LEGENDA

TIPOLOGIA - A

TIPOLOGIA - B

TIPOLOGIA - C

ACCESSI CARRAI AI LOTTI

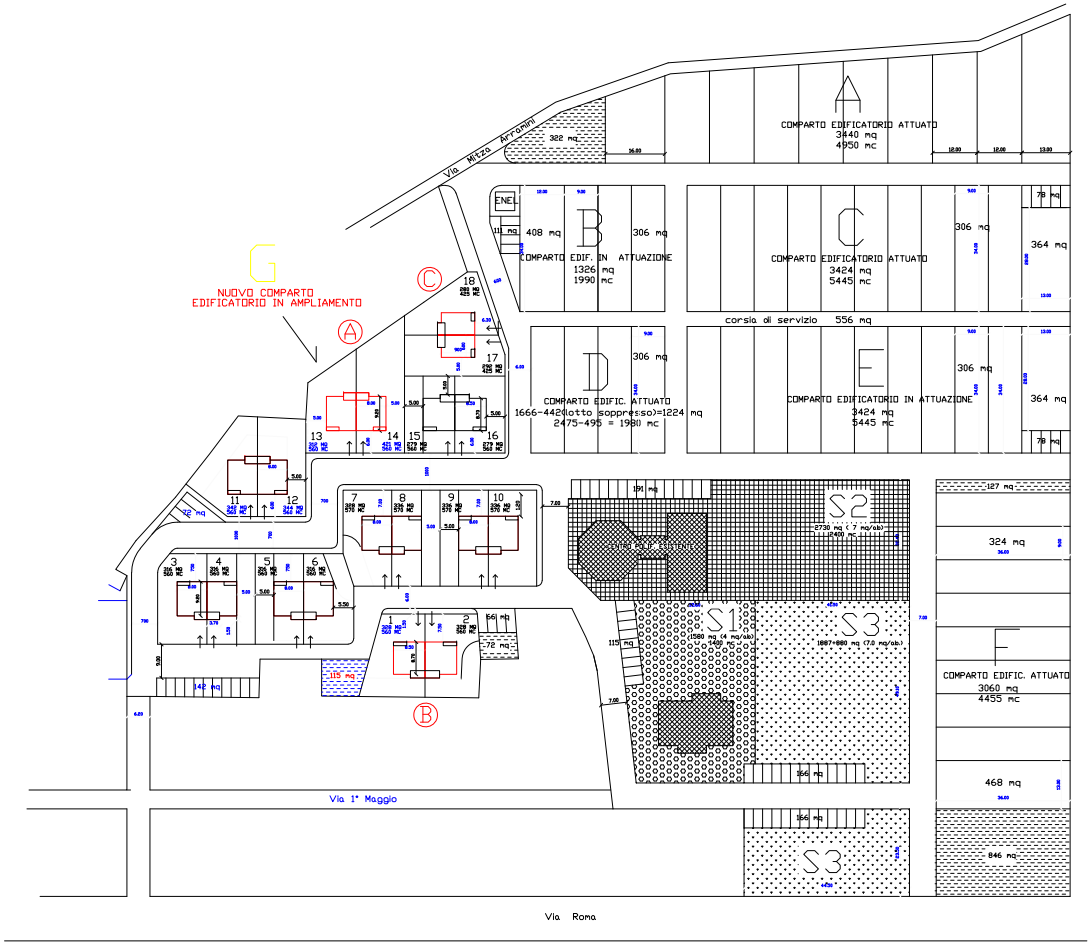

UFFICIO TECNICO COMUNE DI MASAINAS
VIA MUNICIPIO, 25 - MASAINAS (SU)

COMUNE DI MASAINAS — PROV. SUD SARDEGNA

VARIANTE AL P.E.E.P.

MODIFICA TIPOLOGIA COSTRUTTIVA
ZONA C0 - LOCALITA' "MIZZA ARRAMINI" - MASAINAS

TIPOLOGIA BOX LOTTI 13-14-1-2-17-18

SCALA 1:500

DATA DIC. 2023

TAV. 2

TIPOLOGIA RESIDENZIALE A-B-C MODIFICATA
STRALCIO NUOVO COMPARTO EDIFICATORIO IN AMPLIAMENTO

COMMITTENTE:

PROGETTISTA:
GEOM. GIANFRANCO DIANA