



PIANTA P. TERRA

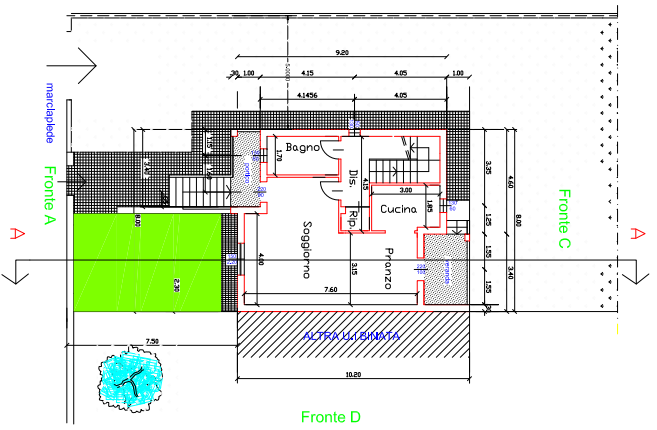


PIANTA P. PRIMO

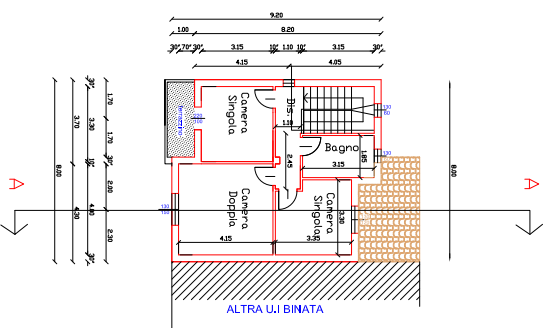


PROSPETTO PRINCIPALE (Fronte A)

ANTE - INTERVENTO

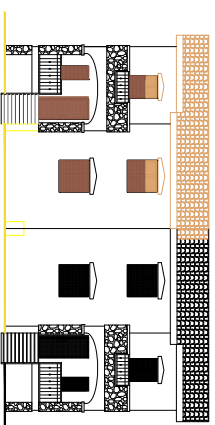

PROSPETTO PRINCIPALE (Fronte A)

POST - INTERVENTO

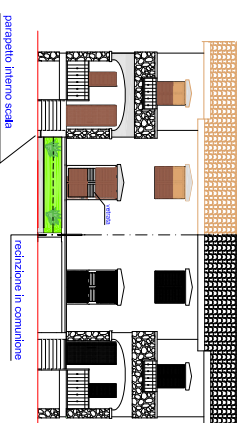


soluzione vetrata - con pannello senza ringhiera antisaltante il marciapiede

parapetto interno scala

refiniture in ceramica

SEZIONE A - A - 1

POST - INTERVENTO

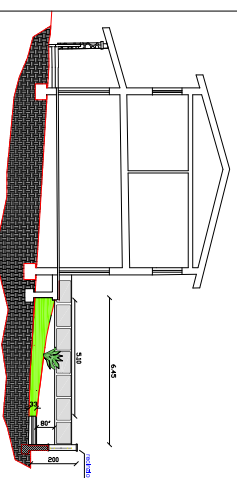

UFFICIO TECNICO COMUNE DI MASANHAS
VIA MURADINO, 25 - MASANHAS (SU)

COMUNE DI MASANHAS

PROV. SUD SARDEGNA

VARIANTE AL P.E.E.P.O.
MODIFICA TIPOLOGIA COSTRUTTIVA
ARRAMINI "MASANHAS"

TIPOLOGIA BOX LOTTI 13141+1217+18

SCALA
1:1100

DATA
DIC. 2023

TIPOLOGIA RESIDENZIALE A.D.C. MODIFICATA
MATERIA: TECNICA, MODIFICATA - INTERVENTO ANTE E POST INTERVENTO

TAV. 4

COMITETTENTE:

PROGETTISTA:

GRUP. GIACFRANCO DANA