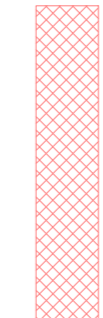

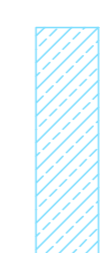



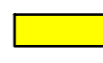
LEGENDA - INTERVENTI


-  **AREA 1:**
 - Rimozione di pavimento in basoli della spessore dai 18 fino ai 30 cm, compresa la malta di allettamento dello spessore fino a 5 cm, eseguita con particolare cura, esclusivamente a mano e con l'ausilio di piccoli utensili, previo dettagliato rilievo fotografico e grafico [SAR24_Pf.0012.0009.0010]
 - Rimozione pavimentazione ad opus incertum in conci di pietra su strada esistente per realizzazione scavo per intero rete idrica esistente in PEAD. [Rimozione pavimentazione]
 - Riposizionamento pavimentazione ad opus incertum in conci di pietra su strada esistente per realizzazione scavo per intero rete idrica esistente in PEAD. [Riposizionamento pavimentazione]
 - Stalcio dei prodotti erbosi [SAR24_Pf.0006.0001.00053]
 - Realizzazione di scavo per interramento rete idrica in PEAD sulla strada in pietra esistente. [SAR24_Pf.0001.0002.0030]
 - Rinterri e posa pavimentazione precedentemente asportata. [SAR24_Pf.0001.0002.0038]


-  **AREA 2:**
 - Demolizione totale asportazione di pavimentazione stradale in CLS non armato per uno spessore fino a cm 20, eseguita a tutto sezione con mezzi meccanici. [SAR24_Pf.0001.0001.0007]
 - Scavo di sbancamento [SAR24_Pf.0012.0002.0002]
 - Scavi e rinterri per la posa di reti idriche fognarie. [SAR24_Pf.0001.0002.0030 - SAR24_Pf.0001.0002.0038]
 - Ispezione e ricerca sottoservizi fognari compresa la rimozione della copertura esistente la pulizia del pozzetto e la messa in luce dello scarico a parete esistente [Ricerca pozzetto fognario]
 - Allaccio fognario urbano realizzato con tubo in PVC SN4 e 160 con lunghezza sino a ml 2.00 [SAR24_Pf.0003.0024.0001]
 - Fornitura e posa in opera di chiusura a riempimento in GHISA SFEROIDALE classe D400, a norma UNI EN 124 con telaio quadrato 700*700 e botola quadrata 600*600 [Chiusura a riempimento]
 - Posa nuove canallette prefabbricate per la raccolta e il drenaggio delle acque bianche [SAR24_Pf.0001.0006.026]
 - Fornitura e posa in opera di conci in pietra tufacea locale del tutto simile a quella esistente per la realizzazione di nuovi tratti di pavimentazione. [14H.04.10.10.a.1]


-  **AREA 3:**
 - Demolizione e asportazione parziale di pavimentazione di marciapiedi comunque pavimentati per dar luogo a scavi in linea per posa di condotte e cavidotti. [SAR24_Pf.0001.0001.0021]
 - Pavimentazione in lastre di basalto, di spessore cm. 5, tagliato grezzo a fili di sega e in formati fissi 33xlunghezza a correre. [SAR24_Pf.0013.0013.0094.4]
 - Posa in opera di condotte stradali in Trachite Igimbritica Dura (tipo Ittri), di colore grigio/violaceo proveniente da cave Sarda autorizzate, eguito in masselli di sezione 10x20h, lunghezze varie >40 cm, con caratteristiche fisico/meccaniche minime secondo la normativa vigente [SAR22_Pf.0013.0013.0094.3]


-  - Realizzazione di scavo per interramento rete idrica in PEAD sulla strada in pietra esistente. [SAR24_SL.0003.0001.0010]

-  **Punto luce**
 - Rimozione di apparecchio illuminante in genere (a soffitto o a parete) con relativi accessori [SAR24_Pf.0012.0017.0002]
 - Sostituzione degli apparecchi per l'illuminazione di percorsi pedonali con corpo e telaio in pressofusione di alluminio verniciatura a polveri e chiusura con vetro piano temperato. Dimensioni mm 305x305x127h. [Apparecchio illuminante per esterni]

-  **Faretto**
 - Rimozione di apparecchio illuminante in genere (a soffitto o a parete) con relativi accessori [SAR24_Pf.0012.0017.0002]
 - Sostituzione degli apparecchi presenti con un proiettore per illuminazione d'accento con corpo e staffa in alluminio anodizzato alimentare integrato protezione in vetro orientabile da -120 a +120° equipaggiato con 31 led [Proiettore illuminazione per esterni]

-  **Pulizia caditoia in pietra**

-  **Nuovi chiusini a riempimento**

-  - Realizzazione o rifacimento di allaccio idrico a parete o a pavimento [SAR24_Pf.0003.0023.0005]

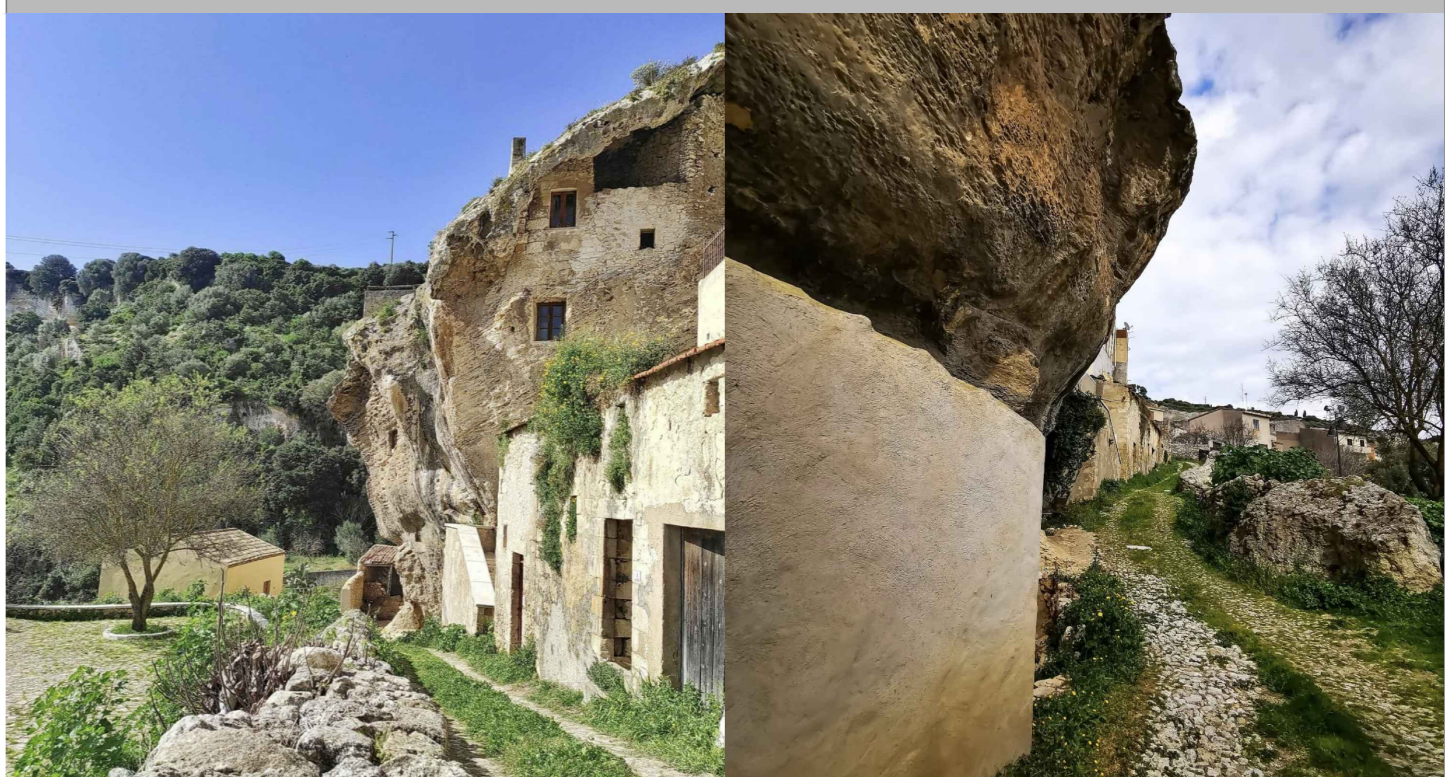


COMUNE DI SEDINI

PROVINCIA DI SASSARI

PROGETTO ESECUTIVO

Riqualificazione centro storico - PRIMO STRALCIO



IL PROGETTISTA	TITOLO DELLA TAVOLA	NUMERO TAV.
 Arch. Leonardo Spanu	Interventi	4.01
COMMITTENTE	RESP. DEL PROCEDIMENTO	
Comune di Sedini	Dott. Giovanni Zichi	
Nome file: G02.03.04.05 - Stato di fatto e interventi.dwg		Data: Maggio 2025