



COMUNE DI PRAIANO
Provincia di Salerno



MAGGIO 2026

P.A.D.

PIANO ATTUATIVO DI
UTILIZZAZIONE DELLE
AREE DEL DEMANIO
MARITTIMO

TAV.

30

AMBITO OMOGENEO "TORRE
GRADO" - AREE DEMANIALI DA
ASSEGNARE IN CONCESSIONE

SCALA 1 : 500

GRUPPO DI LAVORO

Settore Urbanistica e Edilizia Privata

RESPONSABILE DEL PROCEDIMENTO

arch. Giuseppe Caso






L'AMMINISTRAZIONE COMUNALE





La Sindaca
dott.ssa Annamaria Caso



Immagine satellitare Google Earth con l'individuazione degli ambiti in oggetto

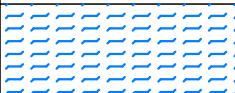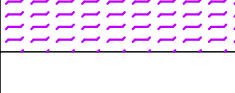 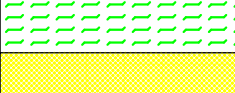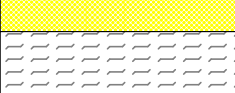

	Mappa Catastale Wegis	
	Linea Demaniale SID	
	Pontile	
	Area di manovra pontile	
	Condotta sottomarina	
	Fascia di rispetto condotta sottomarina	
	Canale di ingresso pontile	
	Specchio acqueo destinato a unità di soccorso/comunali e area di manovra pontile	2650.00 mq
	Specchio acqueo attività di pesca	3000.00 mq
	Area per apposizione di sistemi di discesa a mare	
	Area sottocosta interdetta alla balneazione e alle manovre di evoluzione delle imbarcazioni per la prossimità di sistemi di ormeggio e specchi acquei	

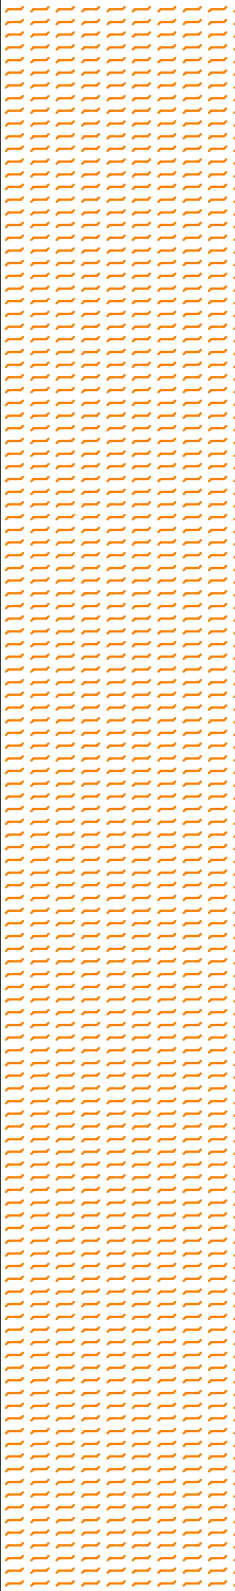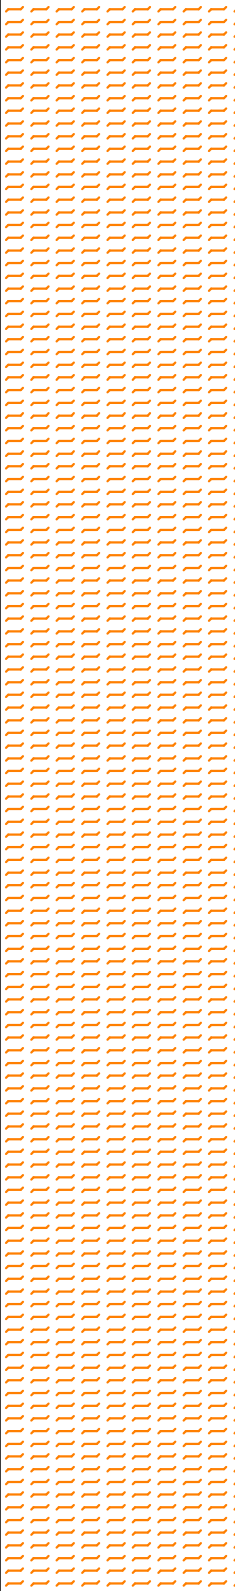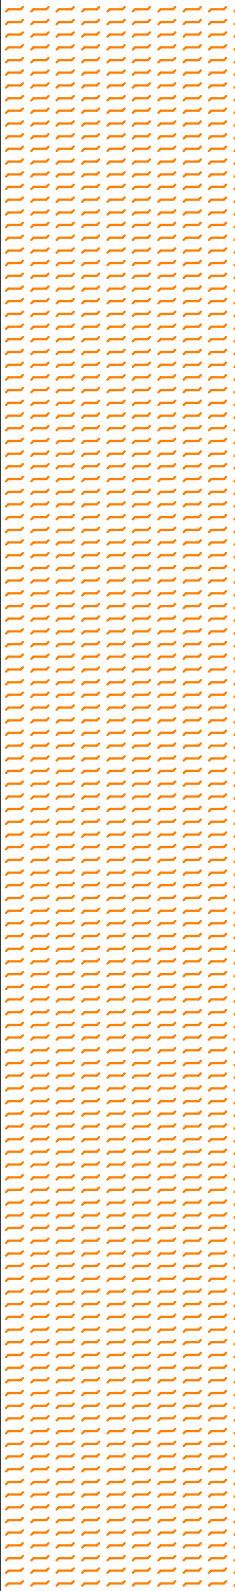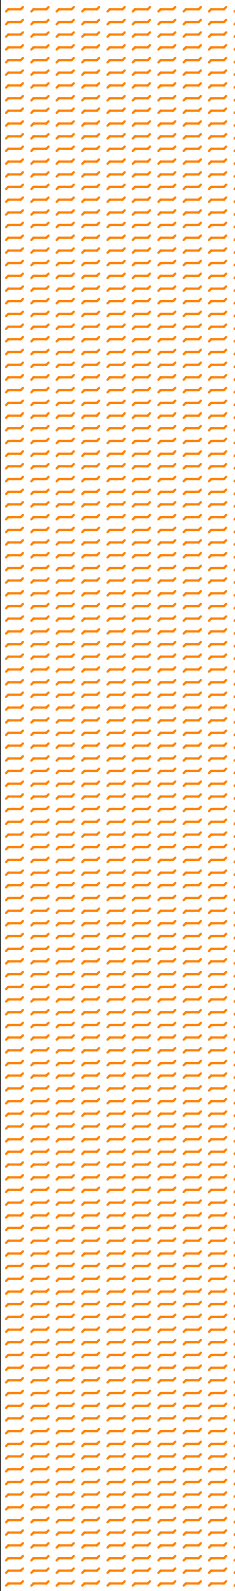Elenco concessioni da assegnare a mare				
	Località	Tipologia	Cod.	Superficie
	Praia	Specchio acqueo	1/M	4000.00 mq
		Specchio acqueo	2/M	6000.00 mq
		Specchio acqueo	3/M	7000.00 mq
		Specchio acqueo	4/M	6100.00 mq
		Specchio acqueo	5/M	7000.00 mq
		Specchio acqueo	6/M	6000.00 mq
		Specchio acqueo	7/M	6000.00 mq
		Pontile	8/M	200.00 mq
		Specchio acqueo	9/M	2070.00 mq
		Gavitello	10/M	900.00 mq
		Gavitello	11/M	900.00 mq
		Gavitello	12/M	900.00 mq
		Gavitello	13/M	529.00 mq
		Pontile	14/M	10.00 mq
		Pontile	15/M	7.50 mq
	Torre Grado	Specchio acqueo	16/M	2500.00 mq
		Gavitello	17/M	900.00 mq
	Gavitella	Gavitello	18/M	900.00 mq
		Gavitello	19/M	900.00 mq
		Gavitello	20/M	900.00 mq
		Specchio acqueo	21/M	5000.00 mq
	Le Praie	Specchio acqueo	22/M	5000.00 mq
		Gavitello	23/M	900.00 mq
		Gavitello	24/M	900.00 mq
		Gavitello	25/M	900.00 mq
	Pietra Piana	Pontile	26/M	40.00 mq
		Gavitello	27/M	900.00 mq
	Pietra Piana	Gavitello	28/M	900.00 mq
		Pontile	29/M	40.00 mq