



COMUNE DI PRAIANO  
Provincia di Salerno



MAGGIO 2026

P.A.D.

PIANO ATTUATIVO DI  
UTILIZZAZIONE DELLE  
AREE DEL DEMANIO  
MARITTIMO

TAV.  
33

AMBITO OMOGENEO "PIETRA  
PIANA" - AREE DEMANIALI DA  
ASSEGNARE IN CONCESSIONE

SCALA 1 : 500

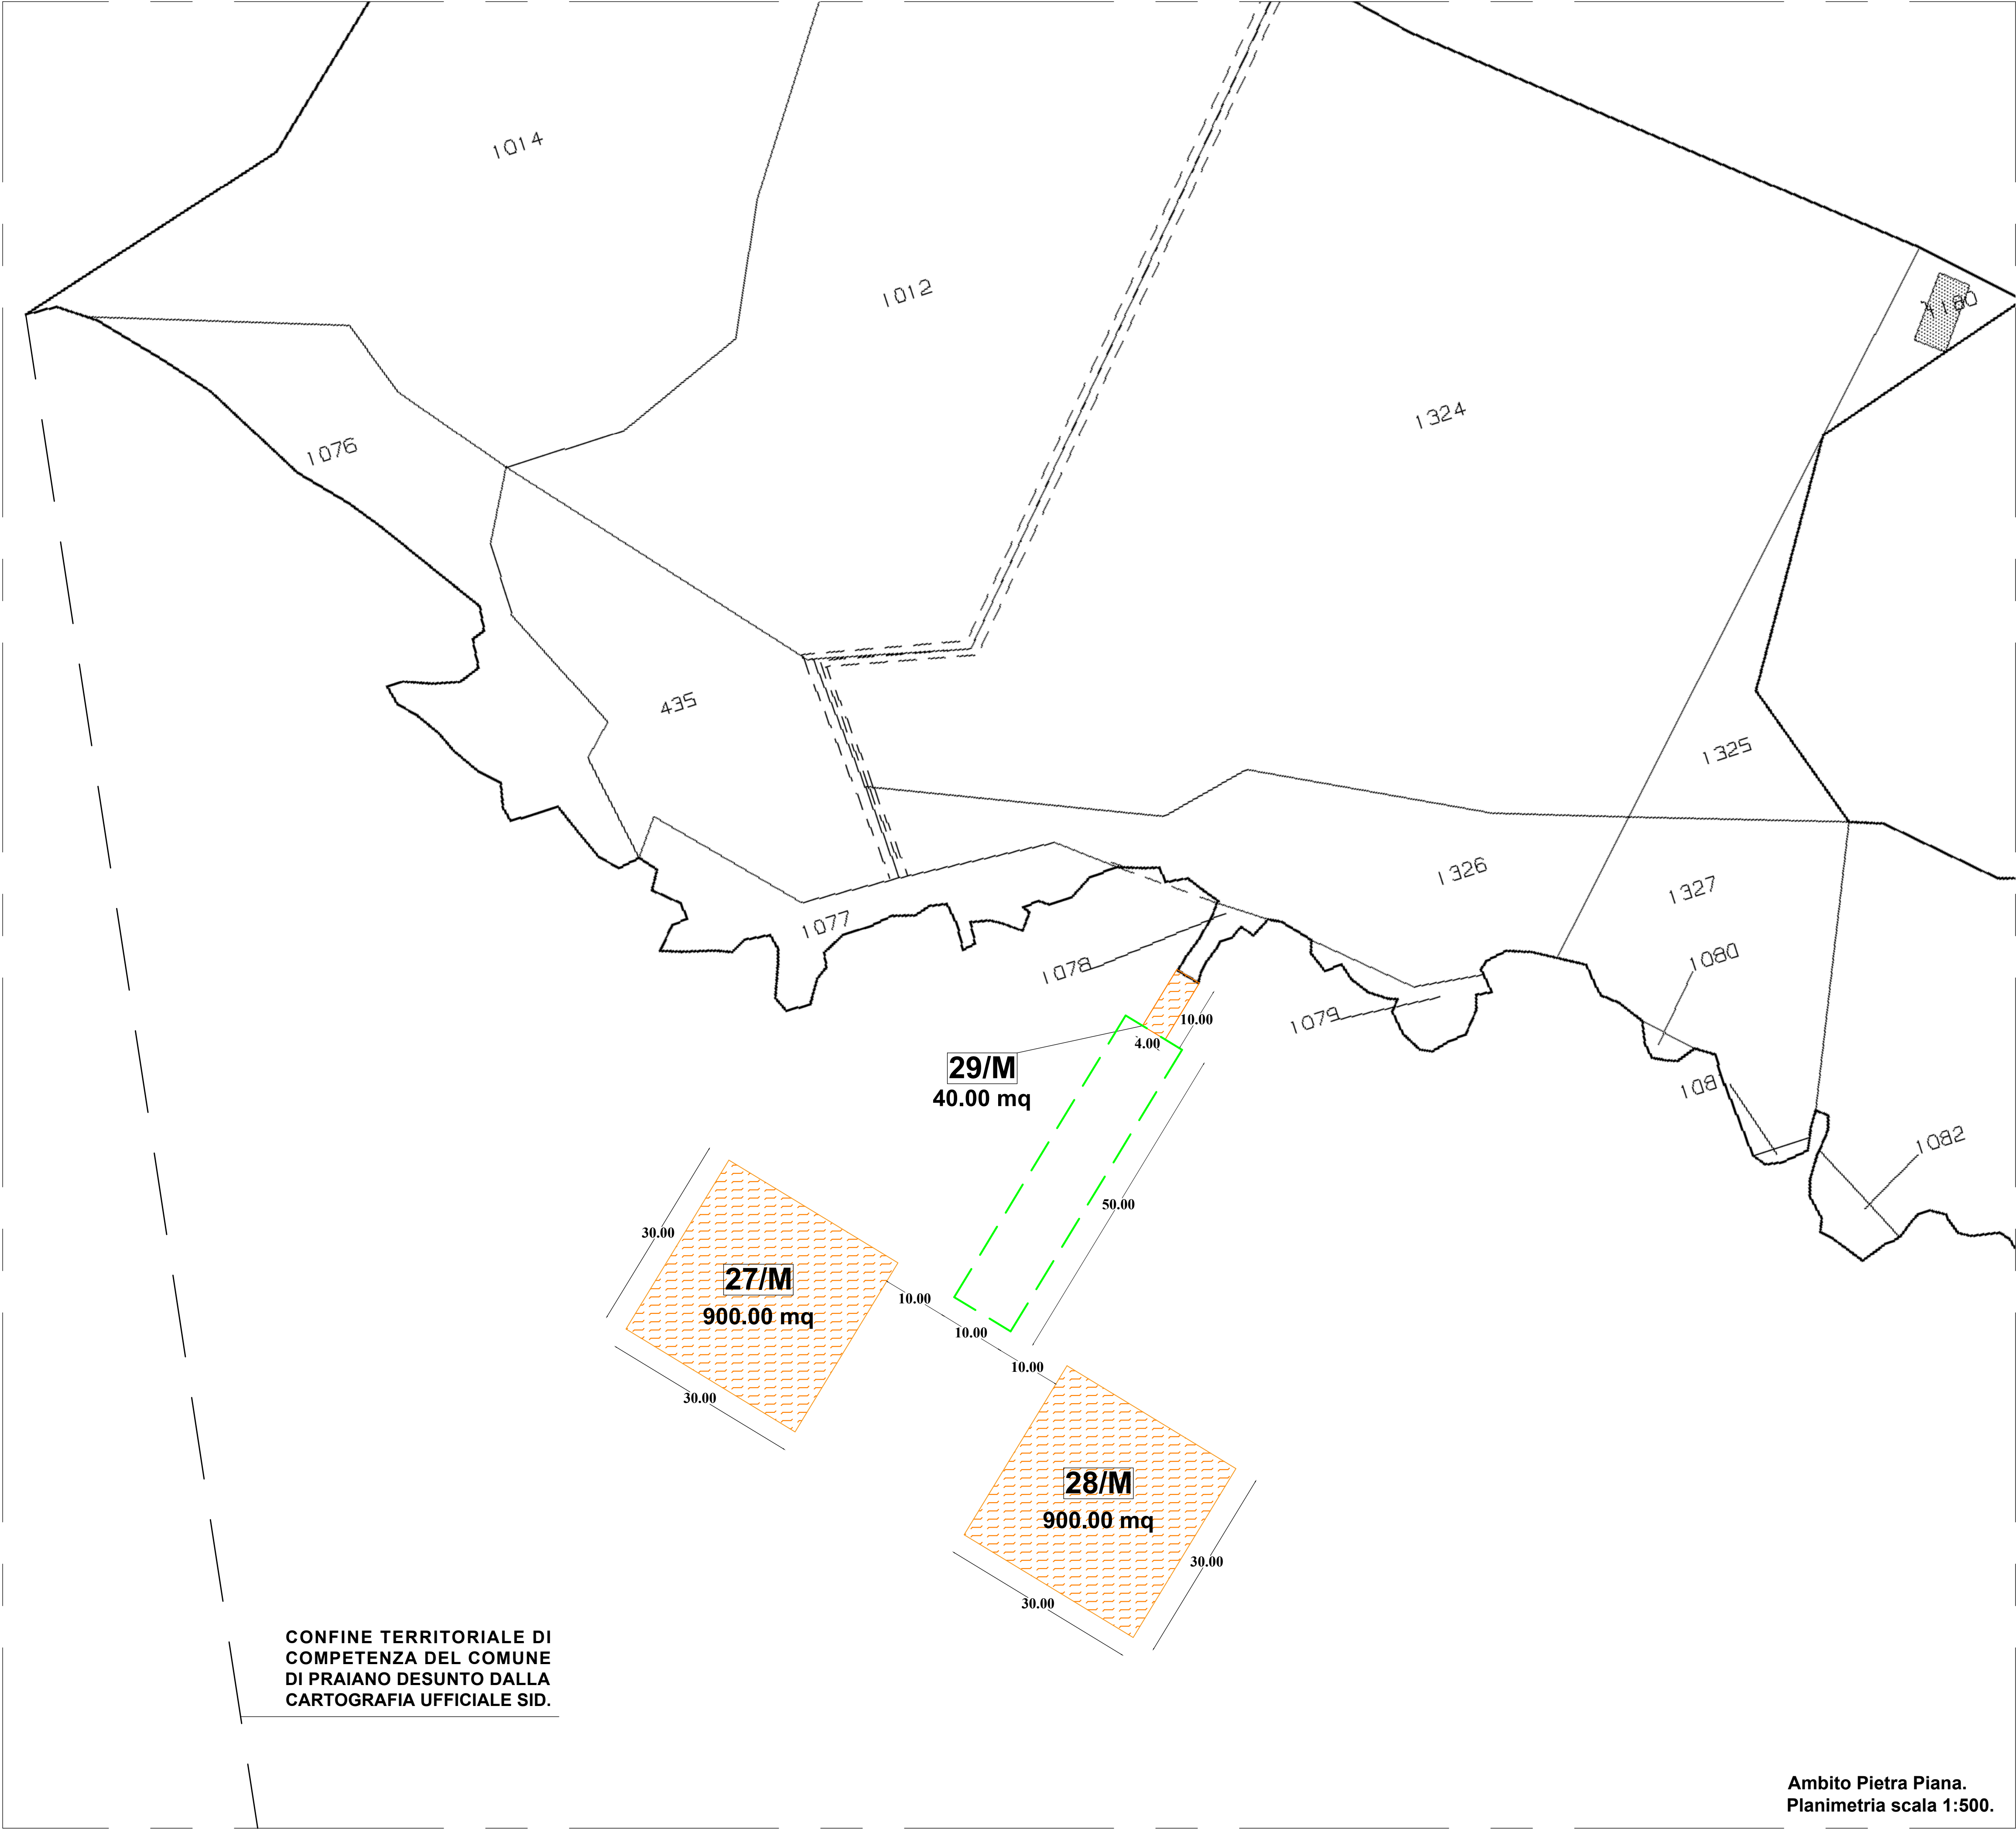
GRUPPO DI LAVORO  
Settore Urbanistica e Edilizia Privata

RESPONSABILE DEL PROCEDIMENTO  
arch. Giuseppe Caso

L'AMMINISTRAZIONE COMUNALE  
La Sindaca  
dott.ssa Annamaria Caso

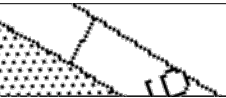
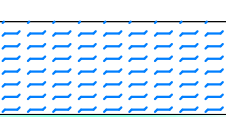
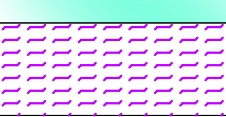
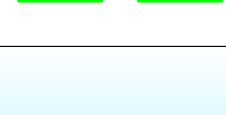
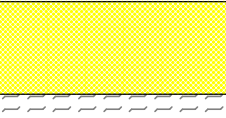
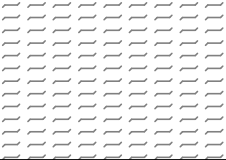


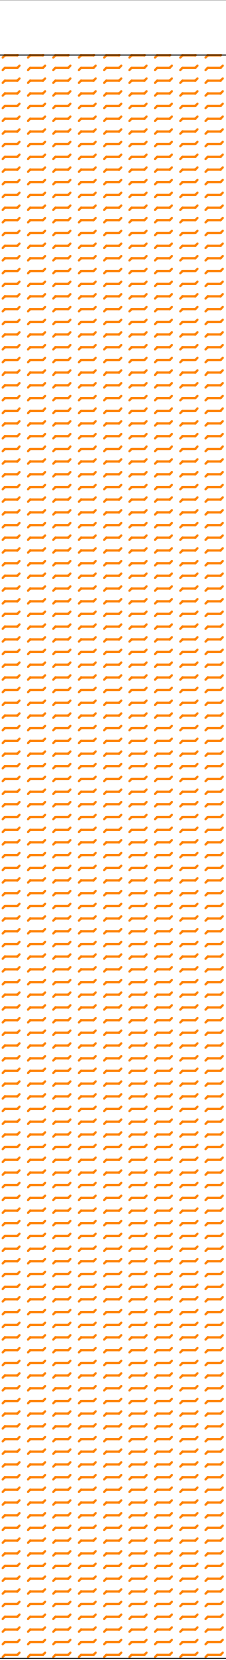
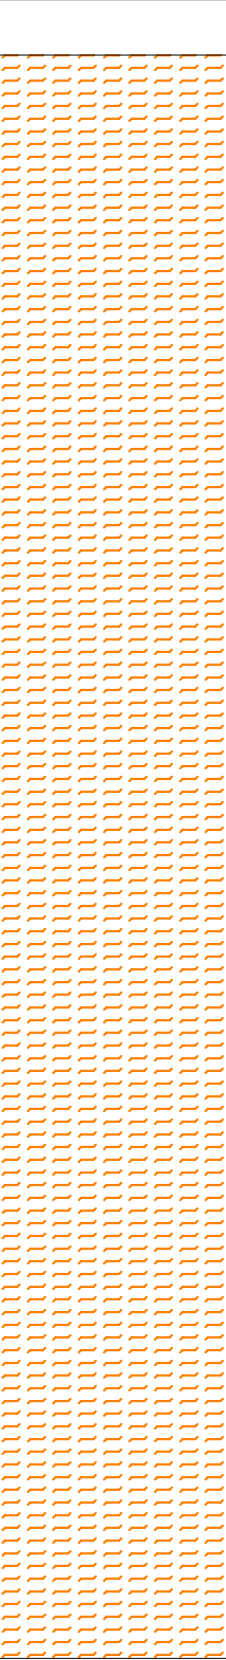
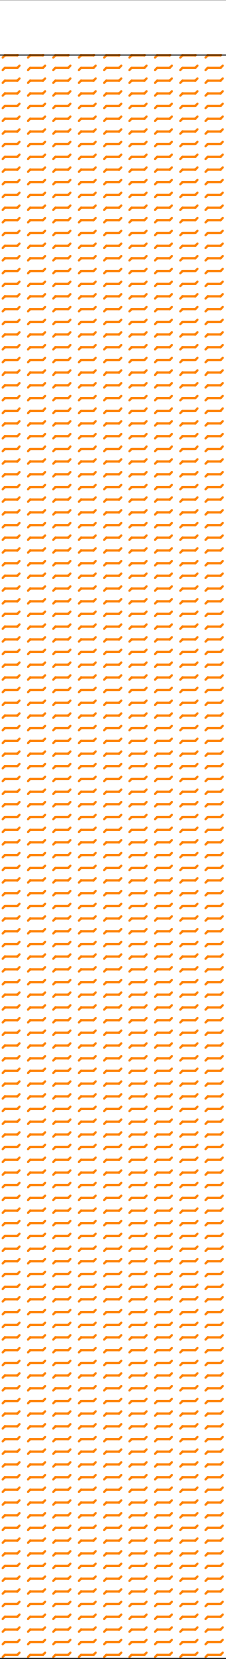
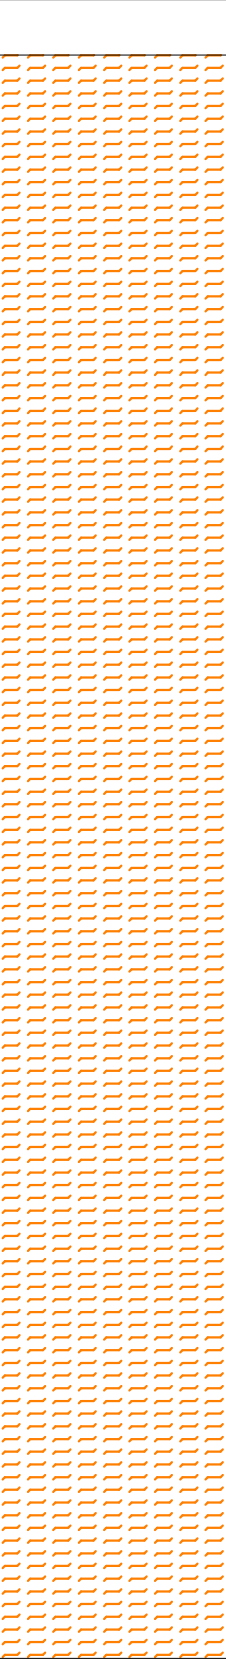
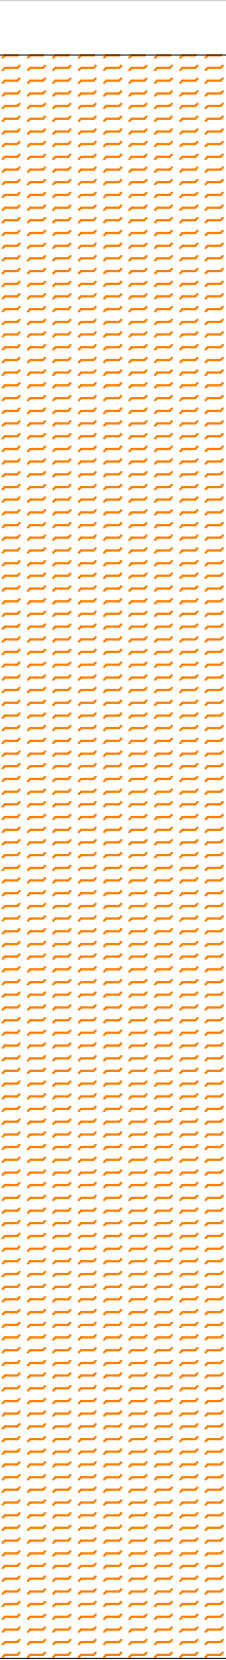
Immagine satellitare Google Earth con l'individuazione degli ambiti in oggetto



CONFINE TERRITORIALE DI  
COMPETENZA DEL COMUNE  
DI PRAIANO DESUNTO DALLA  
CARTOGRAFIA UFFICIALE SID.

Ambito Pietra Piana.  
Planimetria scala 1:500.

|                                                                                     |   |            |
|-------------------------------------------------------------------------------------|---|------------|
|   | Mappa Catastale Wegis   |            |
|  | Linea Demaniale SID   |            |
|  | Pontile   |            |
|  | Area di manovra pontile   |            |
|  | Condotta sottomarina   |            |
|  | Fascia di rispetto condotta sottomarina   |            |
|  | Canale di ingresso pontile   |            |
|  | Specchio acqueo destinato a unità di soccorso/comunali e area di manovra pontile                                                                      | 2650.00 mq |
|  | Specchio acqueo attività di pesca   | 3000.00 mq |
|  | Area per apposizione di sistemi di discesa a mare   |            |
|  | Area sottocosta interdetta alla balneazione e alle manovre di evoluzione delle imbarcazioni per la prossimità di sistemi di ormeggio e specchi acquei |            |

| Elenco concessioni da assegnare a mare                                               |              |                 |      |            |
|--------------------------------------------------------------------------------------|--------------|-----------------|------|------------|
|                                                                                      | Località     | Tipologia       | Cod. | Superficie |
|  | Praia        | Specchio acqueo | 1/M  | 4000.00 mq |
|                                                                                      |              | Specchio acqueo | 2/M  | 6000.00 mq |
|                                                                                      |              | Specchio acqueo | 3/M  | 7000.00 mq |
|                                                                                      |              | Specchio acqueo | 4/M  | 6100.00 mq |
|                                                                                      |              | Specchio acqueo | 5/M  | 7000.00 mq |
|                                                                                      |              | Specchio acqueo | 6/M  | 6000.00 mq |
|                                                                                      |              | Specchio acqueo | 7/M  | 6000.00 mq |
|                                                                                      |              | Pontile         | 8/M  | 200.00 mq  |
|                                                                                      |              | Specchio acqueo | 9/M  | 2070.00 mq |
|                                                                                      |              | Gavitello       | 10/M | 900.00 mq  |
|                                                                                      |              | Gavitello       | 11/M | 900.00 mq  |
|                                                                                      |              | Gavitello       | 12/M | 900.00 mq  |
|                                                                                      |              | Gavitello       | 13/M | 529.00 mq  |
|                                                                                      |              | Pontile         | 14/M | 10.00 mq   |
|                                                                                      |              | Pontile         | 15/M | 7.50 mq    |
|  | Torre Grado  | Specchio acqueo | 16/M | 2500.00 mq |
|                                                                                      |              | Gavitello       | 17/M | 900.00 mq  |
|                                                                                      |              | Gavitello       | 18/M | 900.00 mq  |
|  | Gavitella    | Gavitello       | 19/M | 900.00 mq  |
|                                                                                      |              | Gavitello       | 20/M | 900.00 mq  |
|                                                                                      |              | Specchio acqueo | 21/M | 5000.00 mq |
|                                                                                      |              | Specchio acqueo | 22/M | 5000.00 mq |
|                                                                                      |              | Gavitello       | 23/M | 900.00 mq  |
|  | Le Praie     | Gavitello       | 24/M | 900.00 mq  |
|                                                                                      |              | Gavitello       | 25/M | 900.00 mq  |
|                                                                                      |              | Pontile         | 26/M | 40.00 mq   |
|                                                                                      |              | Gavitello       | 27/M | 900.00 mq  |
|  | Pietra Piana | Gavitello       | 28/M | 900.00 mq  |
|                                                                                      |              | Pontile         | 29/M | 40.00 mq   |