
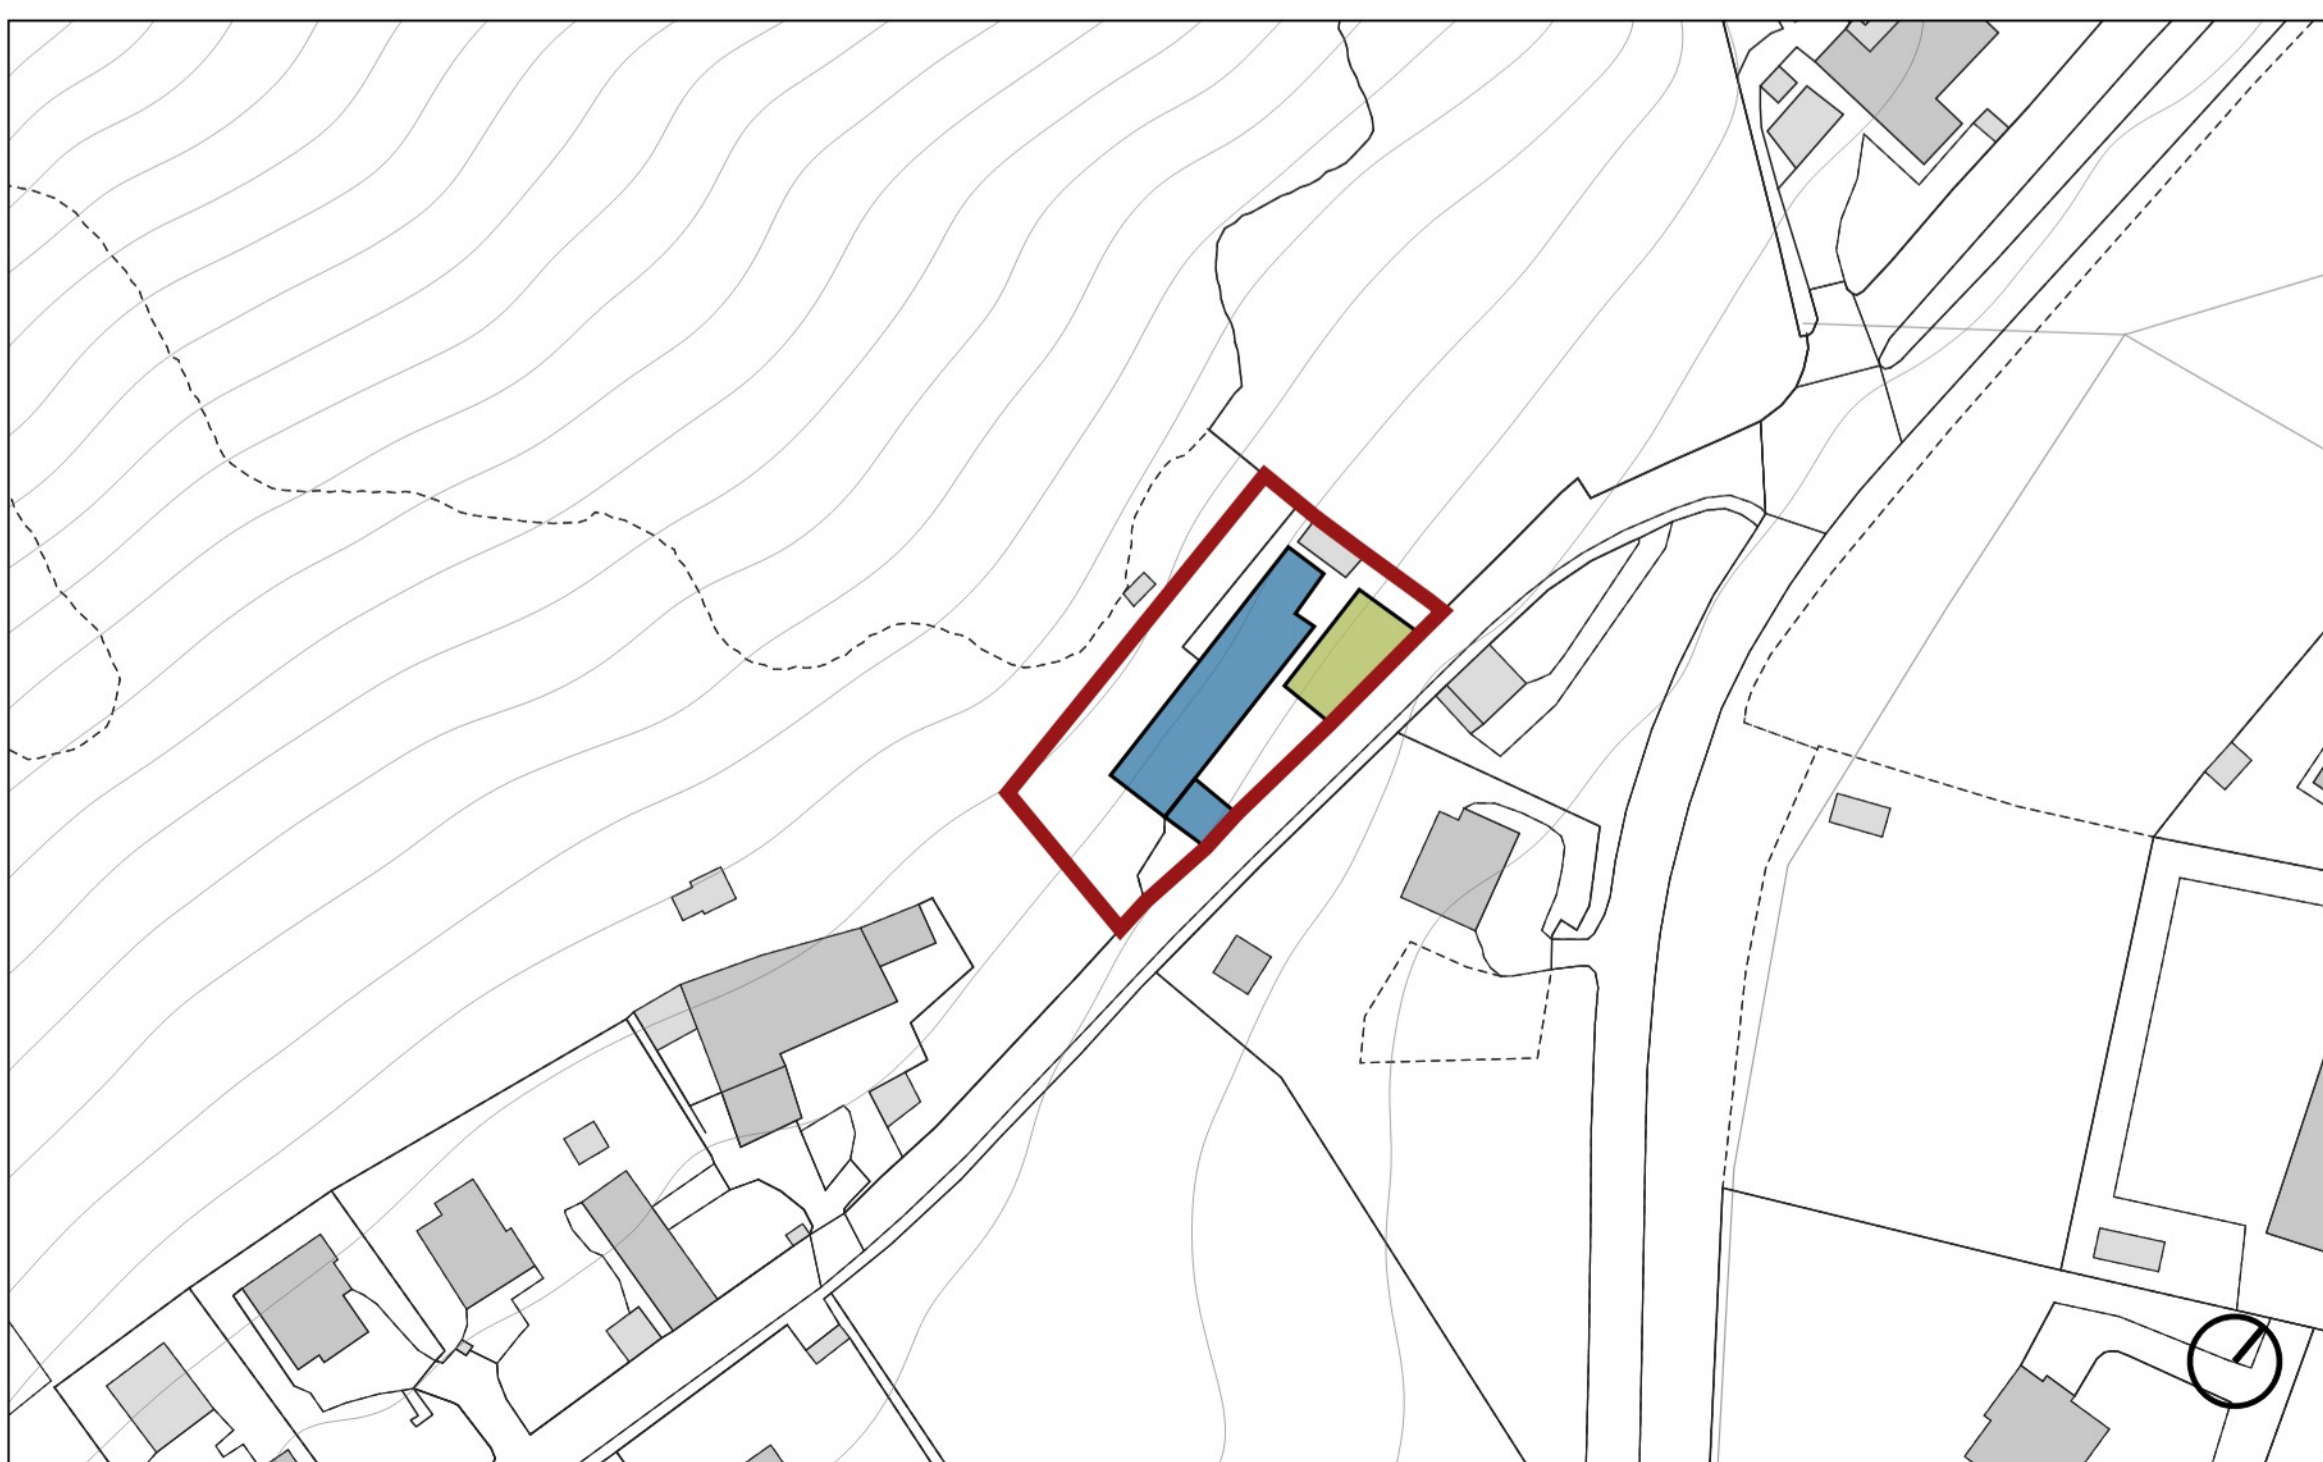


- LEGENDA**
- Perimetro NAF
 - Beni di interesse culturale dichiarato (art.10 - D.Lgs. 42/2004)
 - Modalità di intervento**
 - Restauro e risanamento conservativo
 - Restauro, risanamento conservativo e ristrutturazione edilizia con mantenimento della sagoma, del sedime e della facciata
 - Restauro, risanamento conservativo e ristrutturazione edilizia
 - ● ● Mantenimento e ripristino del fronte
 - * Intervento convenzionato in itinere

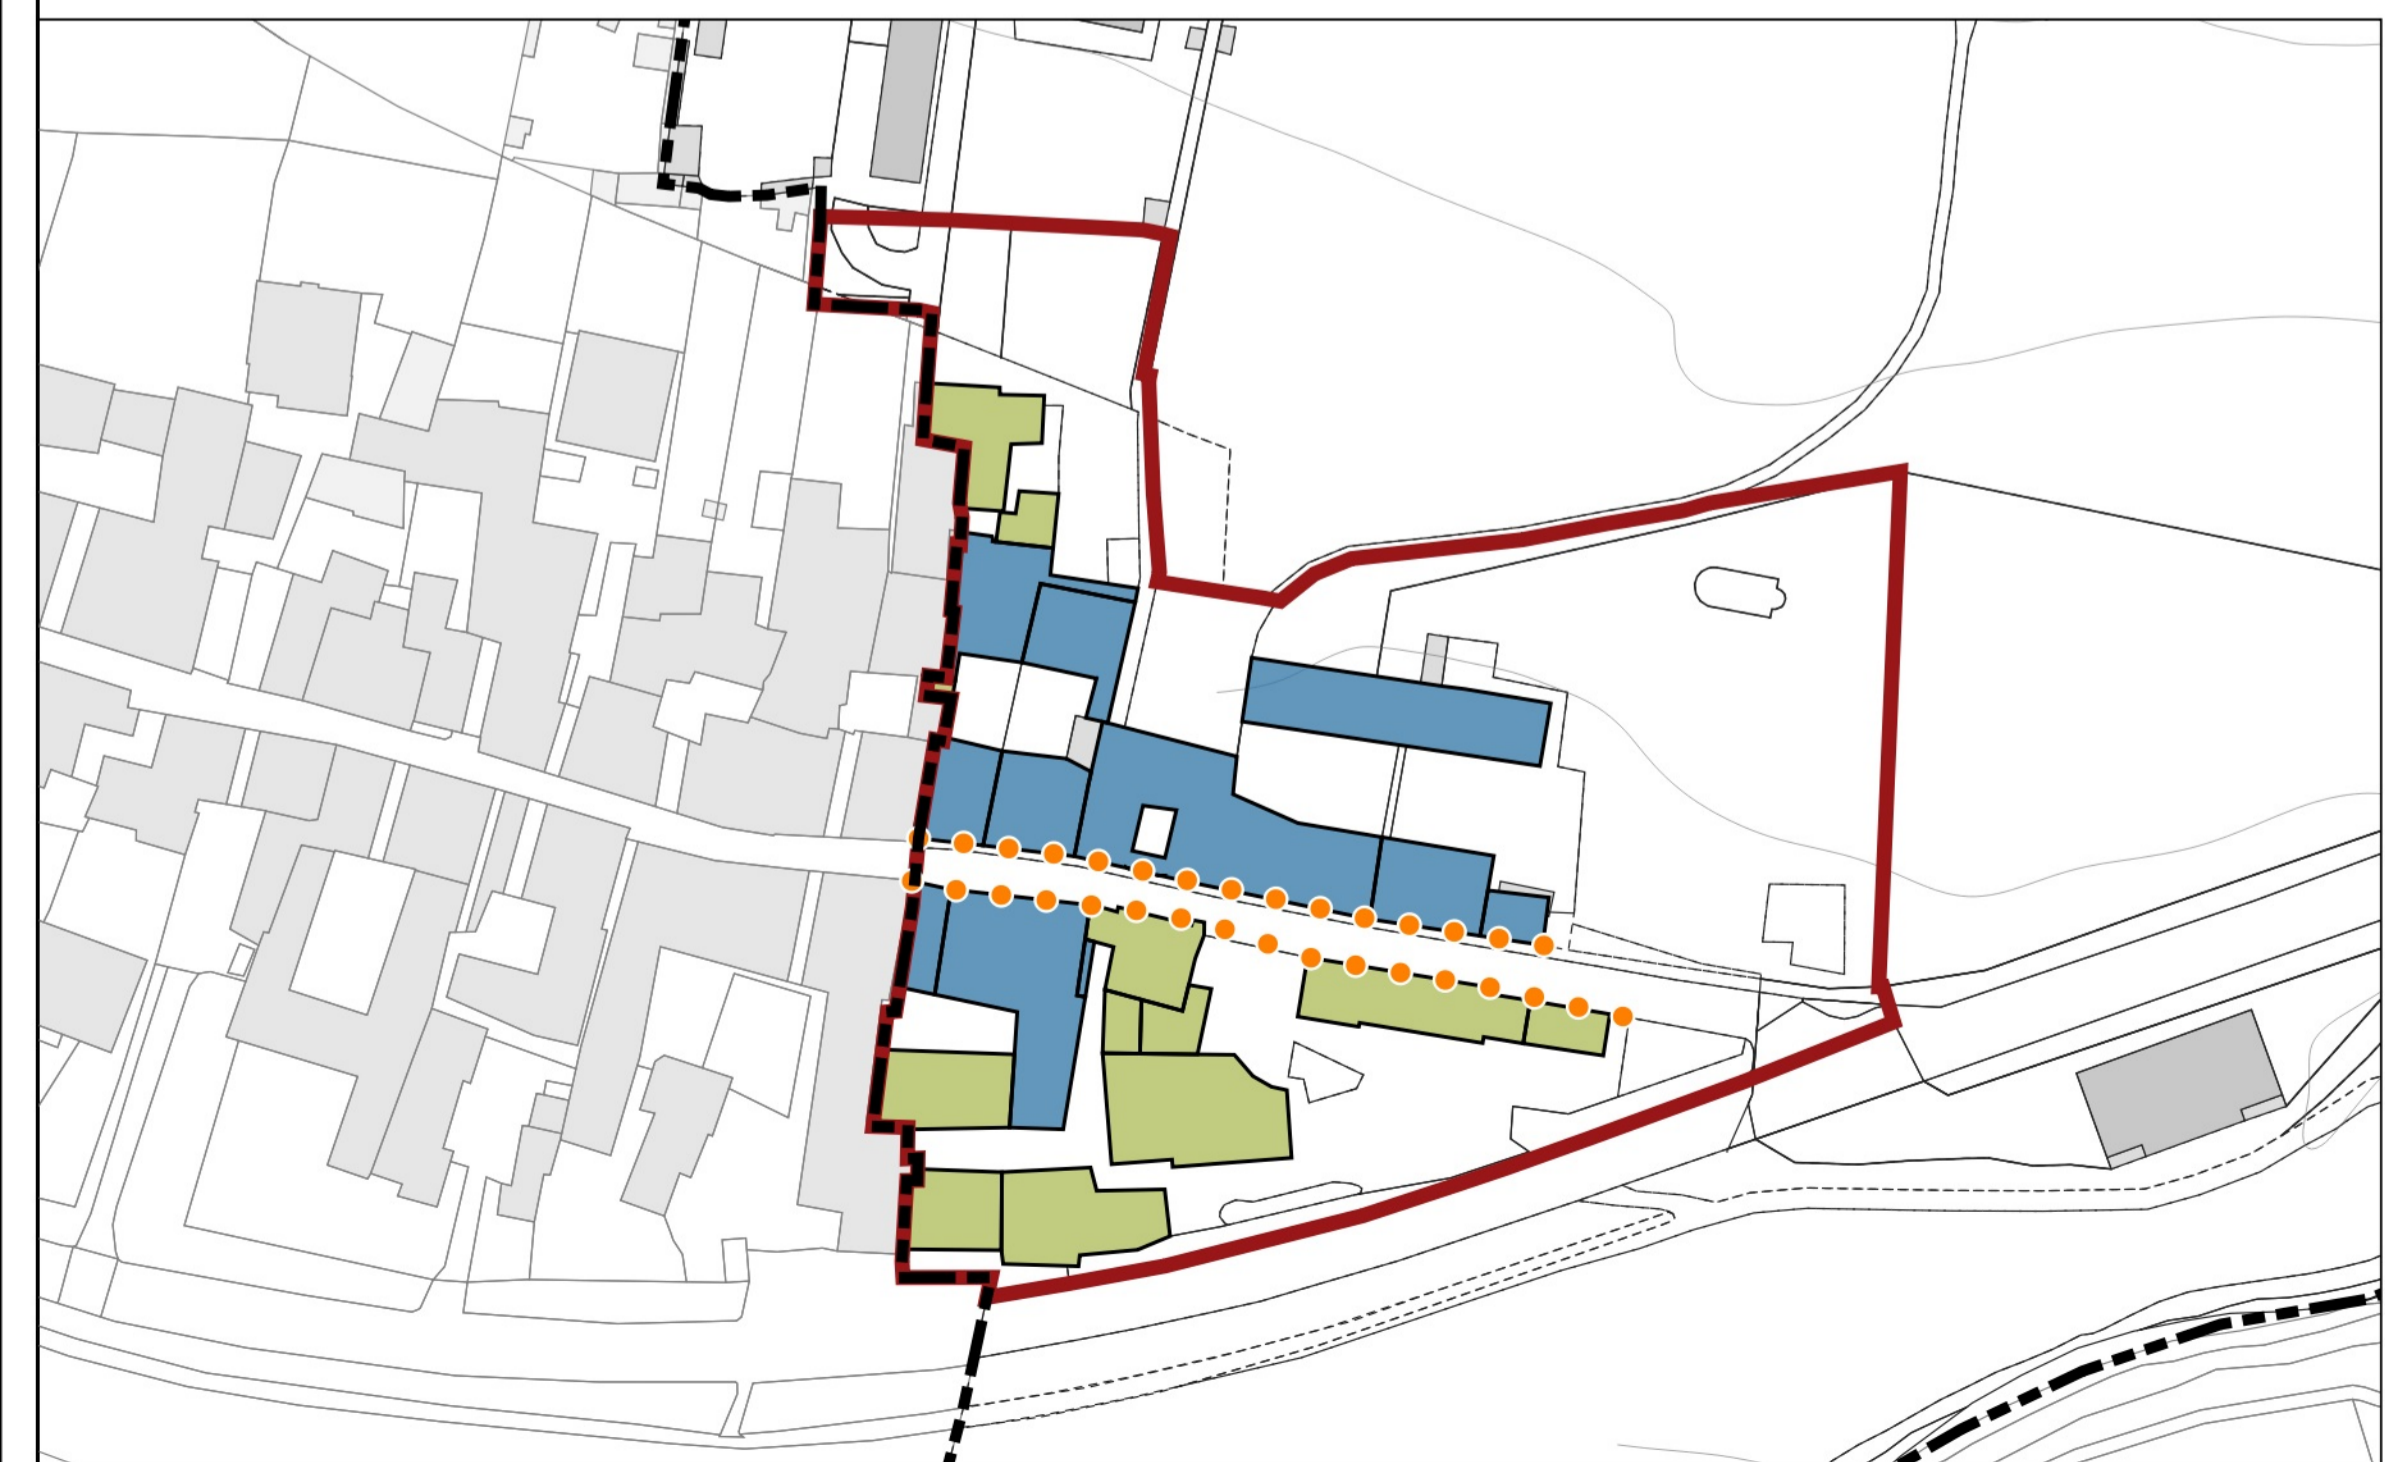

Comune di Vigano San Martino
 Provincia di Bergamo

PIANO DI GOVERNO DEL TERRITORIO

PIANO DELLE REGOLE 2025

Oggetto: Carta delle modalità di intervento
 nei Nuclei di Antica Formazione

PR.03 scala 1:1.000

Sindaco
 Alfredo Nicoli

Vicesindaco
 Stefano Carrara

Tecnici referenti
 geom. Cinzia Ferrito, geom. Stefano Dossena

Progettisti
**MASTERPLAN
 STUDIO** Adottato
 ...
 Approvato
 ...

E01	maggio 2026	
Fase	Data	Note