





STRALCIO INQUADRAMENTO TERRITORIALE

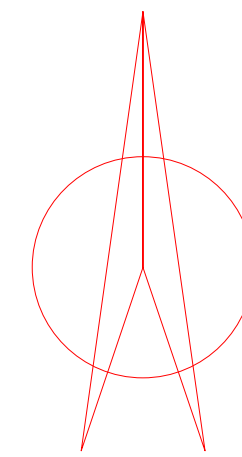

STRALCIO INQUADRAMENTO CATASTALE

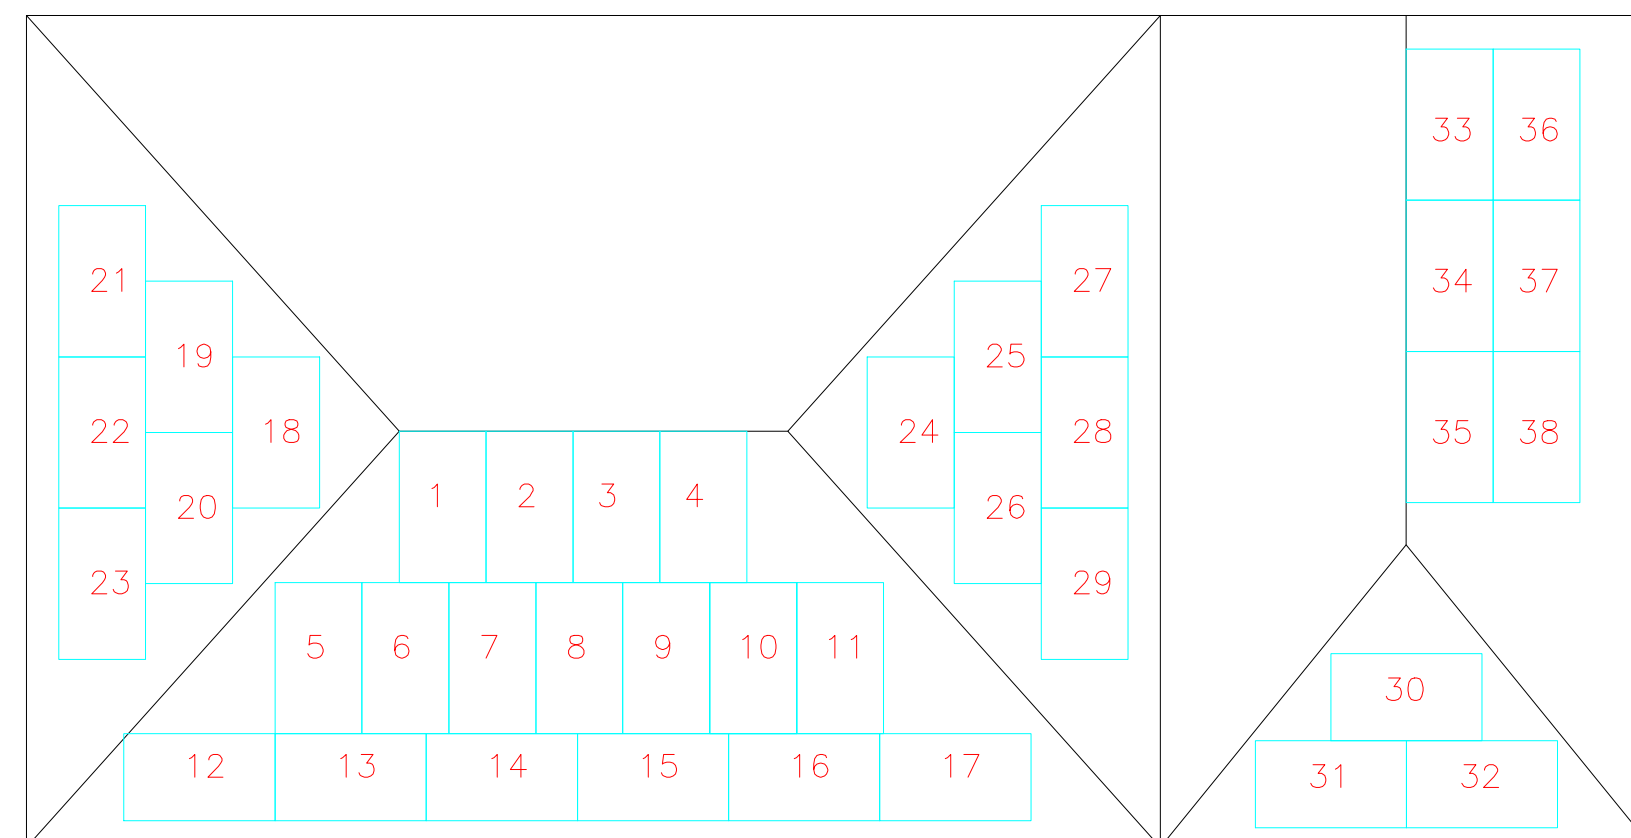

STRALCIO DISTRIBUZIONE PANNELLI - CAMPO FOTOVOLTAICO

Località : MASAINAS (SU)			
Committente: COMUNE DI MASAINAS	Utilizzatore: Centro di Aggregazione Sociale		
Ditta installatrice :	Progettista : Dott. Ing. Omar Caboni Dott. Ing. Matteo Ferrai		
PROGETTO DI IMPIANTI FOTOVOLTAICO -DISTRIBUZIONE PANNELLI			
<input checked="" type="checkbox"/> P.F.T.E.	li 09/04/2026 <small>Firma Progettista</small>		
<input type="checkbox"/>			
<input type="checkbox"/> PROGETTO ESECUTIVO	li		
<input type="checkbox"/> DOCUMENTAZIONE FINALE DI PROGETTO	li		
Lavoro : _____			
Oggetto : SCHEMA PLANIMETRICO	Commissa : IE26075 Scala : /		
IMPIANTO FOTOVOLTAICO 19 kWp	Tecnico : / Elaborato : 02a		
BESS 4 kW	File :		
Rev.	Data	Descrizione	Approvato
1	12/05/2021	Agg. Generale	
2			
3			
4			