

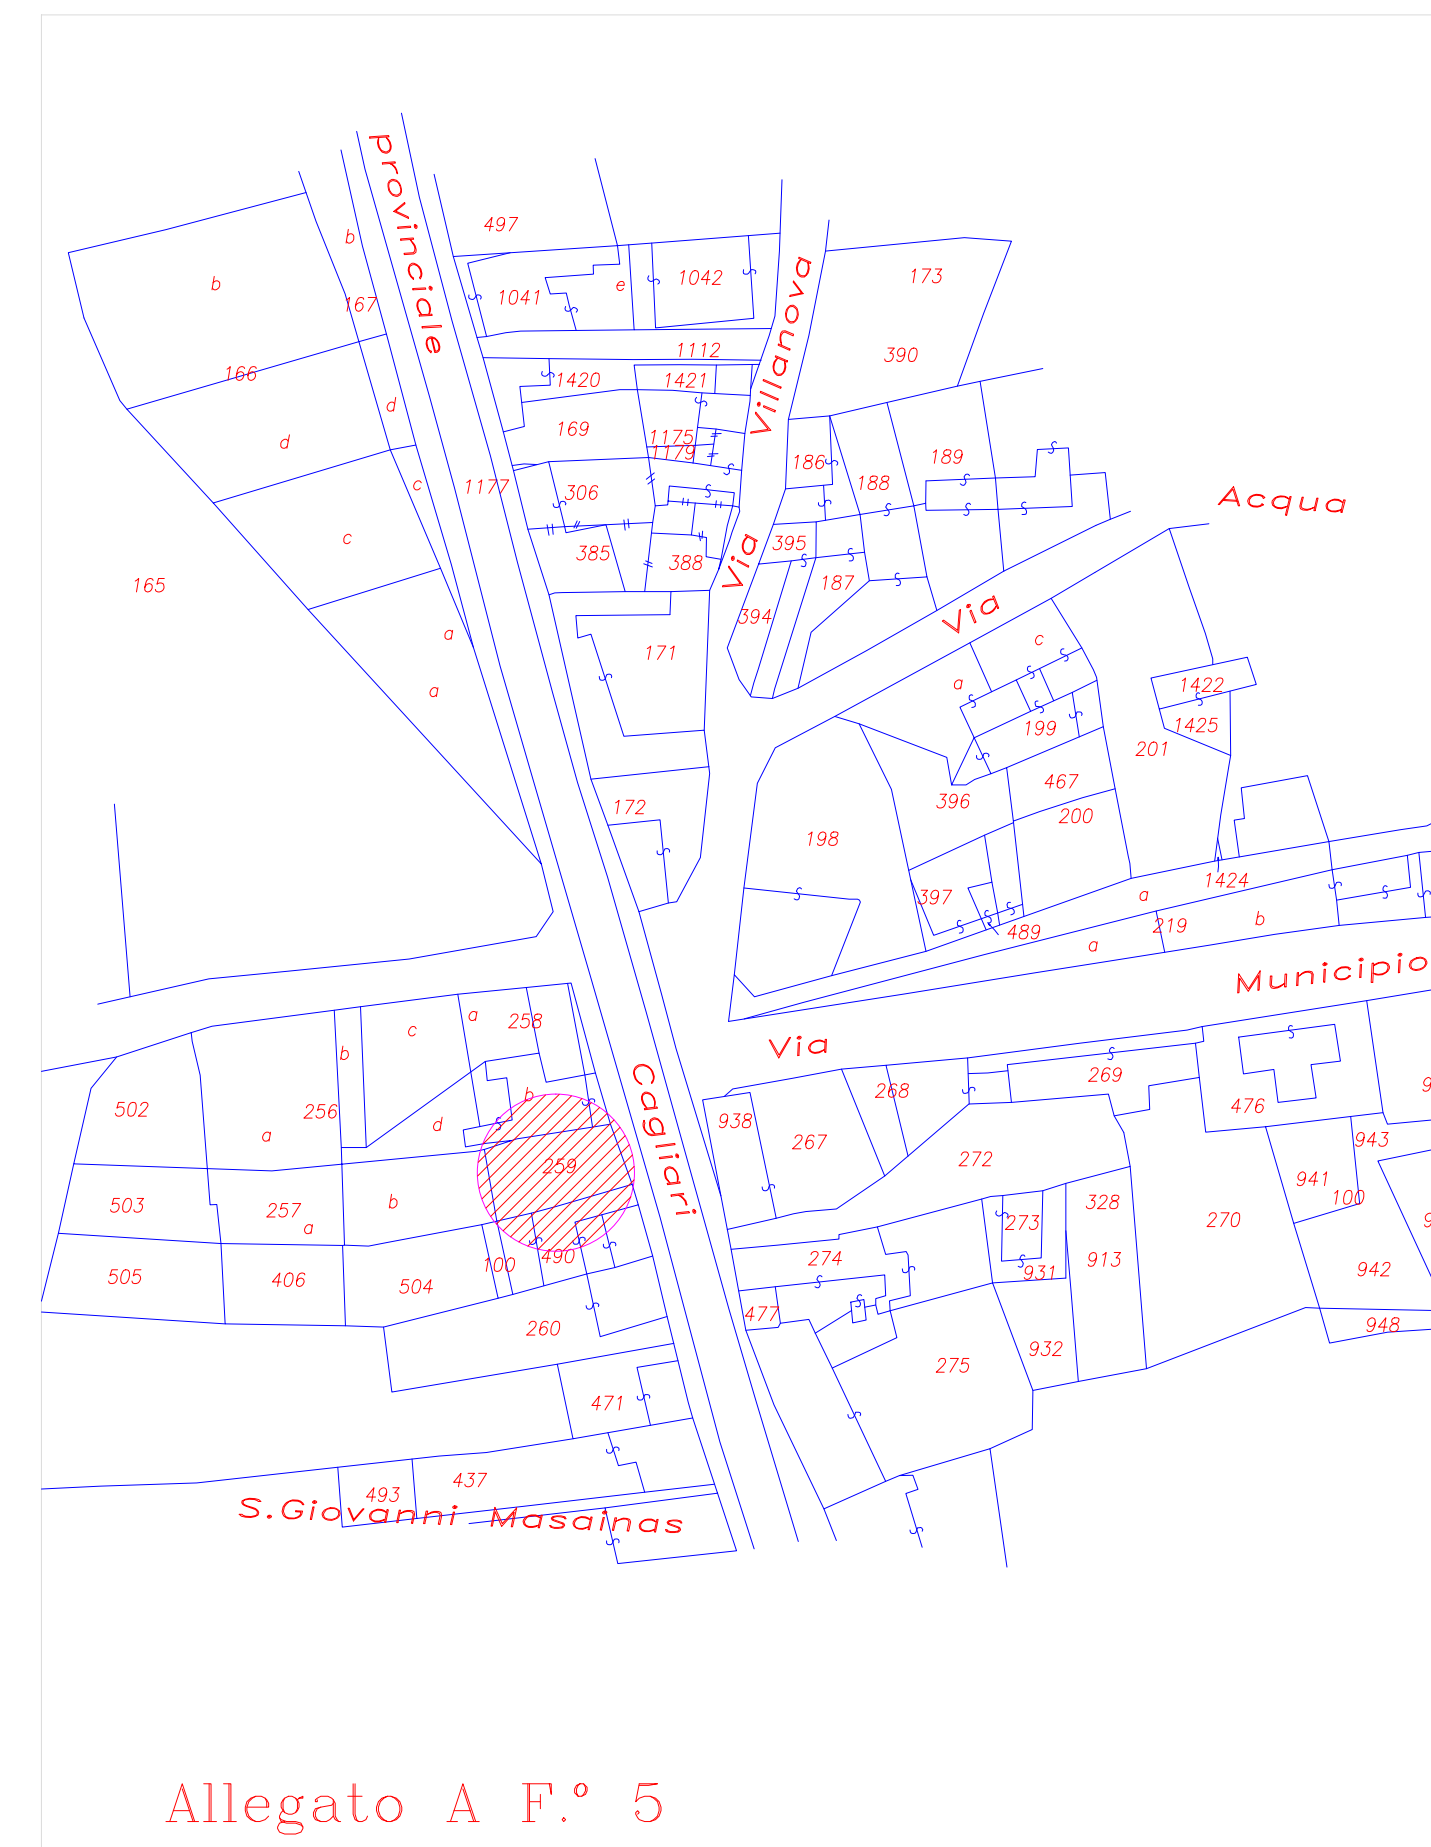


STRALCIO INQUADRAMENTO TERRITORIALE

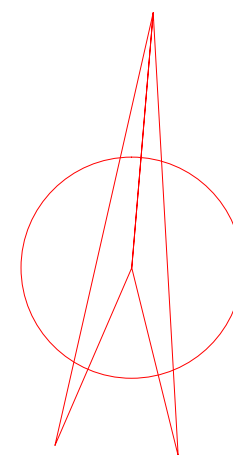

STRALCIO INQUADRAMENTO TERRITORIALE-CTR

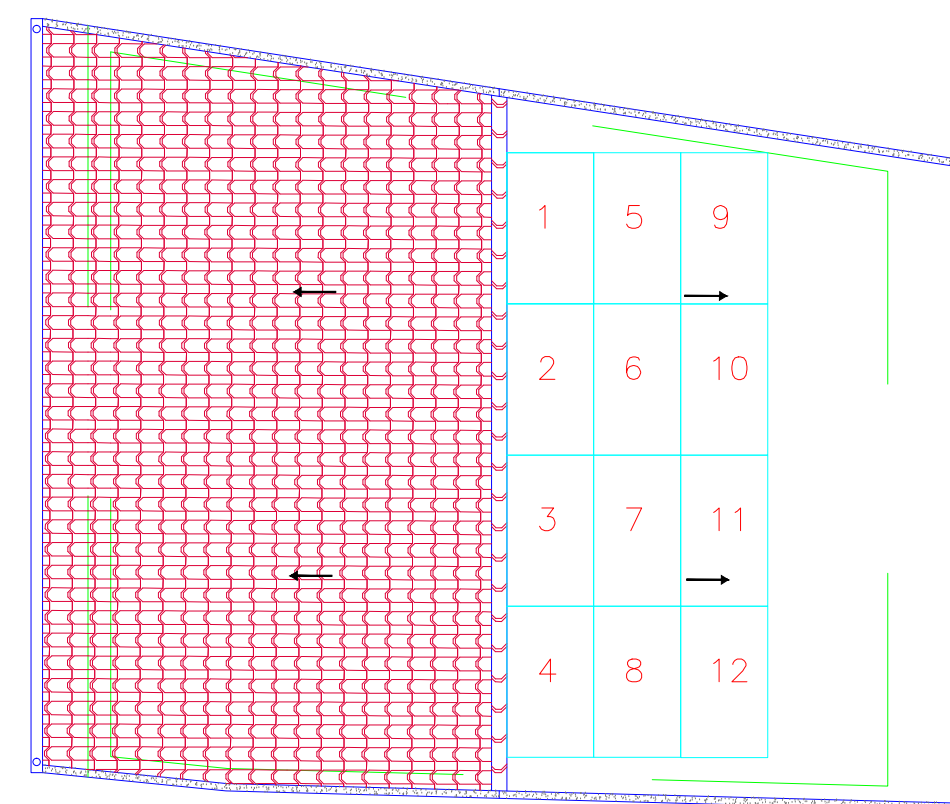

STRALCIO DISTRIBUZIONE PANNELLI - CAMPO FOTOVOLTAICO

Località : <b>MASAINAS (SU)</b>			
Committente : <b>COMUNE DI MASAINAS</b>	Utilizzatore : <b>Biblioteca Via Roma n. 80</b>		
Ditta installatrice :	Progettista : Dott. Ing. Omar Caboni Dott. Ing. Matteo Ferrai		
<b>PROGETTO DI IMPIANTI FOTOVOLTAICO -DISTRIBUZIONE PANNELLI</b>			
<input checked="" type="checkbox"/> P.F.T.E.	ii e09/04/2026 <small>Firma Progettista</small>		
<input type="checkbox"/>	ii		
<input type="checkbox"/> PROGETTO ESECUTIVO	ii		
<input type="checkbox"/> DOCUMENTAZIONE FINALE DI PROGETTO	ii		
Lavoro : _____			
Oggetto : <b>IMPIANTO FOTOVOLTAICO 6 kWp</b>	Commissa : <b>IE26075</b> Scala : /		
<b>BESS 4 kW</b>	Tecnico : / Elaborato : <b>02e</b>		
File : _____			
Rev.	Data	Descrizione	Approvato
1	12/05/2021	Agg. Generale	
2			
3			
4			