

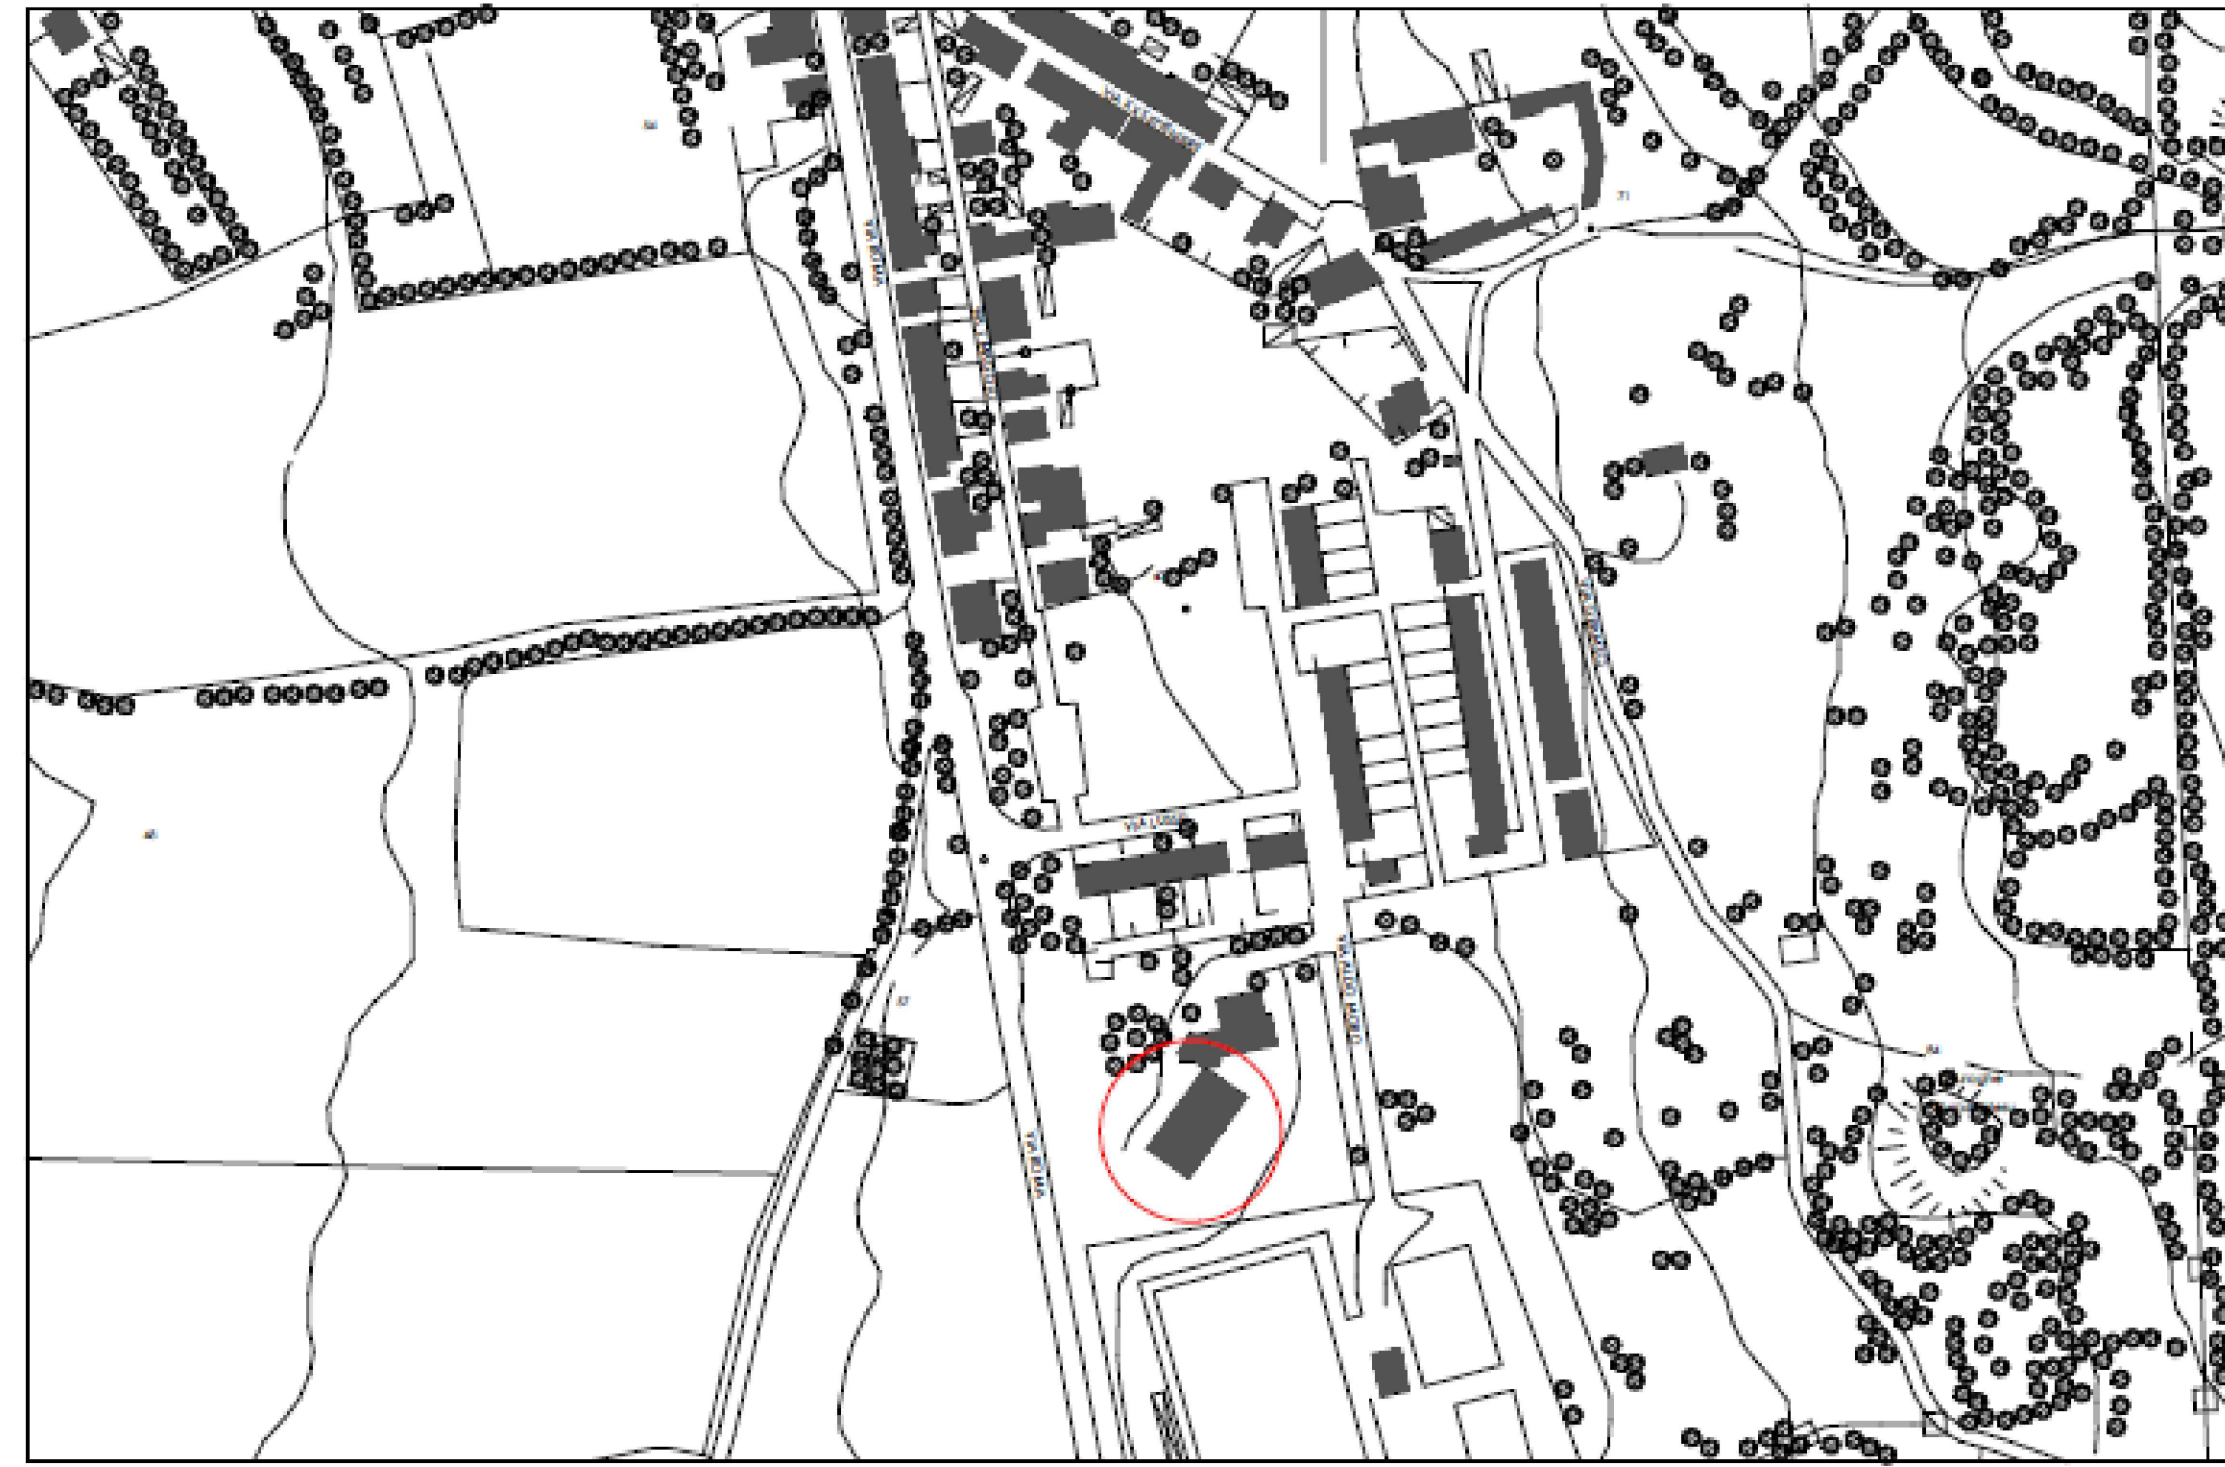



STRALCIO INQUADRAMENTO TERRITORIALE

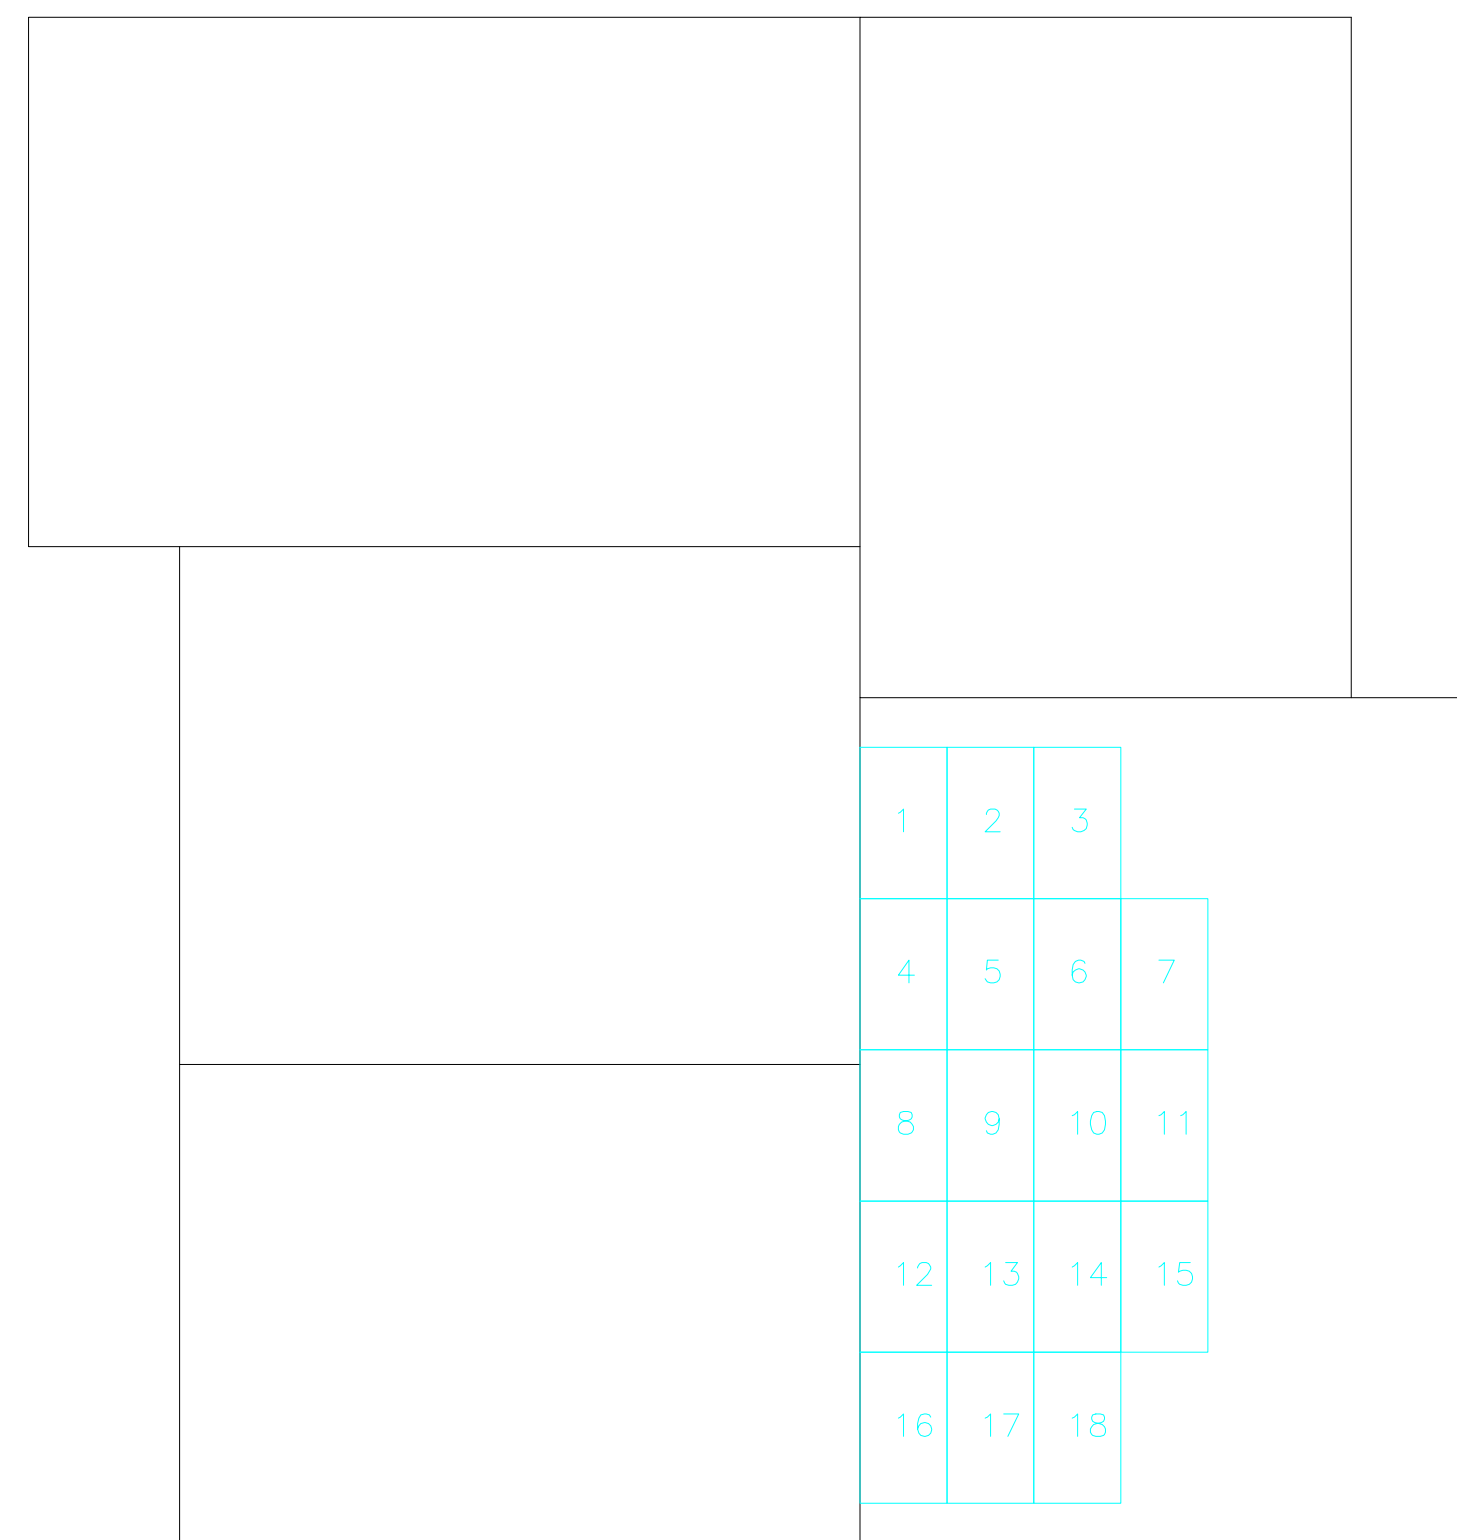

STRALCIO INQUADRAMENTO TERRITORIALE-CTR

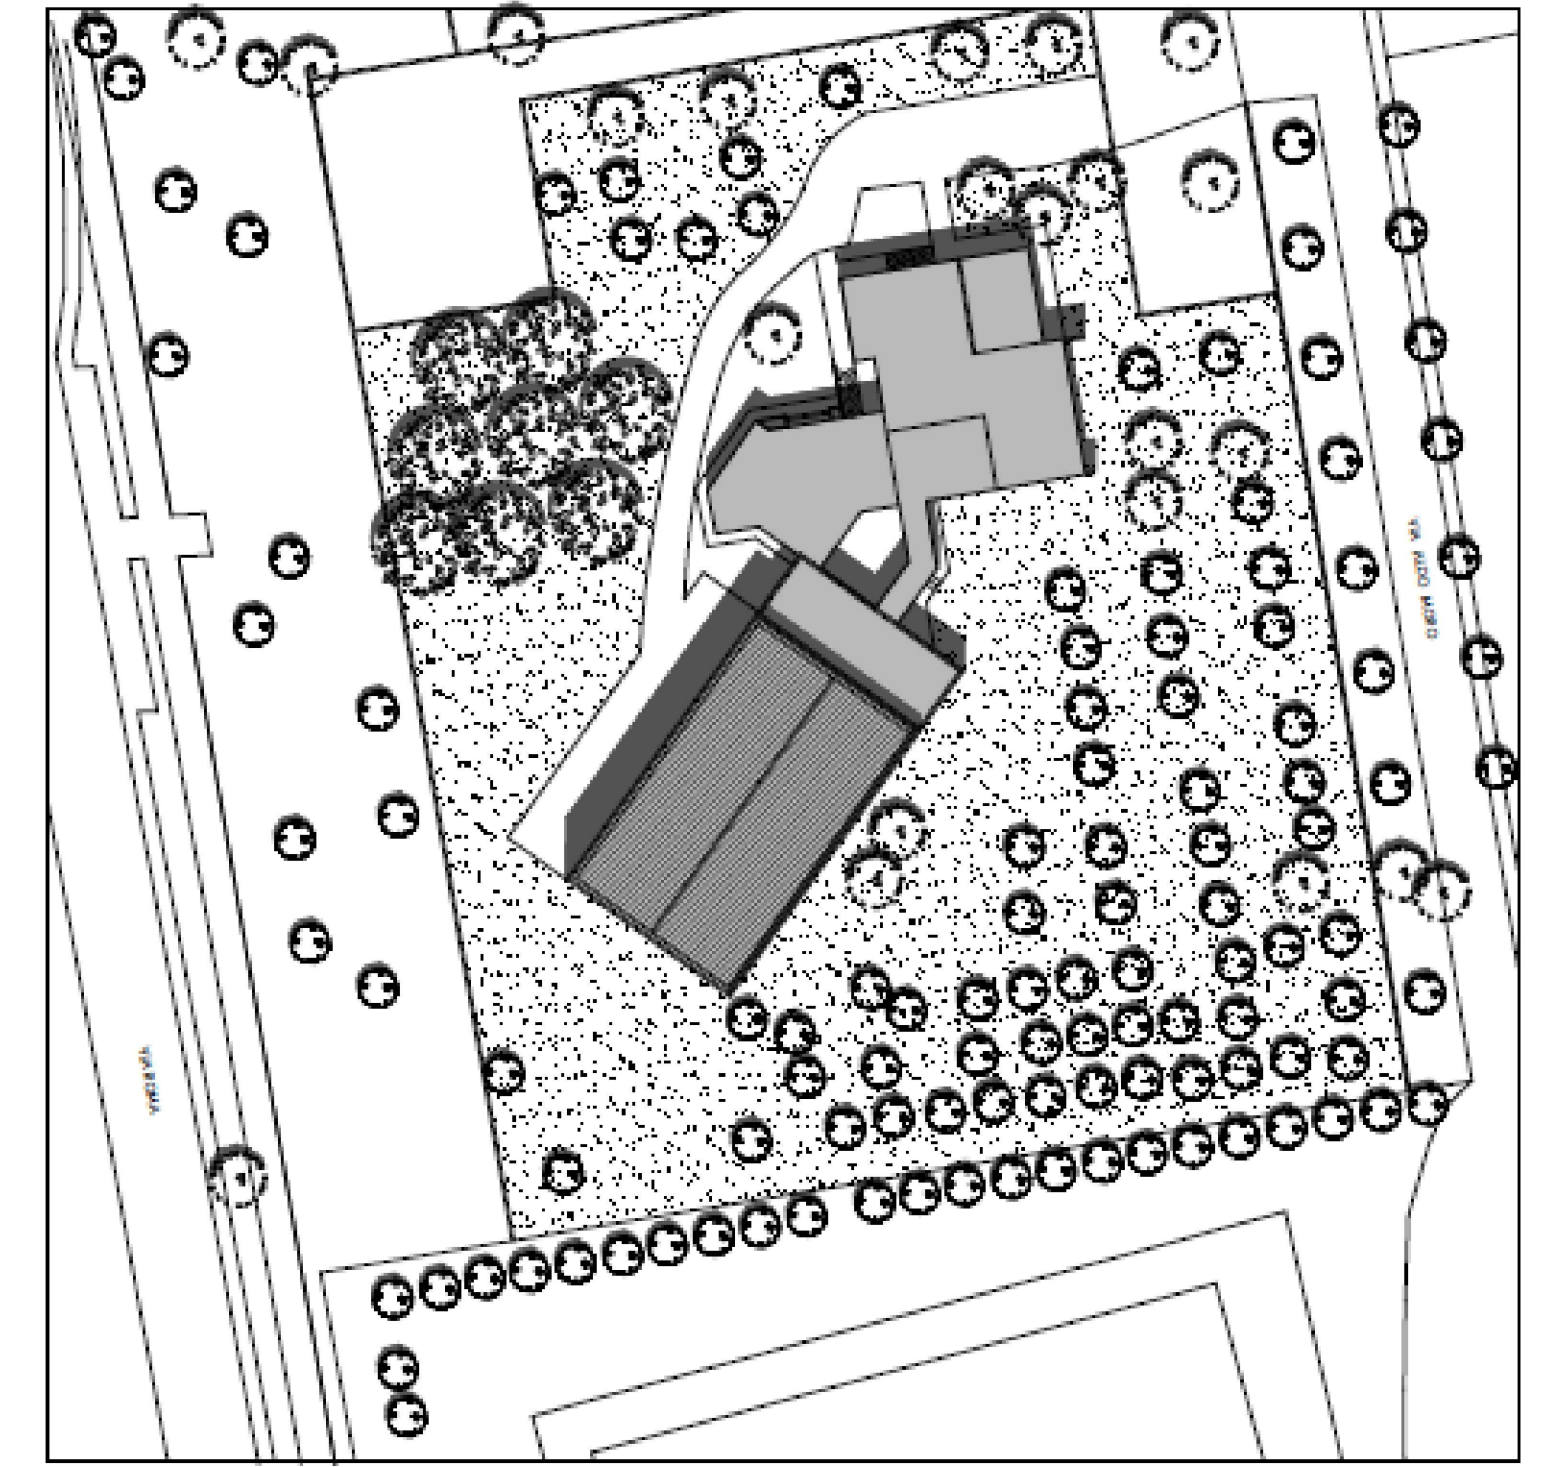

STRALCIO DISTRIBUZIONE PANNELLI - CAMPO FOTOVOLTAICO

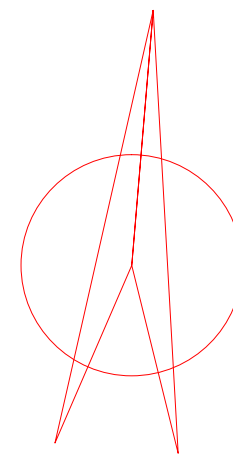

Località : MASAINAS (SU)			
Committente : COMUNE DI MASAINAS	Utilizzatore : Ex-Scuola media Via Aldo Moro		
Ditta Installatrice :	Progettista : Dott. Ing. Omar Caboni Dott. Ing. Matteo Ferrai		
PROGETTO DI IMPIANTI FOTOVOLTAICO -DISTRIBUZIONE PANNELLI			
<input checked="" type="checkbox"/> P.F.T.E.	li 09/04/2026		
<input type="checkbox"/>			
<input type="checkbox"/> PROGETTO ESECUTIVO	li		
<input type="checkbox"/> DOCUMENTAZIONE FINALE DI PROGETTO	li		
Lavoro :			
Oggetto : IMPIANTO FOTOVOLTAICO 9 kWp BESS 24 kW	Commissa : IE26075 Scala : / Tecnico : / Elaborato : 02d File :		
Rev. 1	Data 12/05/2021	Descrizione Agg. Generale	Approvato
2			
3			
4			