
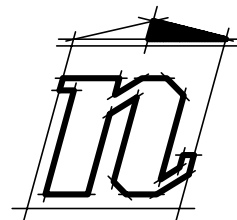


# COMUNE di OLEGGIO

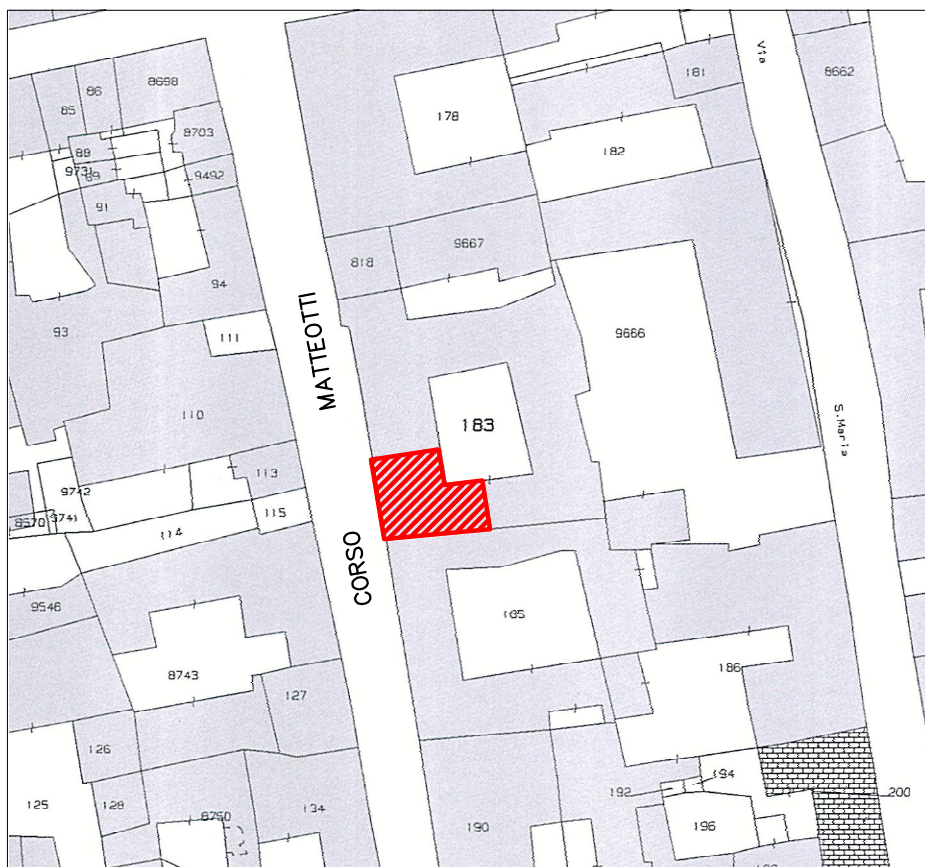

ESTRATTO di MAPPA

Foglio n. 38  
Mappali n. 183  
Scala 1 : 750

STUDIO TECNICO Geometra Alberto Tacchi  
Corso G. Matteotti, 38 – 28047 OLEGGIO

Committente

DOPPIO EFFETTO DI MONICA ALBERTINI

Tav. n.

Progetto di

INSEGNA PUBBLICITARIA

Oggetto

ESTRATTO MAPPA CATASTALE

Scala

Data

Maggio 2026