



COMUNE DI CARSOLI

(L'AQUILA)

VARIANTE GENERALE AL P. R. G.

Adottata con Delibere di C.C. n.15-76 del 14/04/2018

Elaborazione 2026
Progettista
Arch. Vincenzo Di Cerchio
Collaboratore
Arch. Martina Di Cerchio

(Aggiornamento con la Visualizzazione delle Osservazioni Pervenute - Valutate e Decise con Deliberazione di C.C. n° 106 del 28.12.2018)

Oggetto: Variante Generale al P.R.G. - adottata con Delibere di C.C. n° 15 - 76 del 14/04/2018. Verbale di accertamento di Compatibilità con il P.T.C.P. del 07.12.2023- Recepimento Prescrizioni e Statuizioni della Verifica di Conformità ai fini dell'Approvazione Definitiva della Variante Generale al P.R.G.

RECEPIMENTO INTEGRALE DI PRESCRIZIONI E STATUZIONI PERVENUTE DAL "Settore Territorio e Urbanistica della Provincia dell'Aquila"

Approvazione con Delibera di C.C. n.13 del 16/04/2026

Il progettista:
Arch. Vincenzo Di Cerchio

Collaboratore:
Arch. Martina Di Cerchio

Tavola n.
9.6***

Scala
1:2000

COMUNE DI CARSOLI (L'AQUILA)

P.R.G.

VARIANTE GENERALE

Variante al Piano Regionale Paesistico (atto C.R. 141/21 del 21.3.90)

PROGETTO DELLE AREE URBANE (Capoluogo)

tavola n. **9.6**

data	aggiornamenti	adozione	scala
			1:2.000

VISTI E APPROVAZIONI

Il Sindaco

Il Segretario Generale

Il Responsabile del Servizio Urbanistica


IL PROGETTISTA

Arch. Furio Cruciani

LEGENDA OSSERVAZIONI

ESAMINATE E ACCOLTE

ESAMINATE E NON ACCOLTE

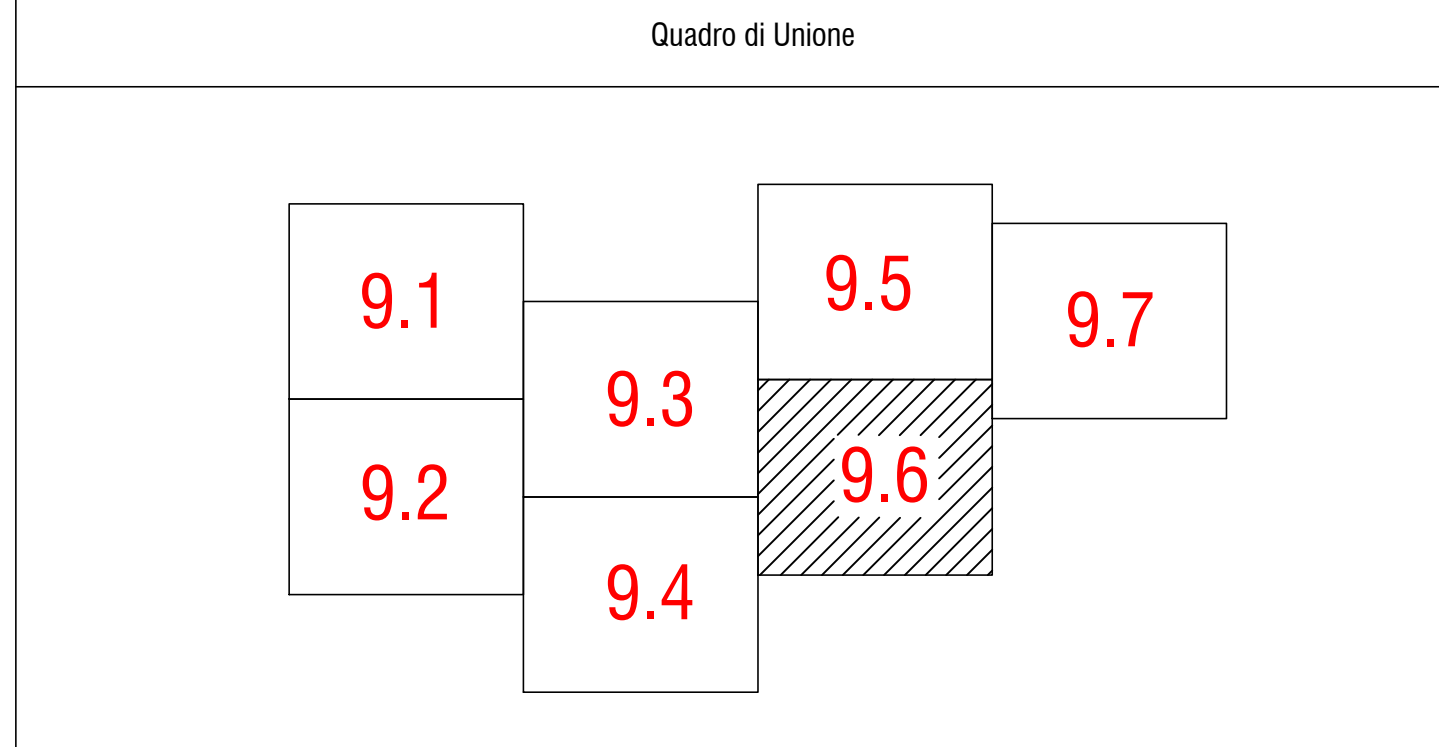

VINCOLO IDROGEOLOGICO - PERIMETRI FASCE P.A.I. TEVERE

- PERIMETRO FOGLIO CATASTALE
- FASCIA A
- FASCIA B
- FASCIA C

LEGENDA P.R.G.

- CONFINE COMUNALE
- PERIMETRO AREE EDIFICATE CON CONTINUITA' (Centri edificati, art.19 L.865/71, Centri abitati L.765/67, art.80 L.R.16/83)
- PERIMETRO AREE SOGGETTE A PIANO PREVENTIVO
- PERIMETRO RISERVA NATURALE
- PERIMETRO AREE SOGGETTE A CONVENZIONAMENTO
- PERIMETRO ZONE IN FRANA - R4
- A_{1,1} PERIMETRO CENTRO STORICO GIA' ASSOGGETTATO A PIANO DI RECUPERO
- A_{1,2} CENTRO STORICO - AREE STORICAMENTE CONSOLIDATE
- A_{2,1} AREE CONNESSE AL CENTRO STORICO DELLE FRAZIONI
- A_{2,2} AREE CONNESSE AL CENTRO STORICO DEL CAPOLUOGO
- B_{1,1} AREE EDIFICATE CON CONTINUITA' RESIDENZIALI INTENSIVE
- B_{1,2} AREE EDIFICATE CON CONTINUITA' RESIDENZIALI SEMI-ESTENSIVE
- B_{1,3} AREE EDIFICATE CON CONTINUITA' RESIDENZIALI ESTENSIVE
- B₂ AREE EDIFICATE CON CONTINUITA' MISTE PRODUTTIVE
- C_{1,1} AREE DI MARGINE NON EDIFICATE RESIDENZIALI SEMI-ESTENSIVE
- C_{1,2} AREE DI MARGINE NON EDIFICATE RESIDENZIALI ESTENSIVE
- C₂ AREE DI MARGINE NON EDIFICATE MISTE PRODUTTIVE
- D₁ AREE INDUSTRIALI
- D₂ AREE ARTIGIANALI
- E₁ AREE SOTTOPOSTE A CONSERVAZIONE
- E₂ AREE SOTTOPOSTE A CONSERVAZIONE CON TRASFORMABILITA' MIRATA
- E₃ AREE SOTTOPOSTE A TRASFORMAZIONE CONDIZIONATA
- E₃ AGRO VINCOLO IDRAULICO
- F₁ AREE PER L'ISTRUZIONE
- F₂ AREE DI INTERESSE COMUNE
- F_{3,1} AREE A VERDE DI INTERESSE LOCALE
- F_{3,2} AREE A VERDE di interesse generale
- F₄ AREE TECNOLOGICHE
- PARCHEGGI
- FASCE DI RISPETTO VINCOLATE
- PERIMETRO VINCOLO CIMITERIALE
- SITI DI INTERESSE COMUNITARIO
- AREE TURISTICO RICETTIVE (Delibera C.C. 38/2009)
- CENTRO DI RACCOLTA
- STAZIONE RADIOBASE 3G
- verde attrezzato per lo sport
- verde pubblico
- verde privato
- parco fluviale
- parco territoriale
- Recupero Ambientale
- PARCHEGGI CONVENZIONATI
- PISTA CICLABILE
- PERCORSO NATURA
- SCALO F.F.S.S.

