



Legenda - PdS 1.1

Servizi pubblici esistenti

- S1.1 - Scuole materne
- S1.2 - Scuole elementari
- S1.3 - Scuole medie inferiori
- S2 - Spazi per servizi pubblici generali
- S2.3 - Luoghi di culto
- S3.1 - Attrezzature per lo sport al coperto
- S3.2 - Attrezzature per lo sport all'aperto
- S3.3 - Piazze attrezzate
- V1 - Parchi urbani
- V2 - Giardini pubblici
- V3 - Aree verdi attrezzate
- V4 - Aree verdi non attrezzate
- V5 - Aree verdi ombrifere
- V6 - Siepi lungo le infrastrutture viarie
- V7 - Aterature lungo le infrastrutture stradali

Impianti tecnologici di livello comunale e sovcomunale

- Area destinata ad impianti tecnologici

Parcheggi pubblici

- Parcheggio pubblico

Infrastrutture stradali strategiche di progetto

- Infrastruttura stradale strategica di livello sovcomunale
- Infrastruttura stradale di livello comunale
- Percorso ciclopeditone di livello comunale
- Nuova pista ciclabile di livello sovcomunale
- Ipotesi di percorso ciclopeditone (intorno all'Ambito ATV03)

Ambiti di Trasformazione

- Servizio e spazio di uso pubblico (ATS)
- Parcheggio di uso pubblico (ATP)
- Verde pubblico urbano (ATV)
- Edilizia prevalentemente residenziale (ATR)
- Attività prevalentemente artigianale e/o industriale (ATA)
- Ambito di Trasformazione a carattere prevalentemente commerciale (ATC)
- Ambito di Trasformazione soggetto a Piano di Recupero
- Ambito a vocazione edificatoria inserito nel Parco dell'Adda
- Ambito a vocazione edificatoria inserito nel Parco del Serio
- Perimetrazione di comparto edilizio

Ambiti consolidati

- Ambito consolidato

Rete ecologica provinciale (PTCP CR 2009)

- Aree di 1° livello
- Stepping stone di 1° livello

Ambiti di valore paesaggistico ed ambientale
(L.R. 12/2005 - Art. 10 Comma 4 lettera b)

- Ambito di valore paesaggistico ed ambientale all'interno del Parco dell'Adda
- Ambito di valore paesaggistico ed ambientale all'interno del Parco del Serio
- Ambito di valore paesaggistico ed ambientale esterno ai Parchi del Serio e dell'Adda
- Ambito a vocazione paesaggistica ed ambientale all'interno del Parco dell'Adda
- Ambito a vocazione paesaggistica ed ambientale all'interno del Parco del Serio
- Ambito di valore paesaggistico ed ambientale esterno ai Parchi del Serio e dell'Adda

Area adibite a compensazione ecologica

- Area adibita a compensazione ecologica prevista per la nuova SP CR

Area di non trasformazione urbanistica
(L.R. 12/2005 - Art. 10 Comma 4 lettera c)

- Area di non trasformazione esterna ai Parchi del Serio e dell'Adda
- Area di non trasformazione all'interno del Parco dell'Adda Sud

Reticolo idrico



- Fiume Serio
- Fiume Adda
- Reticolo idrico gestito dai Comuni

Ambiti ricadenti nei Parchi Regionali

- Parco Regionale del Serio
- Parco Regionale dell'Adda Sud

Limiti amministrativi

- Confine comunale

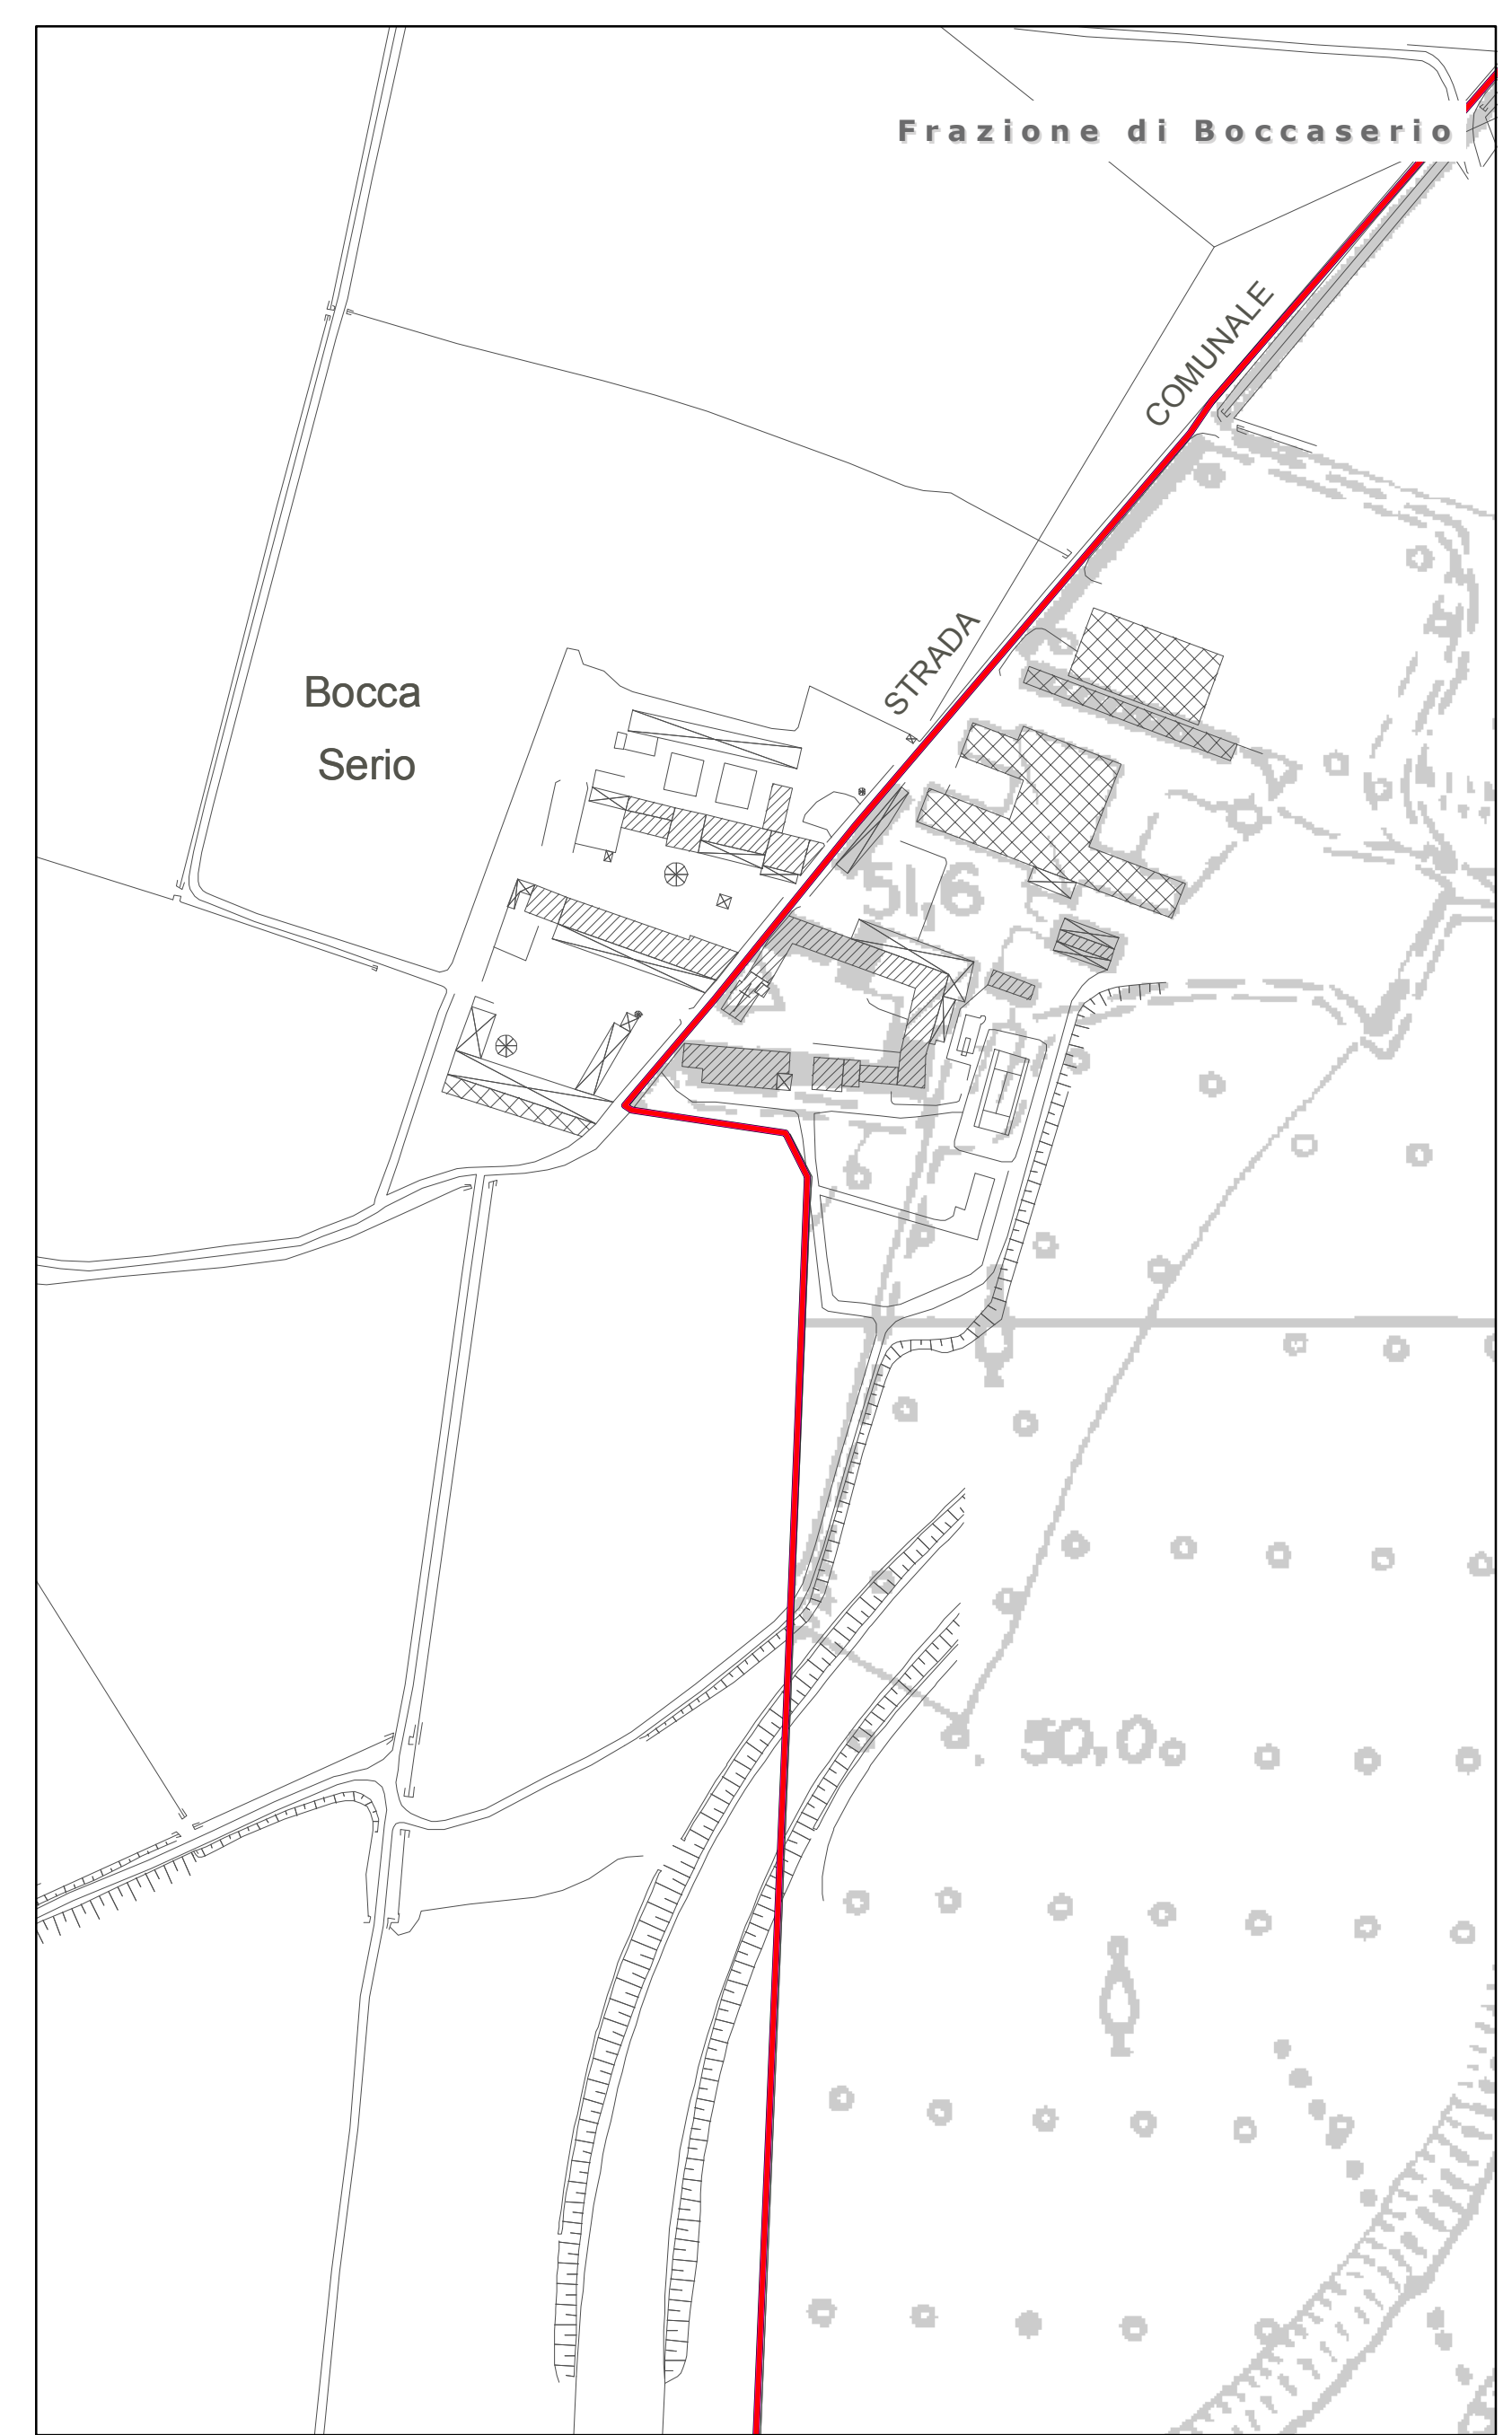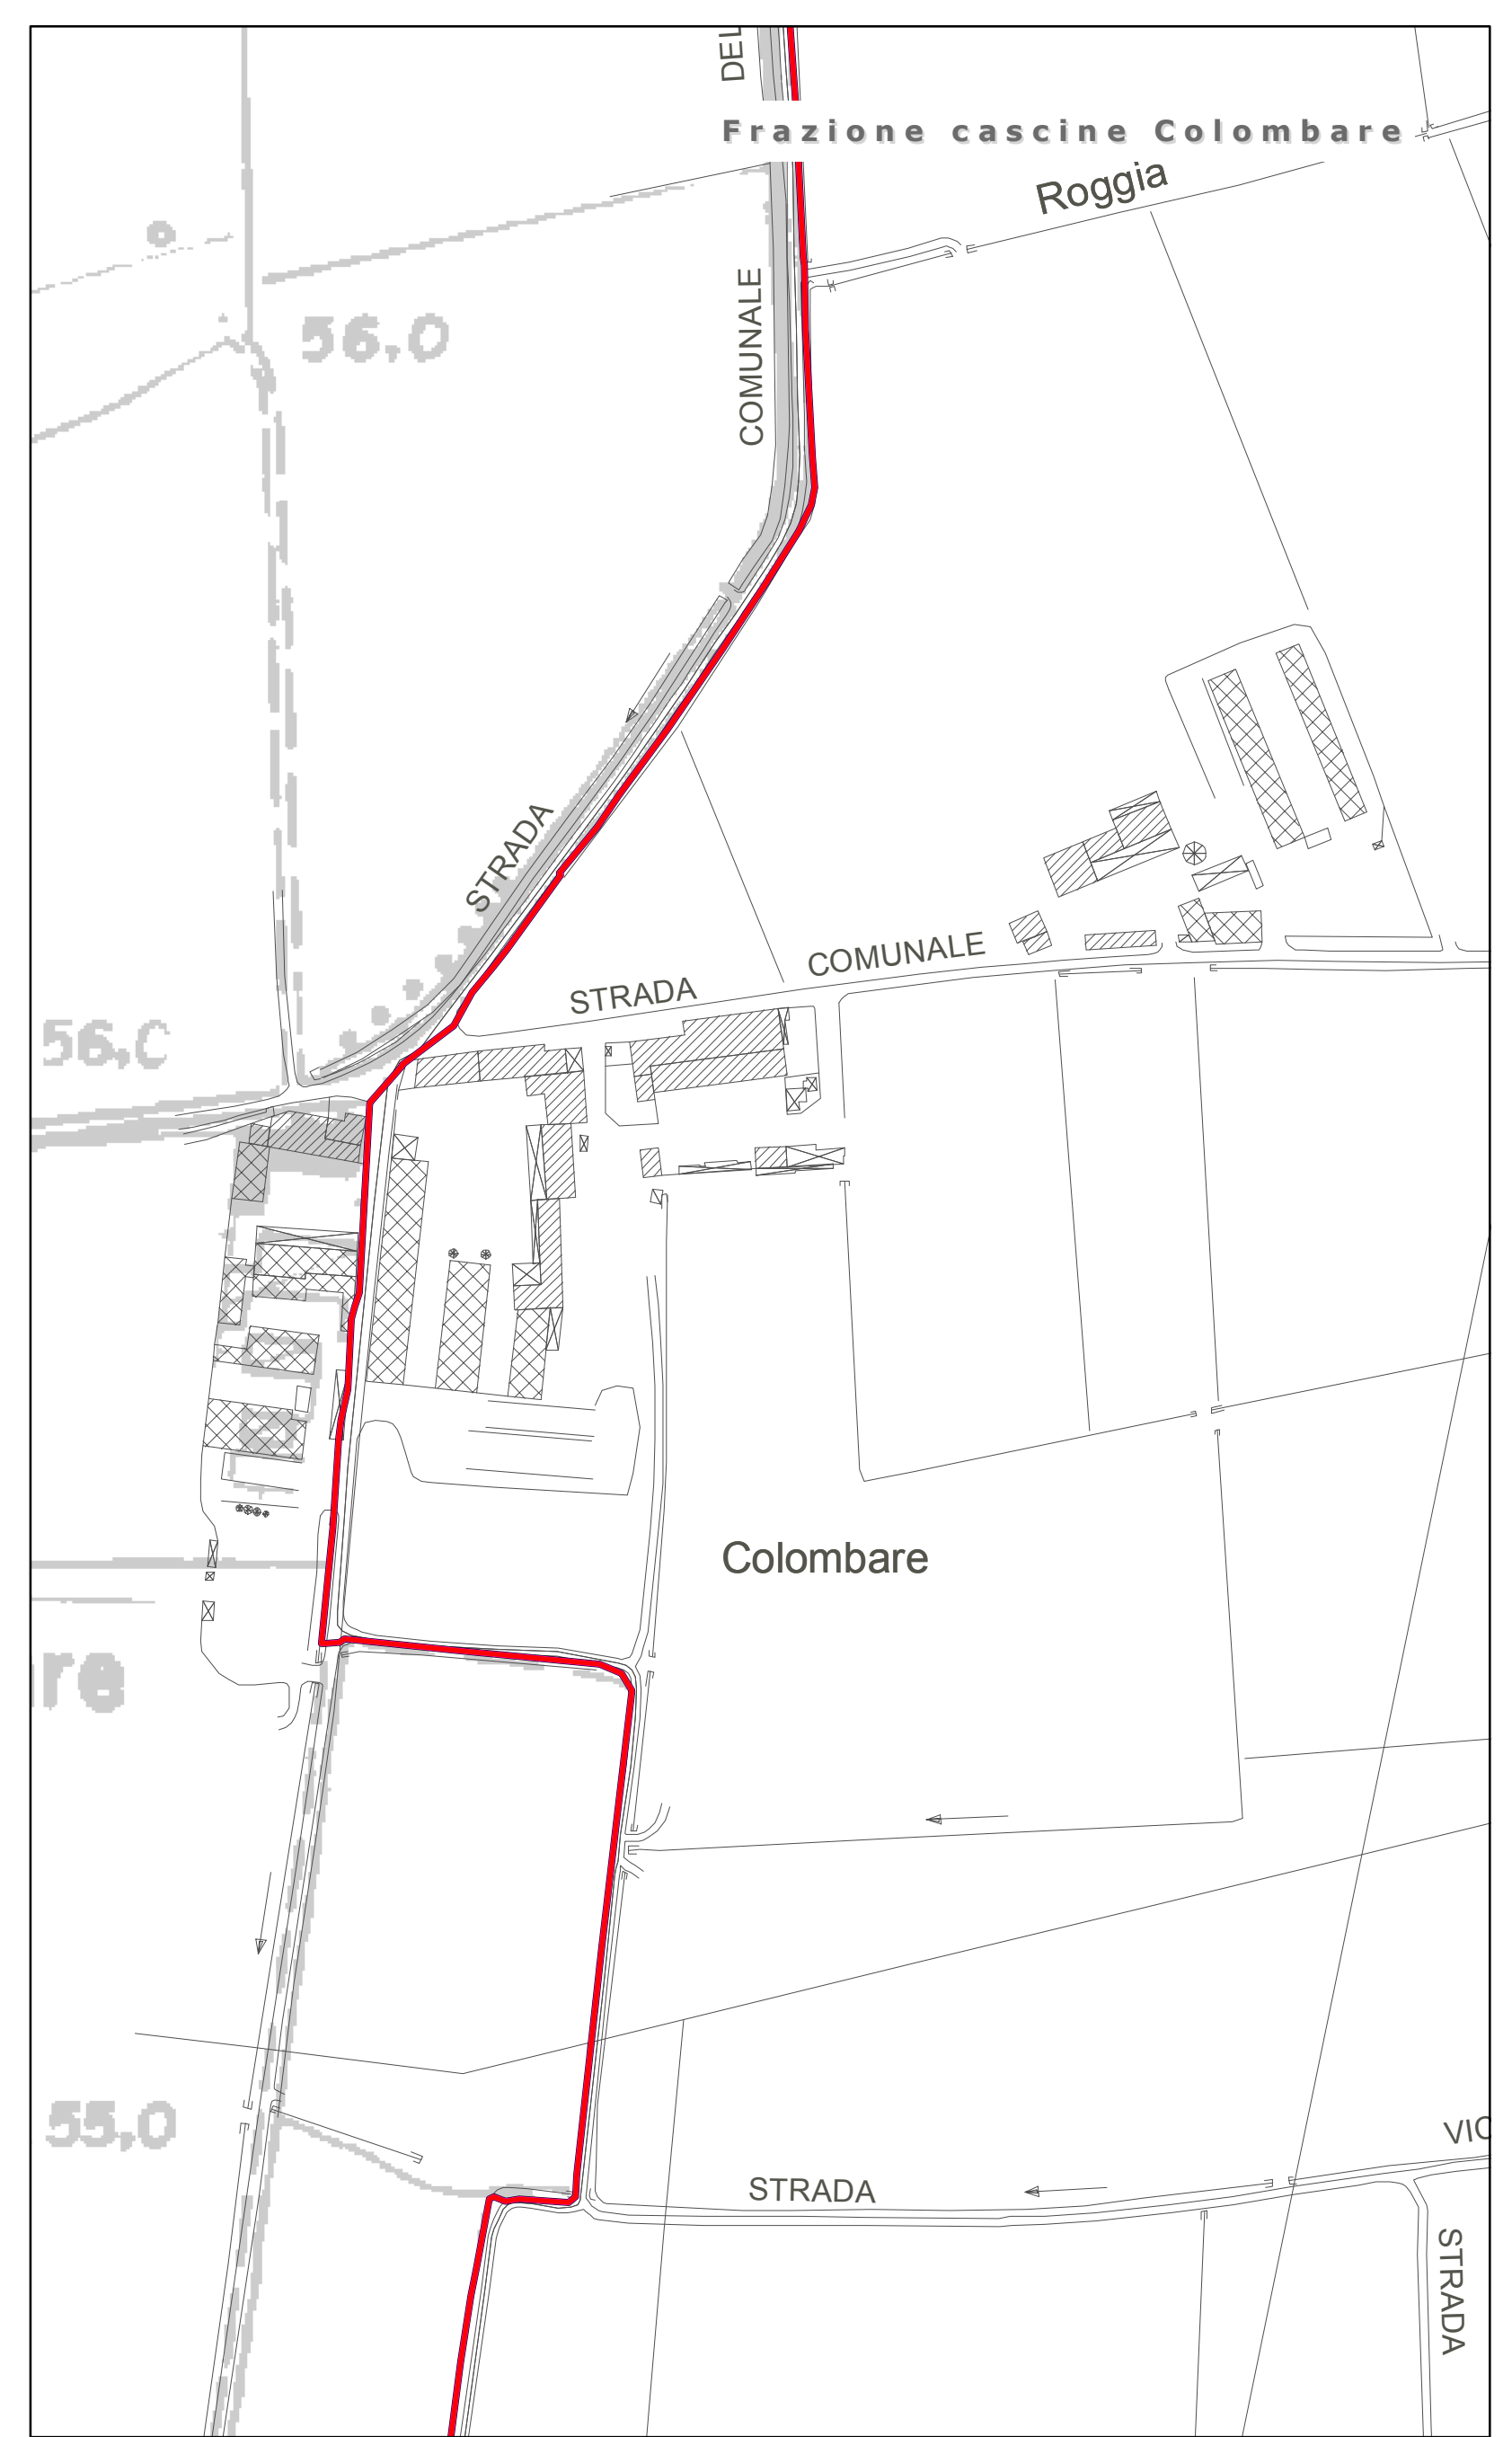

N

Comune di Montodine
Provincia di Cremona

Piano di Governo del Territorio (PGT)
Legge Regionale n. 12/2005 e successive modificazioni ed integrazioni

PdS **Piano dei Servizi**
Art. 9 Legge Regionale n. 12/2005 e successive modificazioni ed integrazioni

1.1 **Mappatura dei servizi esistenti e di progetto**
Scala 1:2.000

Adozione	Deliberazione del Consiglio Comunale n. 58 del 26/09/2009
Approvazione	Deliberazione del Consiglio Comunale n. 12 del 15/03/2009
Entrata in vigore	il 01/09/2010
Publicazione	B.U.R.L. Serie Inserzioni e Concorsi N. 35 del 01/09/2010

Aggiornamenti	Variante n.1, adottata con delibera di C.C. n. 41, del 26/09/2013
Entrata in vigore	Variante n. 1, approvata con delibera di C.C. n. 3, del 28/01/2014
Publicazione	B.U.R.L. Serie Inserzioni e Concorsi N. del

L'Estensore: Dott. Ing. S. Borlenghi
Il Sindaco: D. Bragazzi
Il Segretario Comunale: Dott. F. Ruggieri

H.S. Engineering
Cremona

Elaborazione di dati informatizzati (SIT) e grafici a cura di: