

Agenzia delle Entrate  
**CATASTO FABBRICATI**  
Ufficio provinciale di  
**Nuoro**

Dichiarazione protocollo n. NU0002877 del 19/01/2026  
Comune di Macomer  
Viale Pietro Nenni

civ. 16

Compilata da:  
Mossa Francesco  
Iscritto all'albo:  
Ingegneri  
Prov. Nuoro

N. 553

Identificativi Catastali:  
Sezione:  
Foglio: 28  
Particella: 892  
Subalterno: 8

sub. 9

mapp.21

mapp.20

sub. 8

mapp. 528

mapp. 3504

mau 01

sub. 8

mapp.227

mapp. 528

mapp. 2886

mapp. 2885

mapp. 2884


mapp. 2883

mapp. 2882

mapp. 2881

mapp. 2880

Piano Terra

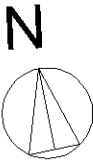



Agenzia delle Entrate  
**CATASTO FABBRICATI**  
Ufficio provinciale di  
**Nuoro**

Dichiarazione protocollo n. NU0002877 del 19/01/2026  
Comune di Macomer  
Viale Pietro Nenni


civ. 16

Identificativi Catastali:  
Sezione:  
Foglio: 28  
Particella: 892  
Subalterno: 8


Compilata da:  
Mossa Francesco  
Iscritto all'albo:  
Ingegneri  
Prov. Nuoro  
N. 553

Planimetria n. 3	Scala 1: 200
---------------------	--------------

Sub 8

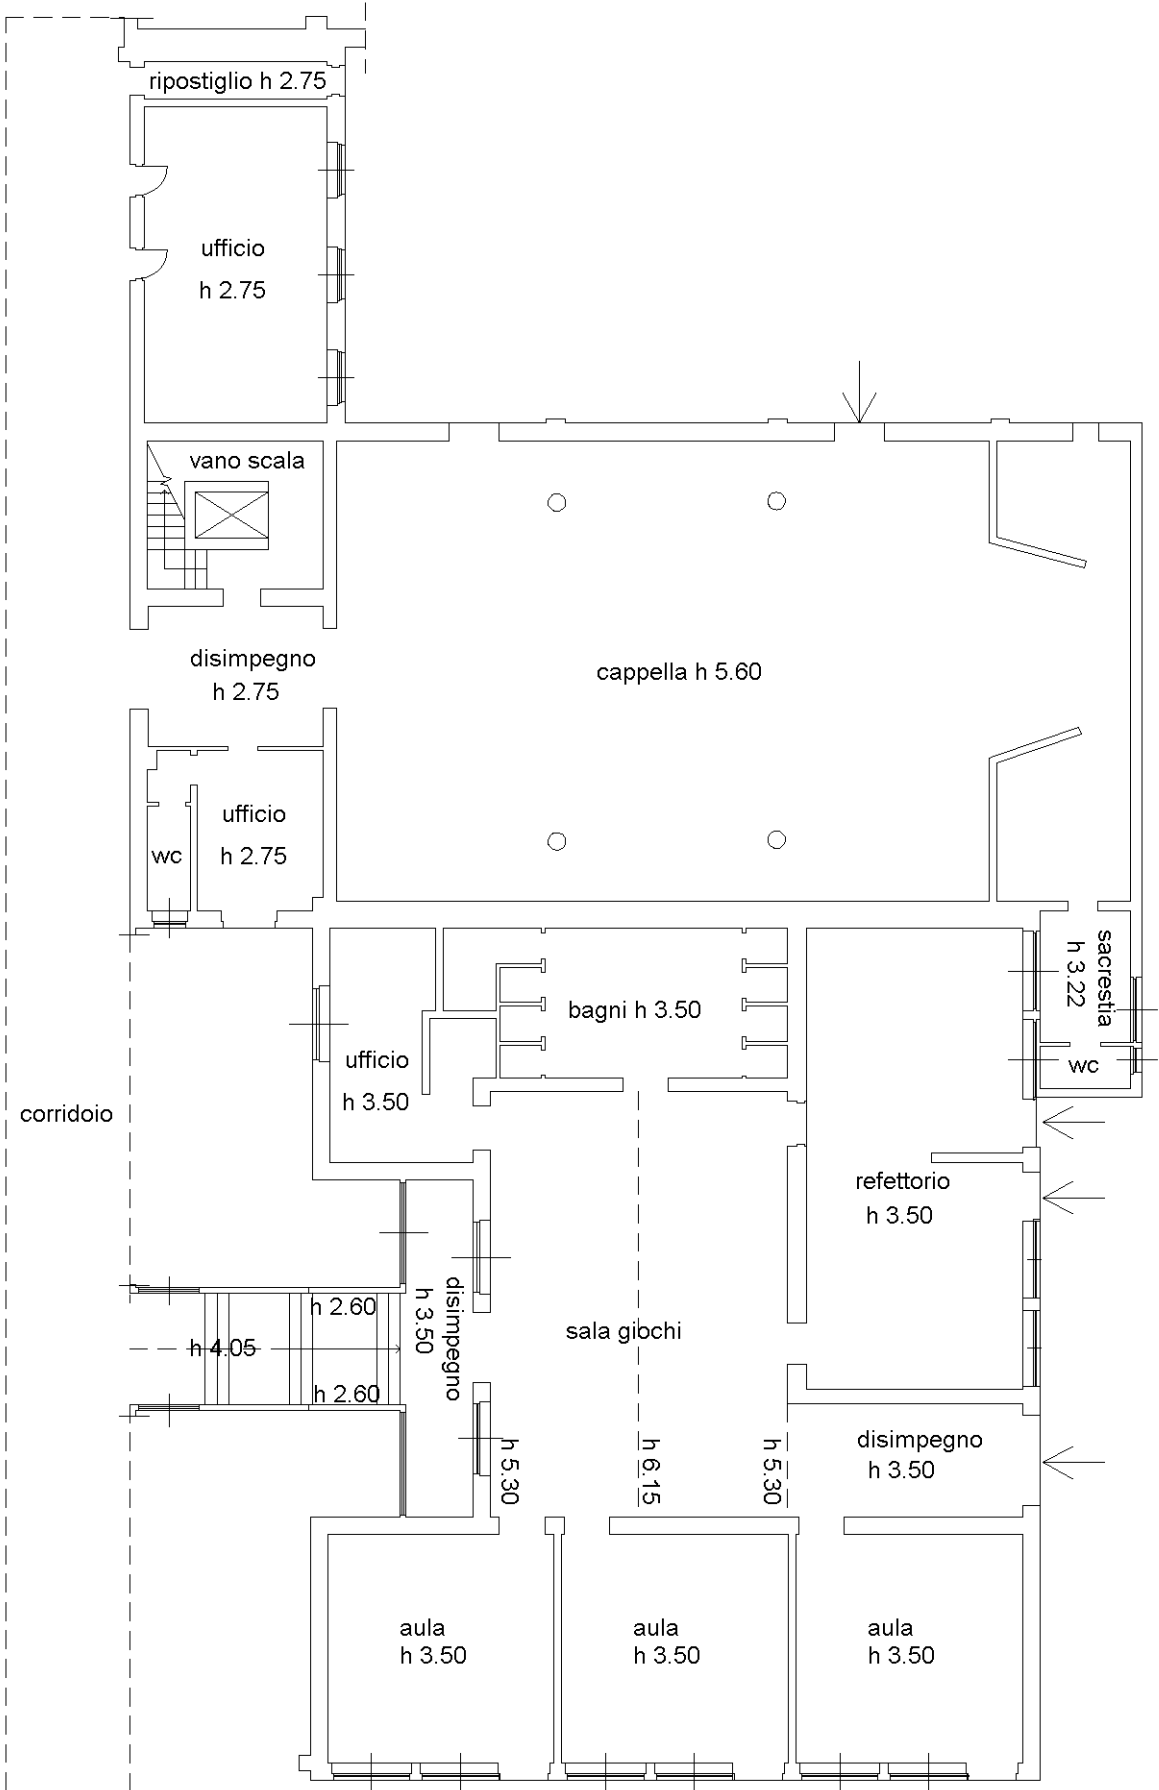

Piano terra

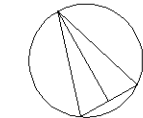

Agenzia delle Entrate  
**CATASTO FABBRICATI**  
Ufficio provinciale di  
**Nuoro**


Dichiarazione protocollo n. NU0002877 del 19/01/2026  
Comune di Macomer  
Viale Pietro Nenni

civ. 16


Identificativi Catastali:  
Sezione:  
Foglio: 28  
Particella: 892  
Subalterno: 8

Compilata da:  
Mossa Francesco  
Iscritto all'albo:  
Ingegneri  
Prov. Nuoro  
N. 553

Planimetria	Scala 1: 200
Scheda n. 4	

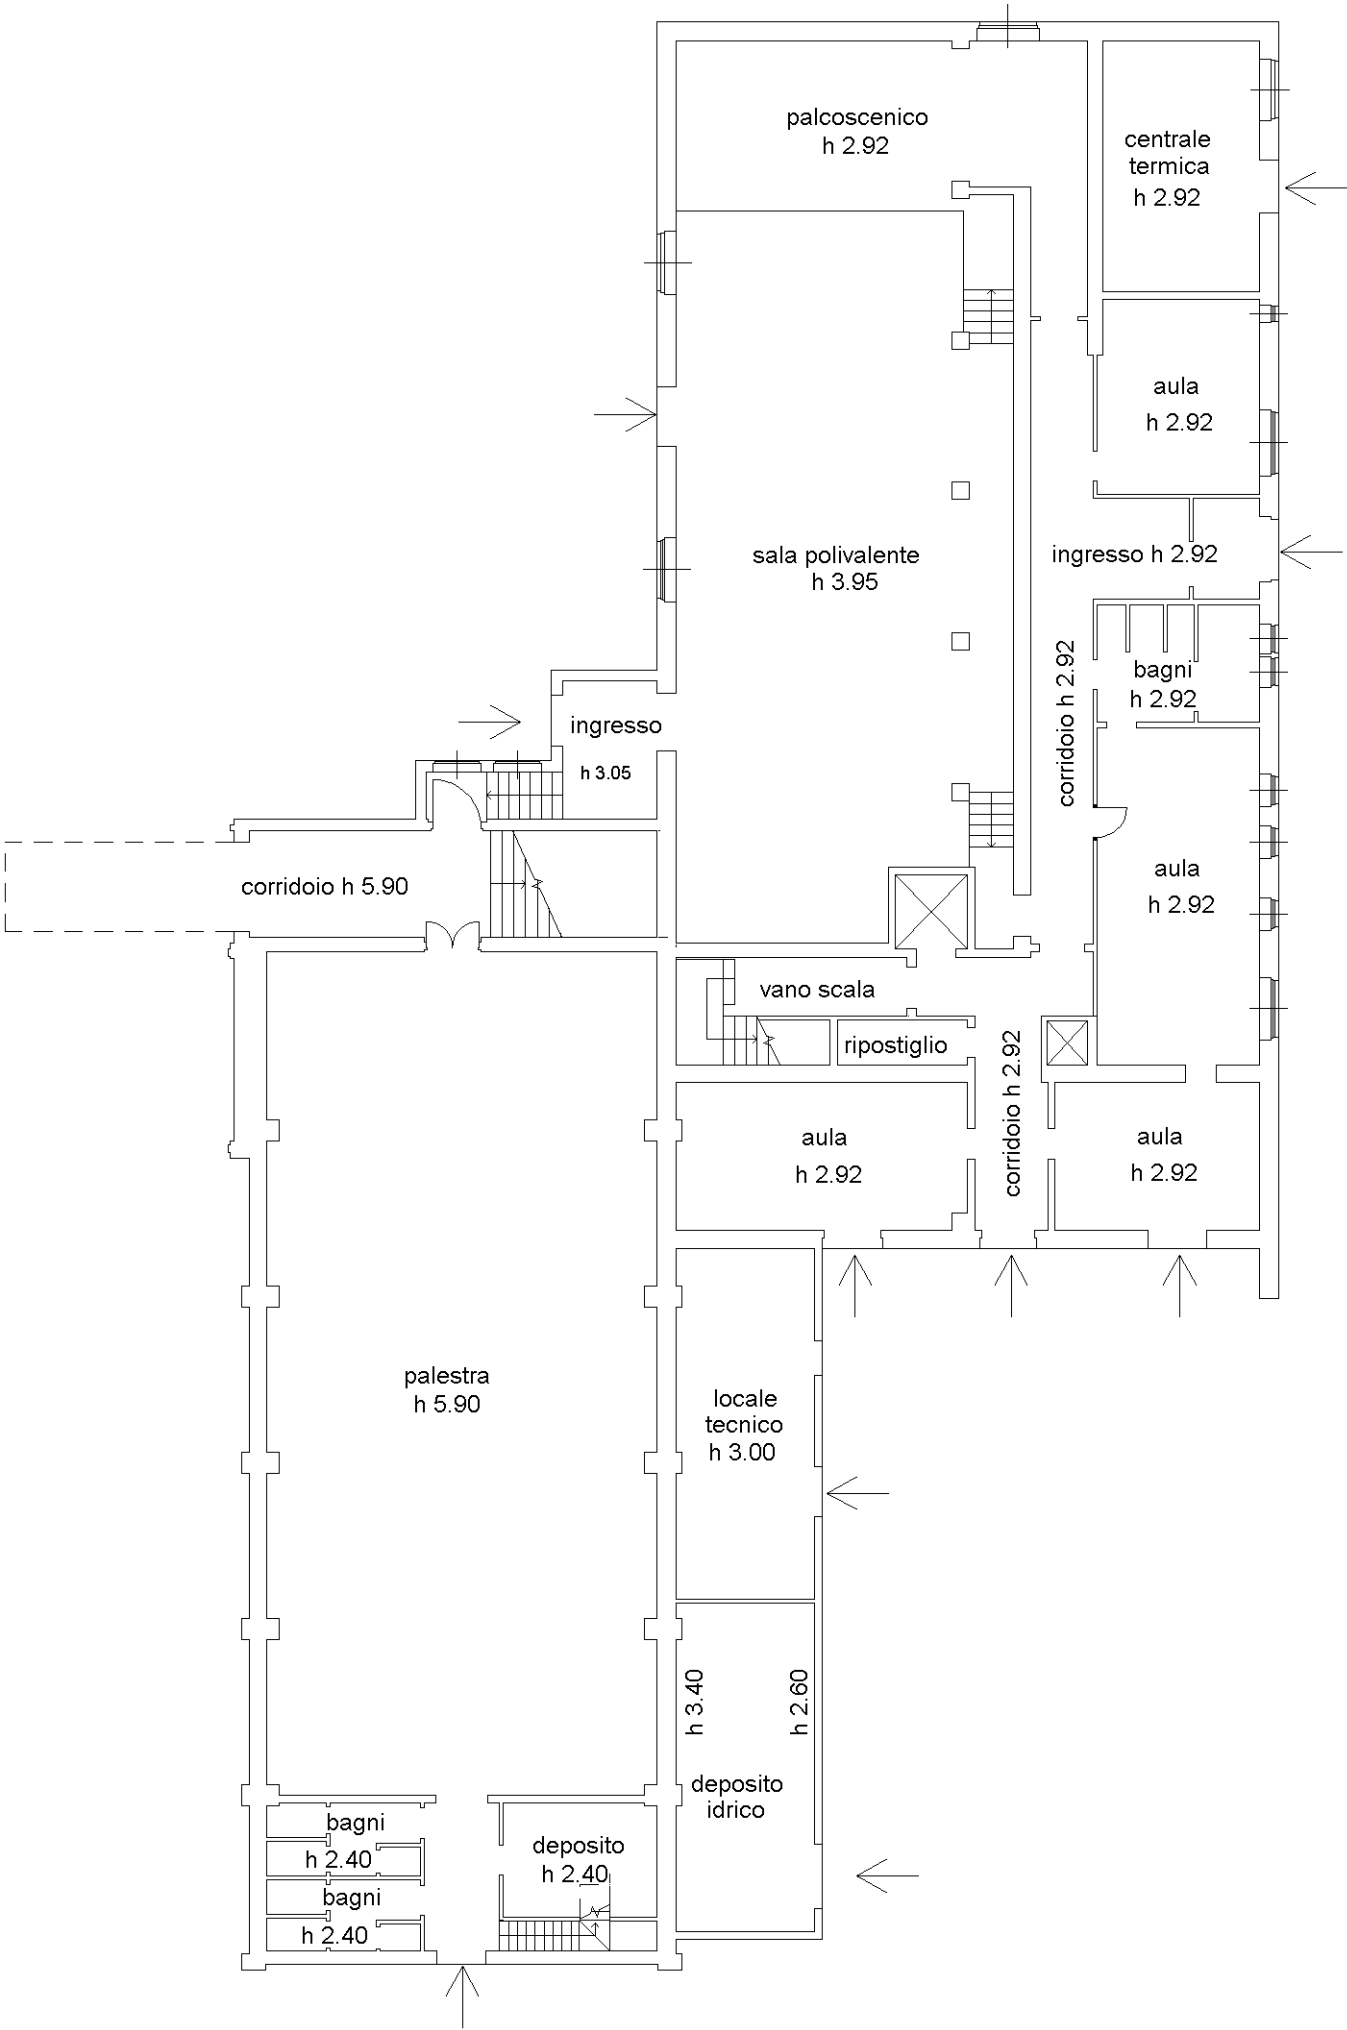


Piano terra

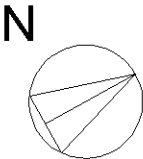

Agenzia delle Entrate  
CATASTO FABBRICATI  
Ufficio Provinciale di  
Nuoro


Planimetria
Scheda n. 5      Scala 1:200

Dichiarazione protocollo n NU0002877 del 19/01/2026	
Comune di Macomer	
Viale Pietro Nenni	civ. 16
Identificativi Catastali:	Compilata da: Mossa Francesco
Sezione:	Iscritto all'albo: Ingegneri
Foglio: 28	
Particella: 892	
Subalterno: 8	Prov. Nuoro      N. 553

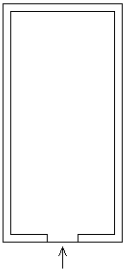

deposito gasolio

Piano terra h 3,00

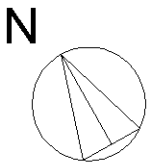

Agenzia delle Entrate  
**CATASTO FABBRICATI**  
Ufficio provinciale di  
**Nuoro**


Dichiarazione protocollo n. NU0002877 del 19/01/2026  
Comune di Macomer  
Viale Pietro Nenni

civ. 16

Identificativi Catastali:  
Sezione: Foglio: 28  
Particella: 892  
Subalterno: 8

Compilata da:  
Mossa Francesco  
Iscritto all'albo:  
Ingegneri  
Prov. Nuoro  
N. 553

Planimetria n. 6	Scala 1: 200
---------------------	--------------

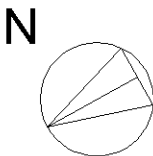

Piano primo

Agenzia delle Entrate

CATASTO FABBRICATI

Ufficio provinciale di

Nuoro

Planimetria	Scala 1: 200
n. 7	

Dichiarazione protocollo n. NU0002877 del 19/01/2026  
Comune di Macomer  
Viale Pietro Nenni


civ. 16

Identificativi Catastali:  
Sezione:  
Foglio: 28  
Particella: 892  
Subalterno: 8

Compilata da:  
Mossa Francesco  
Iscritto all'albo:  
Ingegneri  
Prov. Nuoro  
N. 553



Piano primo

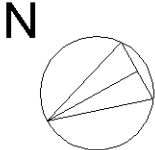



Agenzia delle Entrate  
**CATASTO FABBRICATI**  
Ufficio provinciale di  
**Nuoro**

Dichiarazione protocollo n. NU0002877 del 19/01/2026  
Comune di Macomer  
Viale Pietro Nenni

civ. 16

Identificativi Catastali:  
Sezione:  
Foglio: 28  
Particella: 892  
Subalterno: 8

Compilata da:  
Mossa Francesco  
Iscritto all'albo:  
Ingegneri  
Prov. Nuoro  
N. 553

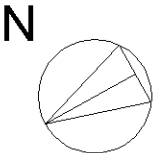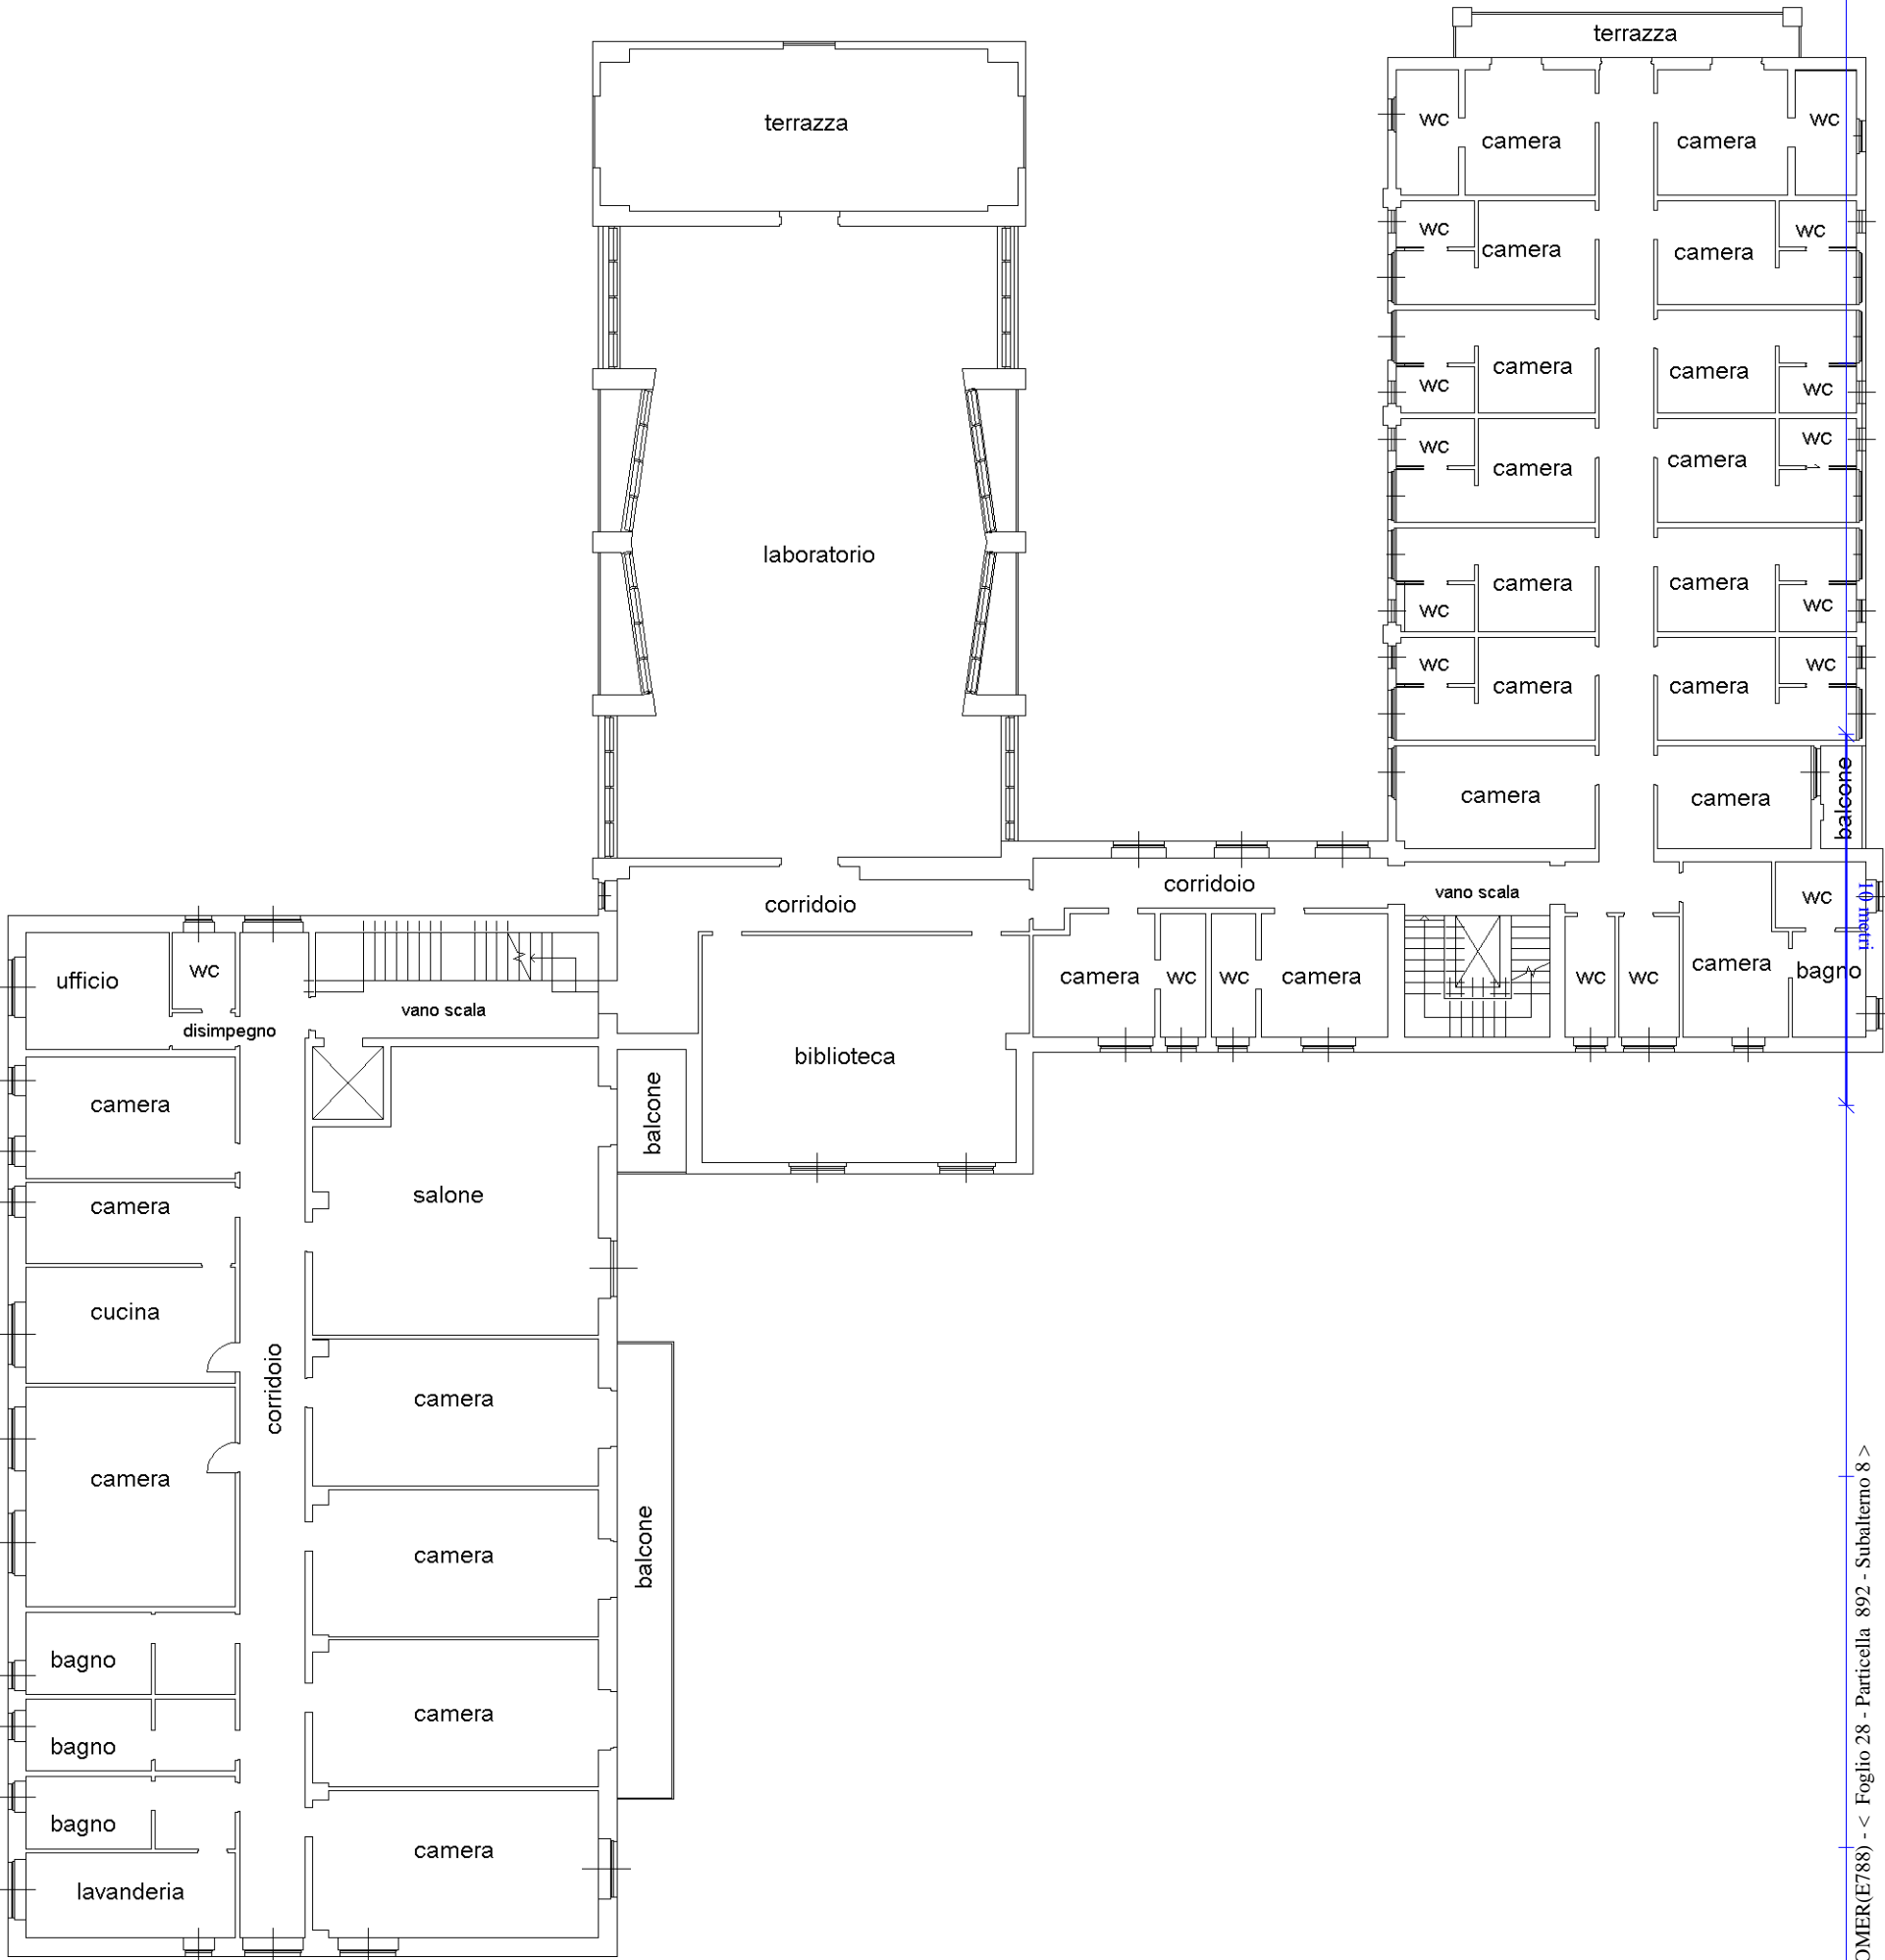

Piano secondo - h 3.18



Agenzia delle Entrate  
**CATASTO FABBRICATI**  
Ufficio provinciale di  
**Nuoro**




Dichiarazione protocollo n. NU0002877 del 19/01/2026  
Comune di Macomer  
Viale Pietro Nenni

civ. 16

Identificativi Catastali:  
Sezione:  
Foglio: 28  
Particella: 892  
Subalterno: 8

Compilata da:  
Mossa Francesco  
Iscritto all'albo:  
Ingegneri  
Prov. Nuoro  
N. 553

Planimetria	Scala 1: 200
n. 9	

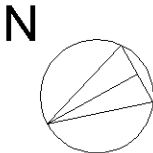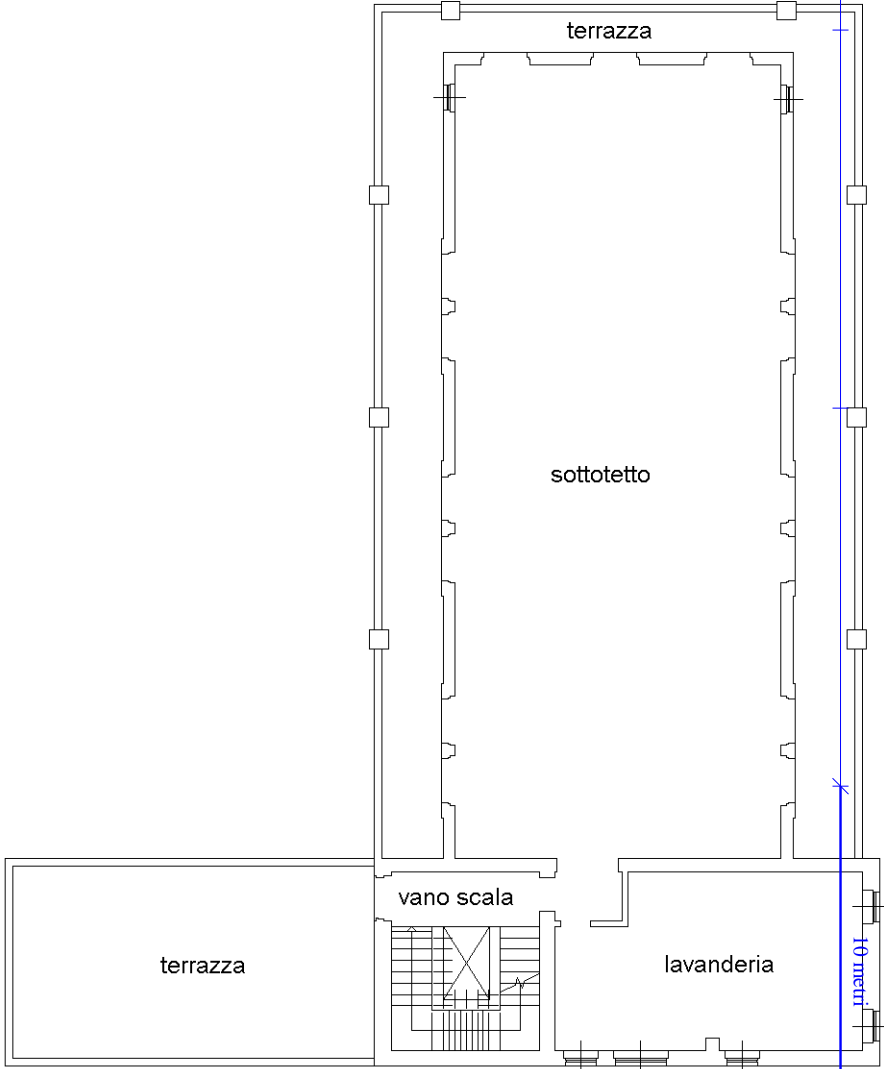
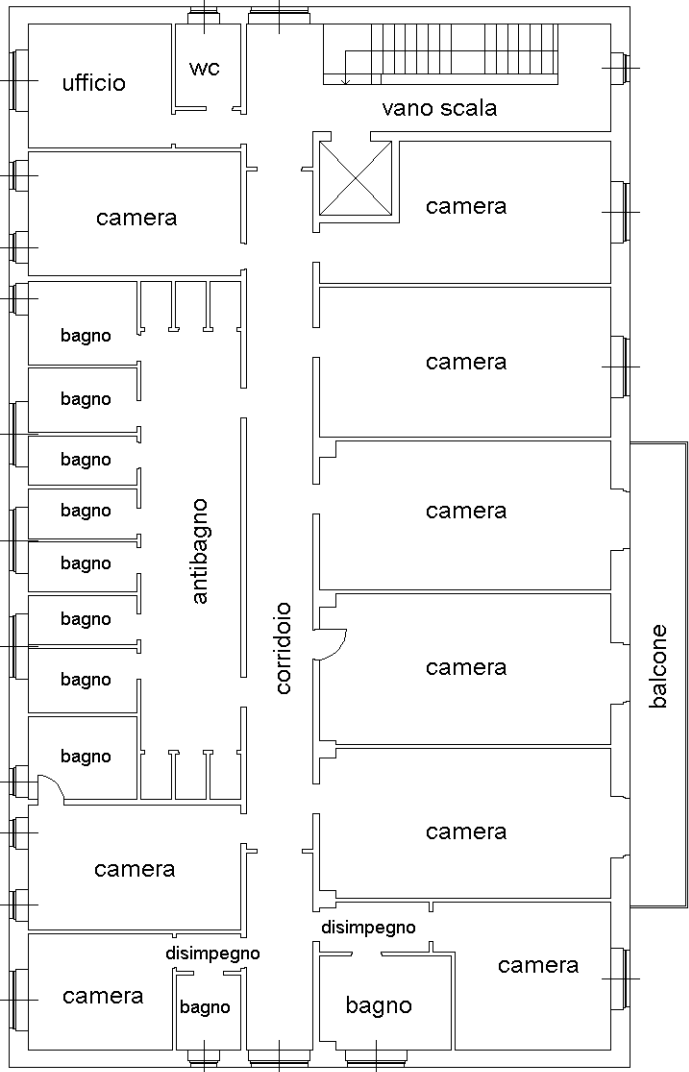


Piano terzo h 3.48

Agenzia delle Entrate  
CATASTO FABBRICATI  
Ufficio Provinciale di  
Nuoro

Planimetria
Scheda n. 10      Scala 1:200

Dichiarazione protocollo n. NU0002877 del 19/01/2026	
Comune di Macomer	
Viale Pietro Nenni	civ. 16
Identificativi Catastali:	Compilata da: Mossa Francesco
Sezione:	Iscritto all'albo: Ingegneri
Foglio: 28	
Particella: 892	
Subalterno: 8	Prov. Nuoro      N. 553

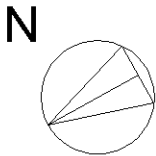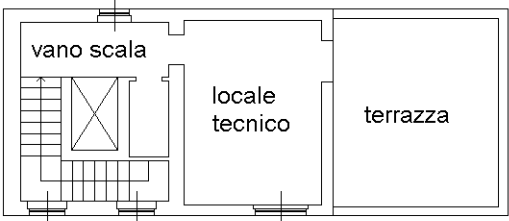

Piano quarto h 2.05