


LEGENDA

- Linea interrata MT in progetto
- ▭ Fascia di rispetto della linea interrata MT in progetto
- Linea aerea nuda MT esistente
- Sostegno esistente - punto di connessione
- Sostegni esistenti
- ▭ Cabina di consegna MT "FV ARGINE CANALETTO" in progetto

PROPRIETARI

- 1 Scaravelli Paolo
C.F. SCRPLA64506H223E
Castelnovo di Sotto, foglio 25, p.la 75
- 2 Demanio pubblico dello Stato
Castelnovo di Sotto, foglio 32, p.la 1

INQUADRAMENTO SU MAPPA CATASTALE 1:2.000

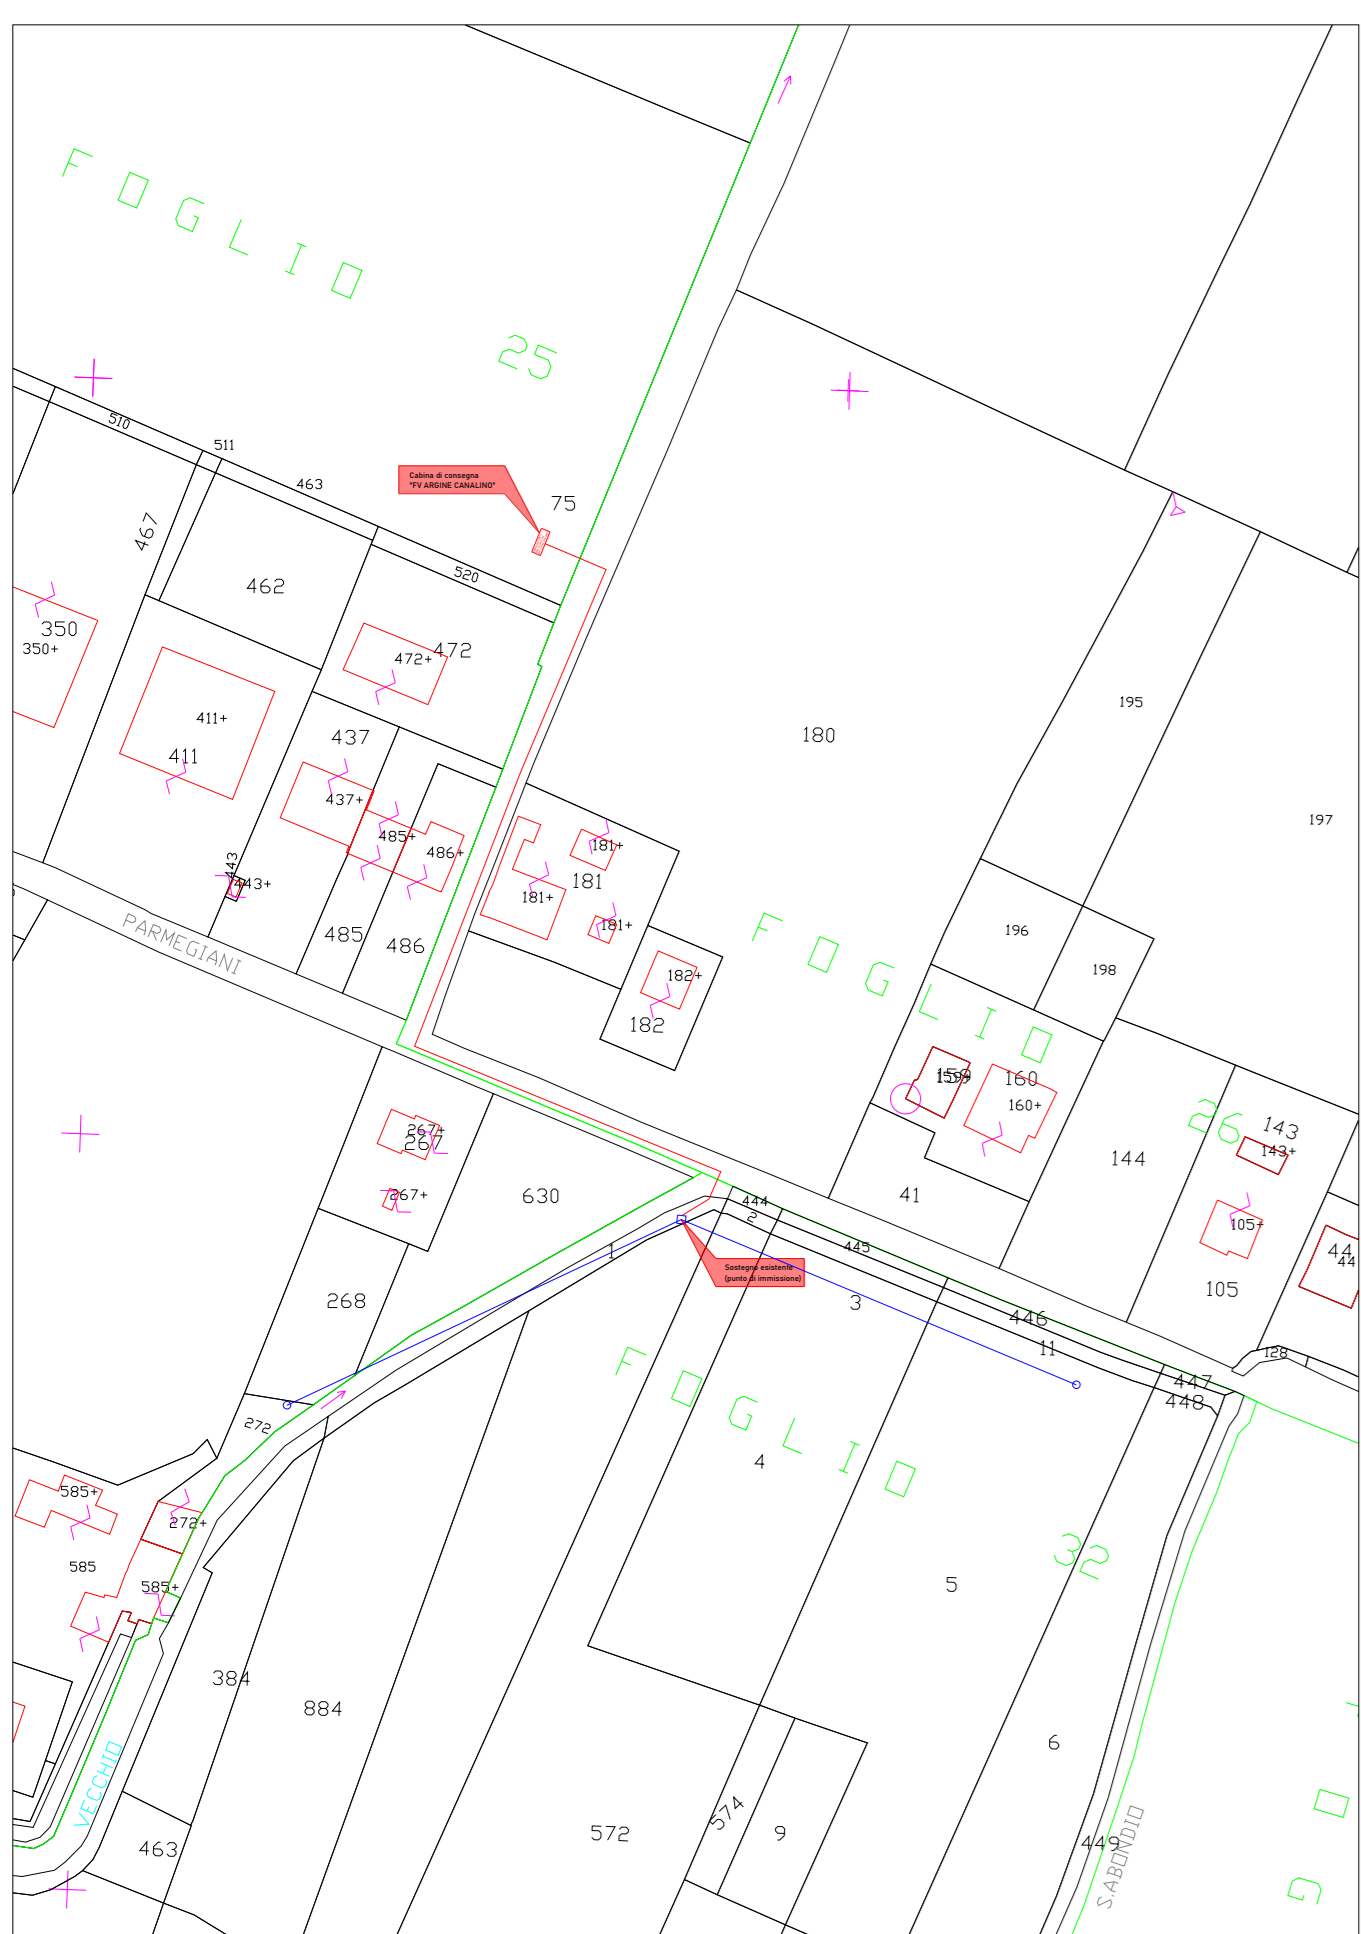

**IMPIANTO DI RETE PER LA CONNESSIONE 15 kV
DELL'IMPIANTO DI PRODUZIONE "CASTELNOVO DI SOTTO"
POTENZA IN IMMISSIONE RICHIESTA 3.600 kW
UBICATO IN COMUNE DI CASTELNOVO DI SOTTO (RE)
STRADA ARGINE CANALINO, SNC**

PROGETTO DEFINITIVO

PLANIMETRIA SU MAPPA CATASTALE

IDENTIFICAZIONE ELABORATO

Livello prog.	Codice Ristrutturabilità	Riv.	N° elaborati	Formato	Scala	HOME FILE	DATA
PD	487608680	00	P01	A1+	1:250 1:2.000	PD.487608680-P01_00	03/2026

REVISIONI

REV.	DATA	DESCRIZIONE	ESEGUITO	VERIFICATO	APPROVATO
00	03/2026	Emissione per approvazione	Prackwieser	Roccatello	Prackwieser
01					
02					
03					

TECNICO:

Ing. Manuel Prackwieser
Via Sillnegg 8, 39057 Appiano s.s.d.v.
Ordine di Ingg. Prov. BZ - n° 2298/A
Cel.: +39 388 1415403
PEC: manuel.prackwieser@cert.ingbz.it



GESTORE RETE ELETTRICA:

E-Distribuzione Spa
C.F. 05779711000
00198 Roma (RM)
Via Domenico Cimara 4
e distribuzione@pec.e distribuzione.it

PRODUTTORE:

Vienna Energy Risorse Rinnovabili Srl
C.F. 03200020216
39100 Bolzano (BZ)
Via Cassa di Risparmio 18
vienna.energy@legalmil.it

