

**LEGENDA**


- Linea interrata MT in progetto
- Cabina di consegna MT "FV ARGINE CANALETTO" in progetto

**INTERFERENZE**

- Interferenza TLC
  - LEPIDA
  - OPENFIBER
  - VODAFONE
  - FASTWEB
- Interferenza canale - Consorzio di Bonifica Emilia Centrale
- Interferenza gasdotto - IRETI GAS S.p.A.
- Interferenza acquedotto - IREN Acqua Reggio S.r.L.
- Interferenza fognatura - IREN Acqua Reggio S.r.L.

**Nota:**  
 Si evidenzia che le informazioni fornite dai vari operatori delle infrastrutture presenti consentono unicamente un'identificazione indicativa della posizione dei sottoservizi. L'impresa esecutrice responsabile della realizzazione dell'impianto di rete dovrà adottare tutte le precauzioni previste dalle normative di settore durante le operazioni di scavo e di spingi tubo per l'individuazione dei sottoservizi presenti. Dovrà inoltre rispettare tutte le prescrizioni che dovessero emergere dal processo autorizzativo e contattare in ogni caso i vari operatori dei sottoservizi prima di iniziare i lavori.

**INQUADRAMENTO SU MAPPA CATASTALE 1:2.000**

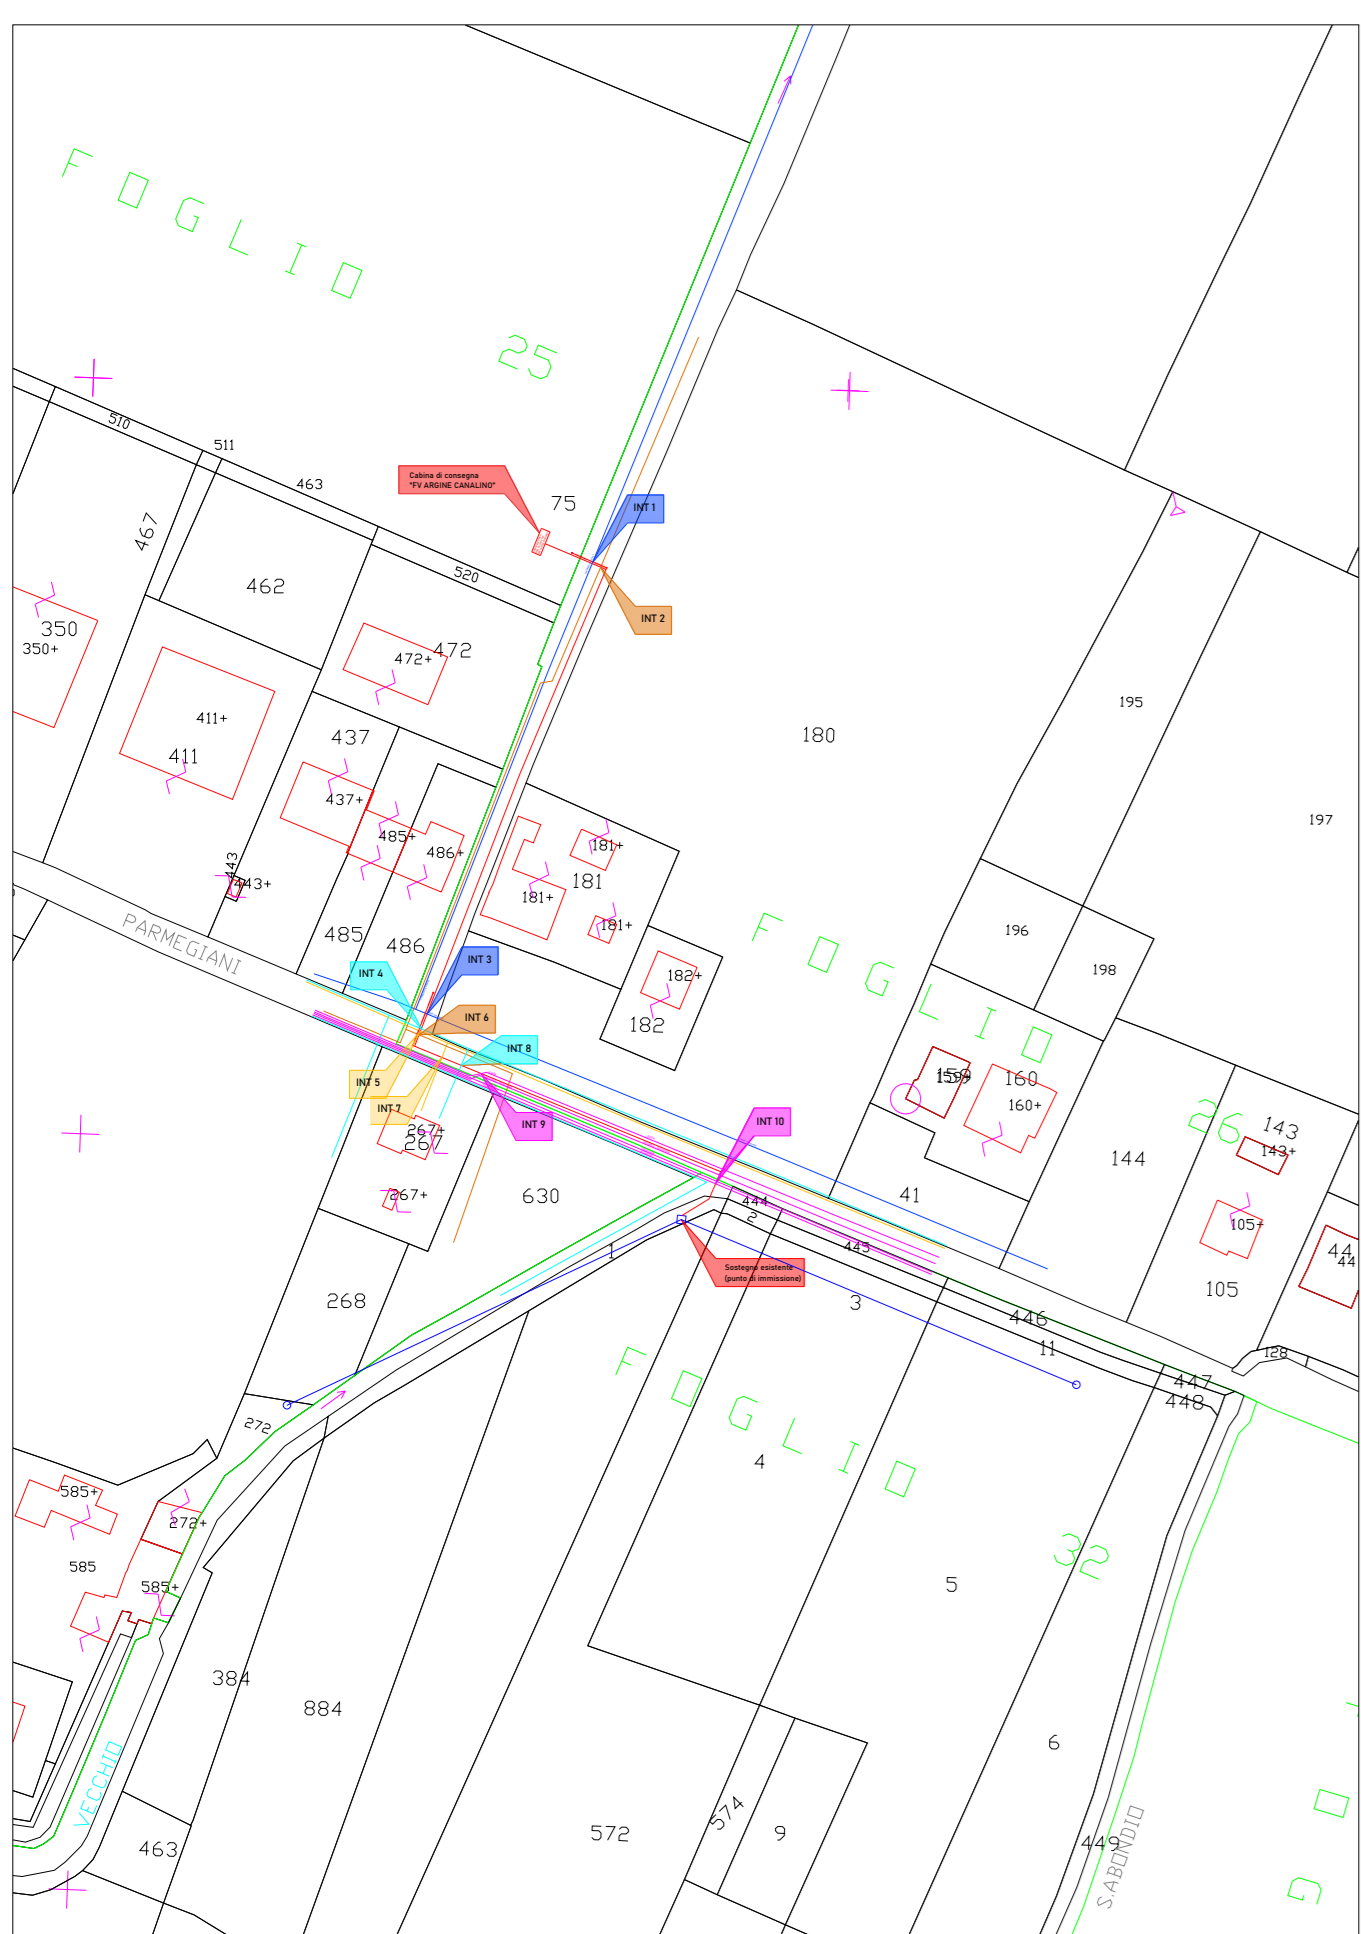

**IMPIANTO DI RETE PER LA CONNESSIONE 15 kV  
 DELL'IMPIANTO DI PRODUZIONE "CASTELNOVO DI SOTTO"  
 POTENZA IN IMMISSIONE RICHIESTA 3.600 kW  
 UBICATO IN COMUNE DI CASTELNOVO DI SOTTO (RE)  
 STRADA ARGINE CANALINO, SNC**

**PROGETTO DEFINITIVO**

**PLANIMETRIA CON INTERFERENZE SOTTOSERVIZI**

IDENTIFICAZIONE ELABORATO						
Livello prog.	Codice catastale	Rev.	N° elaborati	Formato	Scala	Nome file
PD	487608680	00	P02	A1+	1:250 1:2.000	PD_487608680-P02_00
REVISIONI						
REV.	DATA	DESCRIZIONE	ESEGUITO	VERIFICATO	APPROVATO	
00	03/2026	Emissione per approvazione	Prackwieser	Roccatello	Prackwieser	
01						
02						
03						

**TECNICO:**  
 Ing. Manuel Prackwieser  
 Via Sillnegg 8, 39057 Appiano s.s.d.v.  
 Ordine di Ingg. Prov. BZ - n° 2298/A  
 Cel.: +39 388 1415403  
 PEC: manuel.prackwieser@cert.ingbz.it

**ORDINE DEGLI INGEGNERI  
 DELLA PROV. DI BOLZANO**  
 Dott. Ing. Manuel Prackwieser  
 N° 2298/A  
 Dr. Ingénieur für Zivil- und Umweltbauwesen  
 INGENIEURKAMMER  
 DER PROVINZ BOZEN

RESPONSABILE TECNICO

**GESTORE RETE ELETTRICA:**  
 E-Distribuzione Spa  
 C.F. 05779711000  
 00198 Roma (RM)  
 Via Domenico Cimarosa 4  
 e distribuzione@pec.e distribuzione.it

**PRODUTTORE:**  
 Vienna Energy Risorse Rinnovabili Srl  
 C.F. 03200020216  
 39100 Bolzano (BZ)  
 Via Cassa di Risparmio 18  
 vienna.energy@legalmail.it

