

Titolo

Dettaglio opere di mitigazione

Progetto

Parco Fotovoltaico Castelnovo Nord della potenza nominale di 4,5 MWp con opere connesse

Ubicazione

Regione Emilia-Romagna
 Provincia di Reggio Emilia
 Comune di Castelnovo di Sotto
 Strada Argine Canalino s.n.c.

Coordinate

impianto fotovoltaico (DD): 44.817402, 10.571102
 inizio elettrodotto (DD): 44.816241, 10.571974
 fine elettrodotto (DD): 44.814624, 10.572462

Richiedente

Vienna Energy Risorse Rinnovabili Srl
 C.F. 03200020216
 39100 Bolzano (BZ)
 Via Cassa di Risparmio 18
 vienna.energy@legalmail.it



Progettazione

Renewbz Srl
 C.F. 03238630218
 39057 Appiano s.s.d.v. (BZ)
 Strada Sill 4/K
 renewbz@pec.it




Progettista


Ing. Manuel Prackwieser
 Via Sillnegg 8, 39057 Appiano s.s.d.v. (BZ)
 Iscr. all'Ordine d. Ingg. Prov. di BZ - n° 2298/A
 Cel. +39 388 1415403
 PEC: manuel.prackwieser@cert.ingbz.it




Progetto: 25-RE-CASN	Fase di progetto: PAS	Formato: A3+	Aut.: MaPr
Data: 27/04/2026	Rev.: 00	Scala.: 1:50	Tav.: TAV.11

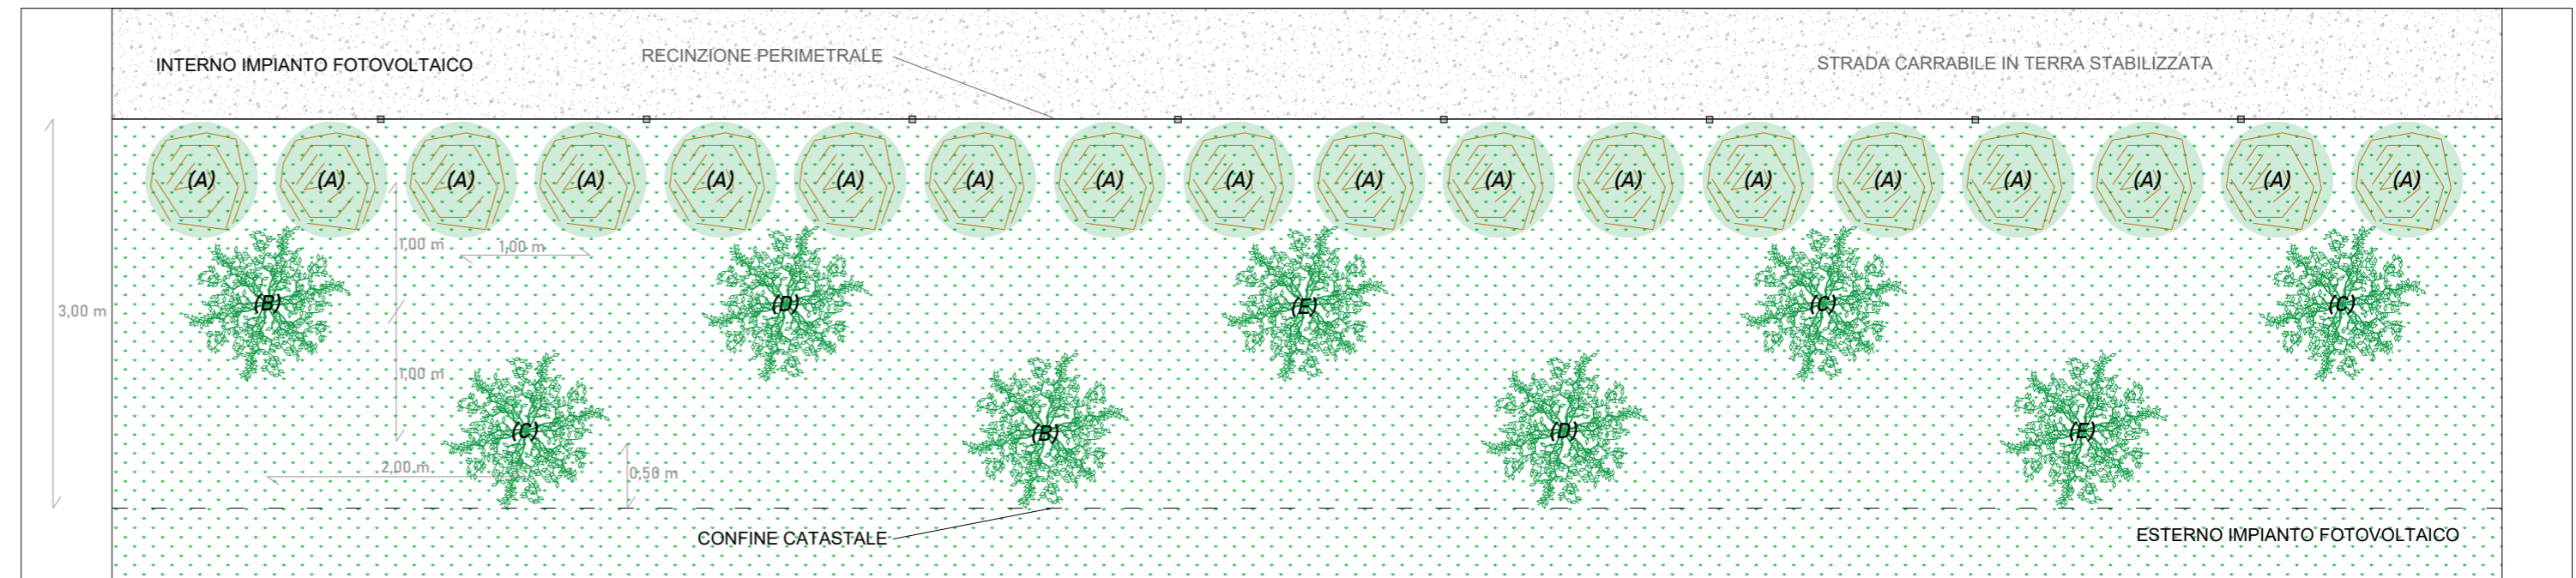

MITIGAZIONE M1 *Carpinus betulus* (A), *Viburnum lantana* (B), *Cornus mas* (C), *Cornus Sanguinea* (D), *Viburnum opulus* (E)

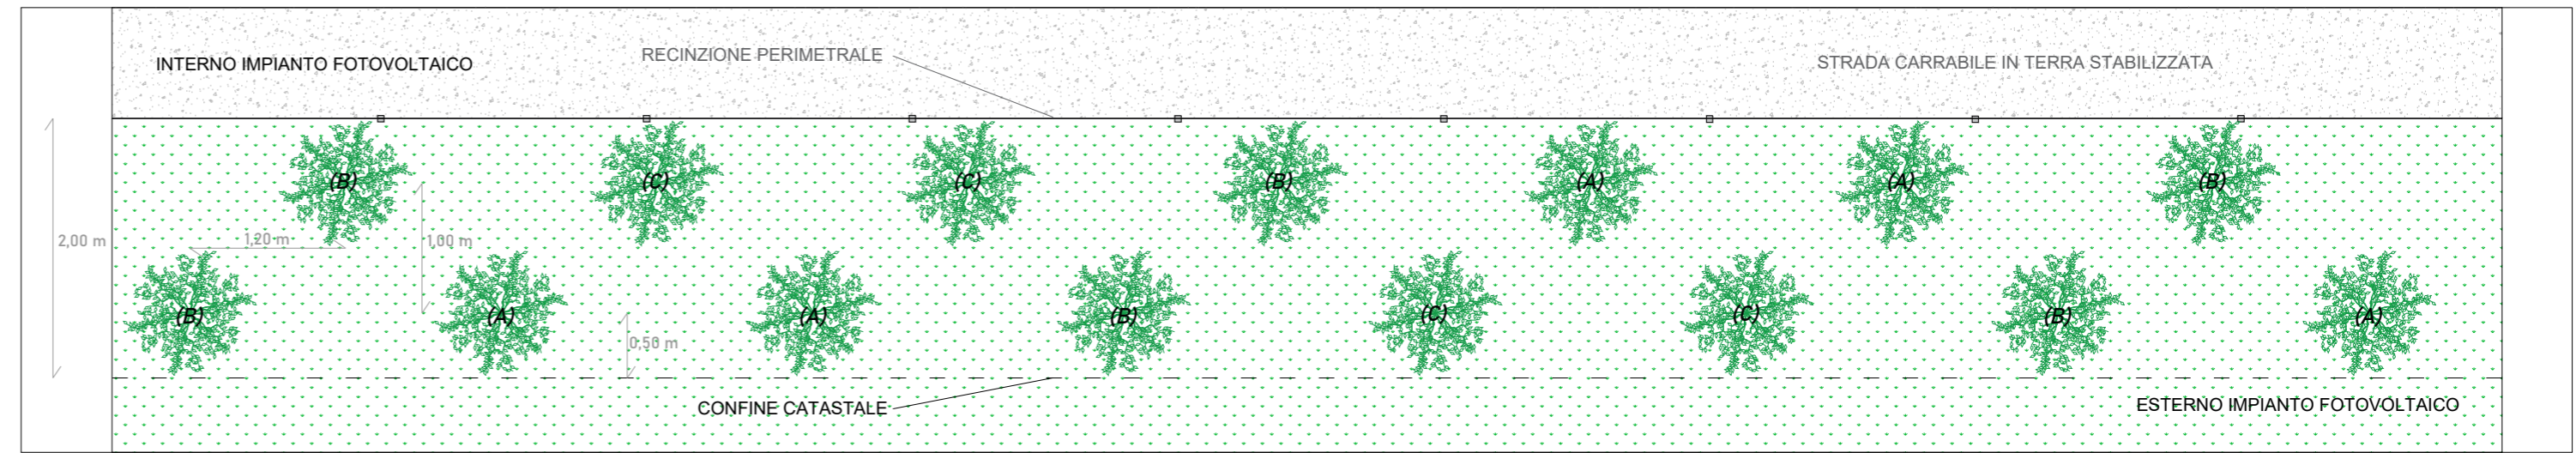

MITIGAZIONE M2 *Prunus spinosa* (A) *Cornus sanguinea* (B) *Ligustrum vulgare* (C)

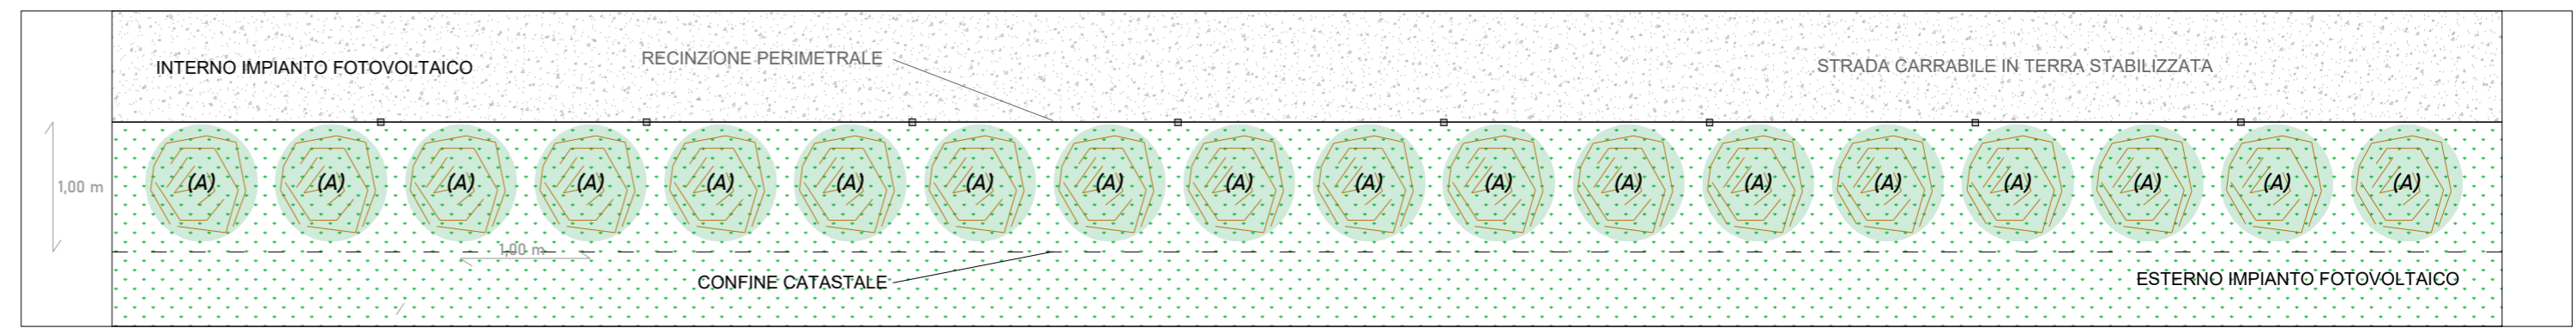

MITIGAZIONE M3 *Carpinus betulus* (A)