


Titolo


Dettaglio recinzione perimetrale e cancello


Progetto

Parco Fotovoltaico Castelnovo Nord della potenza nominale di 4,5 MWp con opere connesse


| | |
|--|--|
| Ubicazione | Coordinate |
| Regione Emilia-Romagna Provincia di Reggio Emilia Comune di Castelnovo di Sotto Strada Argine Canalino s.n.c. | impianto fotovoltaico (DD): 44.817402, 10.571102 inizio elettrodotto (DD): 44.816241, 10.571974 fine elettrodotto (DD): 44.814624, 10.572462 |

| | |
|--|--|
| Richiedente |  |
| Vienna Energy Risorse Rinnovabili Srl C.F. 03200020216 39100 Bolzano (BZ) Via Cassa di Risparmio 18 vienna.energy@legalmail.it | |


| | |
|---|--|
| Progettazione |  |
| Renewbz Srl C.F. 03238630218 39057 Appiano s.s.d.v. (BZ) Strada Sill 4/K renewbz@pec.it | |

| | |
|--|--|
| Progettista |  |
| Ing. Manuel Prackwieser Via Sillnegg 8, 39057 Appiano s.s.d.v. (BZ) Iscr. all'Ordine d. Ingg. Prov. di BZ - n° 2298/A Cel. +39 388 1415403 PEC: manuel.prackwieser@cert.ingbz.it | |


| | | | |
|-------------------------|--------------------------|-----------------|-----------------|
| Progetto: 25-RE-CASN | Fase di progetto: PAS | Formato: A3+ | Aut.: MaPr |
| Data: 27/04/2026 | Rev.: 00 | Scala.: 1:50 | Tav.: TAV.12 |

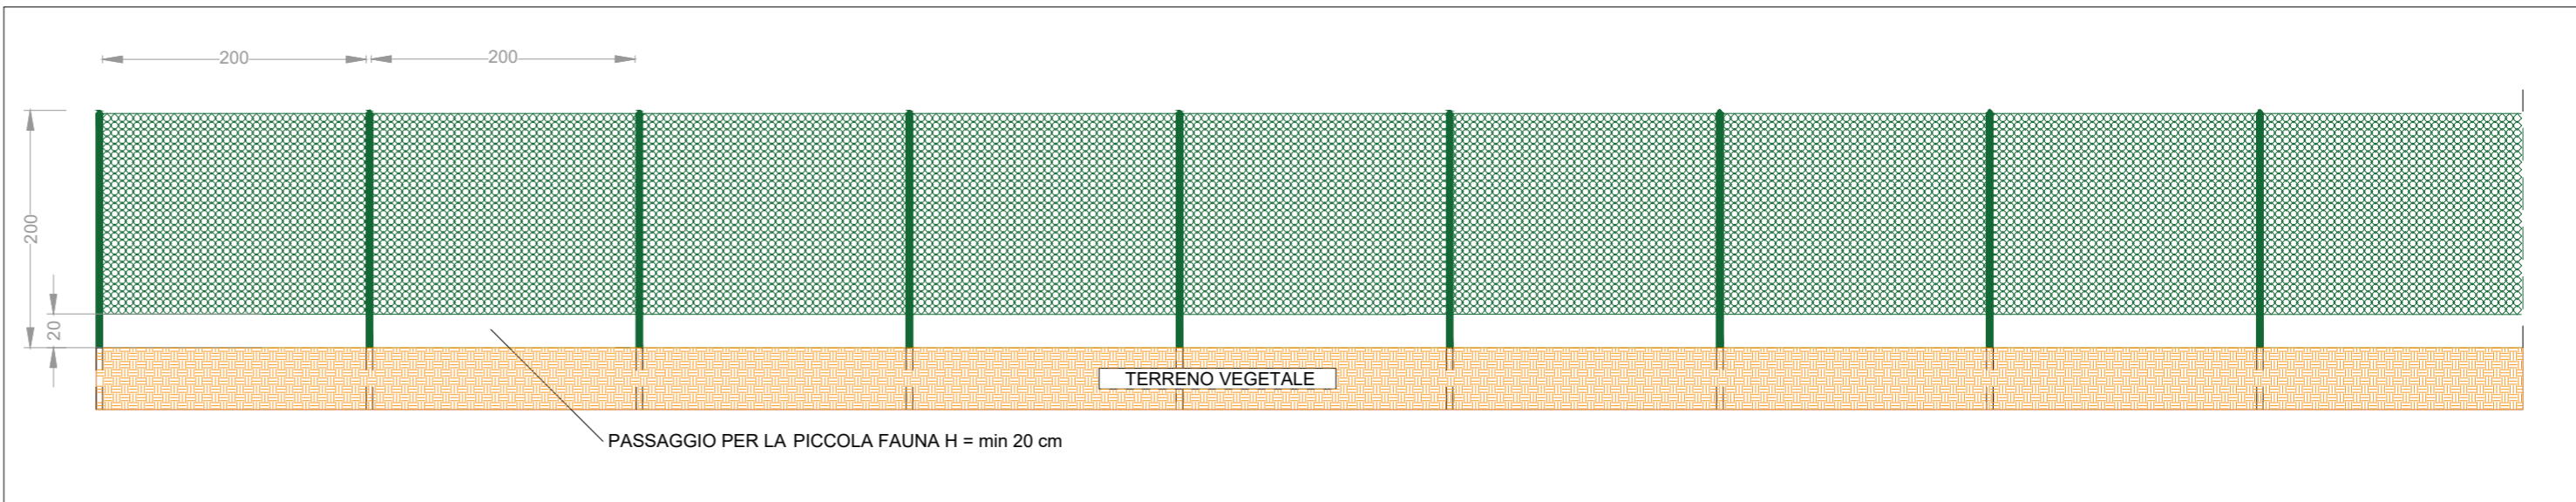

RECINZIONE PERIMETRALE - PROSPETTO

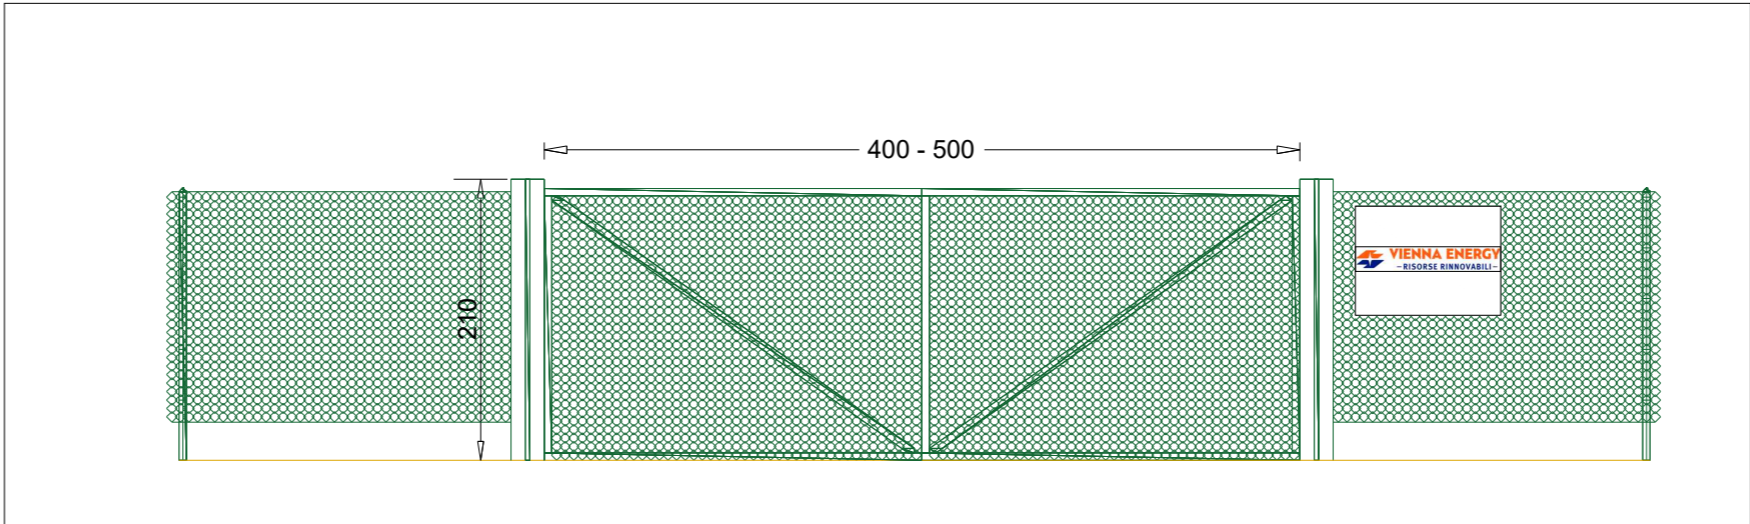

CANCELLO DI ACCESSO - PROSPETTO

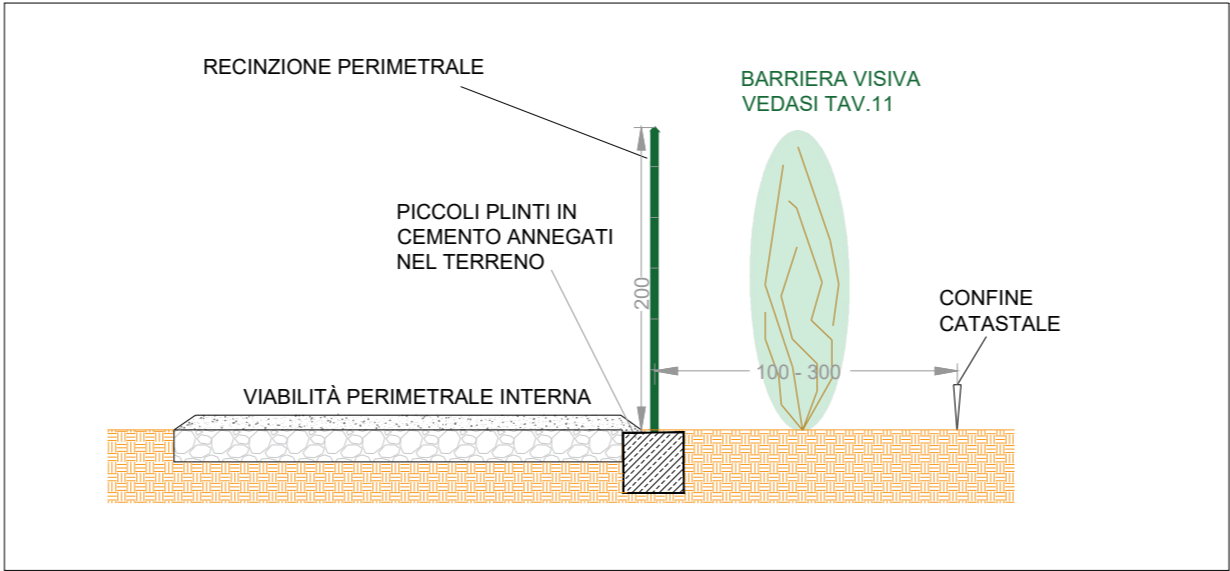

RECINZIONE PERIMETRALE - SEZIONE