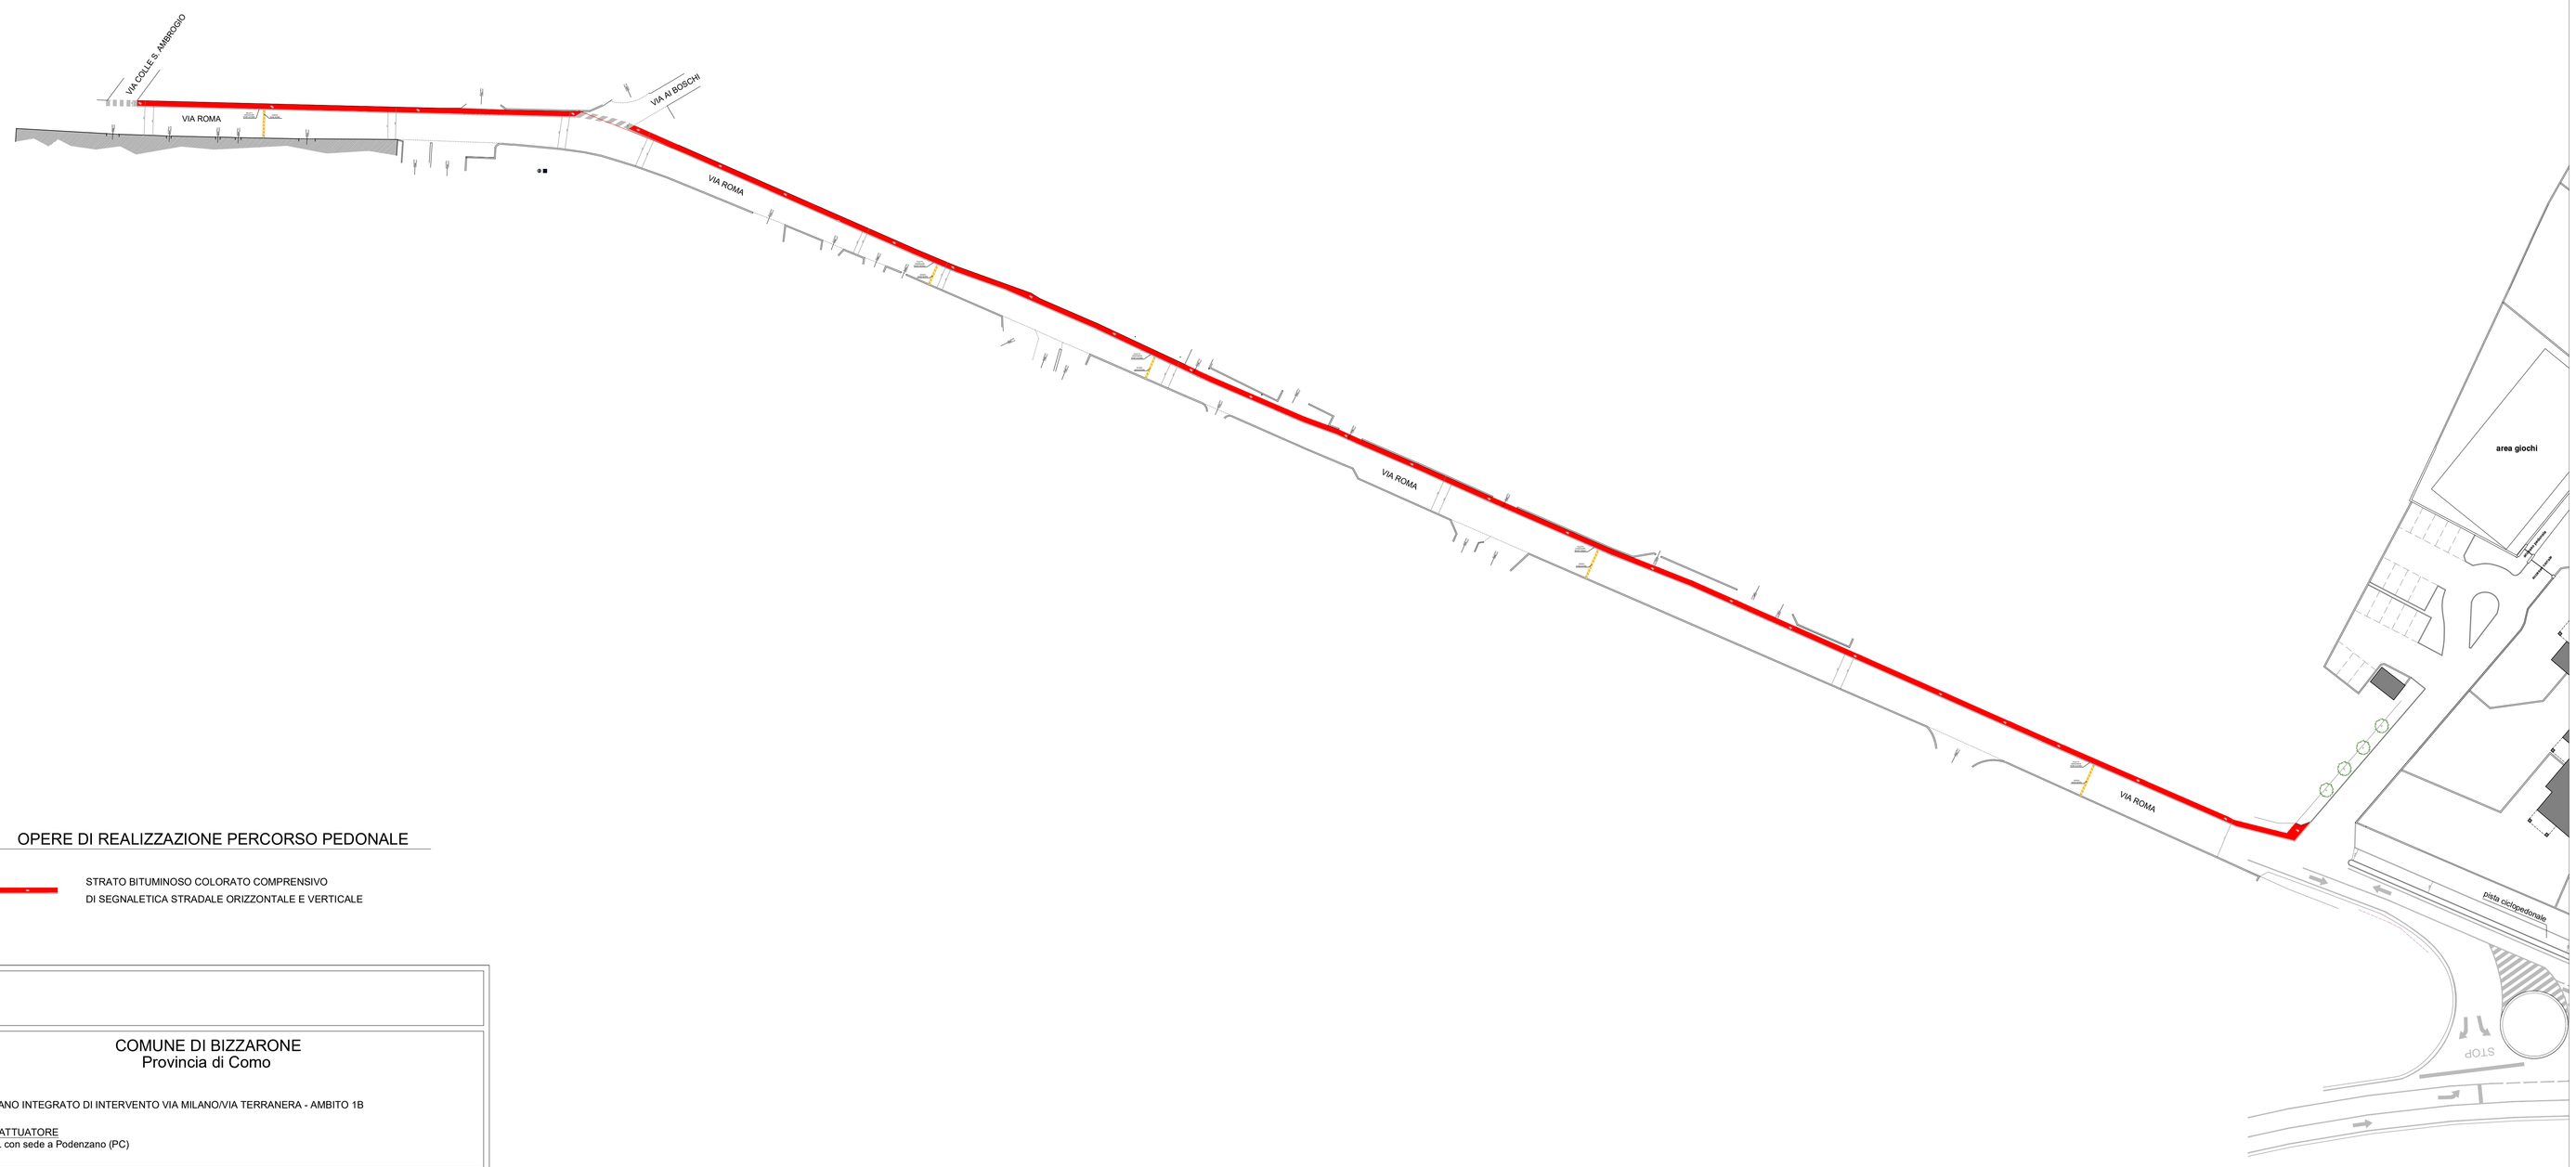

OPERE DI REALIZZAZIONE PERCORSO PEDONALE

STRATO BITUMINOSO COLORATO COMPRENSIVO
DI SEGNALETICA STRADALE ORIZZONTALE E VERTICALE

COMUNE DI BIZZARONE
Provincia di Como

OGGETTO
RINNOVO PIANO INTEGRATO DI INTERVENTO VIA MILANO/VIA TERRANERA - AMBITO 1B

SOGGETTO ATTUATORE
FUTURA SRL con sede a Podenzano (PC)

ELABORATO GRAFICO CON:	SCALA	DATA
PLANIMETRIA GENERALE - progetto di massima percorso pedonale di Via Roma	1:500	OTTOBRE 2025

	IL TECNICO	SOGGETTO ATTUATORE	TAVOLA
			TAV 2 rev

C_A898 - - 1 - 2025-11-28 - 0005629 - CLASS: 06 - 03 - 00