


PLANIMETRIA DI CANTIERE – STRADA INTERPODERALE ”GILETTO – LEONE”

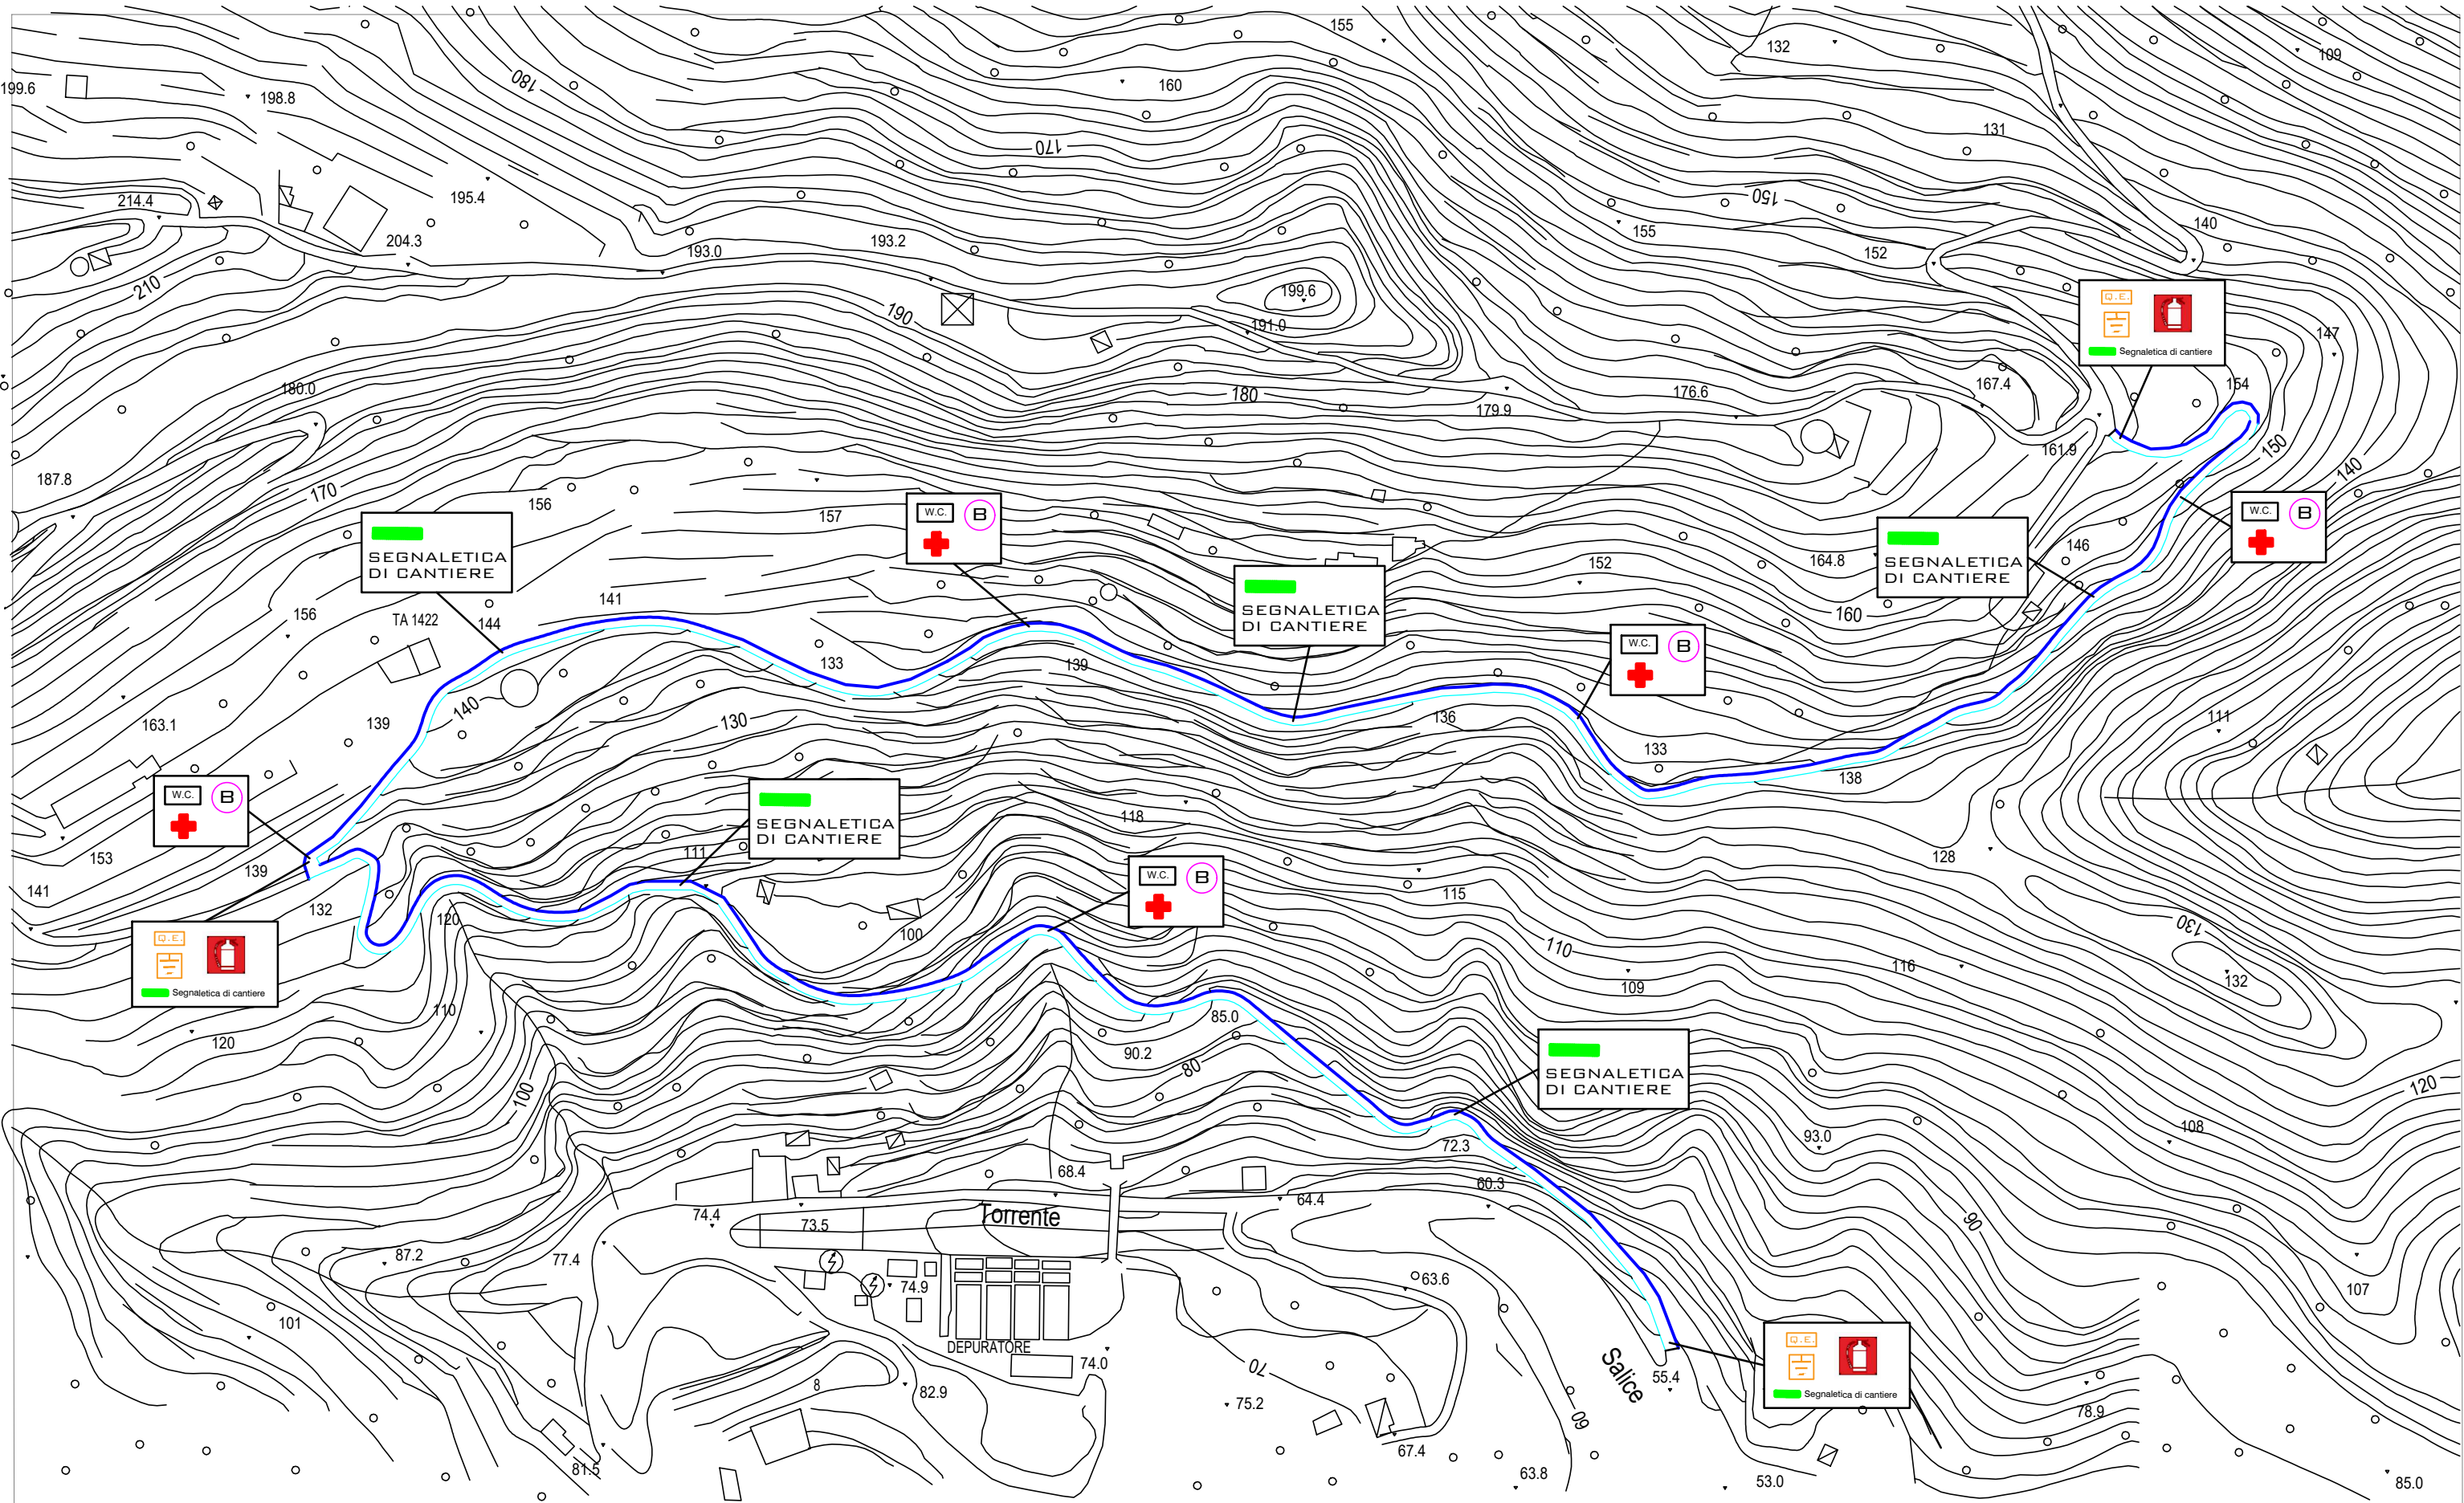

LEGENDA

VIABILITA' CARRABILE (oggetto di intervento)

QUADRO ELETTRICO DI CANTIERE

DISPENSORE MESSA A TERRA

CASSETTA DI MEDICAZIONE

W.C. SERVIZIO IGIENICO (BAGNO CHIMICO)

CONTAINER METALLICO RICOVERO PERSONALE DI CANTIERE

RECINZIONE CANTIERE CON PALETTI E RETE METALLICA

BARRIERA DI PROTEZIONE E PARADETRITI

ESTINTORE A POLVERE

SEGNALETICA DI CANTIERE

VIETATO L'ACCESSO AI NONADDETTI AI LAVORI

La ditta non risponde di eventuali danni a persone o cose

MANUTENZIONE STRADALE

NON FUMARE

NON FUMARE

ATTENZIONE AI CARICHI SOPESTI

ATTENZIONE CADUTA MATERIALI

TENSIONE ELETTRICA PERICOLOSA

ESCLUSI PERICOLO


ESCLUSI PERICOLO

ESCLUSI PERICOLO

ESCLUSI PERICOLO

ESCLUSI PERICOLO

PLANIMETRIA DI CANTIERE – POLIAMBULATORIO

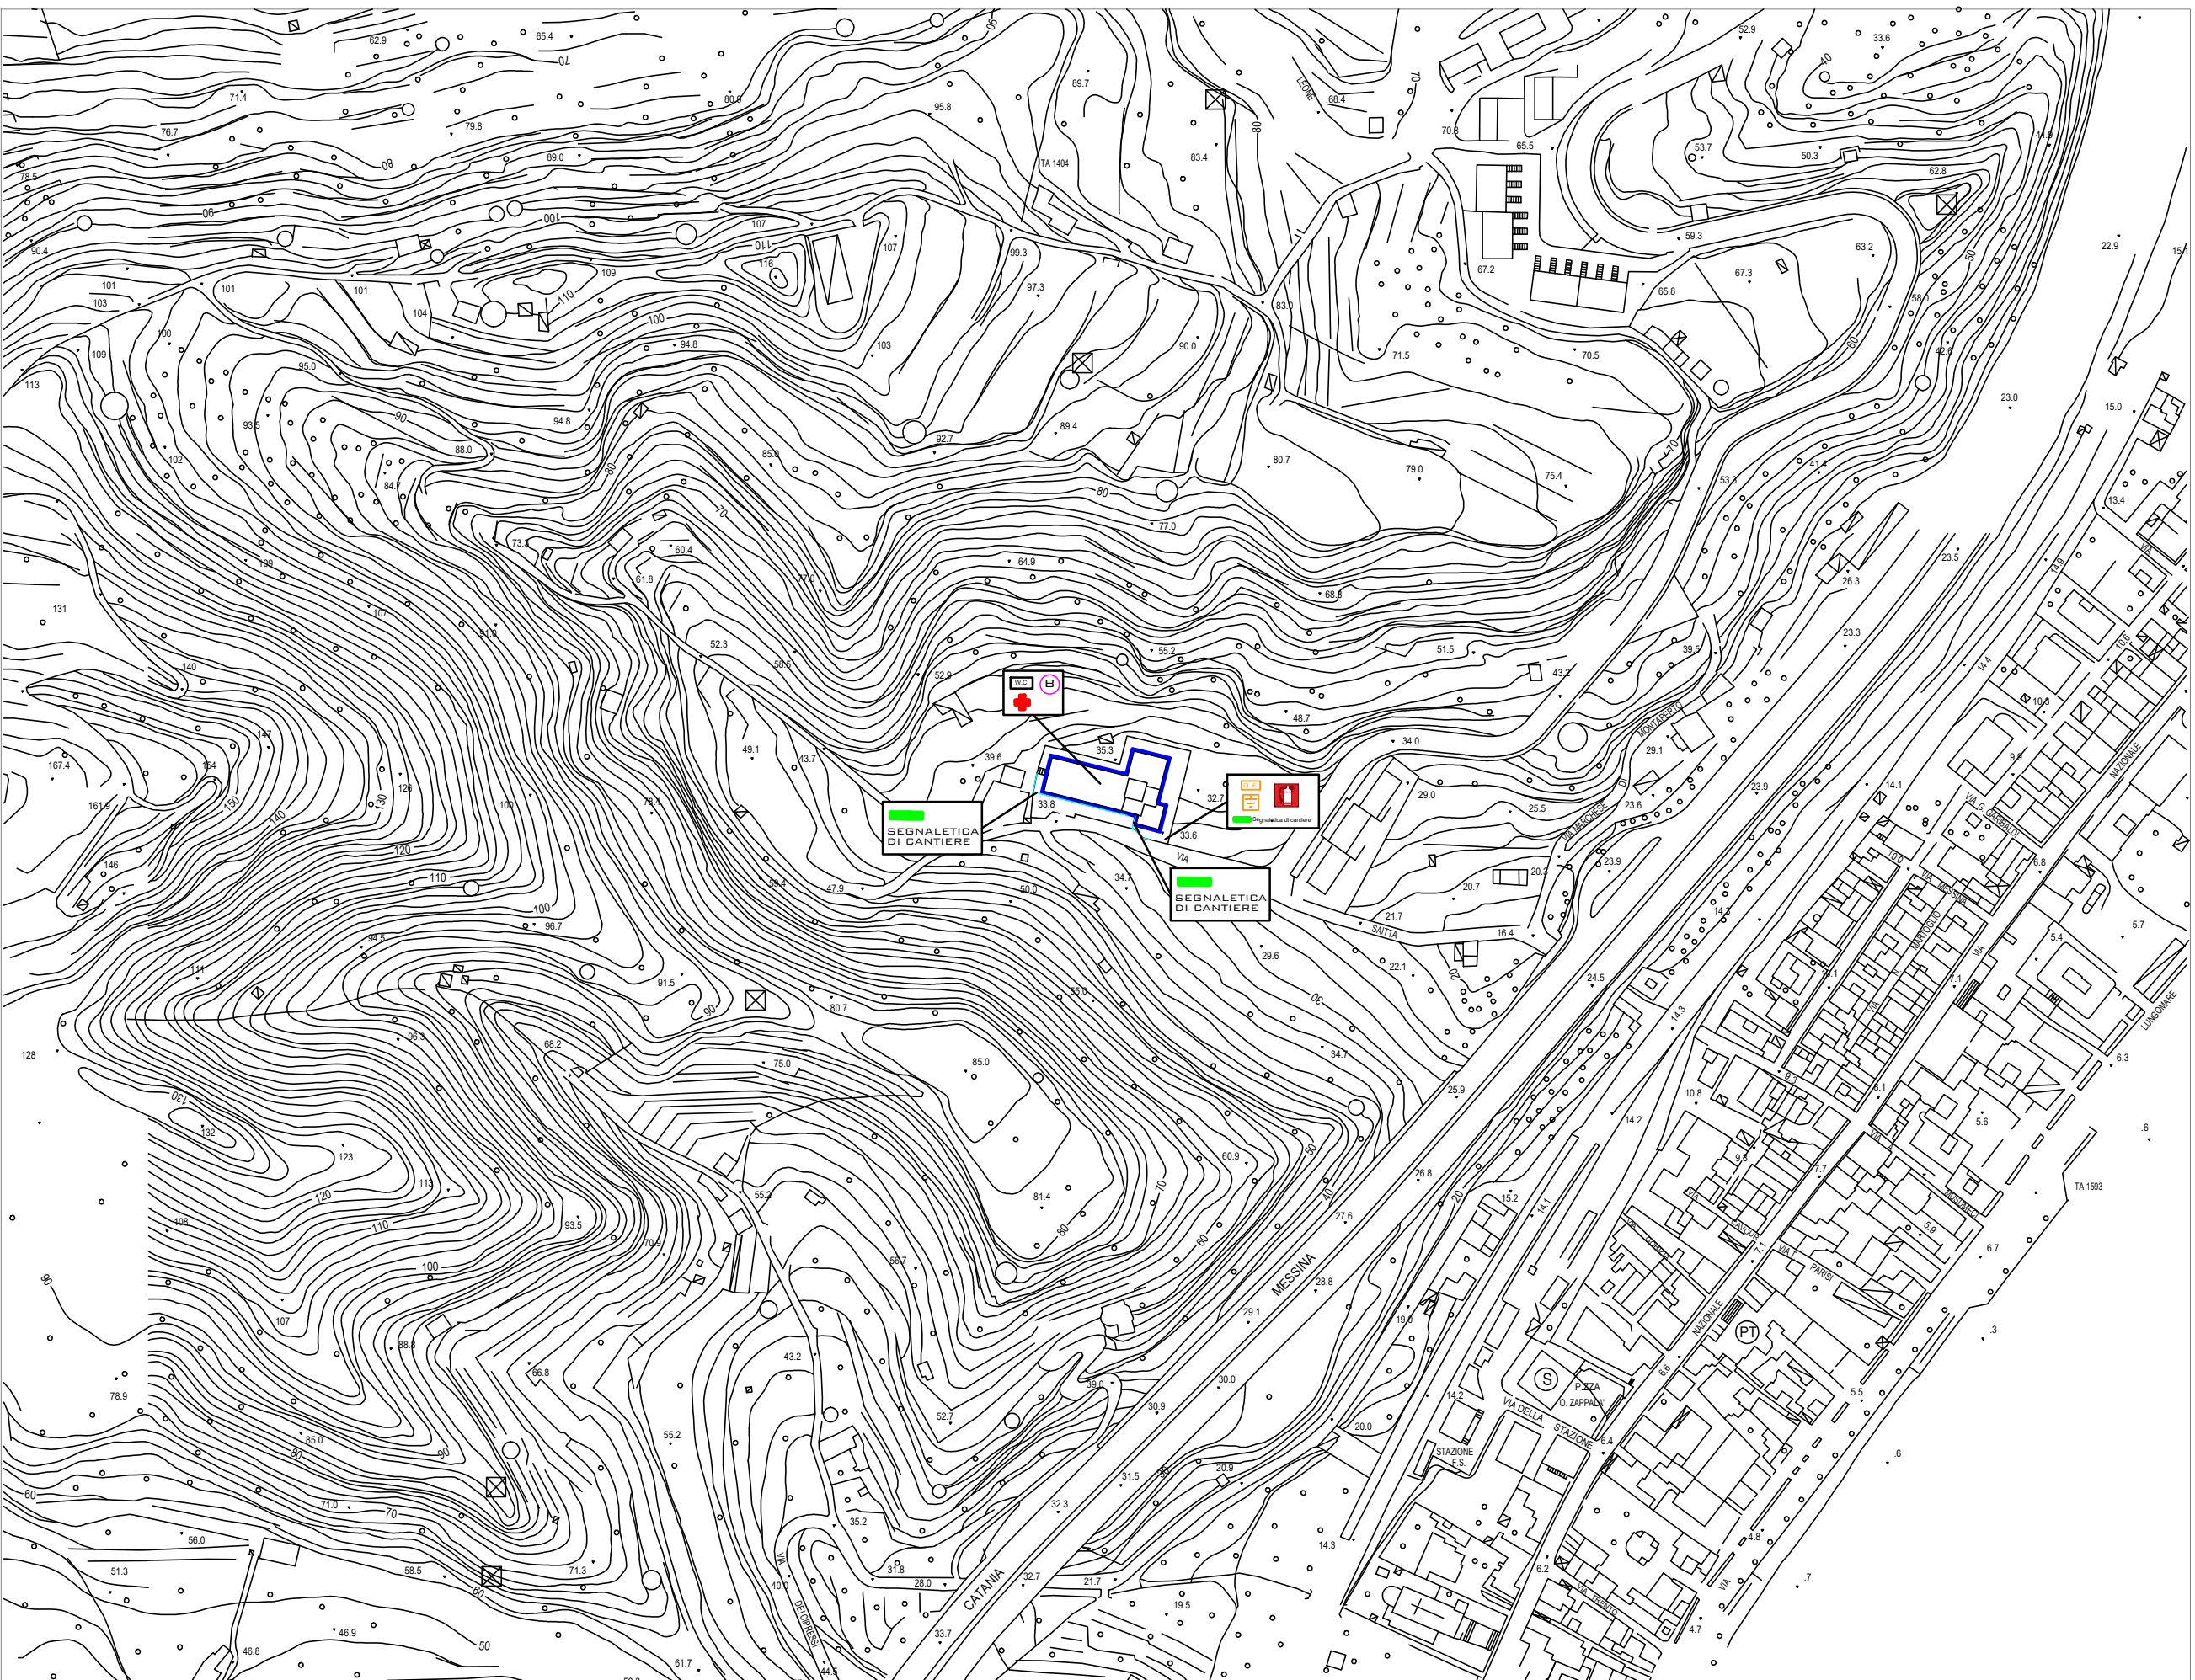

LEGENDA

IMMOBILE (oggetto di intervento)

QUADRO ELETTRICO DI CANTIERE

DISPENSORE MESSA A TERRA

CASSETTA DI MEDICAZIONE

W.C. SERVIZIO IGIENICO (BAGNO CHIMICO)

CONTAINER METALLICO RICOVERO PERSONALE DI CANTIERE

RECINZIONE CANTIERE CON PALETTI E RETE METALLICA

BARRIERA DI PROTEZIONE E PARADETRITI

ESTINTORE A POLVERE

SEGNALETICA DI CANTIERE

VIETATO L'ACCESSO AI NONADDETTI AI LAVORI

La ditta non risponde di eventuali danni a persone o cose

MANUTENZIONE STRADALE

NON FUMARE

NON FUMARE

ATTENZIONE AI CARICHI SOPESTI

ATTENZIONE CADUTA MATERIALI

TENSIONE ELETTRICA PERICOLOSA

ESCLUSI PERICOLO

ESCLUSI PERICOLO

ESCLUSI PERICOLO

ESCLUSI PERICOLO

ESCLUSI PERICOLO

Geom. Francesco ZANNI
Tecnico Competente in Pratiche Urbanistiche - Progettazione e Edilizia 2019/20 - Rendering - Topografia - Progettazione e Coordinamento Sicurezza Cantieri - Contabilità Lavori - Pratiche Catastrali - Sime e Perizie Tecniche - CTU/CTP

FRANCESCO ZANNI

PROFESSIONISTA

COMUNE DI
SANT'ALESSIO SICULO
Città Metropolitana di Messina

MESSA IN SICUREZZA STRADA INTERPODERALE GILETTO - LEONE E RIPRISTINO CORNICIONE SOMMITALE POLIAMBULATORIO - EVENTI 21-22 OTTOBRE 2024

D.D.G. n° 1533 del 30.12.2024

CUP: B55F25000540002 CIG: _____

PROGETTO ESECUTIVO

COD. PS. 5

OGGETTO: LAYOUT DI CANTIERE

Scale: File: F.T.C. - 3.5 Layout di cantiere

Data: Marzo 2026

Aggiornamenti:

PROGETTISTA:

Il R.U.P.:

Visiti:

COMMITTENTE:

IMPRESA:

Elab. nr. C - 3.5

Via Costantino Patricio, 38
98030 Castellina, Italia
tel +39 091 698 2079
francesco.zanni@prosemail.it
francesco.zanni@prosemail.it
CF ZANNI031C570420
P. IVA 03794200833