

COMUNE DI SANT'ALESSIO SICULO

Città Metropolitana di Messina



**MESSA IN SICUREZZA STRADA INTERPODERALE GILETTO -
LEONE E RIPRISTINO CORNICIONE SOMMITALE
POLIAMBULATORIO - EVENTI 21-22 OTTOBRE 2024**

D.D.G. n° 1533 del 30.12.2024


CUP: B55F25000540002

CIG: _____

PROGETTO ESECUTIVO

COD.	OGGETTO:	Data:
ARC. 02	PROGETTO STRADA INTERPODERALE Inquadramento generale dell'intervento	<i>Marzo 2026</i>
Scala:	File: 7_B - 2.2 Progetto strada interpodereale - inquadramento generale dell'intervento	Aggiornamenti:
PROGETTISTA:	II R.U.P.:	Visti:
COMMITTENTE:	IMPRESA:	

STRADA INTERPODERALE "GILETTO - LEONE"

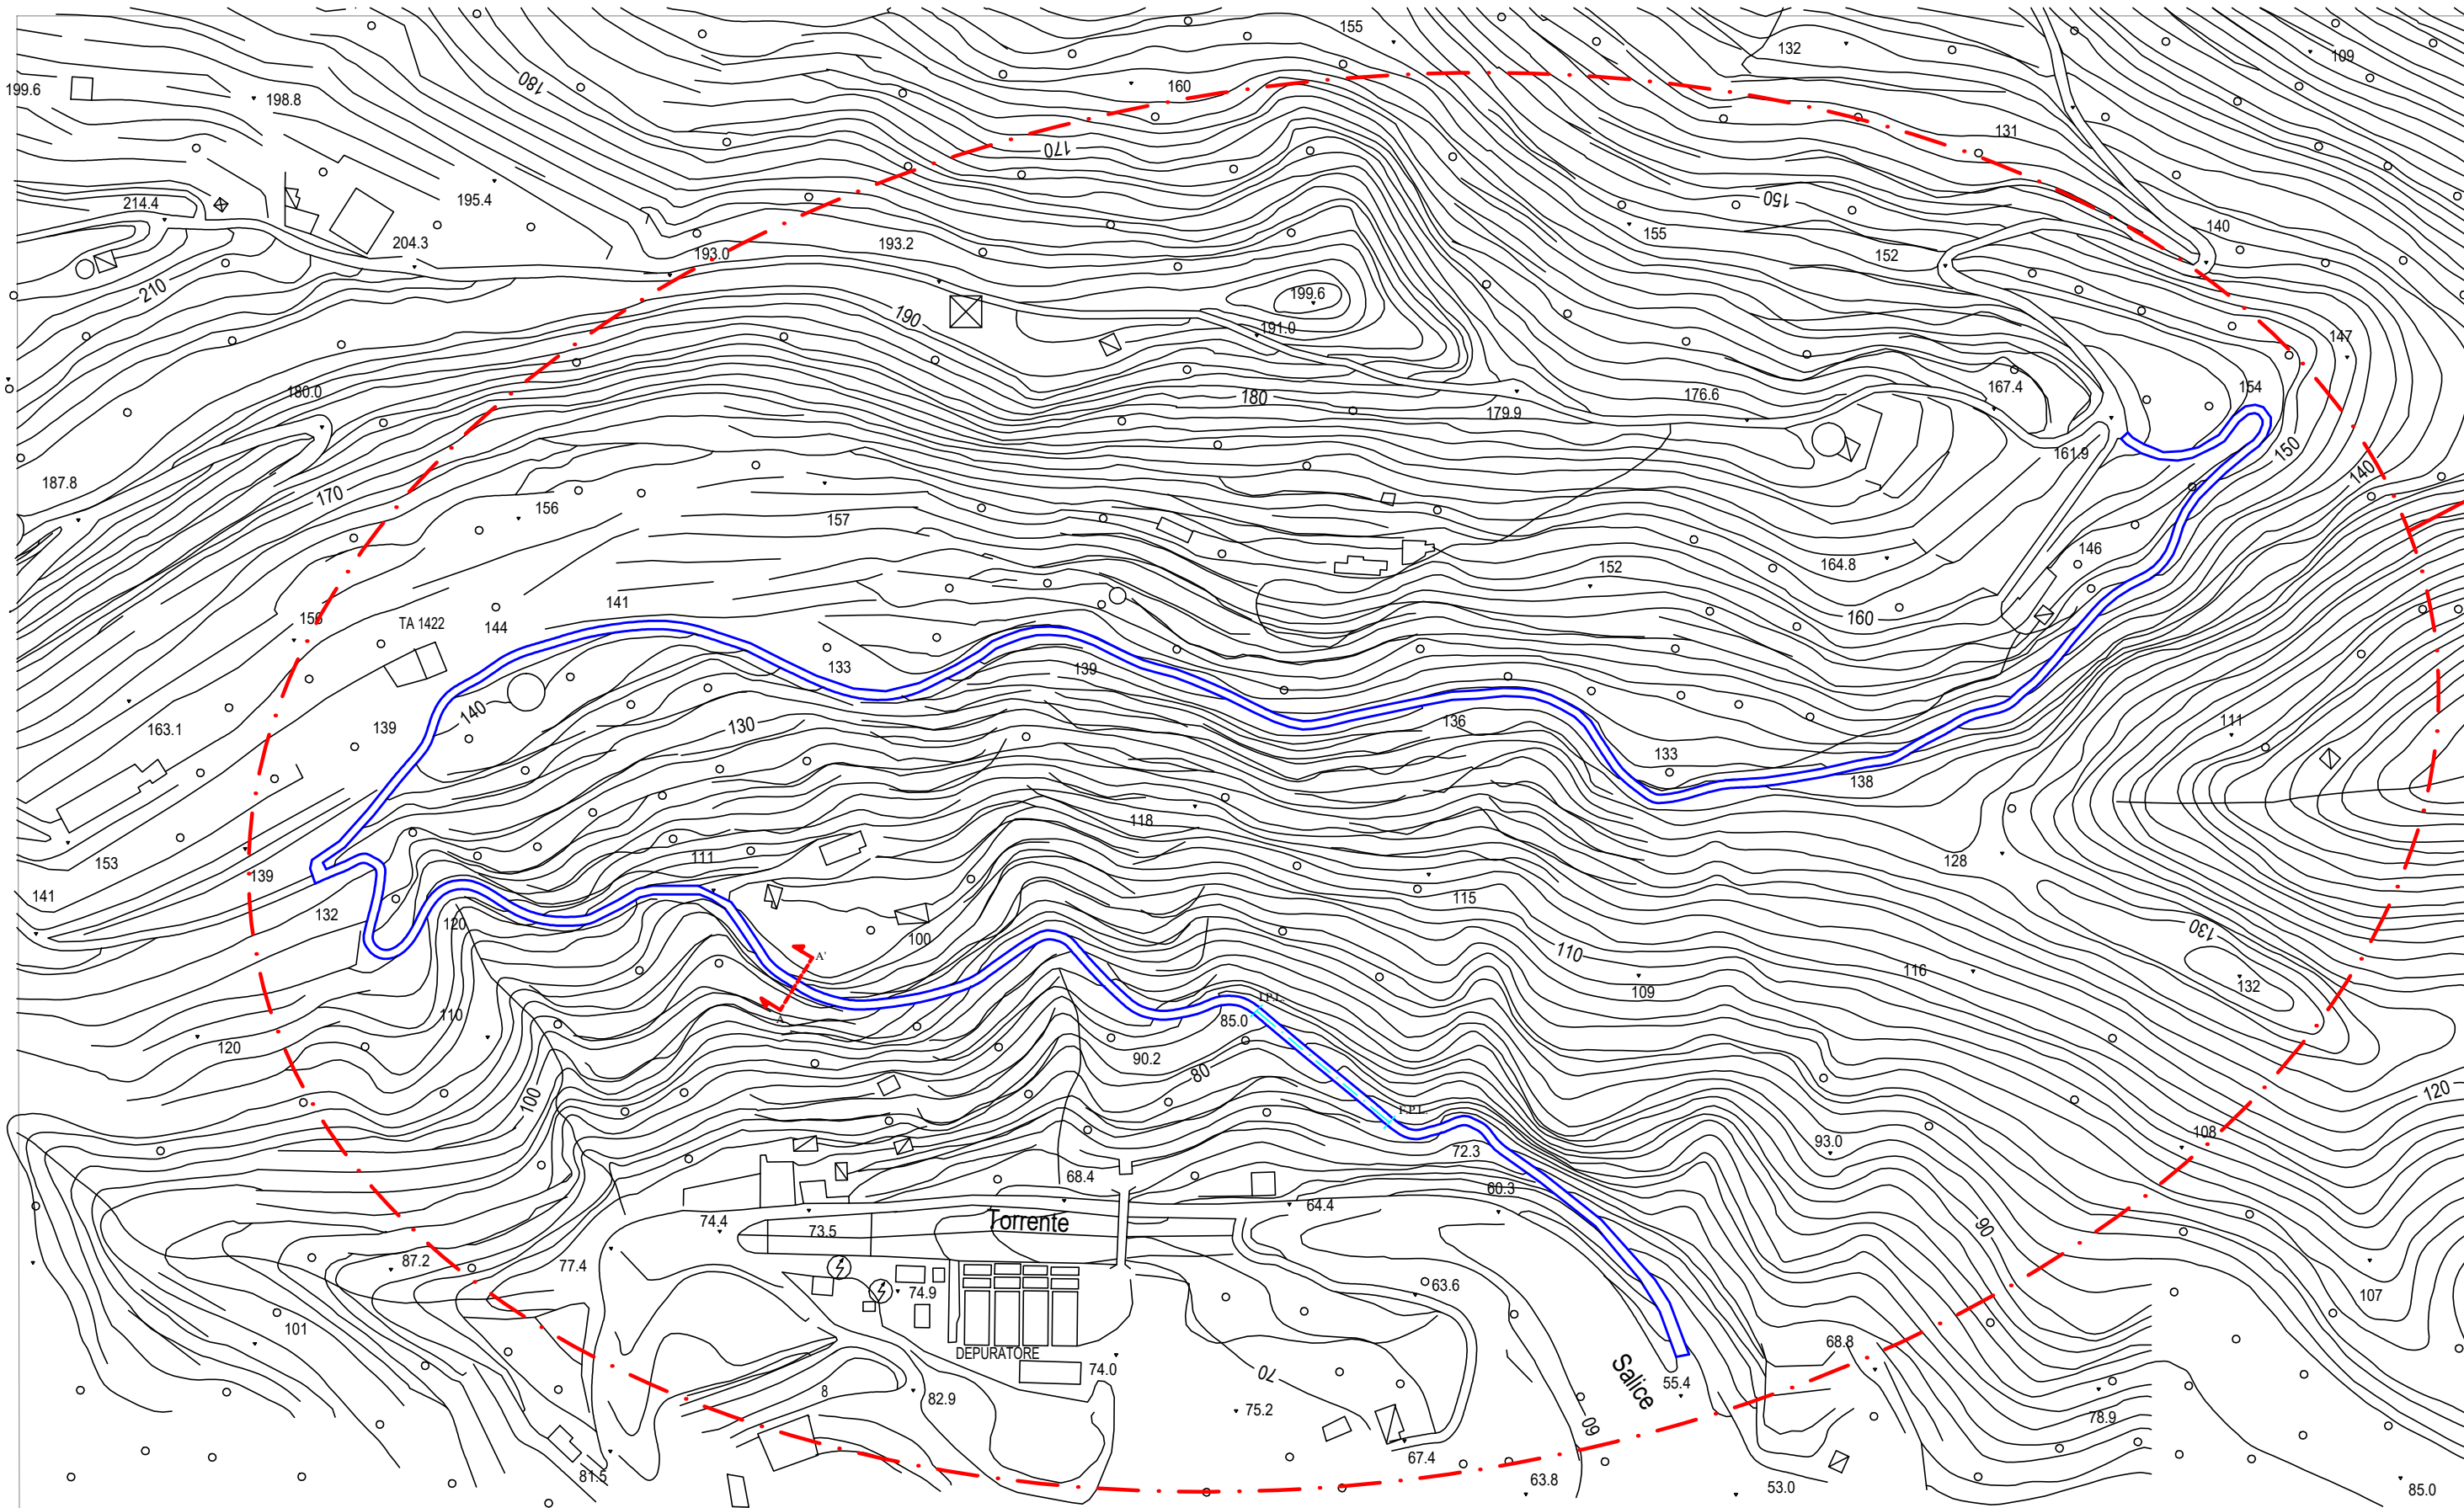

LEGENDA:

Tratto di strada oggetto dell'intervento
(1.070,00 m)

I.P.L. F.P.L. Profilo longitudinale tipo

Sezione stradale tipo