



STRADA COMUNALE "Giletto - Leone"
SEZIONE TIPO A - A'

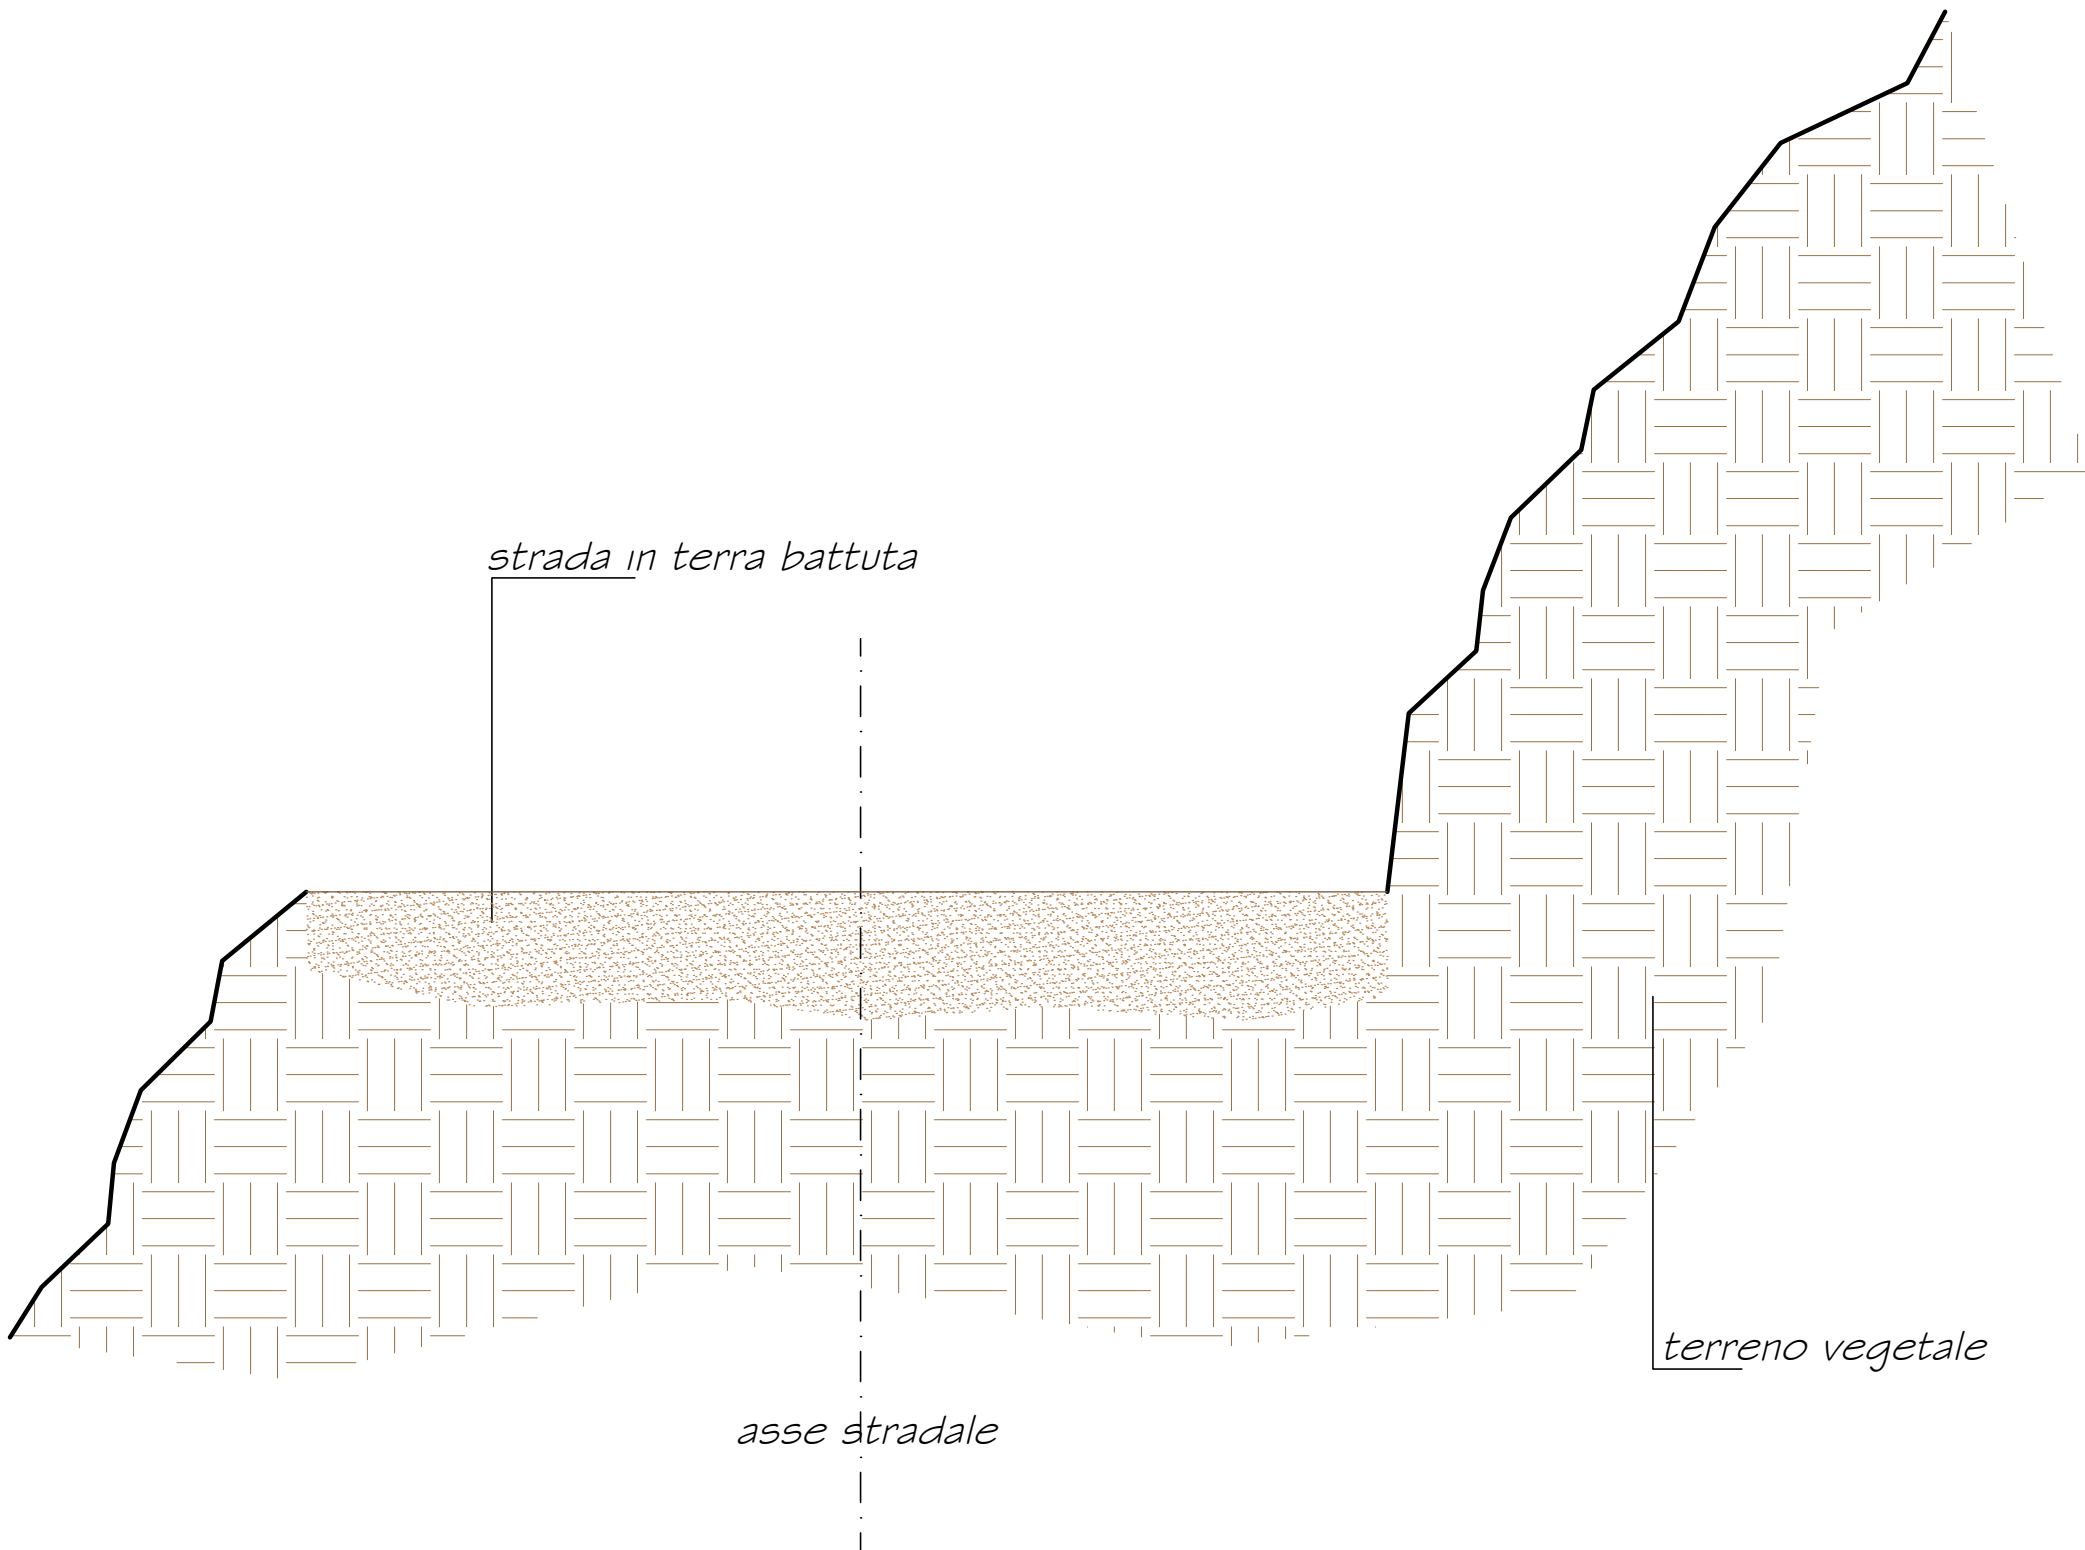

STRADA COMUNALE "Giletto - Leone"
SEZIONE TIPO A - A'

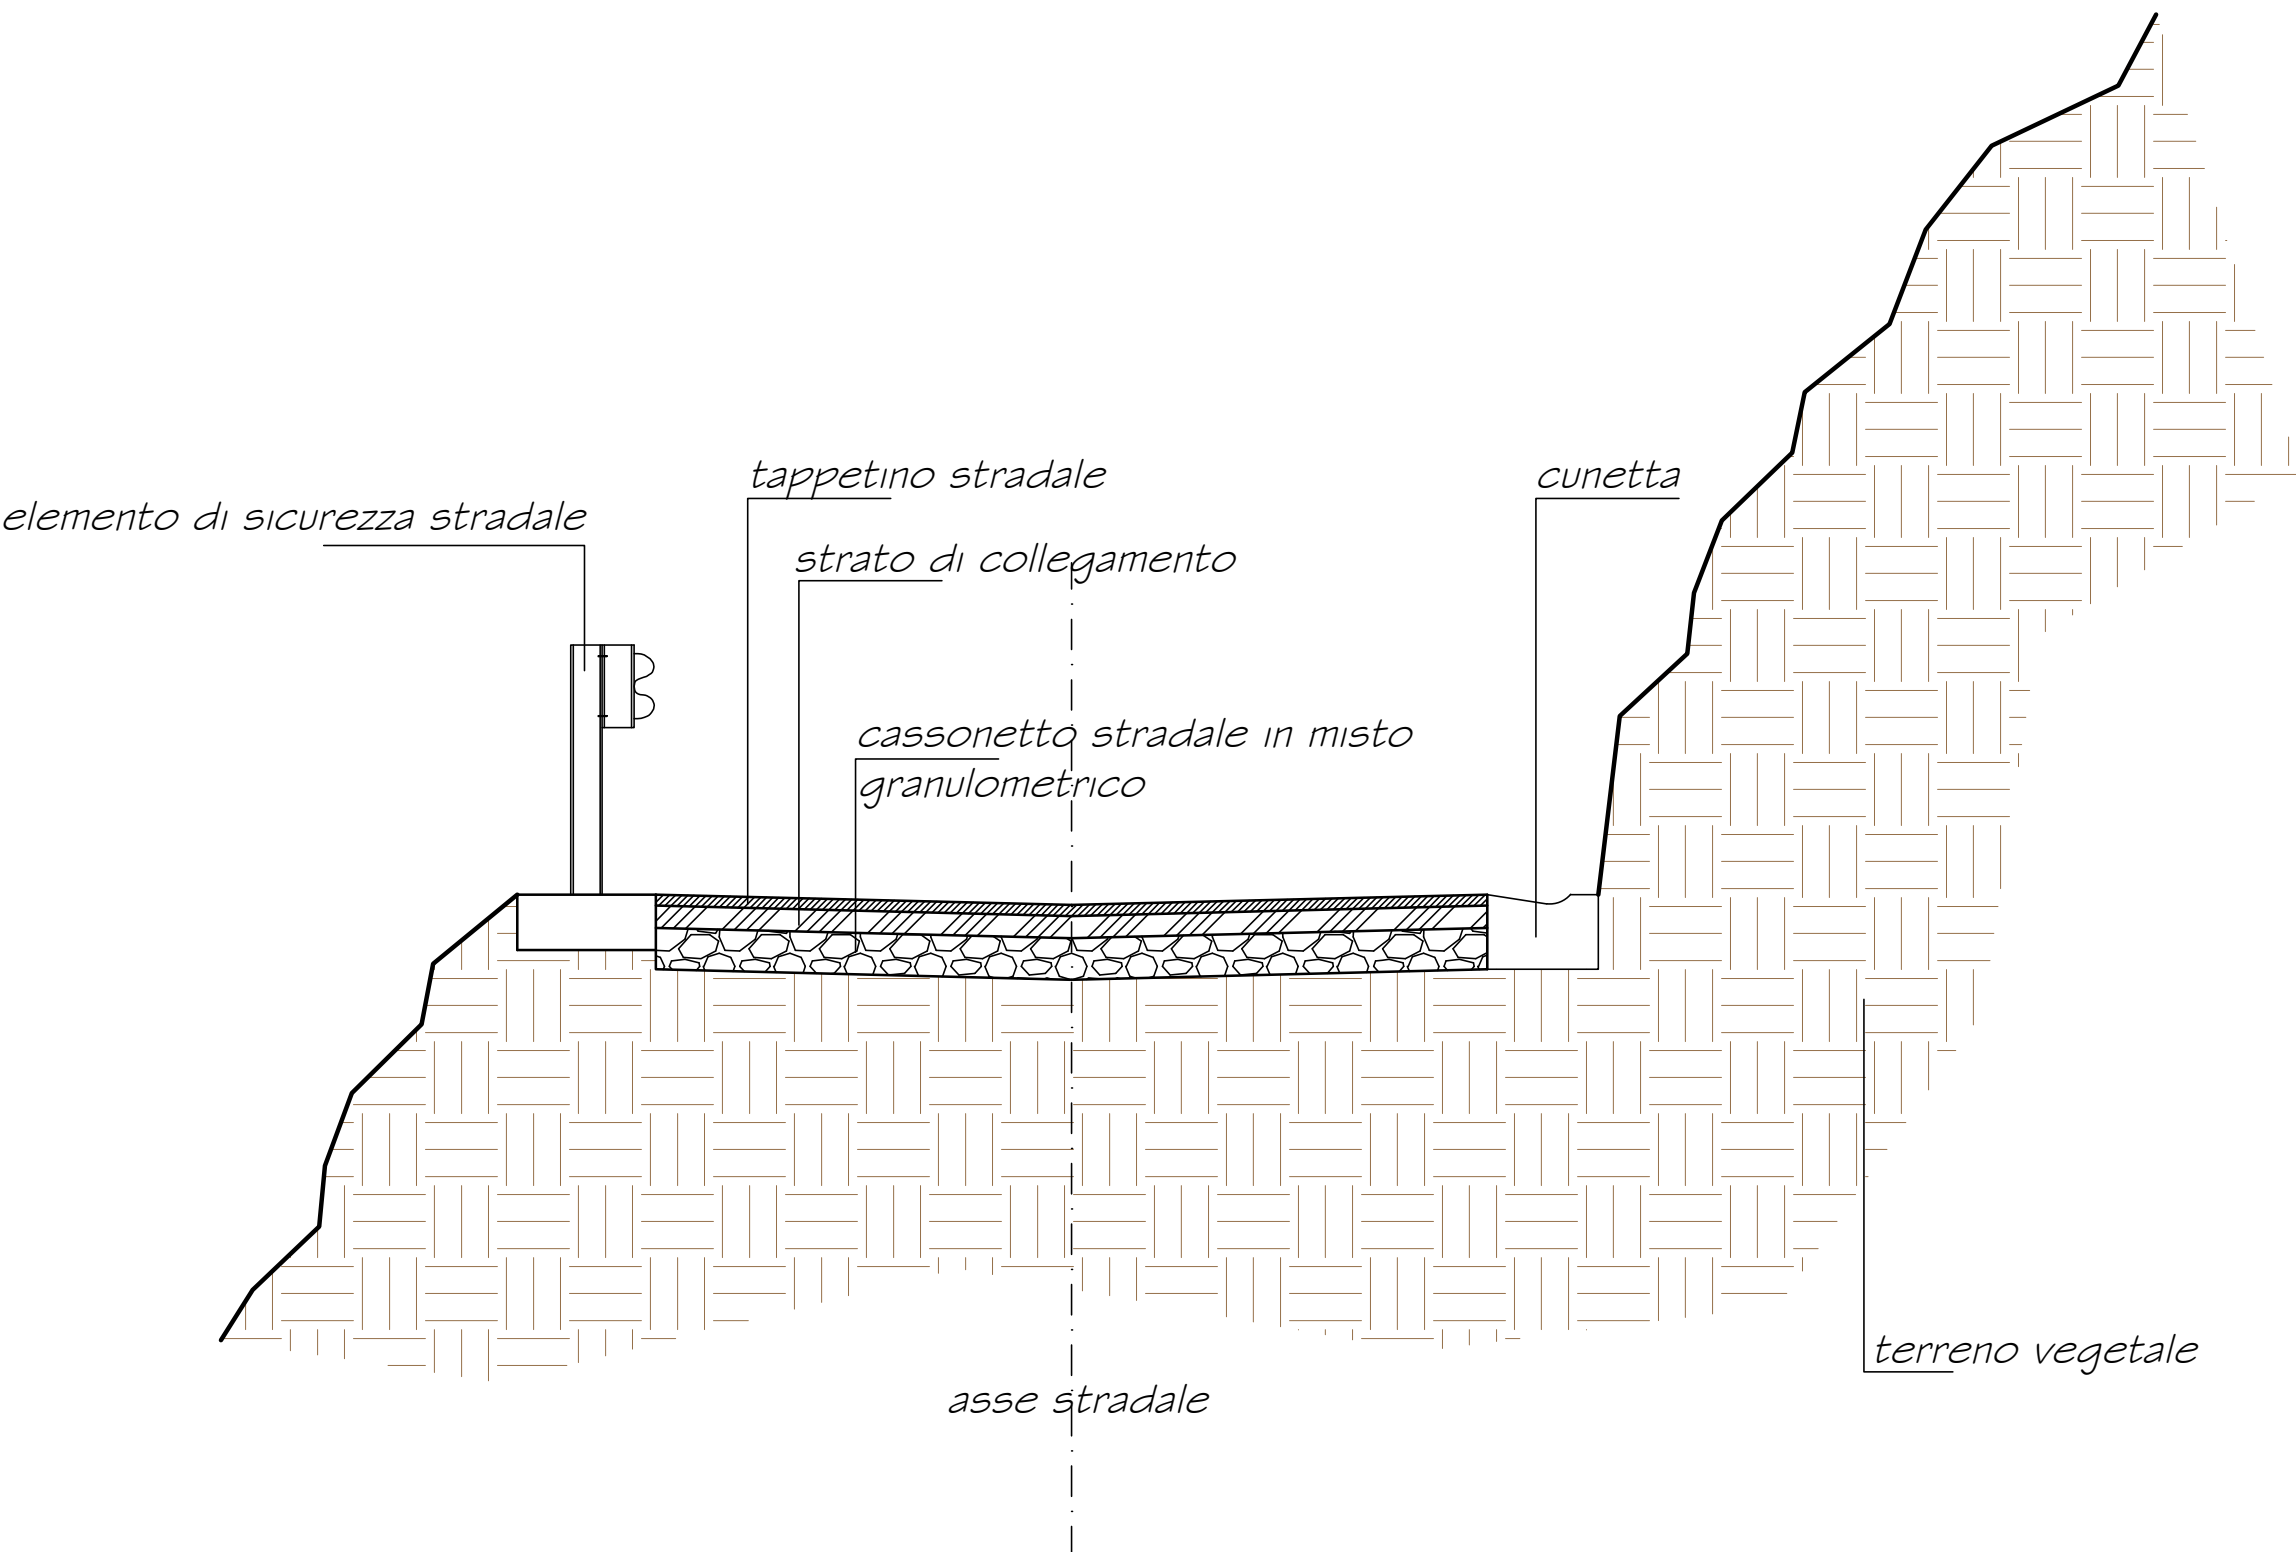

Geom. Francesco ZANNI
Tecnico Competente in Pratiche Urbanistiche - Progettazione
Edile - 20730 - Rendering Fotorealistici - Progettazione e
Certificazione Sicurezza Cantieri - Contabilità Lavori - Pratiche
Catastrali - Stime e Perizie Tecniche - CTU/CTP

FRANCESCO ZANNI

COMUNE DI
SANT'ALESSIO SICULO
Città Metropolitana di Messina



MESSA IN SICUREZZA STRADA INTERPODERALE GILETTO -
LEONE E RIPRISTINO CORNICIONE SOMMITALE
POLIAMBULATORIO - EVENTI 21-22 OTTOBRE 2024

D.D.G. n° 1533 del 30.12.2024

CUP: B55F25000540002 CIG: _____

PROGETTO ESECUTIVO

COD.	OGGETTO:	Data:
ARC. 04	PROGETTO STRADA INTERPODERALE Elaborato grafico con sezione stradale tipo	Marzo 2026
Scala: 1:20	File: S_B - 2.4 Progetto strada interpodereale - elaborato grafico con sezione stradale tipo	Aggiornamenti:

PROGETTISTA:	Il R.U.P.:	Visti:
		

Elab. nr. B - 2.4	COMMITTENTE:	IMPRESA:
Via Costantino Patricio, 38 98030 Castelmola, Italia Cell. +39 339 898 3373 francesco.zanni@pec.cine.it zannigisometria@gmail.com CF ZNNFNC01C370420 P. IVA 03734260833		