Committente: Tecnologie Ecosostenibili Solari srl
Via Marcello Malpighi, 10 00161 Roma
P.IVA 05474991212

Progetto per la realizzazione, costruzione, allacciamento alla rete elettrica e messa in esercizio di un impianto di produzione di energia elettrica a terra da **fonte fotovoltaica** della potenza di **2.653,56** kW.

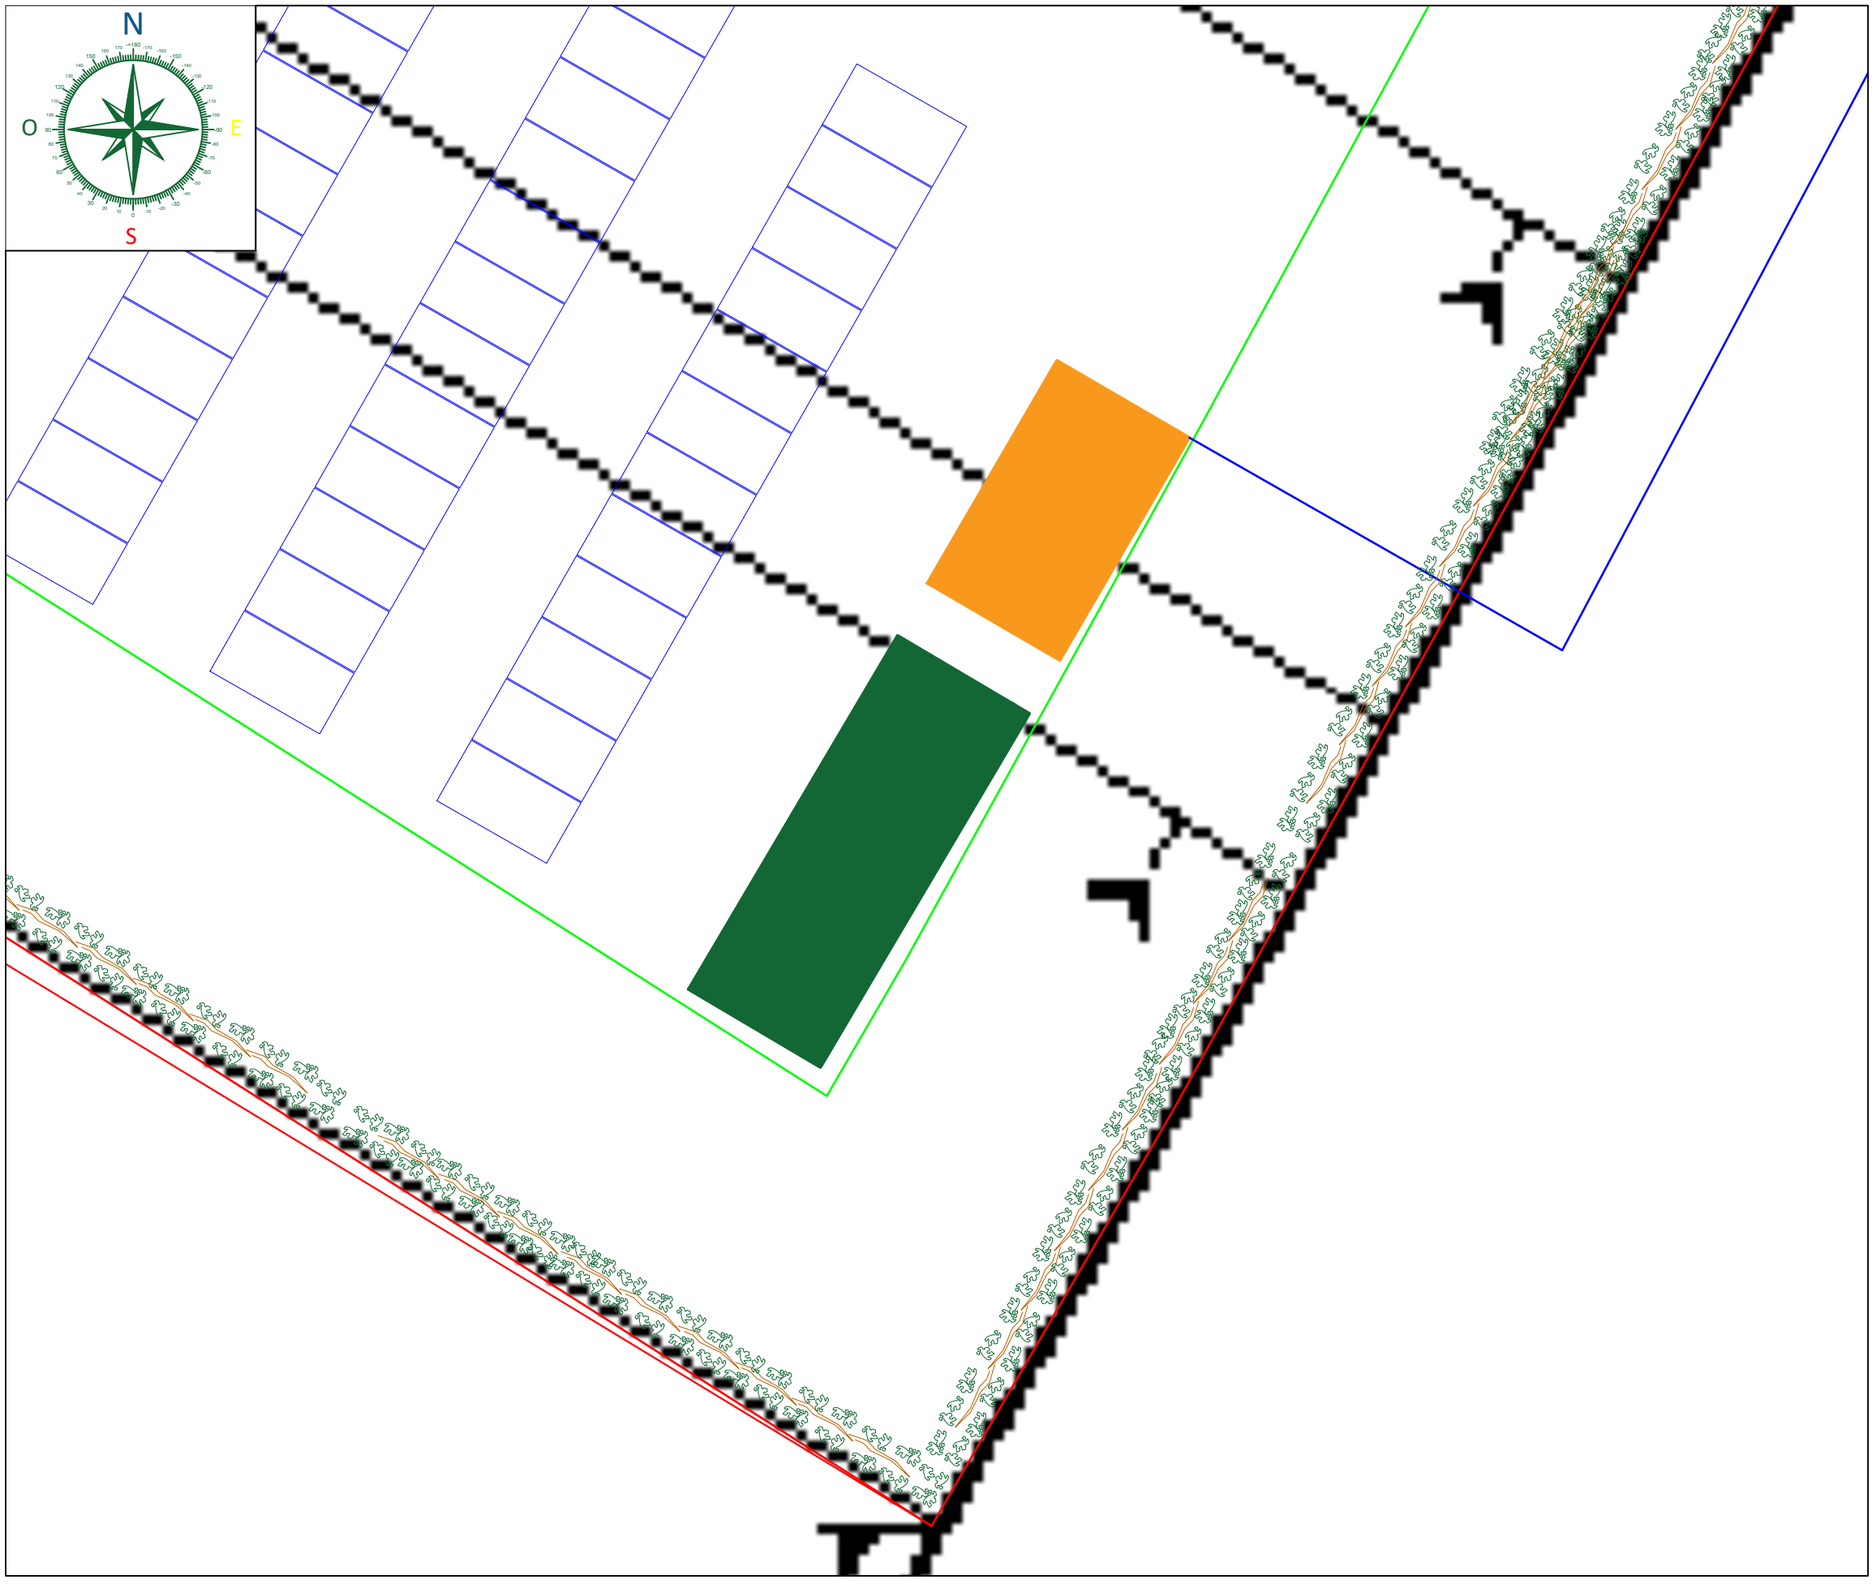

Legenda:

- Modulo fotovoltaico
- Superficie totale impianto
- Distanza 5 m dal confine
- Distanza 10 m dal confine
- Area e cancello d'ingresso
- Area di mitigazione
- Distanza 150 m da corpo idrico
- Cavidotto
- Cabina utente
- Cabina E-Distribuzione

Comune di Venticano (AV)
Foglio 2

Elaborato:
Layout catastale

Data: 21/05/2025

Scala: 1:100 (Stampa A3)

Tav. ___

Progettazione
Tecnologie Ecosostenibili Solari srl
Via Marcello Malpighi, 10 00161 Roma
P.IVA 05474991212

TECNOLOGIE ECOSOSTENIBILI SOLARI S.r.l.
Sede Legale: V.le Marcello Malpighi, 10
00161 ROMA (RM)
Sede Amministrativa: Viale A. Mellusi, 81/C
82100 BENEVENTO (BN)
P.I./C.F.: 05474 991 212 - Pec: tecsolar@pec.it

Il progettista

COLLEGIO GEOMETRI DELLA PROVINCIA DI AVELLINO
GEOM. ALFREDO MAGNANIELLO
ISCRITTO ALBO PROFESSIONALE
1766

Comune di Venticano (AV) Prot. n.0003179 del 21-05-2026 in arrivo