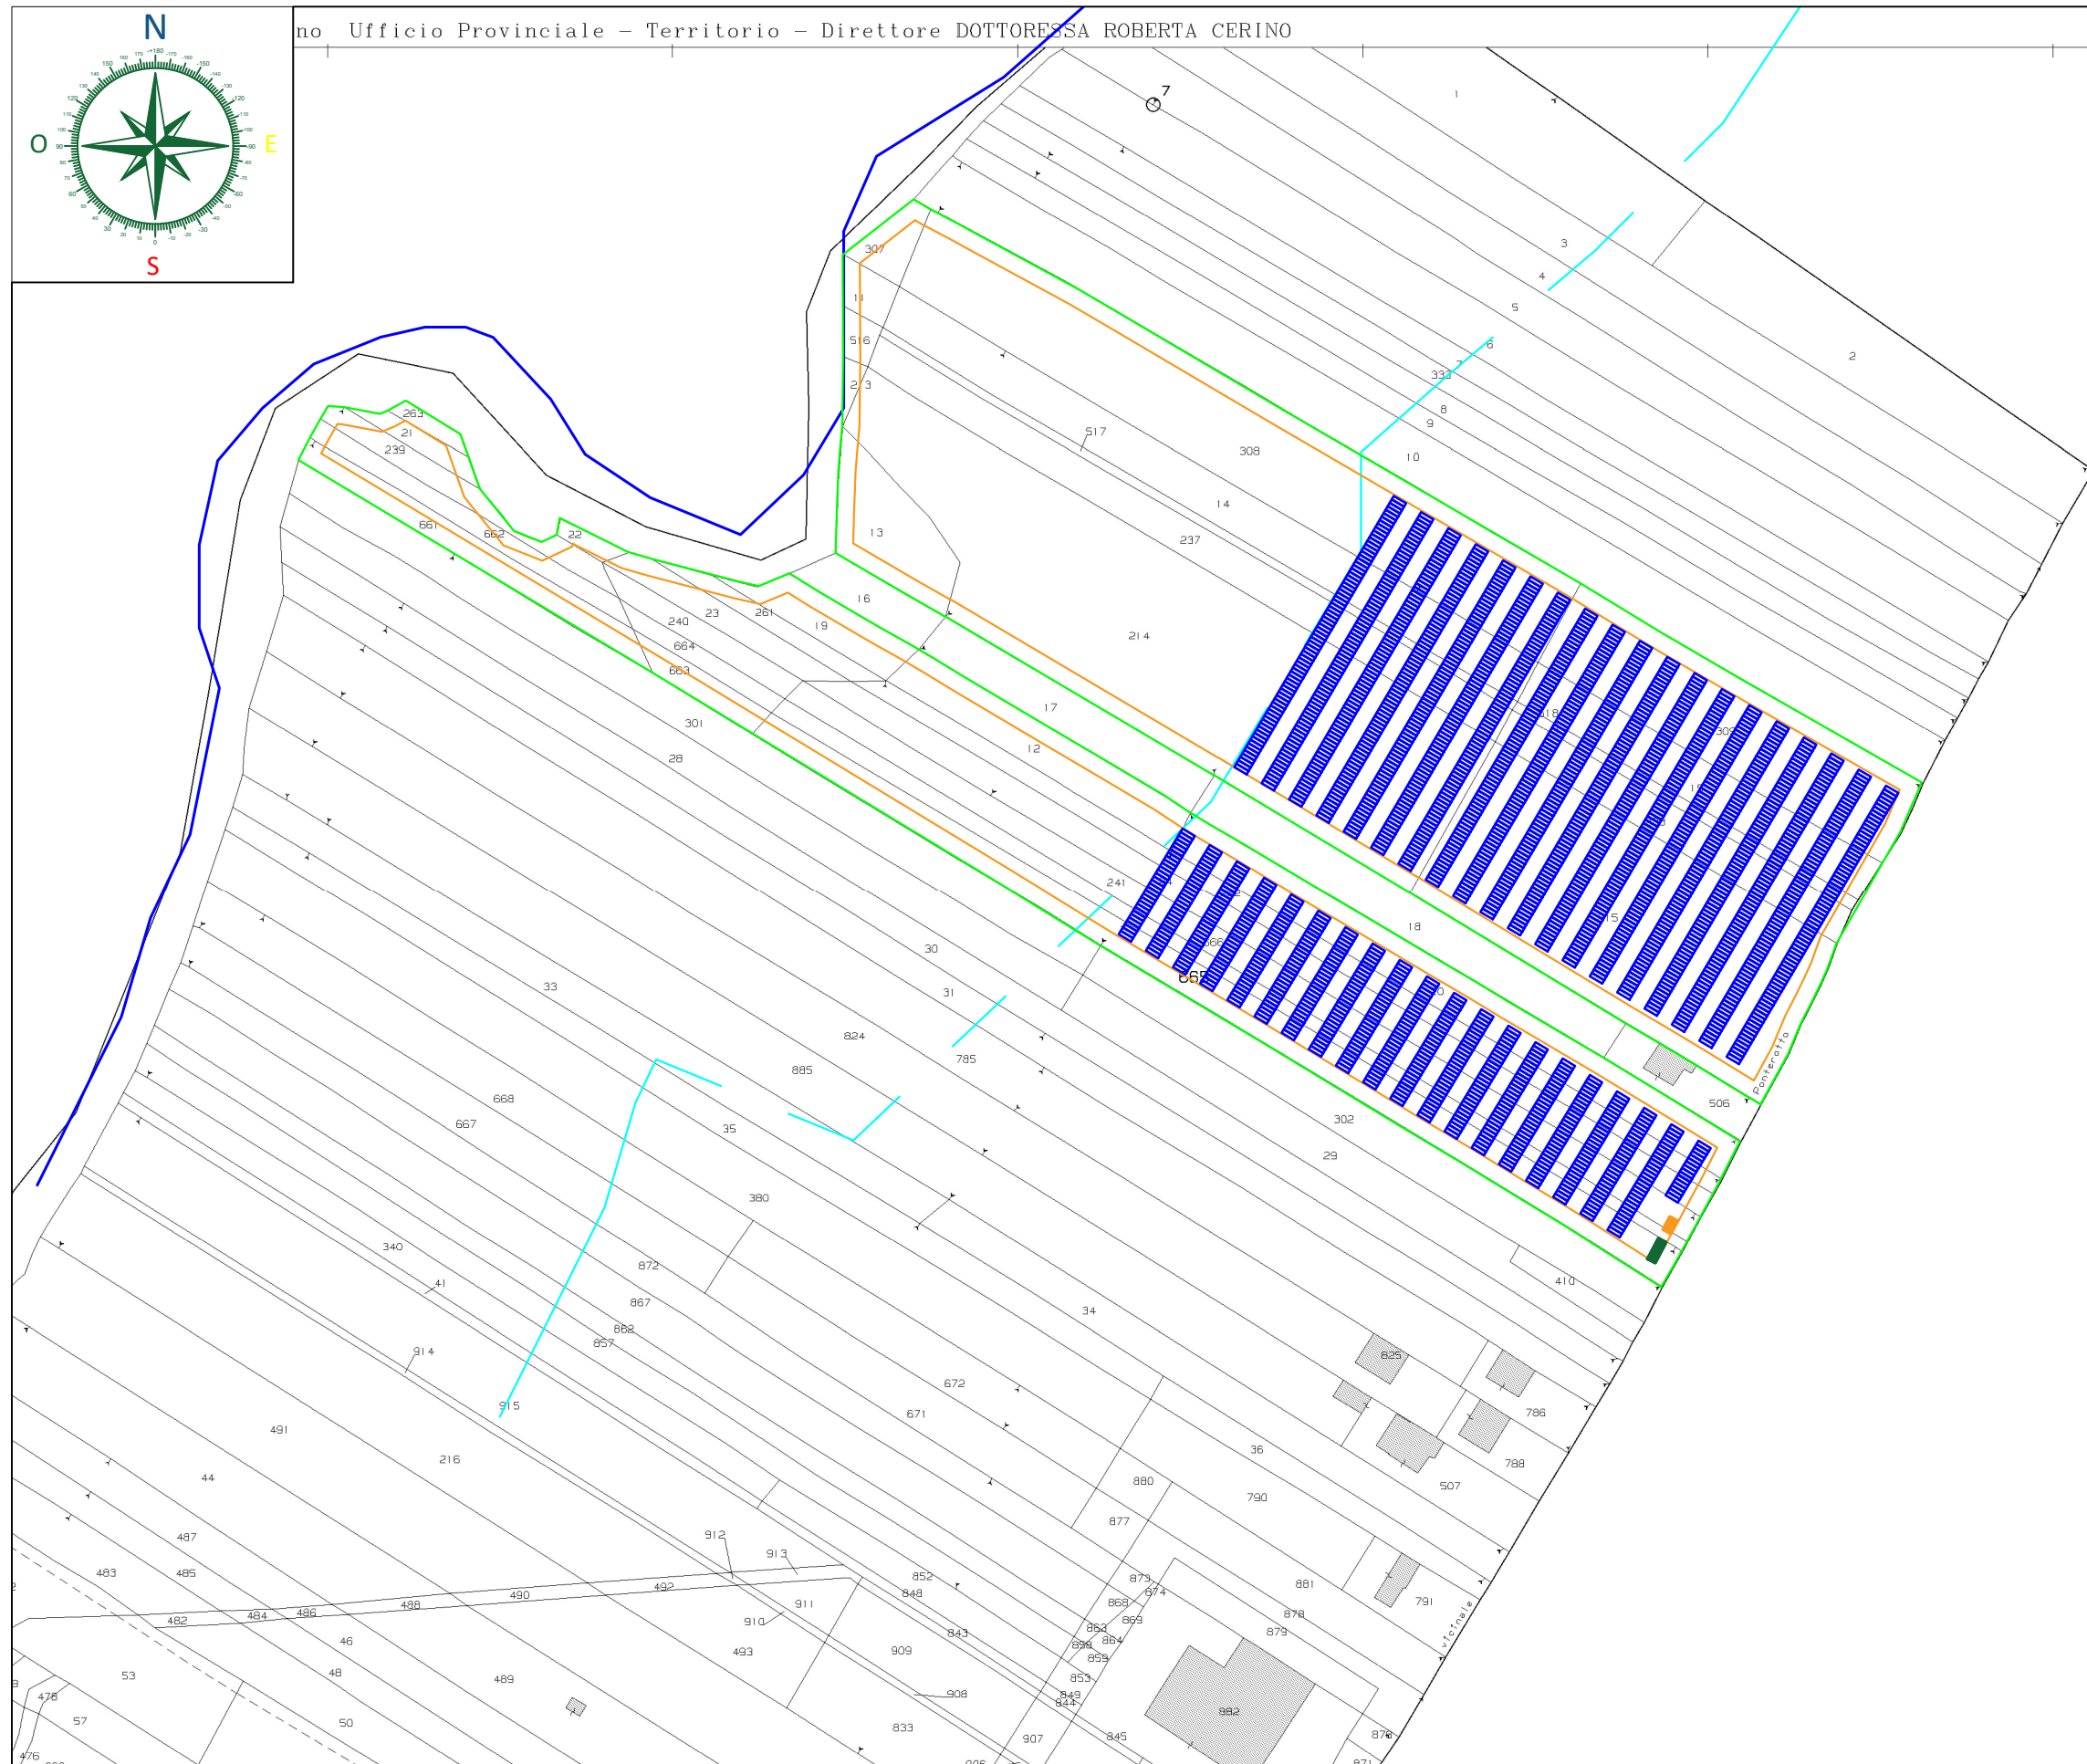
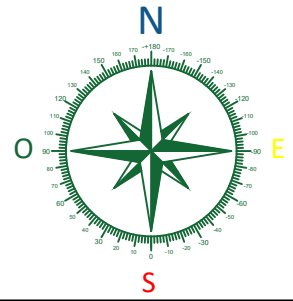


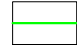

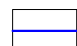



Committente: Tecnologie Ecosostenibili Solari srl
Via Marcello Malpighi, 10 00161 Roma
P.IVA 05474991212

Progetto per la realizzazione, costruzione, allacciamento alla rete elettrica e messa in esercizio di un impianto di produzione di energia elettrica a terra da **fonte fotovoltaica** della potenza di **2.653,56 kW**.

no Ufficio Provinciale - Territorio - Direttore DOTTORESSA ROBERTA CERINO



Legenda:

-  Superficie totale impianto
-  Distanza 5 m dal confine
-  Corpo idrico
-  Fascia rispetto acque 150m
-  Cabina utente
-  Cabina E-distribuzione

Comune di Venticano (AV)
Foglio 2

Elaborato:
Layout catastale

Data: 15/09/2025

Scala: 1:2000 (Stampa A3) Tav. 1

Progettazione
Tecnologie Ecosostenibili Solari srl
Via Marcello Malpighi, 10 00161 Roma
P.IVA 05474991212

Il progettista