
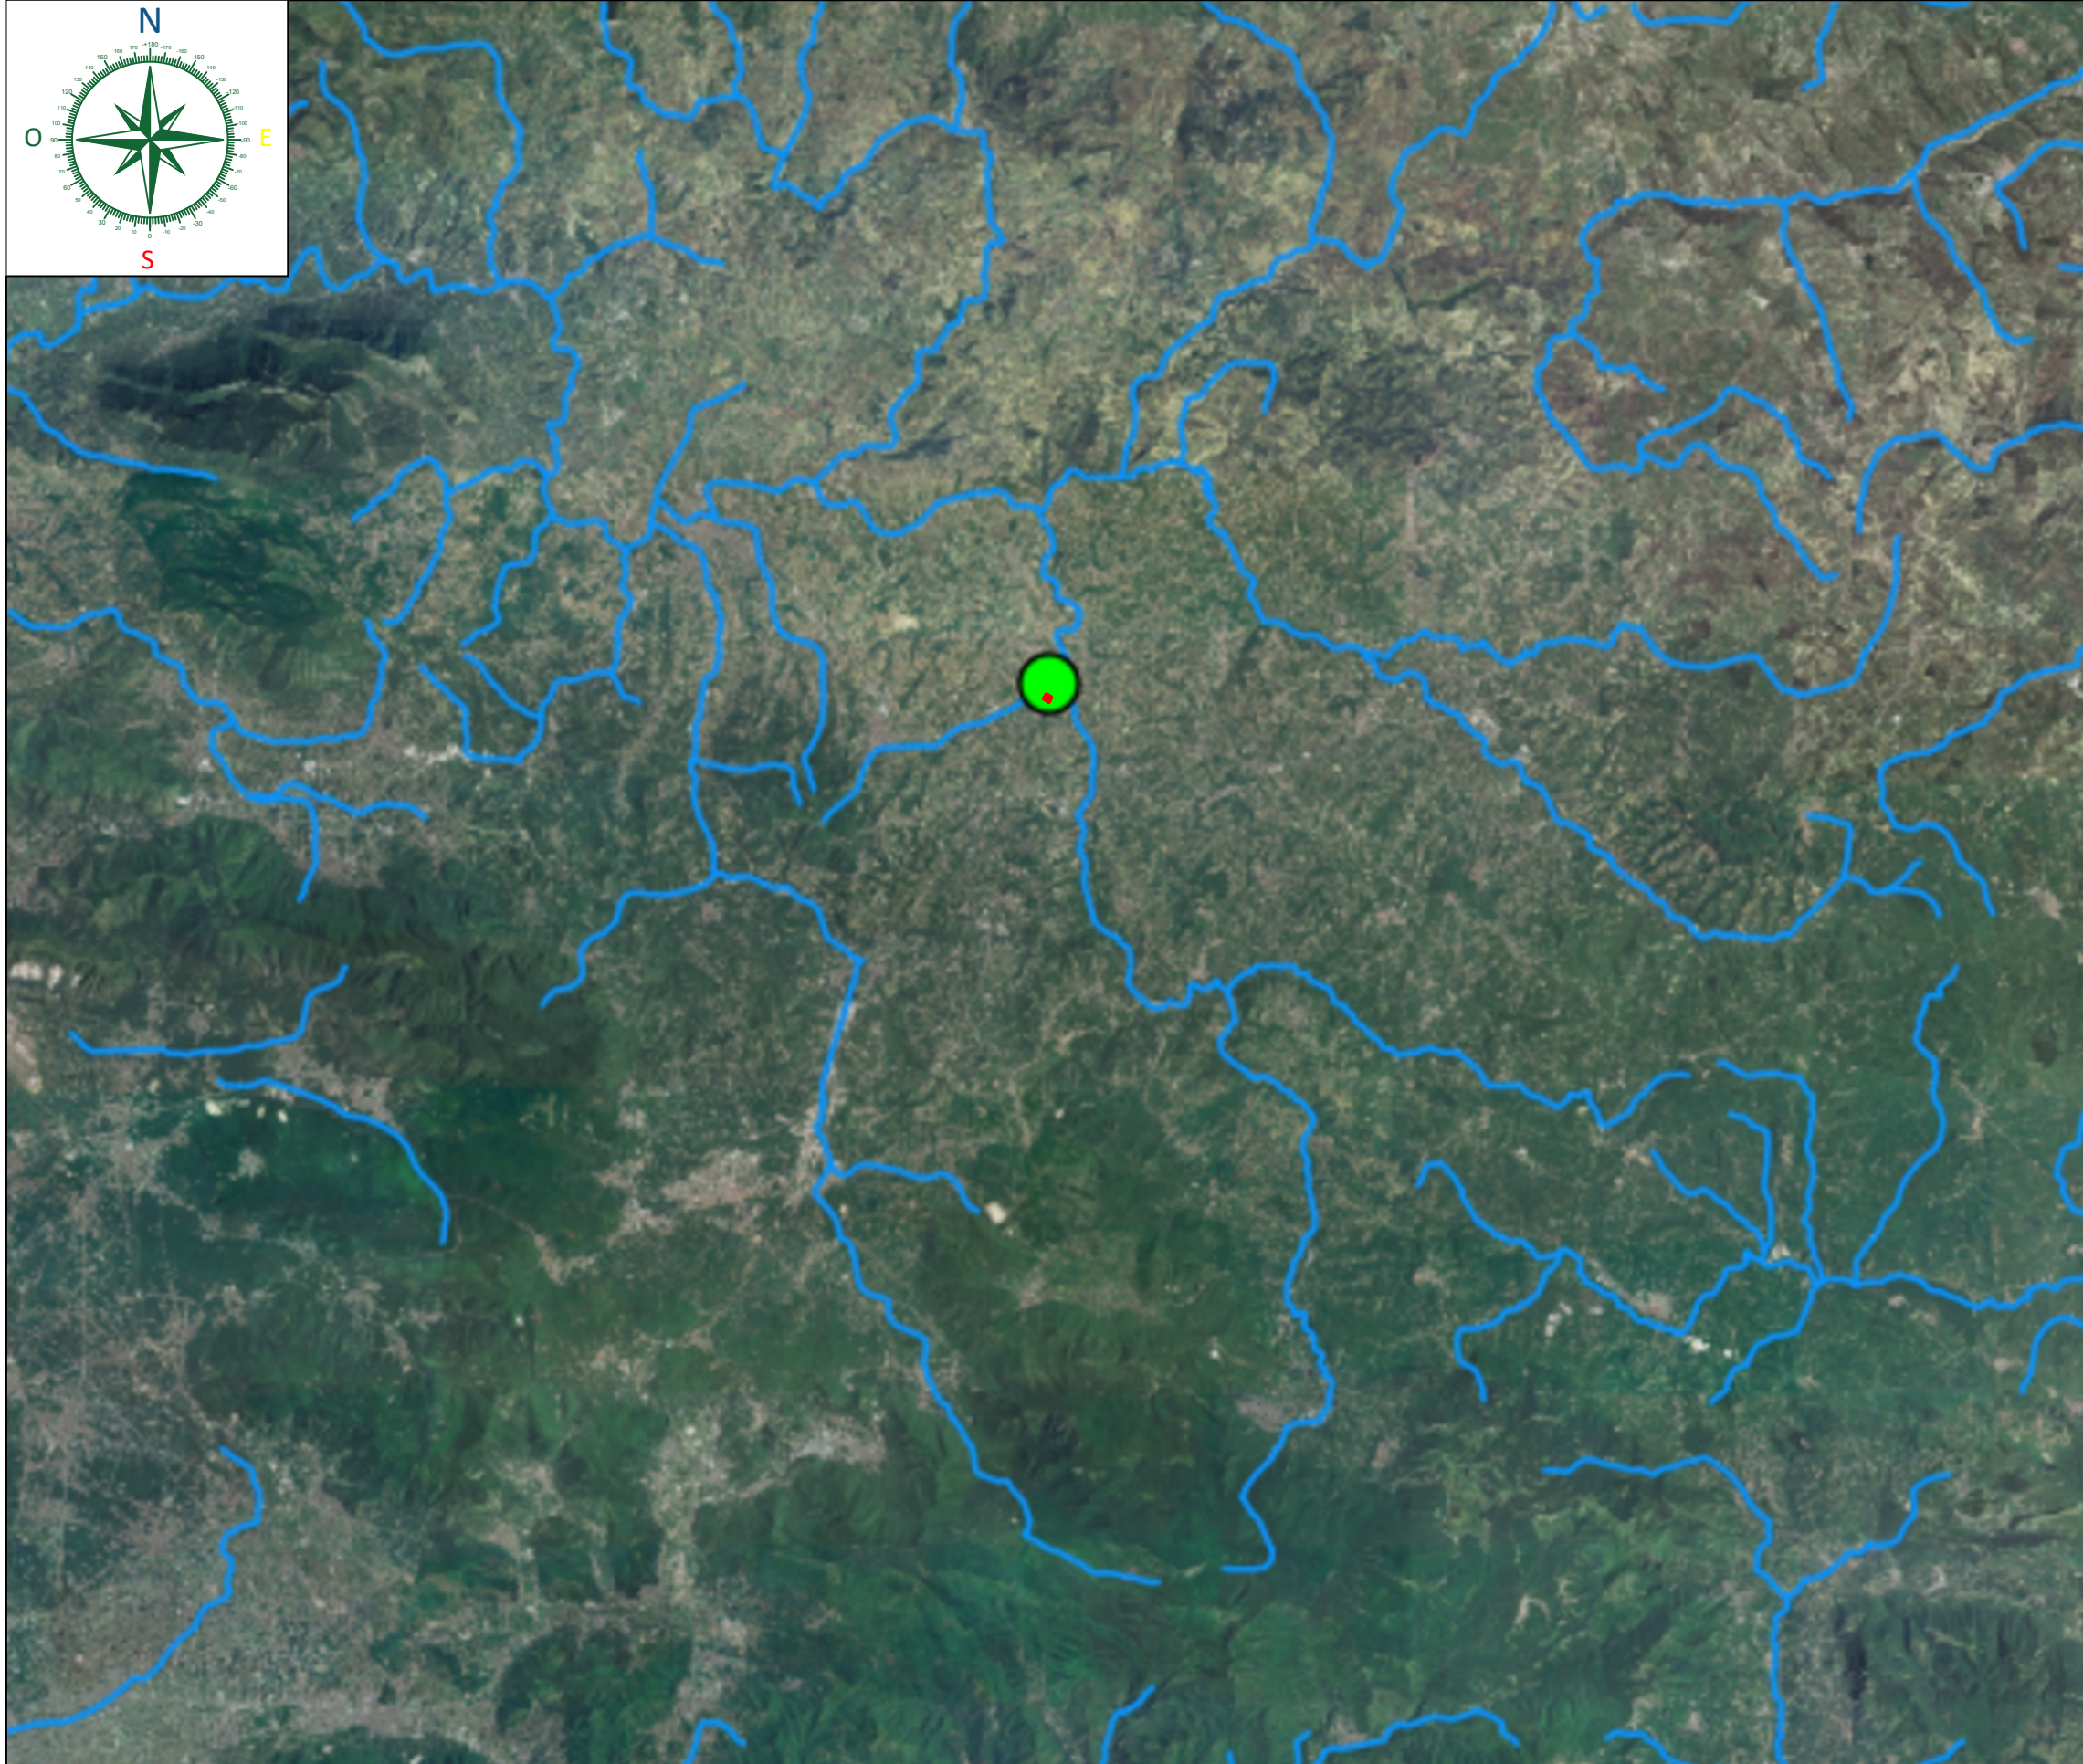


Committente: Tecnologie Ecosostenibili Solari srl
Via Marcello Malpighi, 10 00161 Roma
P.IVA 05474991212

Progetto per la realizzazione, costruzione, allacciamento alla rete elettrica e messa in esercizio di un impianto di produzione di energia elettrica a terra da **fonte fotovoltaica** della potenza di **2.653,56 kW**.

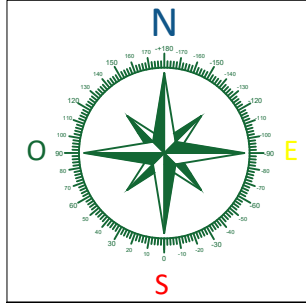

Legenda

- Superficie impianto
- Reticolo idrografico  Fiumi principali e se
- Reticolo idrografico  Fiumi e torrenti
- Reticolo idrografico  Corsi d'ac

Comune di Venticano (AV)
Foglio 2

Elaborato:
Layout reticolo idrografico

Data: 15/09/2025

Scala: 1:250.000 (Stampa A3)

Tav. 5

Progettazione

Tecnologie Ecosostenibili Solari srl
Via Marcello Malpighi, 10 00161 Roma
P.IVA 05474991212

Il progettista