LEGENDA

tematismo	descrizione
	Centro Matrice
	Zona A
	Isolati Centro Matrice
	Viabilità Centro Matrice
	Ruderi
	Pubblico
	Privato
	Beni paesaggistici e identitari
	Destinazione d'uso: residenziale
	Destinazione d'uso: non residenziale

CENTRO MATRICE DI ANTICA E PRIMA FORMAZIONE

STATO DELLE PROPRIETA' - planimetria generale su base aerofotogrammetrico - scala 1:1000

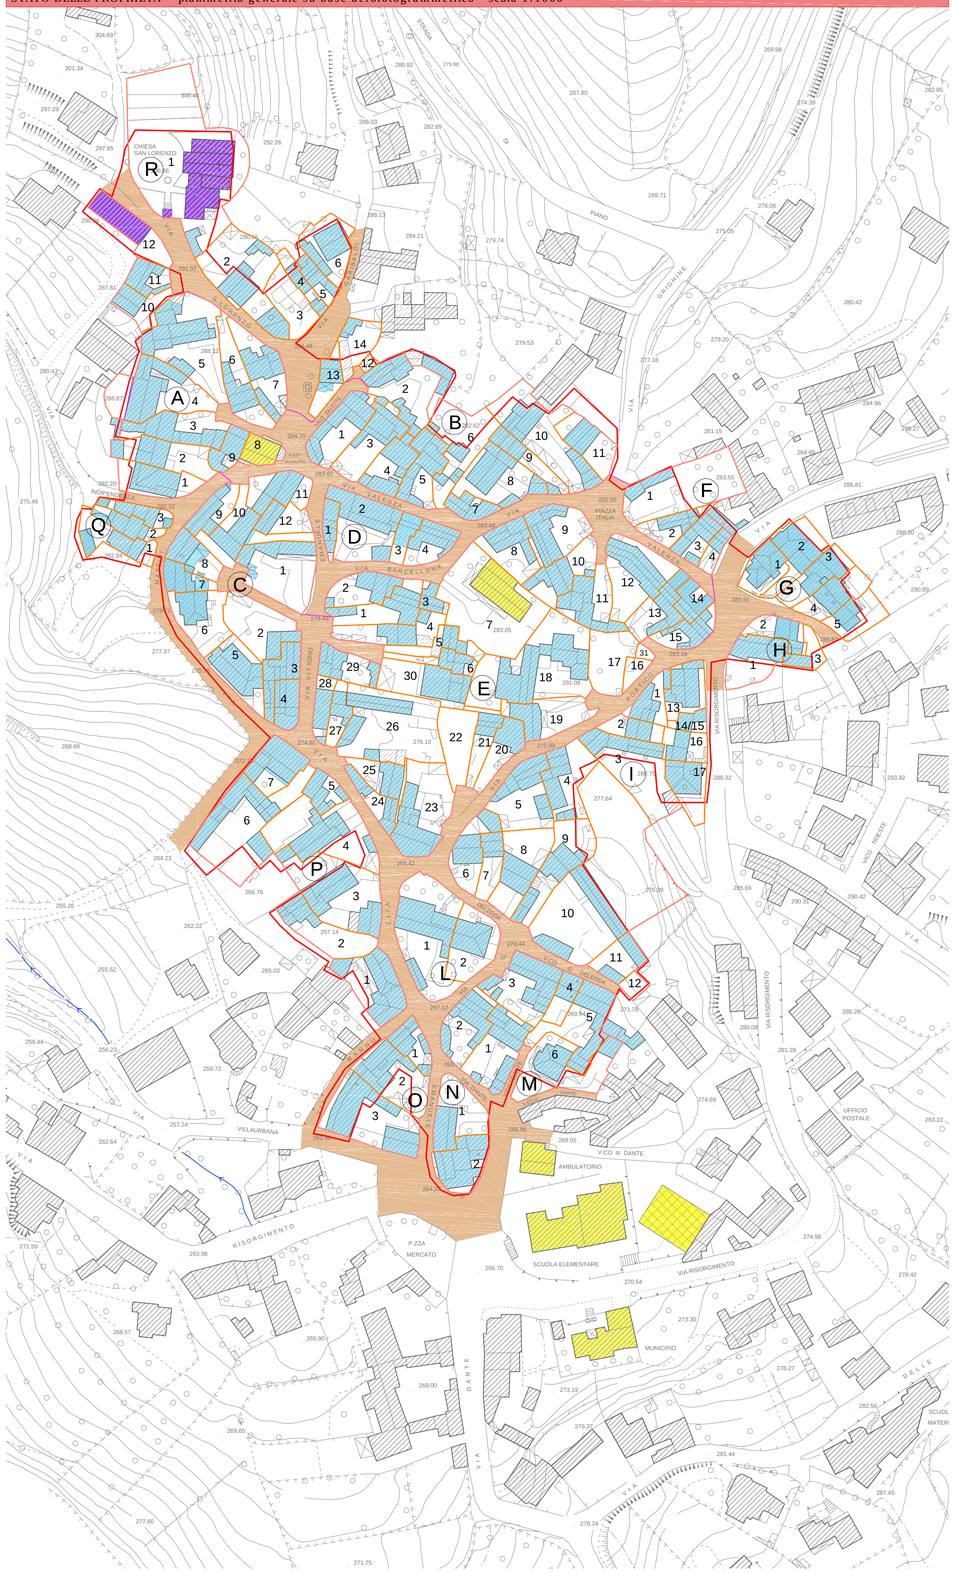

DESTINAZIONE D'USO - planimetria generale su base aerofotogrammetrico - scala 1:1000

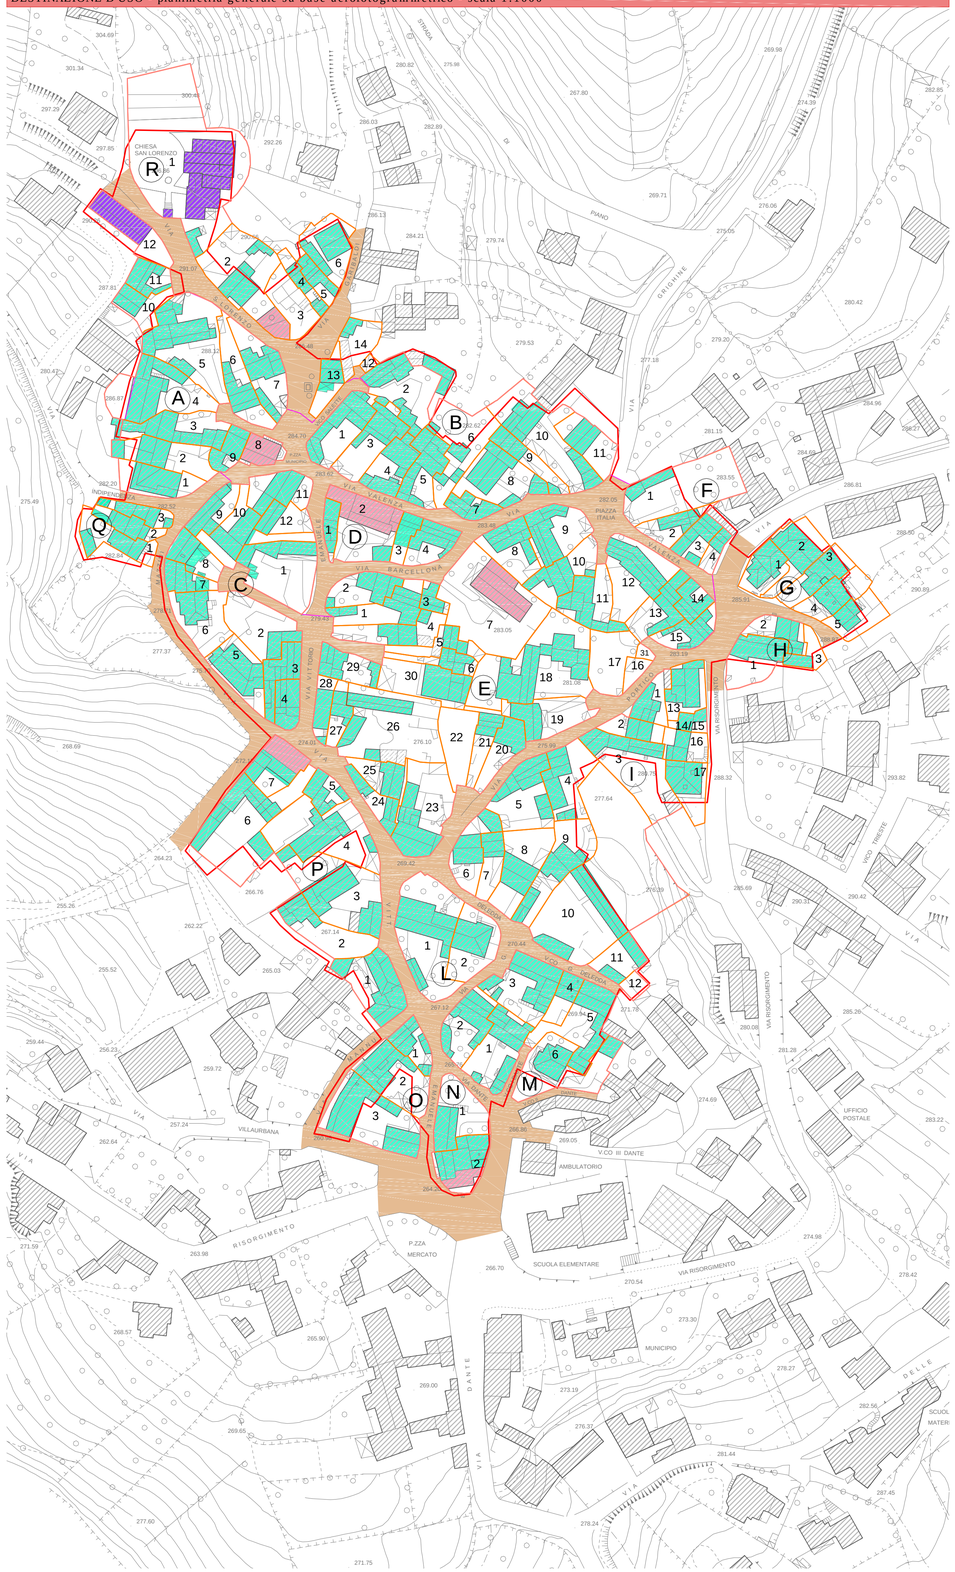

COMUNE DI MOGORELLA

regione sardegna - provincia di oristano

visti

PIANO PARTICOLAREGGIATO DEL CENTRO MATRICE

(CENTRO DI ANTICA E PRIMA FORMAZIONE)

(zona "A" in adeguamento al P.P.R. - zone "B" interne al centro matrice)

PLANIMETRIA GENERALE

stato delle proprietà - destinazioni d'uso

ELABORATO	SCALA	ALLEGATO
07	1:1000	

emissione	adozione	revisione/riapprovazione	approvazione definitiva
data MARZO 2017	data 07 luglio 2016 Delib. C.C. N. 19/2016	data _____ Delib. C.C. N. _____	data _____ Delib. C.C. N. _____

AREA TECNICA - SERVIZIO URBANISTICA - UFFICIO DEL PIANO

Responsabile: Dott. Arch. Manuela Selis

Progetto: Sud Ovest Engineering S.r.l. - Cagliari

SOE

SUD OVEST ENGINEERING S.R.L.

Ingegneria
Architettura
Urbanistica
Ambiente
Territorio
Green energy
Consulting engineering
Servizi integrati di outsourcing
Engineering and contracting

Vale Marconi n. 87, 09131 CAGLIARI
Codice fiscale e partita IVA: 03454150925
Tel.: 070.8571341
Fax.: 070.8571341
sudovestengineering@gmail.com
soesrl@legalmail.it
www.sudovestengineering.it

Progettista Responsabile: Dott. Ing. ANDREA LOSTIA

Unità Operativa: Dott. Ing. Andrea Lostia
Dott. Geol. Tiziana Carrus
Ing. junior Giuseppe Sulis
Dott. Arch. Stefania Mascia
Tecnico GIS Giuseppe Monni

Direttore Tecnico (art. 254 D.P.R. 207/2010)
Dott. Ing. Andrea Lostia

progetto di proprietà della Sud Ovest Engineering S.r.l., è vietata la riproduzione, l'utilizzo del contenuto e/o la cessione a terzi senza autorizzazione scritta ai sensi di legge