
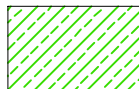


tematismo	descrizione
	Centro Matrice
	Zona A
	Isolati Centro Matrice
	Piazze e slarghi
	Viabilità Centro Matrice
	Pavimentazione stradale in asfalto
	Pavimentazione in blocchetti di basalto
	Beni storico-culturali
	Ruderi

COMUNE DI MOGORELLA
regione sardegna - provincia di oristano

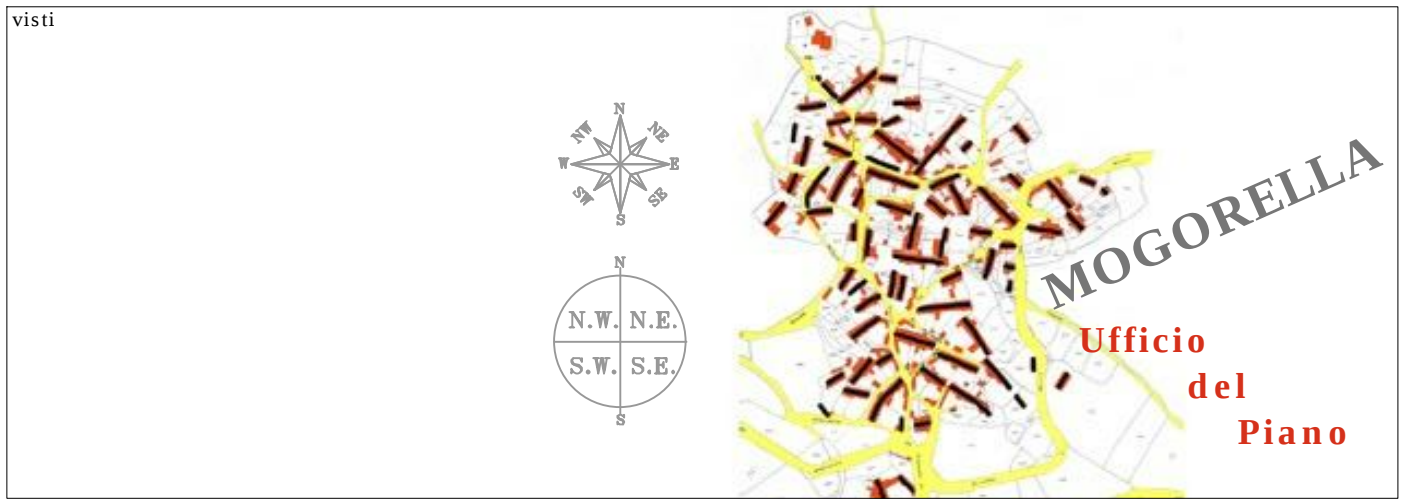

PIANO PARTICOLAREGGIATO DEL CENTRO MATRICE (CENTRO DI ANTICA E PRIMA FORMAZIONE)

(zona "A" in adeguamento al P.P.R. - zone "B" interne al centro matrice)

PLANIMETRIA GENERALE
beni storico-culturali - classificazione strade - piazze e slargh

ELABORATO		SCALA		ALLEGATO	
05		1:1000			
emissione		adozione		revisione/riapprovazione	
data MARZO 2017		data 07 luglio 2016		data	
		Delib. C.C. N. 19/2016		Delib. C.C. N. _____	
				approvazione definitiva	
				data	
				Delib. C.C. N. _____	

AREA TECNICA - SERVIZIO URBANISTICA - UFFICIO DEL PIANO

Responsabile: Dott. Arch. Manuela Selis Progetto: Sud Ovest Engineering S.r.l. - Cagliari



SUD OVEST ENGINEERING S.R.L.

Ingegneria Vale Marconi n. 87, 09131 CAGLIARI
Architettura Codice fiscale e partita IVA: 02454150925

Urbanistica
Ambiente

Territorio
Green energy

Consulting engineering
Servizi integrati di outsourcing

Engineering and contracting www.sudovestengineering.it

Direttore Tecnico (art. 254 D.P.R. 207/2010)
Dott. Ing. Andrea Lostia

Prodotto di proprietà della Sud Ovest Engineering S.r.l., è vietata la riproduzione, l'utilizzo del

Progettista Responsabile: Dott. Ing. ANDREA LOSTI

Unità Operativa: Dott. Ing. Andrea Lostia
Dott. Carlo Tiziana Carraro

Ing. junior Giuseppe Sulis

Dott. Arch. Stefania Masci


Tecnico GIS Giuseppe Mor


trasmesso e/o la cessione a terzi senza autorizzazione scritta ai sensi di legge

CENTRO MATRICE DI ANTICA E PRIMA FORMAZIONI

VIABILITA', PIAZZE E SLARGHI DEL CENTRO MATRICE - planimetria generale su base aerofotogrammetrico - scala 1:1000

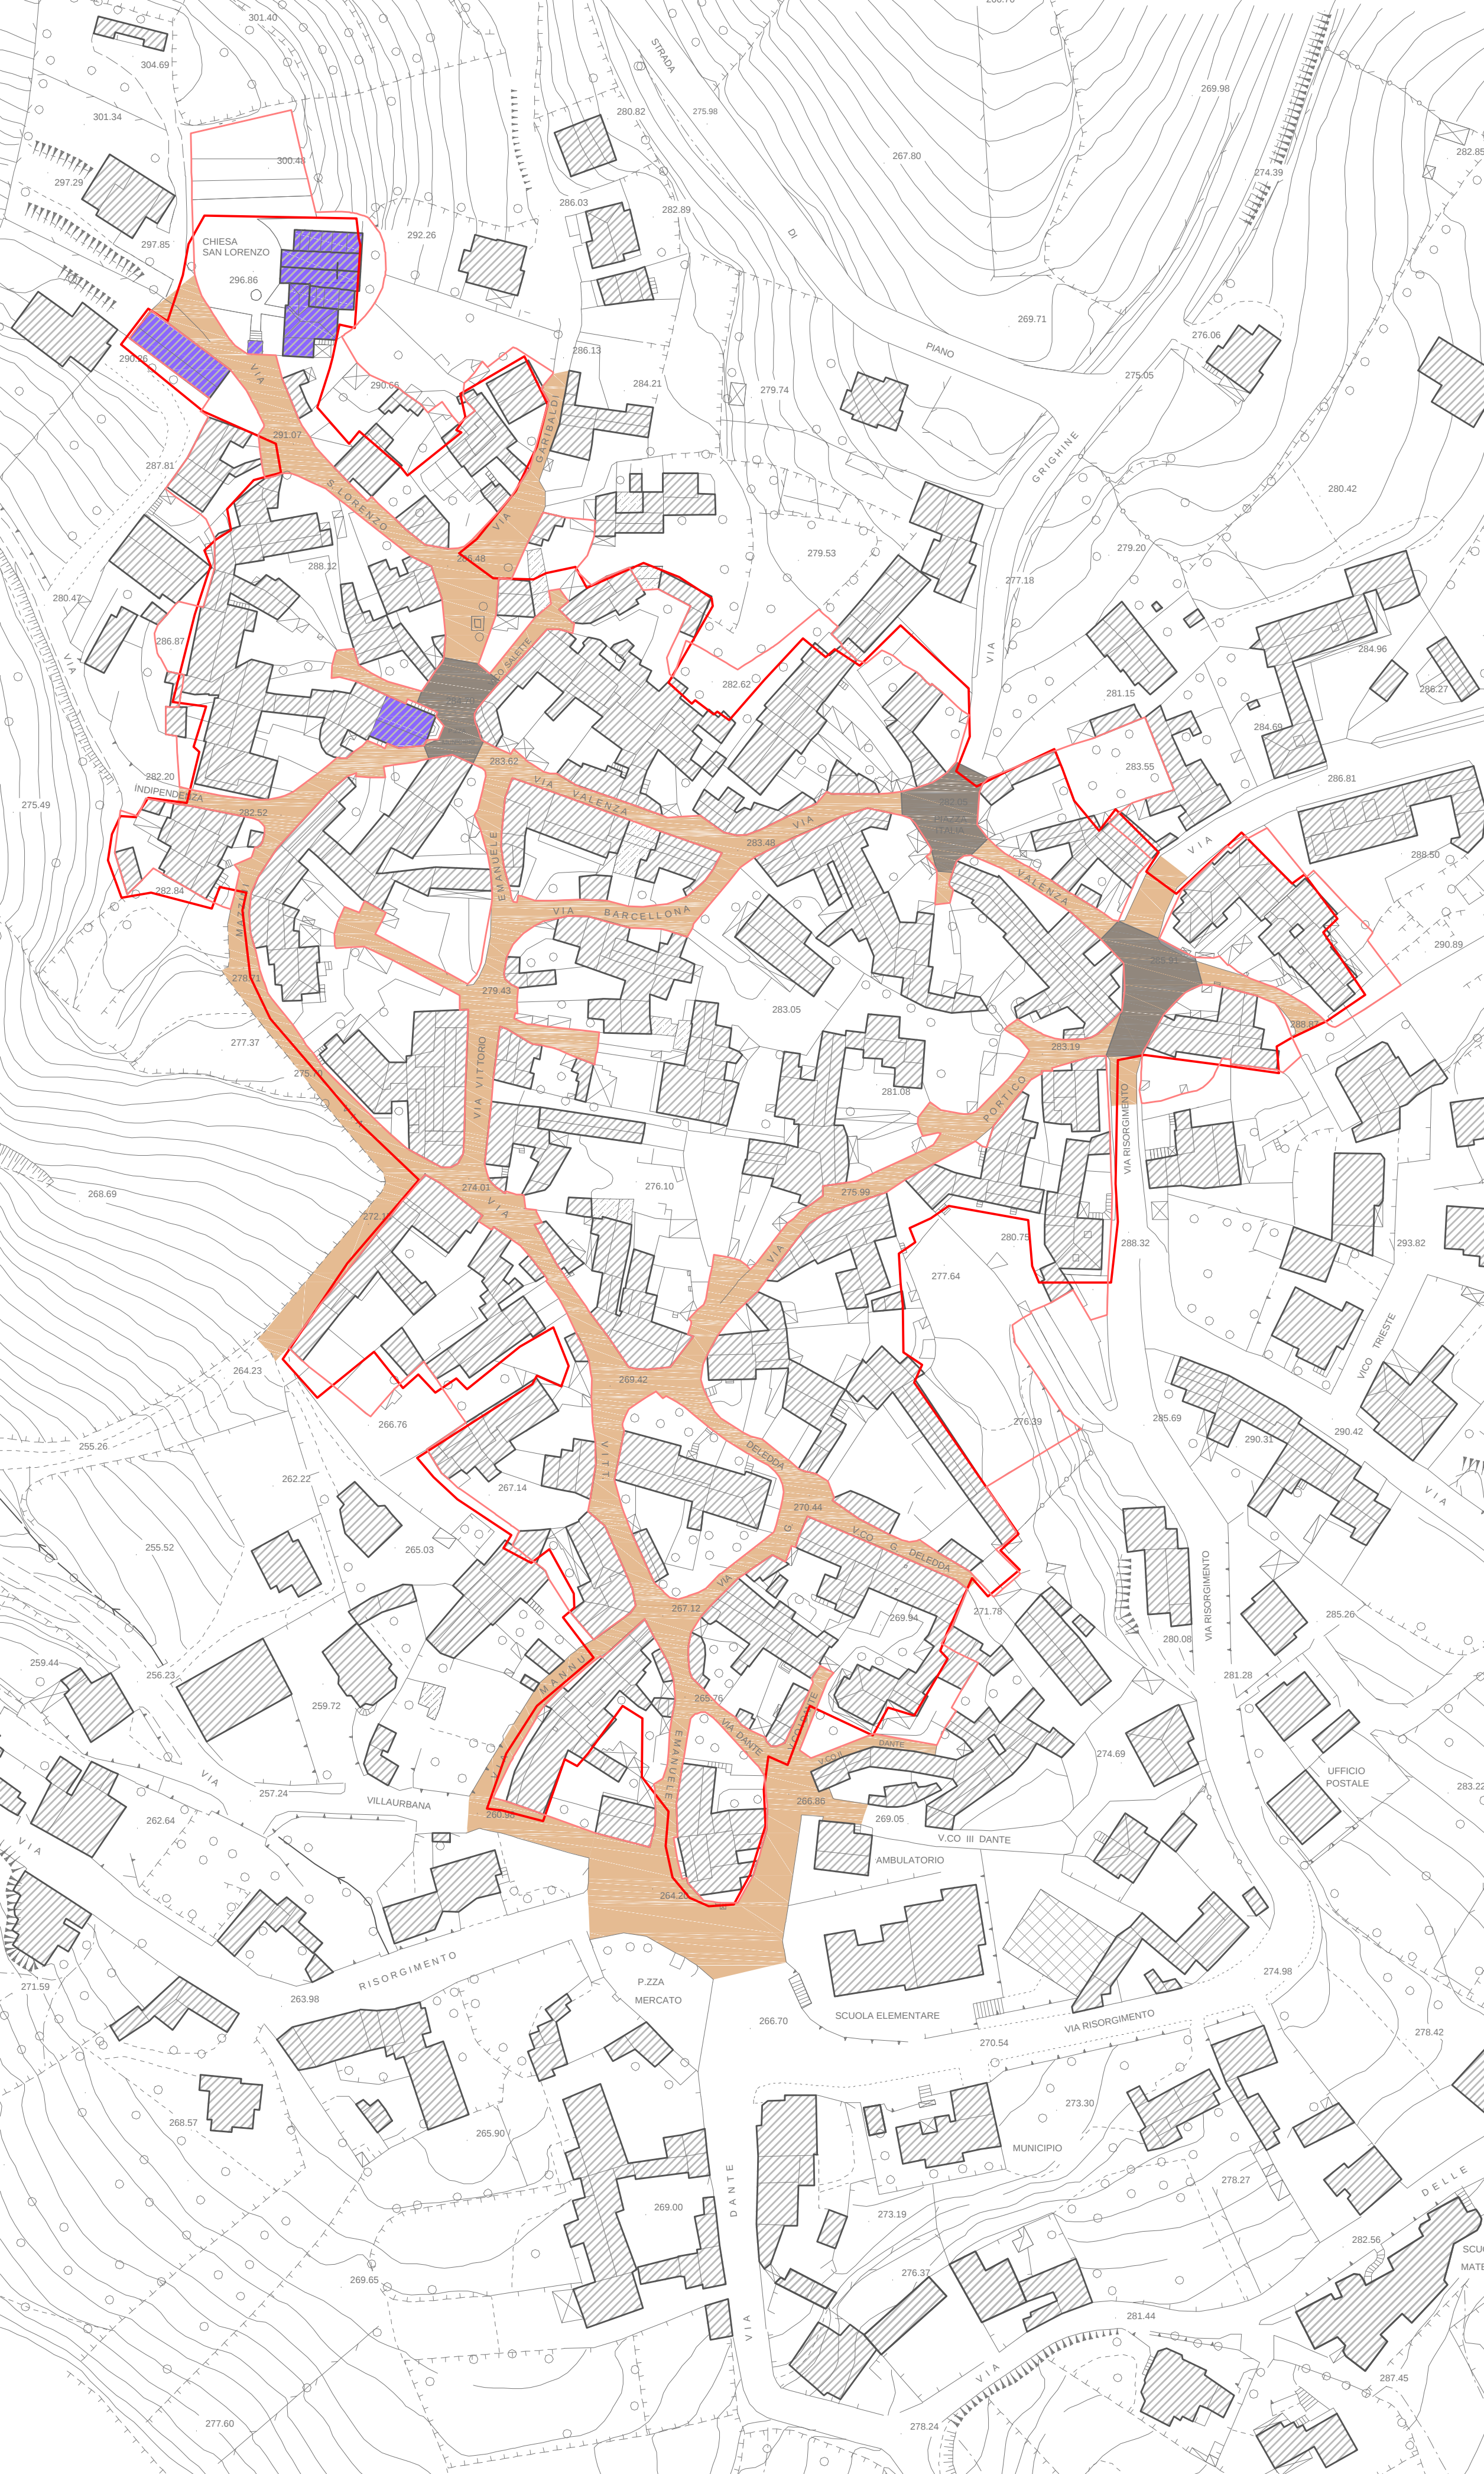

INDIVIDUAZIONE PAVIMENTAZIONE STRADALE E IN BLOCCHETTI - planimetria generale su base ortofoto 2012 - scala 1:1000

