


STRALCIO DEL P.U.C. - scala 1:2000

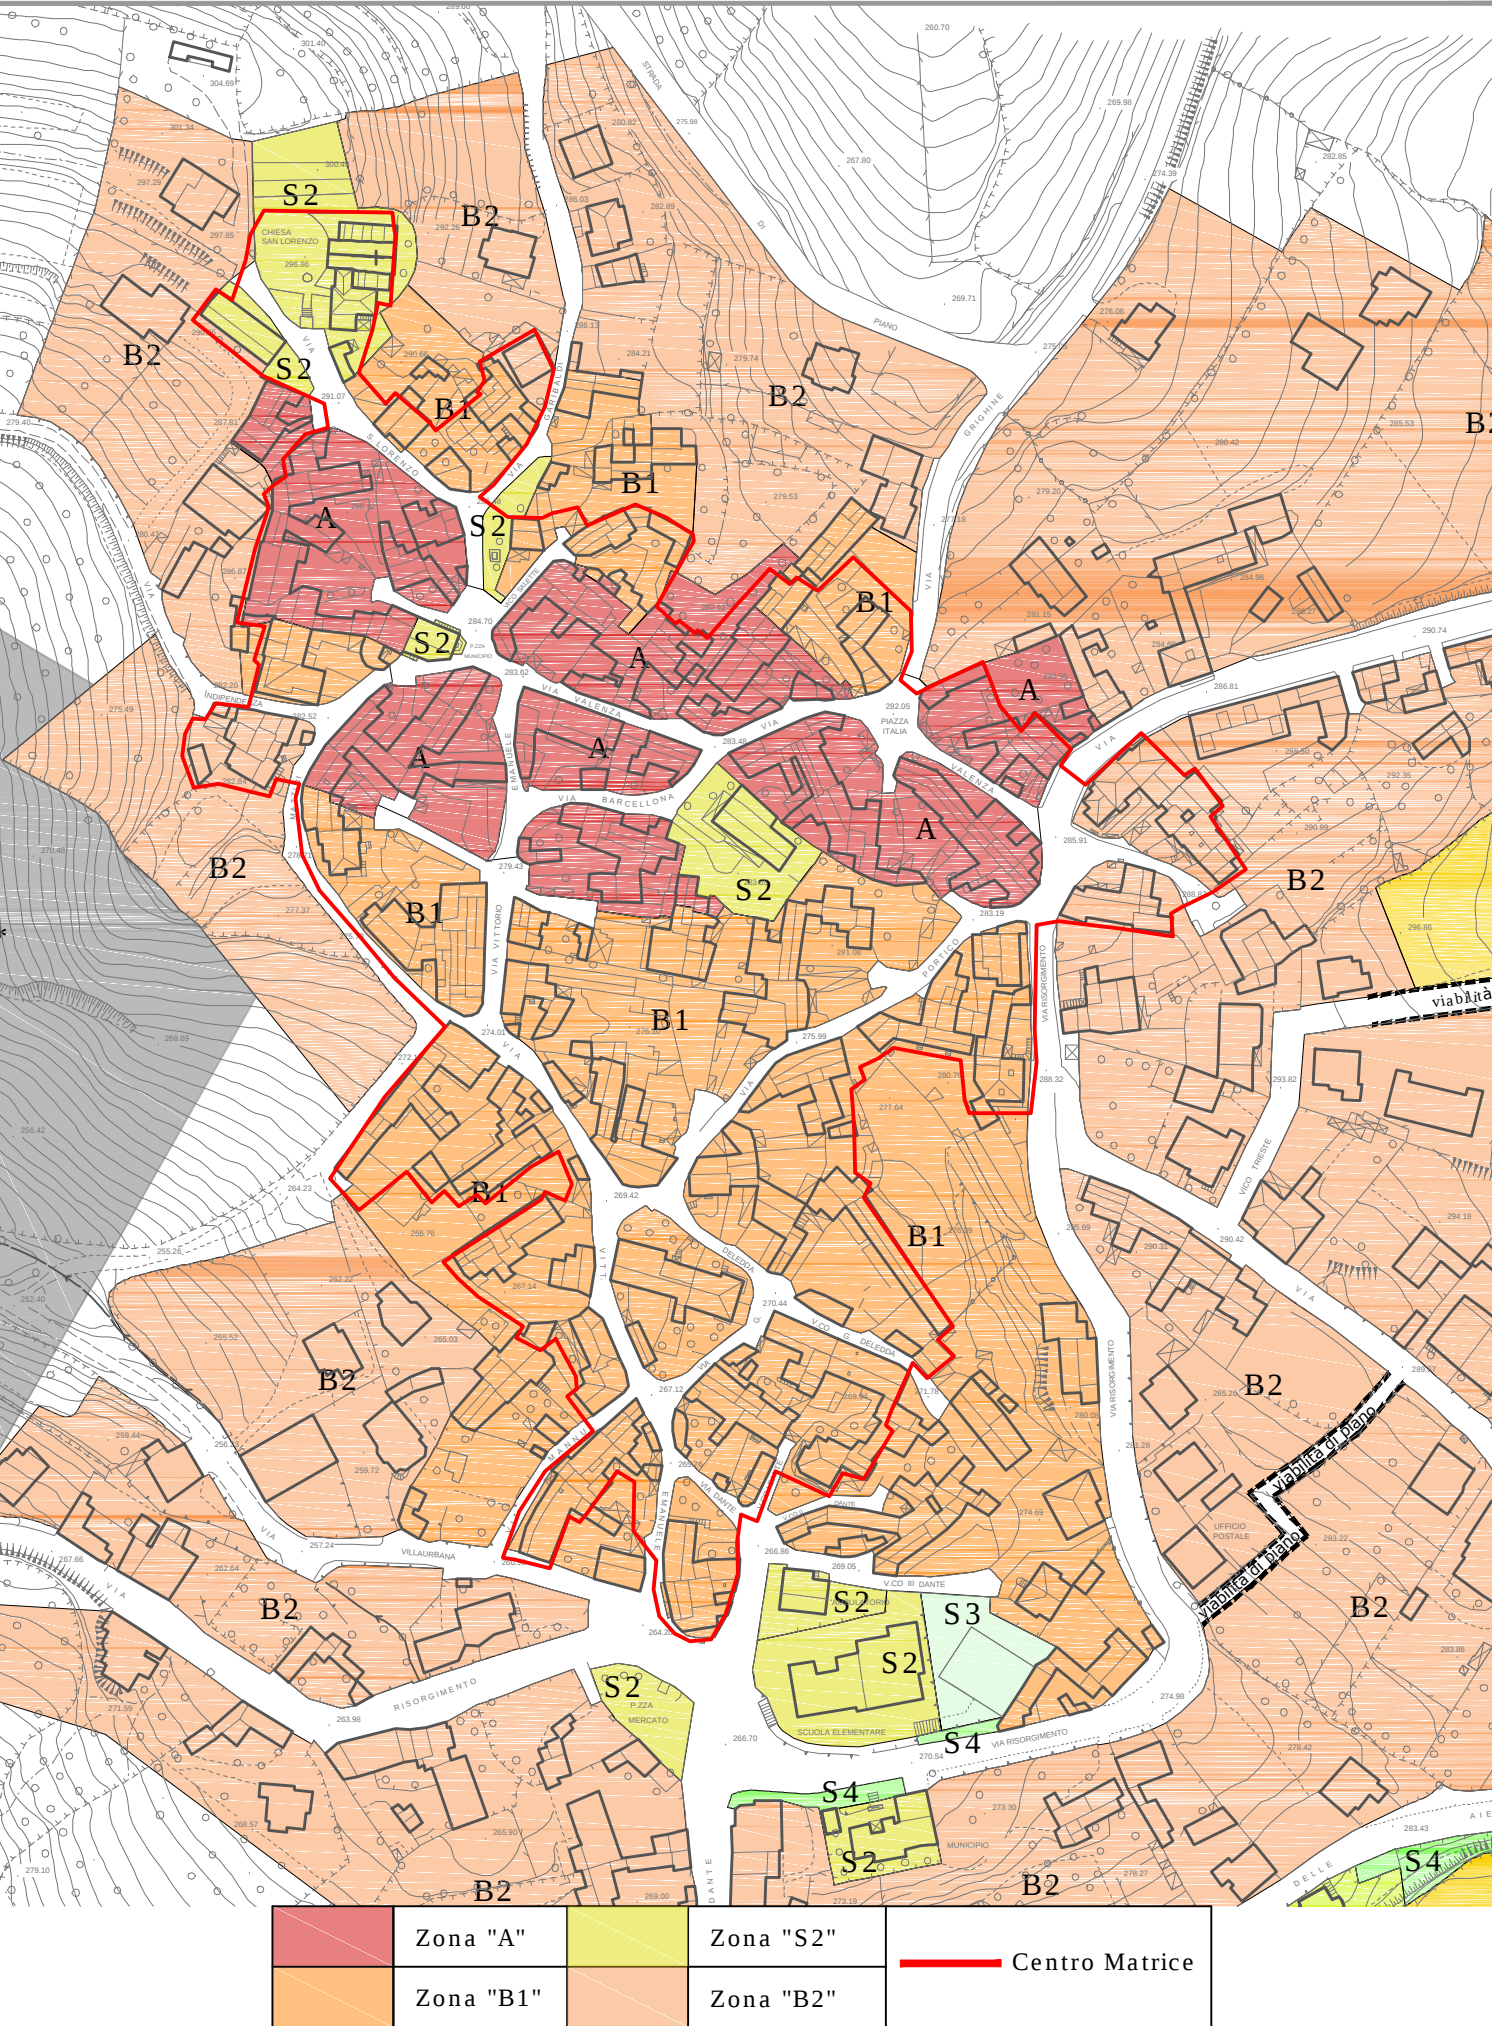

GENESI ED EVOLUZIONE DEL CENTRO URBANO



Nucleo urbano al 1844-1860 come individuato dalla carta De Candia



Nucleo urbano al 1954 come individuato dalla foto aerea




Nucleo urbano al 1977 come individuato dalla foto aerea




Nucleo urbano attuale come individuato dalla foto aerea (volo RAS 2010-2012)

NUOVO CATASTO EDILIZIO URBANO - scala 1:2000

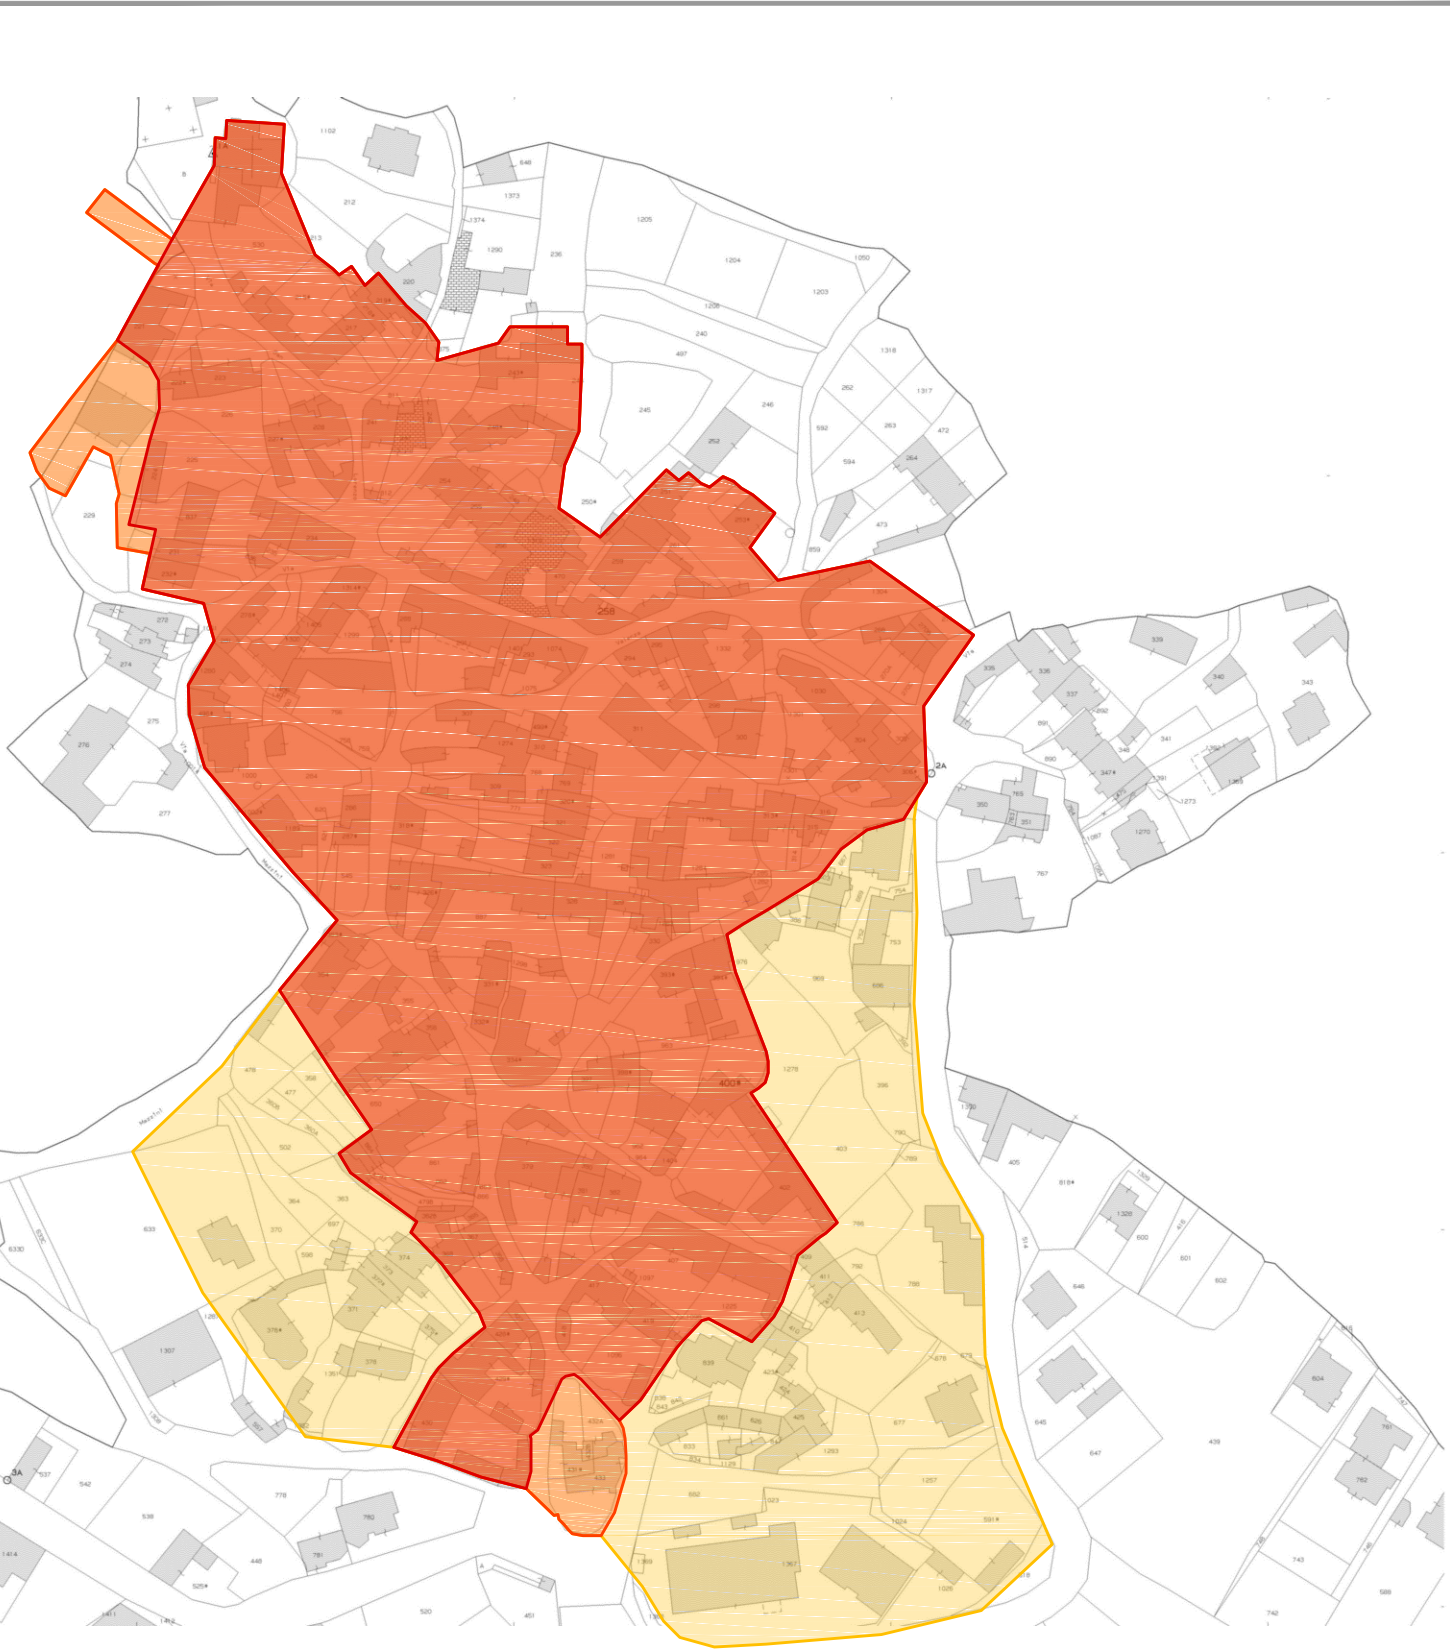


GENESI URBANA

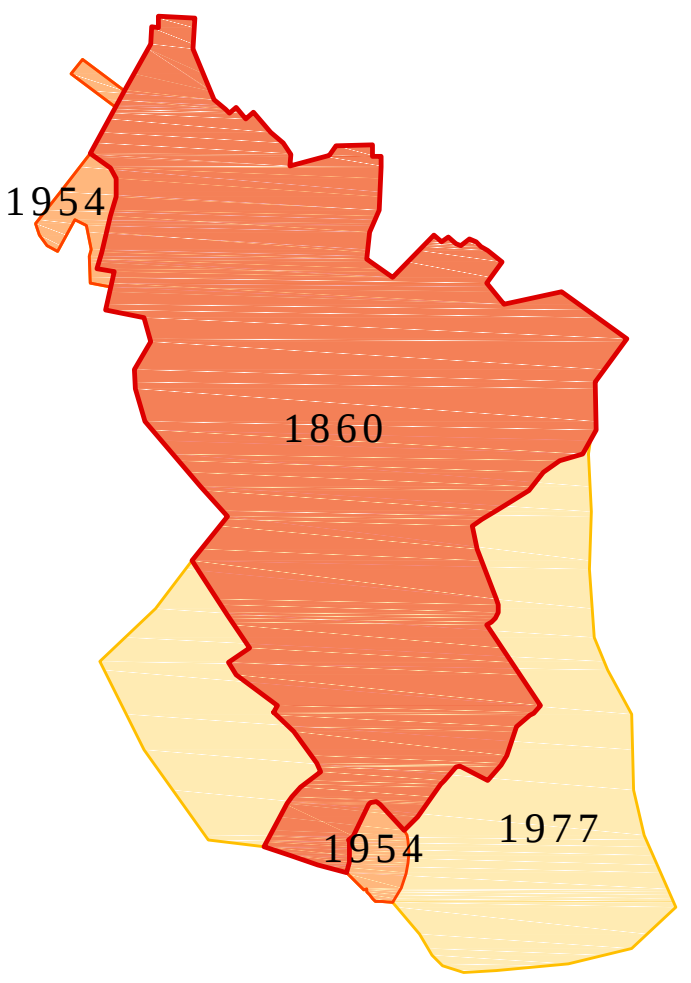

STRUTTURA URBANA



COMUNE DI MOGORELLA
regione sardegna - provincia di oristano

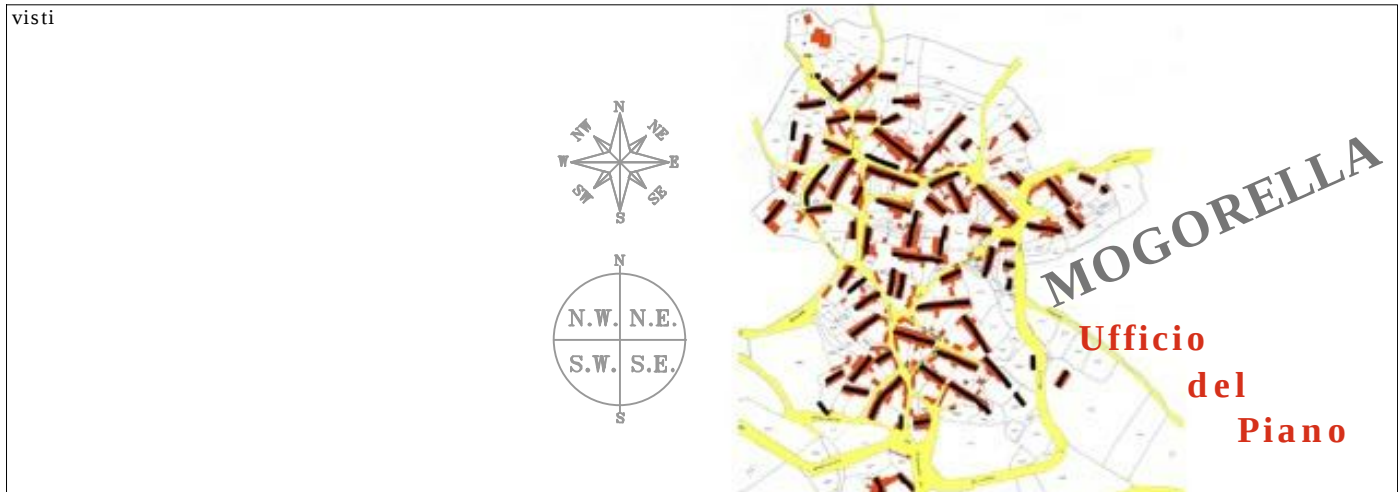

**PIANO PARTICOLAREGGIATO
DEL CENTRO MATRICE
(CENTRO DI ANTICA E PRIMA FORMAZIONE)**

(zona "A" in adeguamento al P.P.R. - zone "B" interne al centro matrice)

INQUADRAMENTO TERRITORIALE
genesi ed espansione del sistema urbano - stralcio del PUC vigente

ELABORATO	SCALA	ALLEGATO
03	varie	
emissione	adozione	revisione/riapprovazione
data MARZO 2017	data 07 luglio 2016	data
	Delib. C.C. N. 19/2016	Delib. C.C. N.


AREA TECNICA - SERVIZIO URBANISTICA - UFFICIO DEL PIANO
Responsabile: Dott. Arch. Manuela Selis
Progetto: Sud Ovest Engineering S.r.l. - Cagliari

SOE
SUD OVEST ENGINEERING S.R.L.
Ingegnere
Architetto
Urbanista
Architetto
Territorio
Green energy
Consulting engineering
Servizi integrati di accompagnamento
Ingegneria e consulenza
www.sudovestengineering.it


Unità Operativa: Dott. Ing. Andrea Lostia
Dott. Geol. Tiziana Carras
Ing. Junior Giuseppe Sals
Dott. Arch. Stefania Mascia
Tecnico GIS Giuseppe Monni

Direttore Tecnico (art. 254 D.P.R. 207/2010)
Dott. Ing. Andrea Lostia


Nucleo urbano al 1844-1860
Centro Matrice

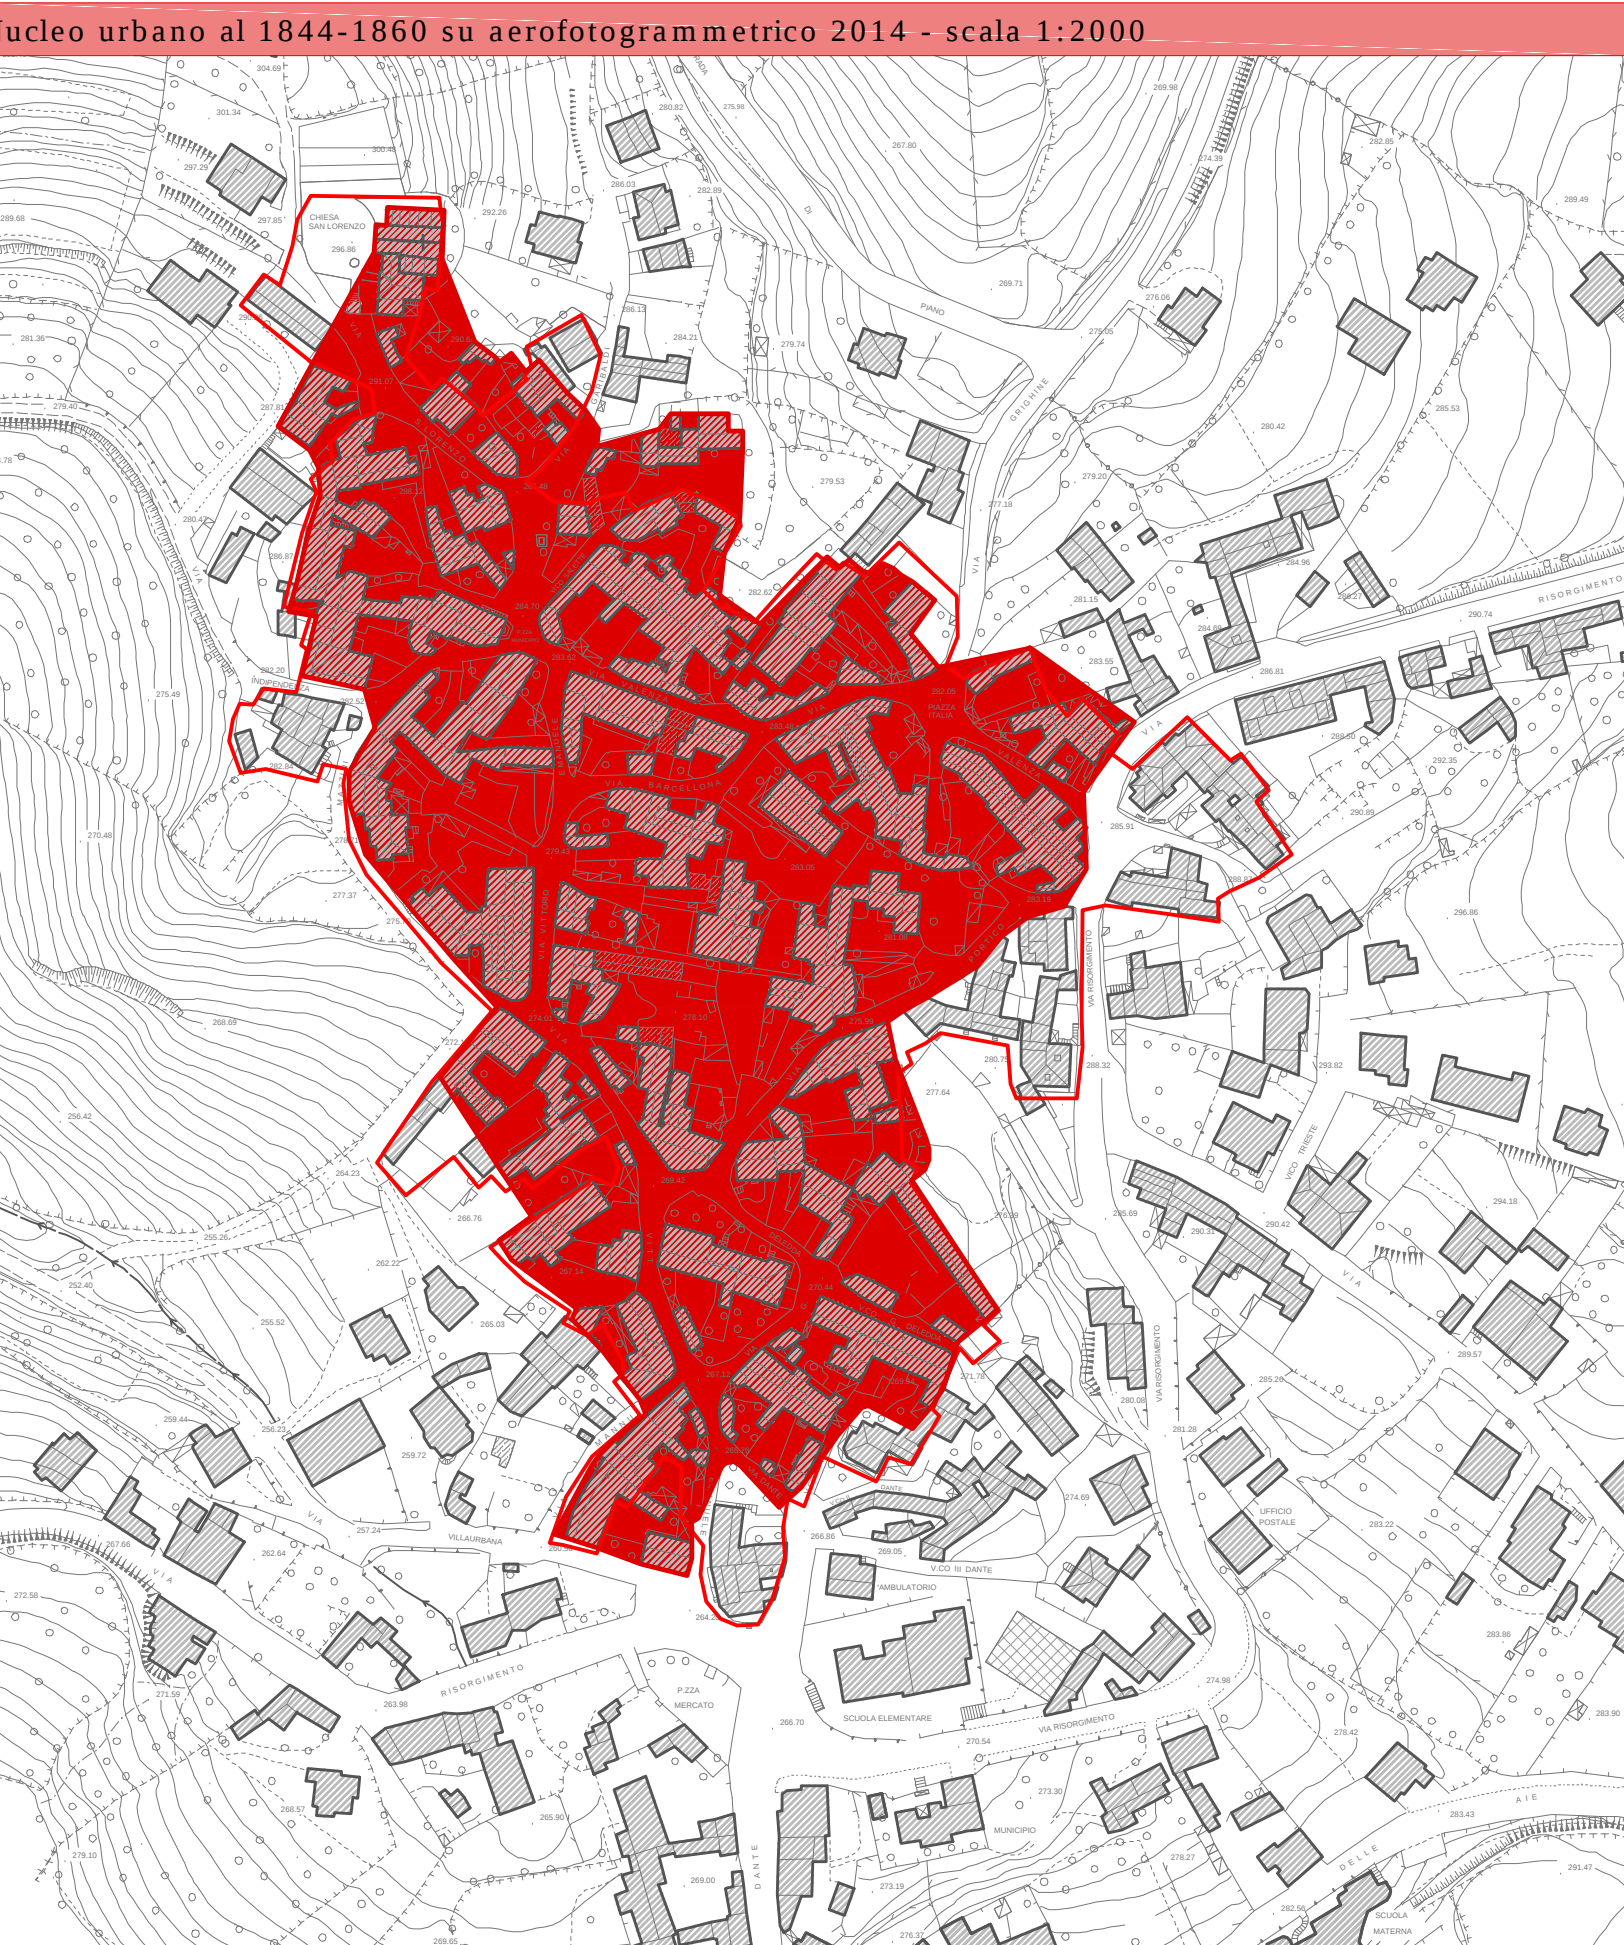

Nucleo urbano al 1954
Centro Matrice

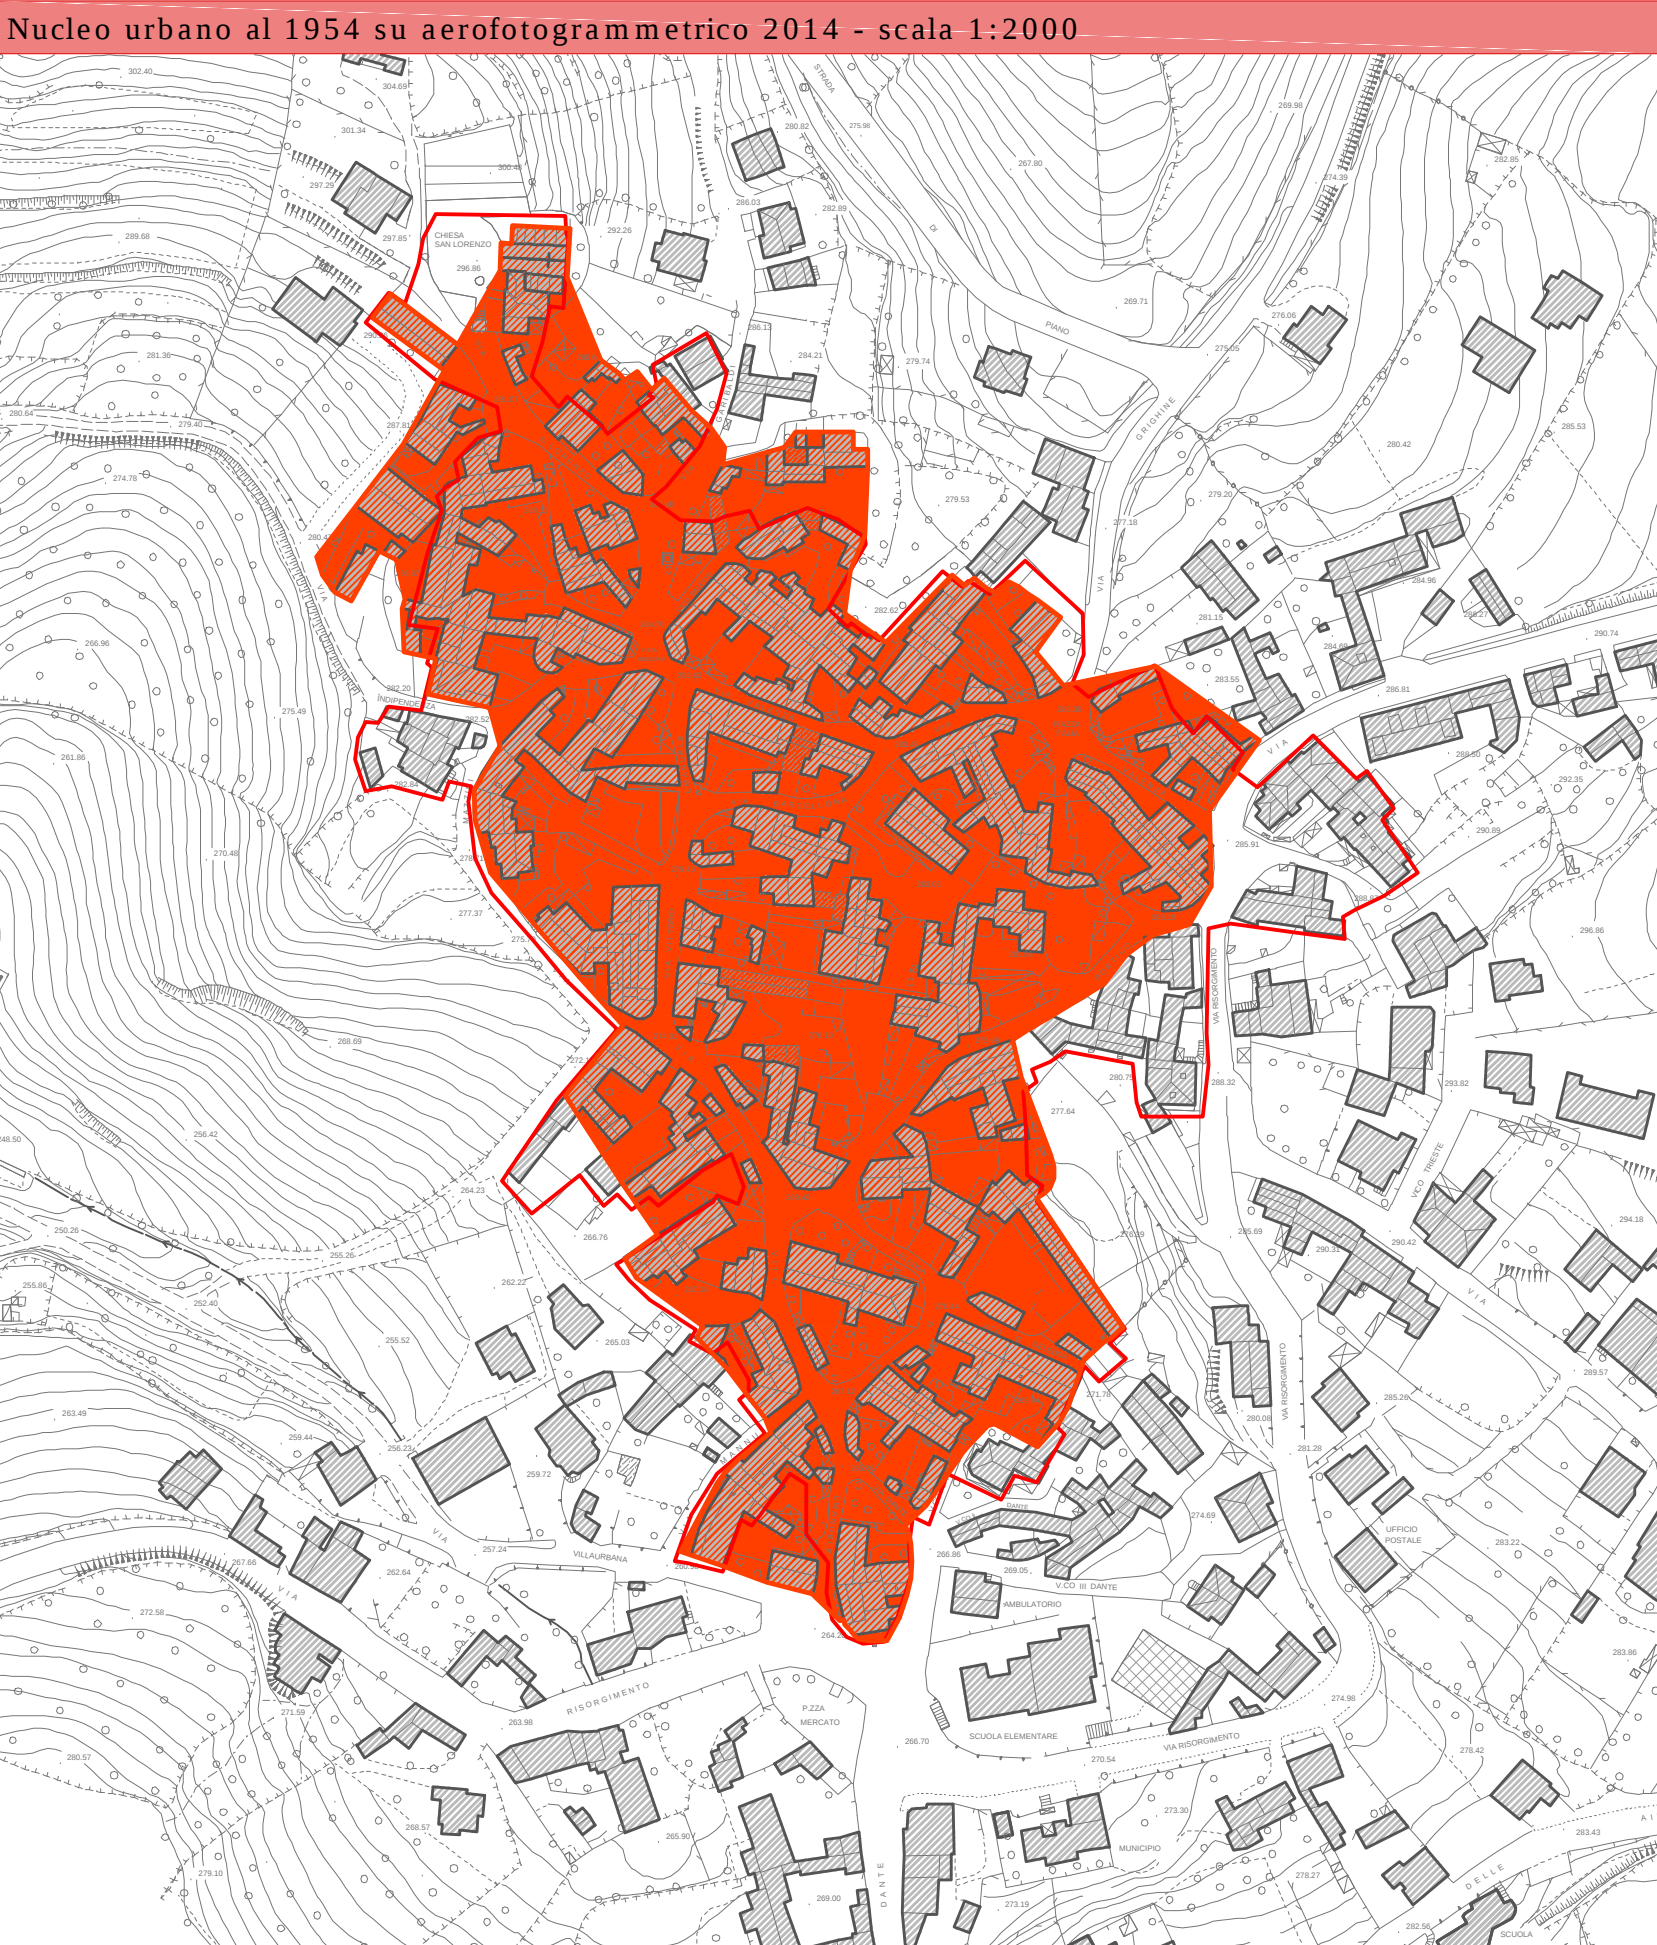

Nucleo urbano al 1977
Centro Matrice

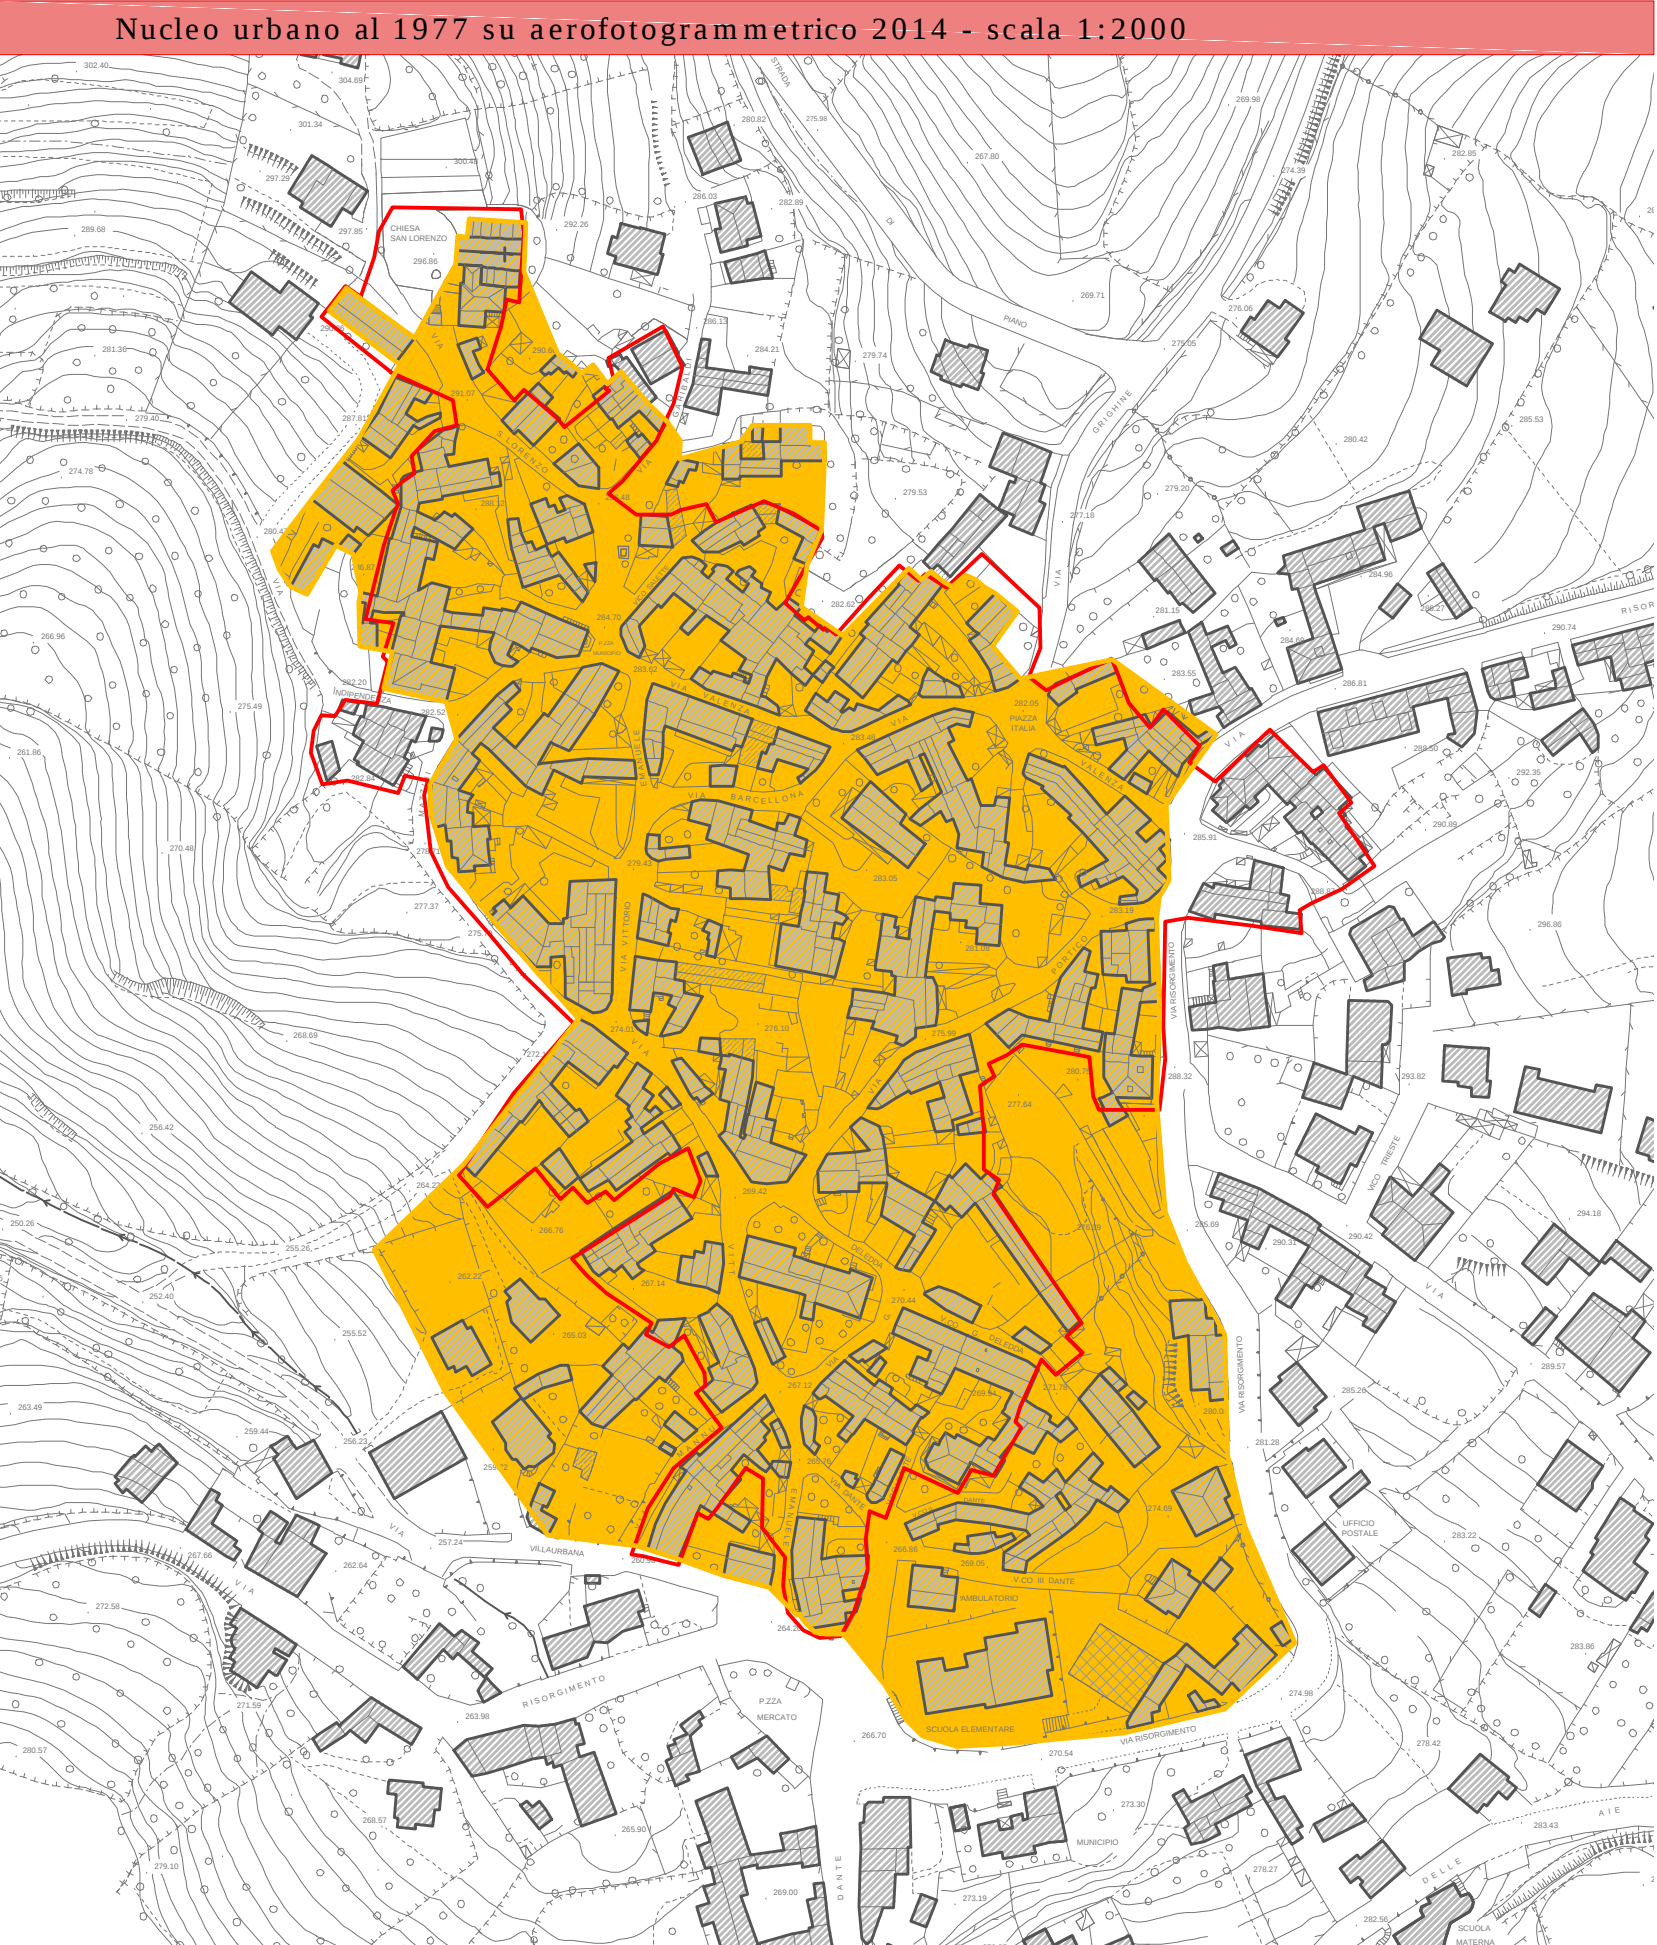

Isolati Centro Matrice
Centro Matrice

