


COMUNE DI MOGORELLA
regione sardegna - provincia di oristano

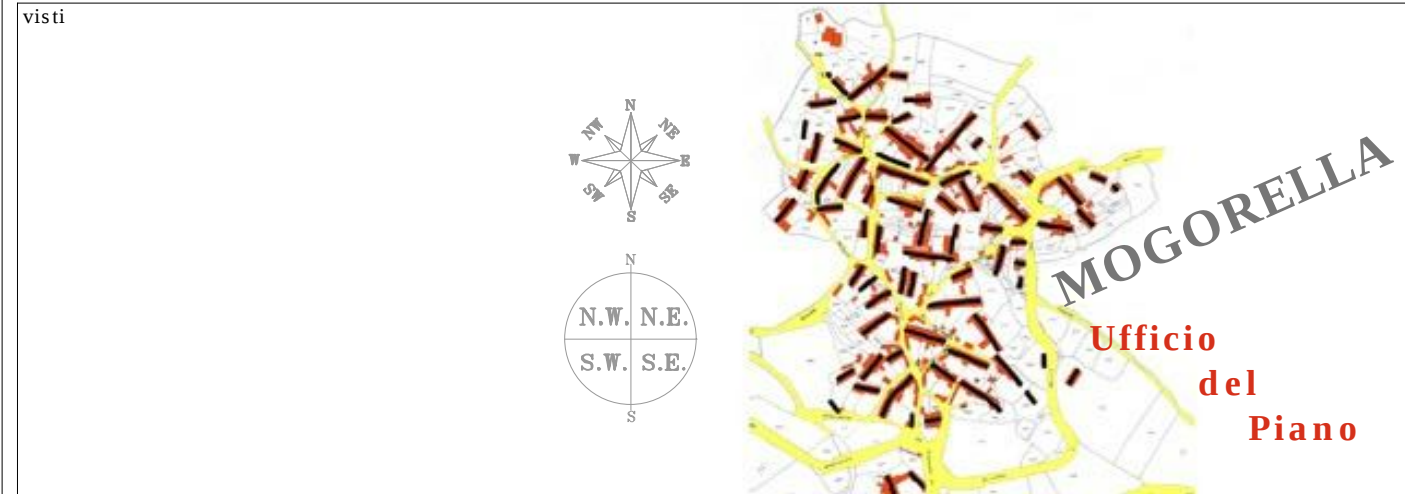

**PIANO PARTICOLAREGGIATO
DEL CENTRO MATRICE**
(CENTRO DI ANTICA E PRIMA FORMAZIONE)
(zona "A" in adeguamento al P.P.R. - zone "B" interne al centro matrice)

PROFILI DEGLI ISOLATI
profili stradali dello stato di fatto e regolatori di progetto

ELABORATO		SCALA		ALLEGATO	
11.2		1:200			
emissione		adozione		revisione/riapprovazione	
data MARZO 2017		data 07 luglio 2016		data	
		Delib. C.C. N. 19/2016		Delib. C.C. N.	
				approvazione definitiva	
				data	
				Delib. C.C. N.	

AREA TECNICA - SERVIZIO URBANISTICA - UFFICIO DEL PIANO
Responsabile: Dott. Arch. Manuela Selis
Progetto: Sud Ovest Engineering S.r.l. - Cagliari

SUD OVEST ENGINEERING S.R.L.
Ingegneria
Architettura
Urbanistica
Ambiente
Territorio
Green energy
Consulting engineering
Servizi integrati di outsourcing
Engineering and contracting
www.sudovestengineering.it

Progettista Responsabile: Dott. Ing. ANDREA LOSTIA


Unità Operativa: Dott. Ing. Andrea Lostia
Dott. Geol. Tiziana Carrus
Ing. junior Giuseppe Sulis
Dott. Arch. Stefania Mascia
Tecnico GIS Giuseppe Monni

progetto di proprietà della Sud Ovest Engineering S.r.l. è vietata la riproduzione, l'utilizzo del contenuto o la cessione a terzi senza autorizzazione scritta ai sensi di legge.


Localizzazione Isolato



Isolato B su Ortofoto RAS 2010

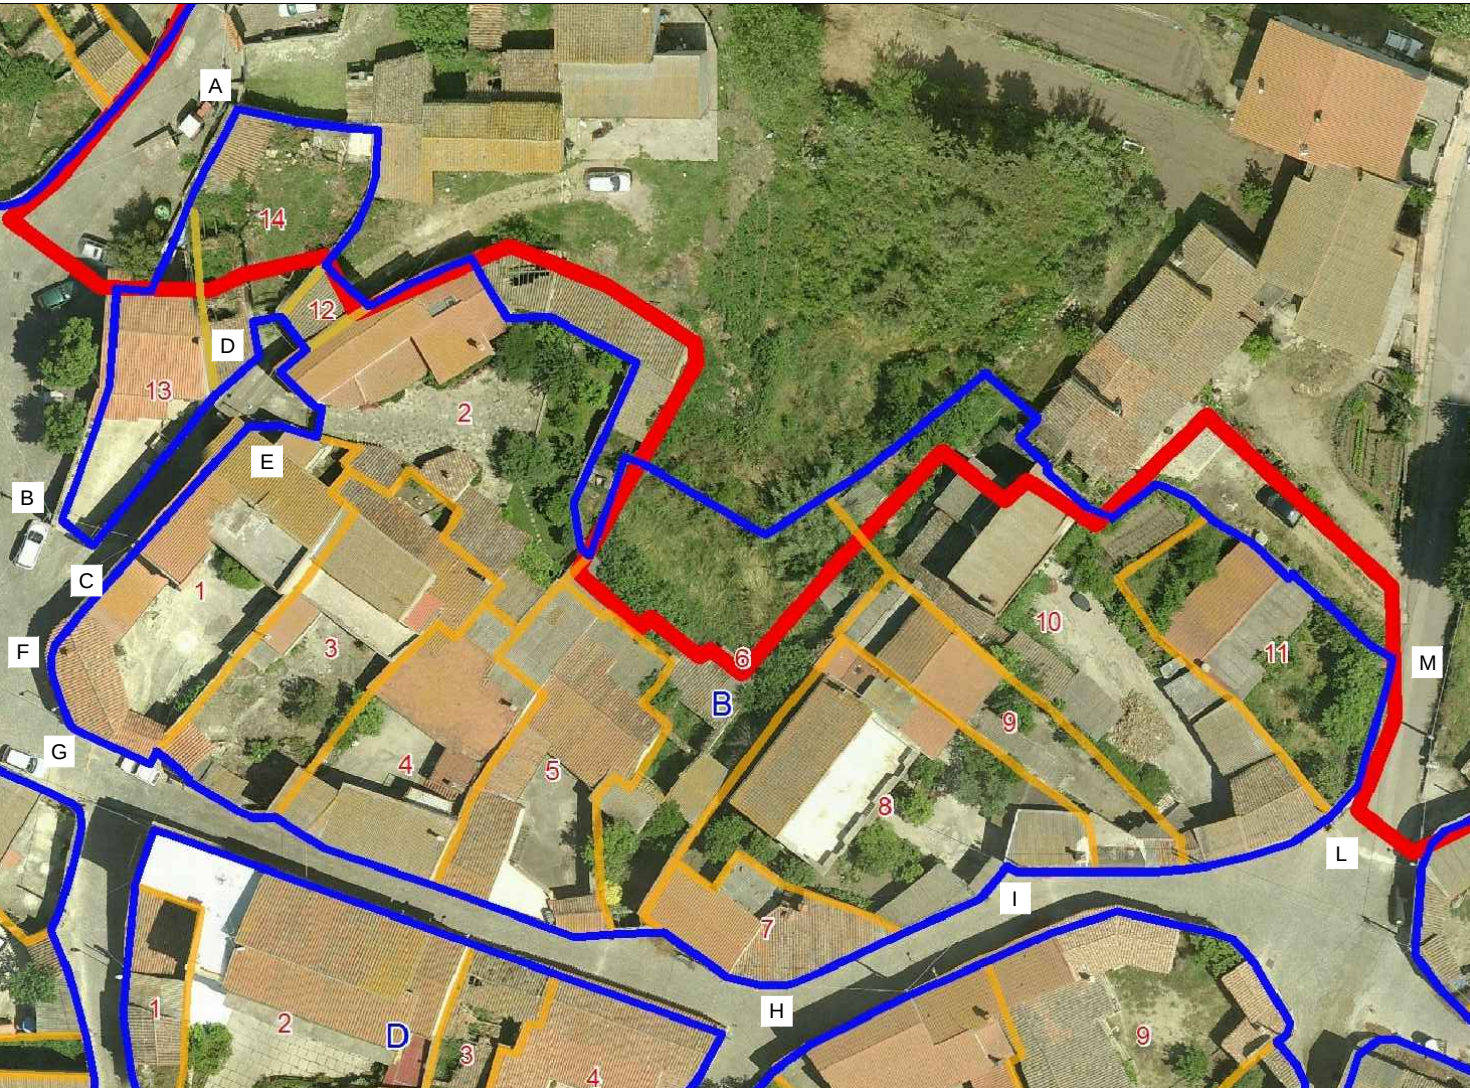


Profilo A-B

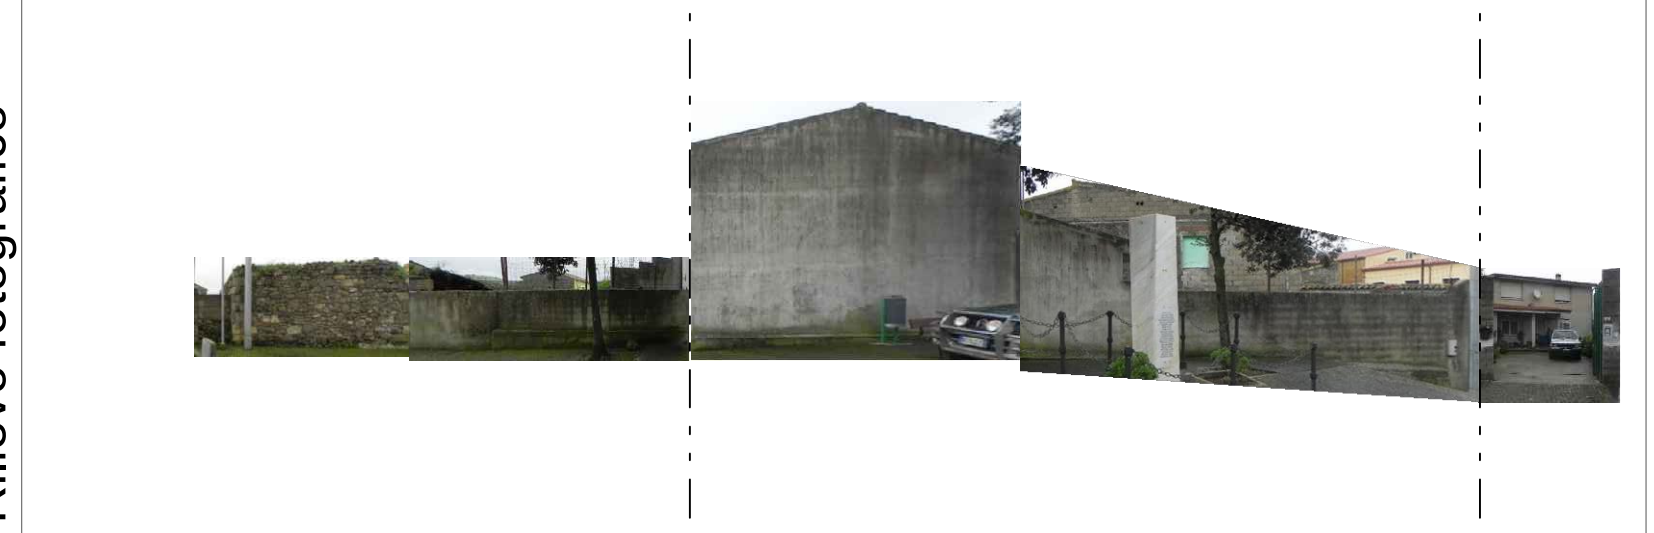

Via Valenza


B-C

Profilo C-D

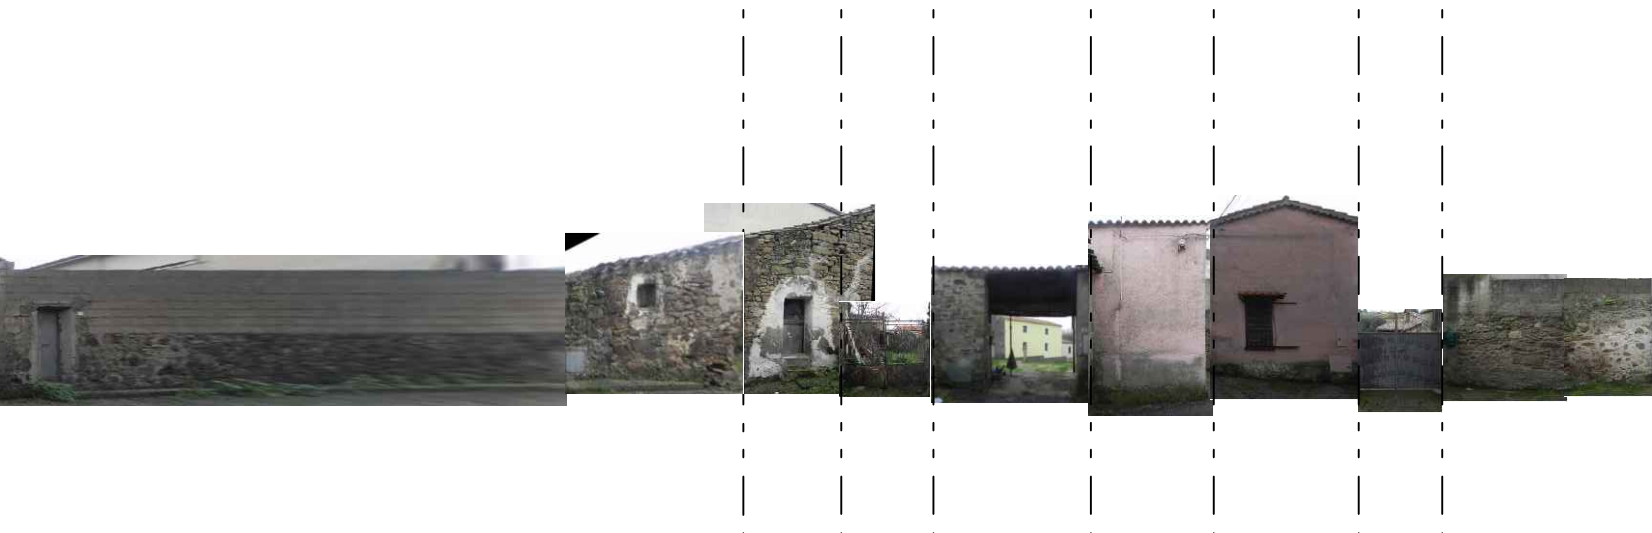


Vico Salette


Profilo D-E

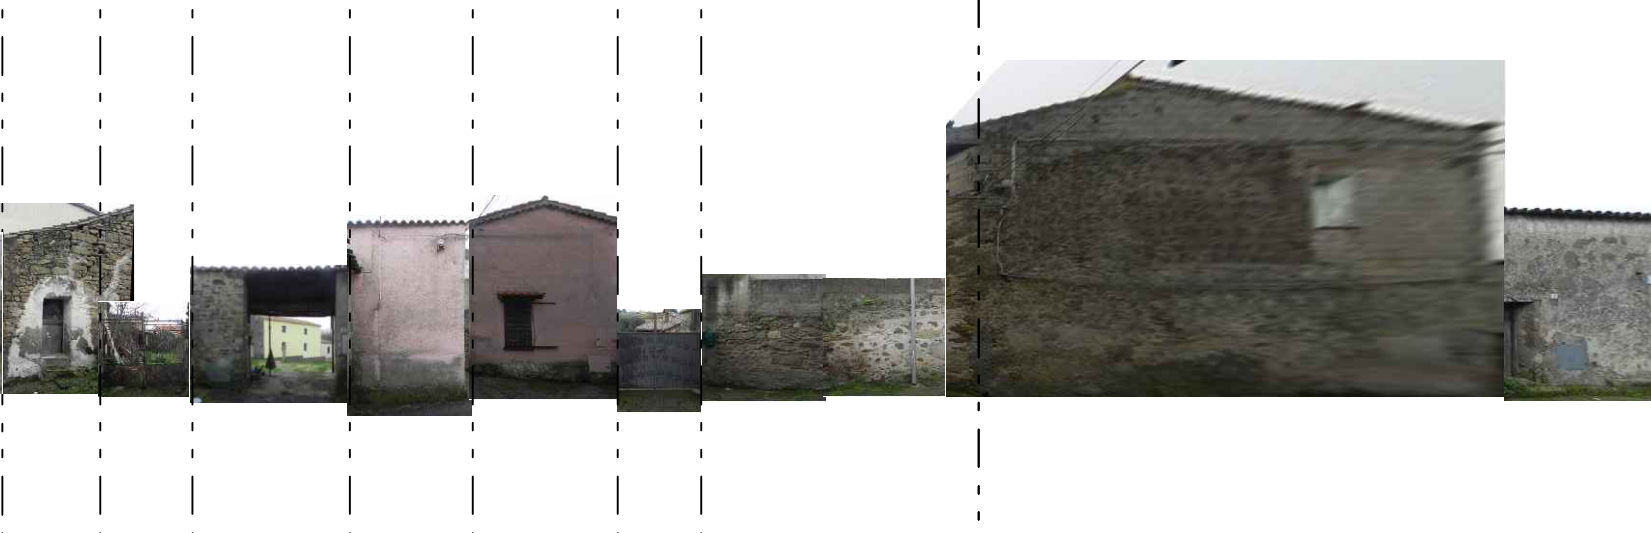

Profilo E-F

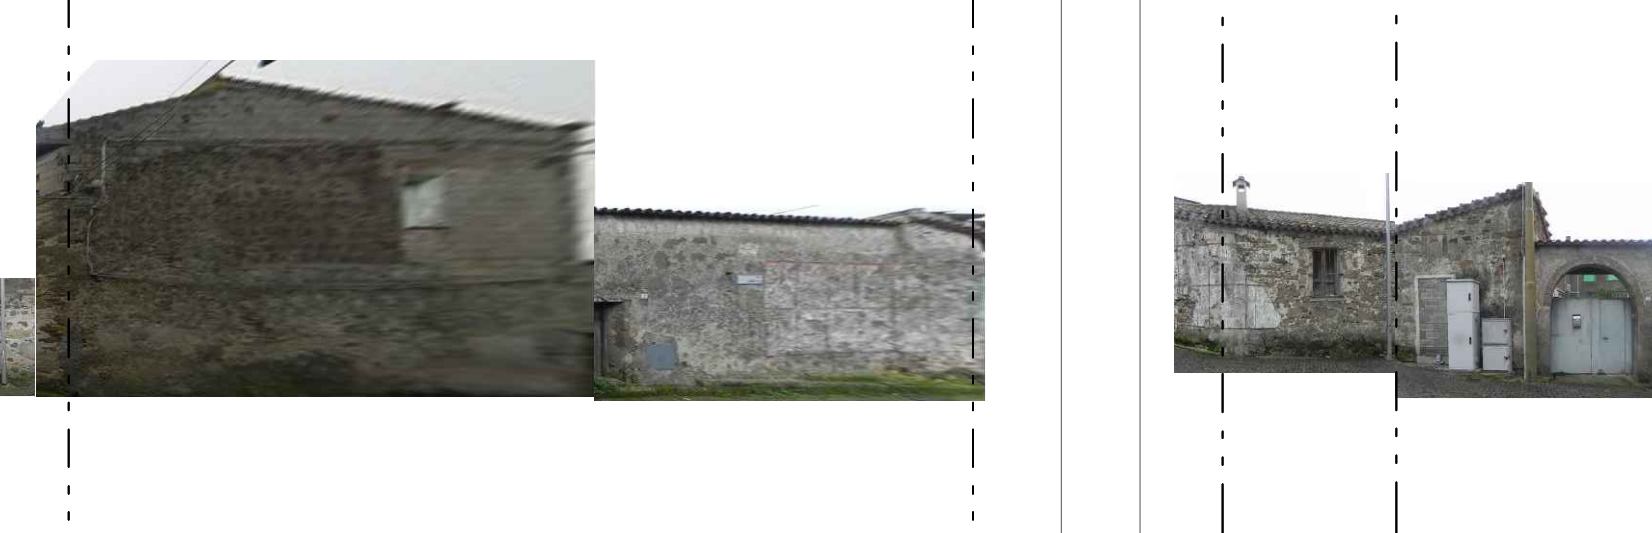


Profilo F-G

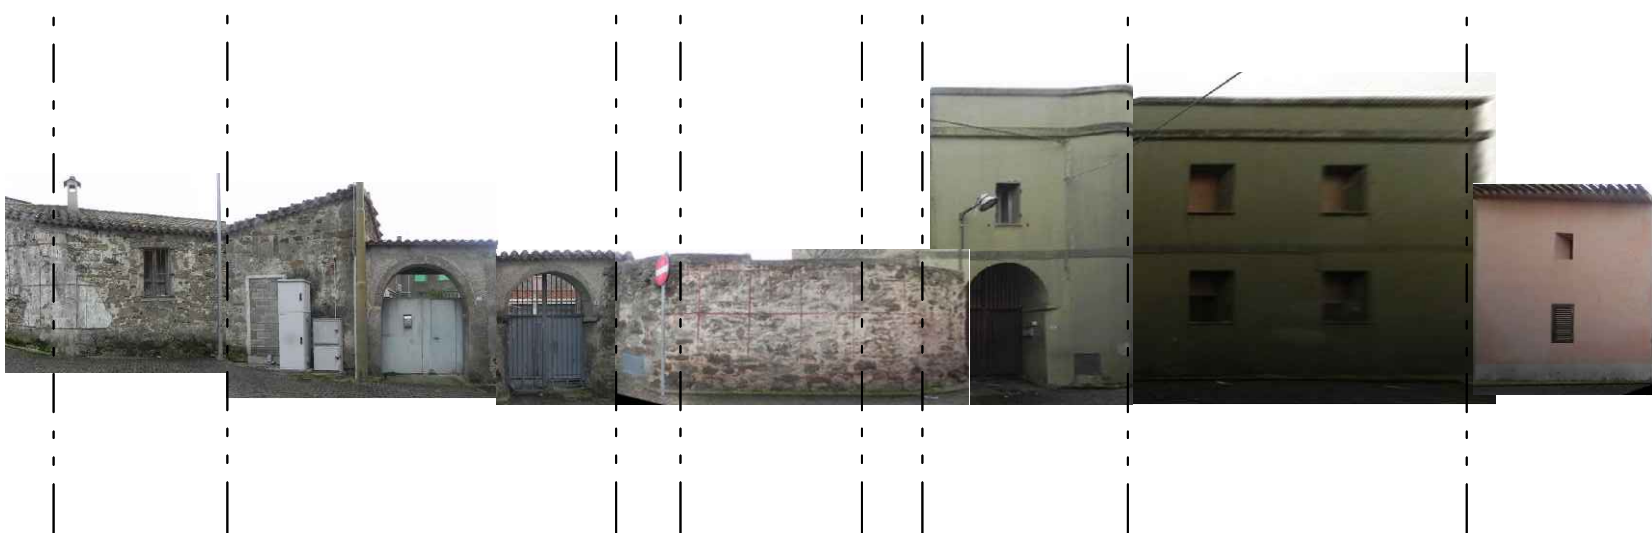


Vico Salette


Profilo G-H

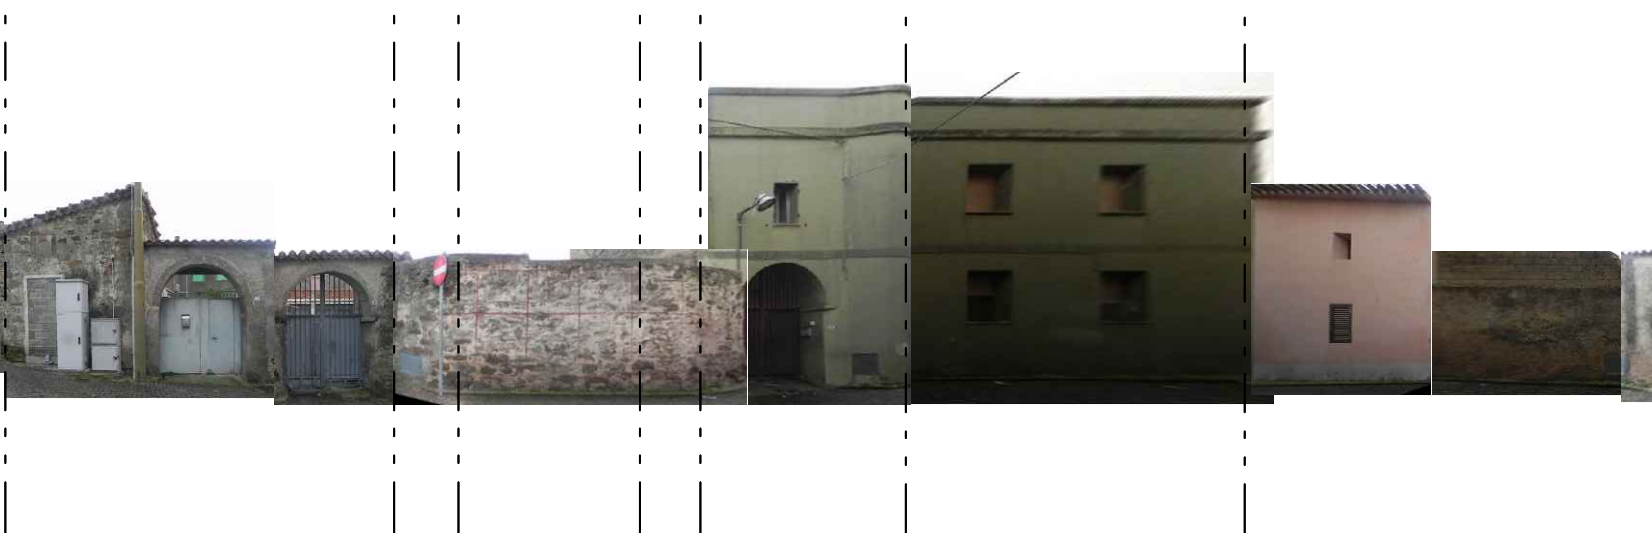


Profilo H-I

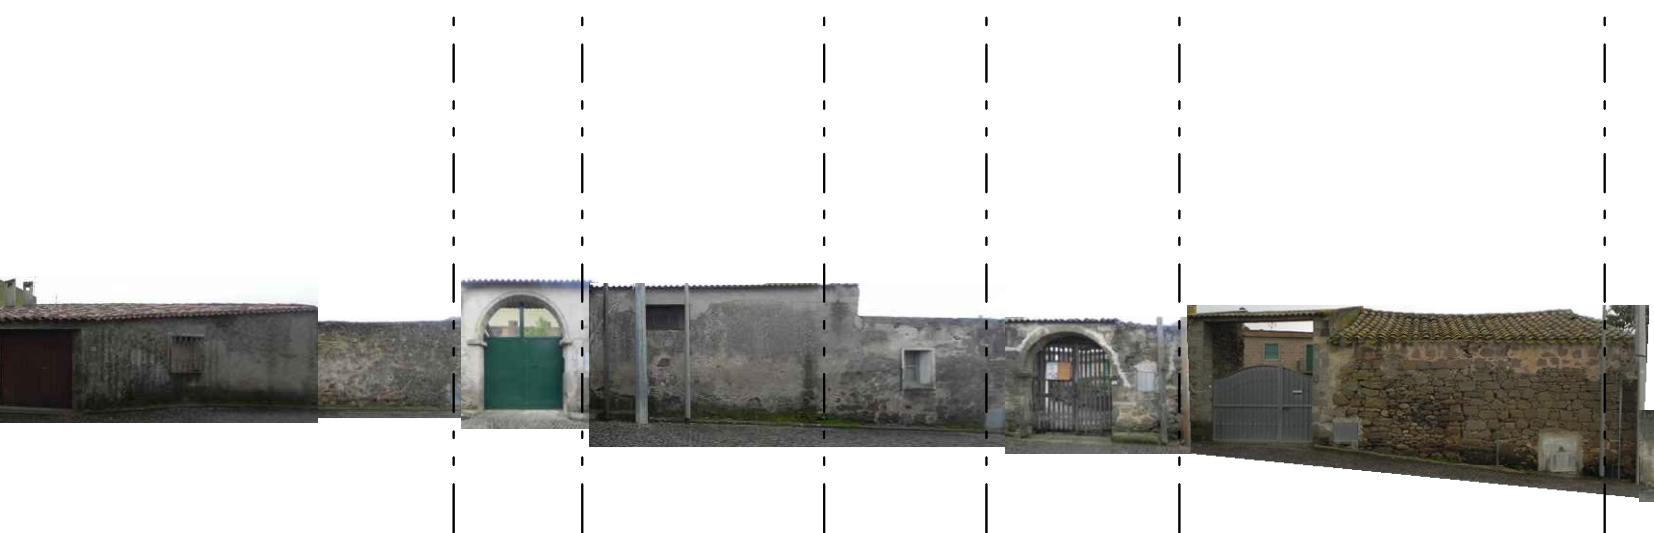

Profilo I-L

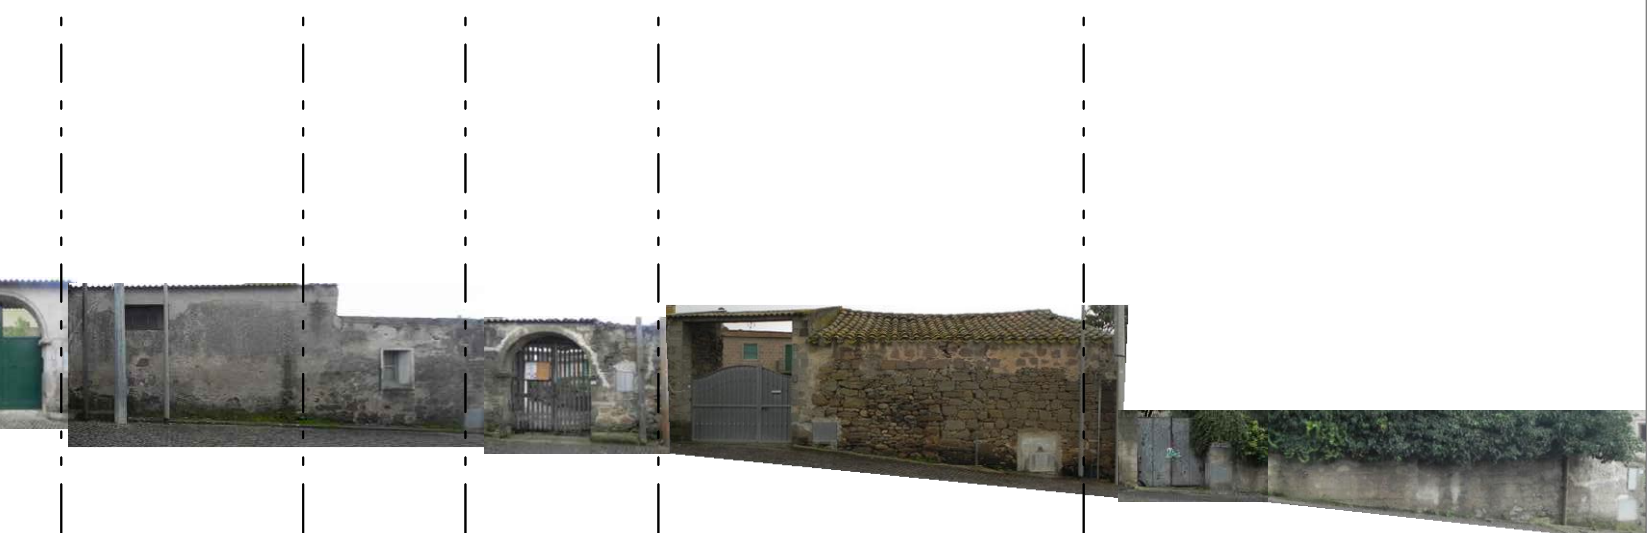

Profilo L-M

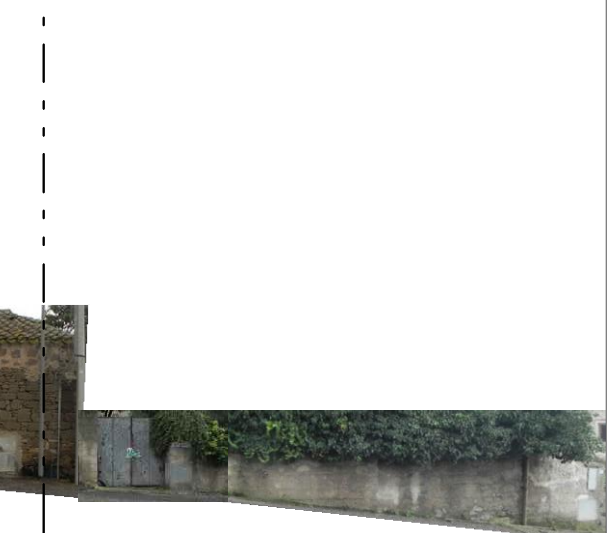

Via Grighine

Rilievo fotografico

Profili Stato Attuale

Profili Stato di Progetto

sopraelevazione