


# COMUNE DI MOGORELLA

regione sardegna - provincia di oristano

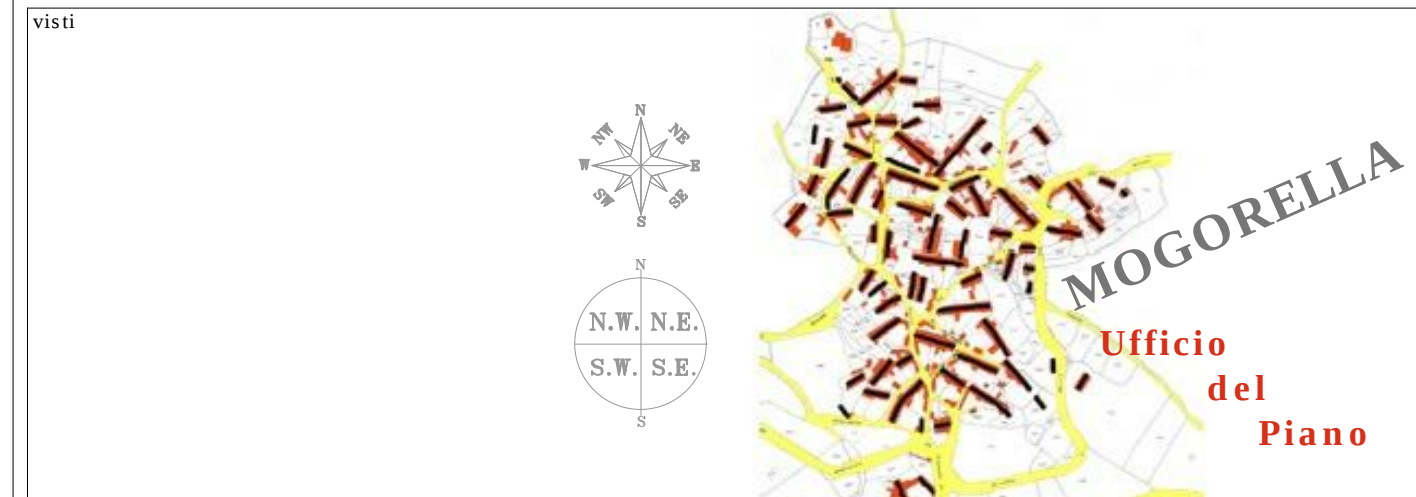

## PIANO PARTICOLAREGGIATO DEL CENTRO MATRICE (CENTRO DI ANTICA E PRIMA FORMAZIONE)

(zona "A" in adeguamento al P.P.R. - zone "B" interne al centro matrice)

### PROFILI DEGLI ISOLATI profili stradali dello stato di fatto e regolatori di progetto

|           |                 |          |                        |                          |
|-----------|-----------------|----------|------------------------|--------------------------|
| ELABORATO | 11.6            | SCALA    | 1:200                  | ALLEGATO                 |
| emissione | data MARZO 2017 | adozione | data 07 luglio 2016    | revisione/riapprovazione |
|           |                 |          | data                   | data                     |
|           |                 |          | Delib. C.C. N. 19/2016 | Delib. C.C. N.           |

AREA TECNICA - SERVIZIO URBANISTICA - UFFICIO DEL PIANO  
Responsabile: Dott. Arch. Manuela Selis  
Progetto: Sud Ovest Engineering S.r.l. - Cagliari


**SUD OVEST ENGINEERING S.R.L.**  
Ingegneria  
Architettura  
Urbanistica  
Ambiente  
Territorio  
Green energy  
Consulting engineering  
Servizi integrati di outsourcing  
Engineering and contracting  
Vale Marconi n. 87, 09131 CAGLIARI  
Codice fiscale e partita IVA: 03454150925  
Tel.: 070.8571341  
Fax.: 070.8571341  
sudovestengineering@gmail.com  
soesrl@legalmail.it  
www.sudovestengineering.it

Progettista Responsabile: Dott. Ing. ANDREA LOSTIA


Unità Operativa: Dott. Ing. Andrea Lostia  
Dott. Geol. Tiziana Carrus  
Ing. iunior Giuseppe Sulis  
Dott. Arch. Stefania Mascia  
Tecnico GIS Giuseppe Monni

progetto di proprietà della Sud Ovest Engineering S.r.l., è vietata la riproduzione, l'utilizzo del contenuto e/o la cessione a terzi senza autorizzazione scritta ai sensi di legge

### Localizzazione Isolato

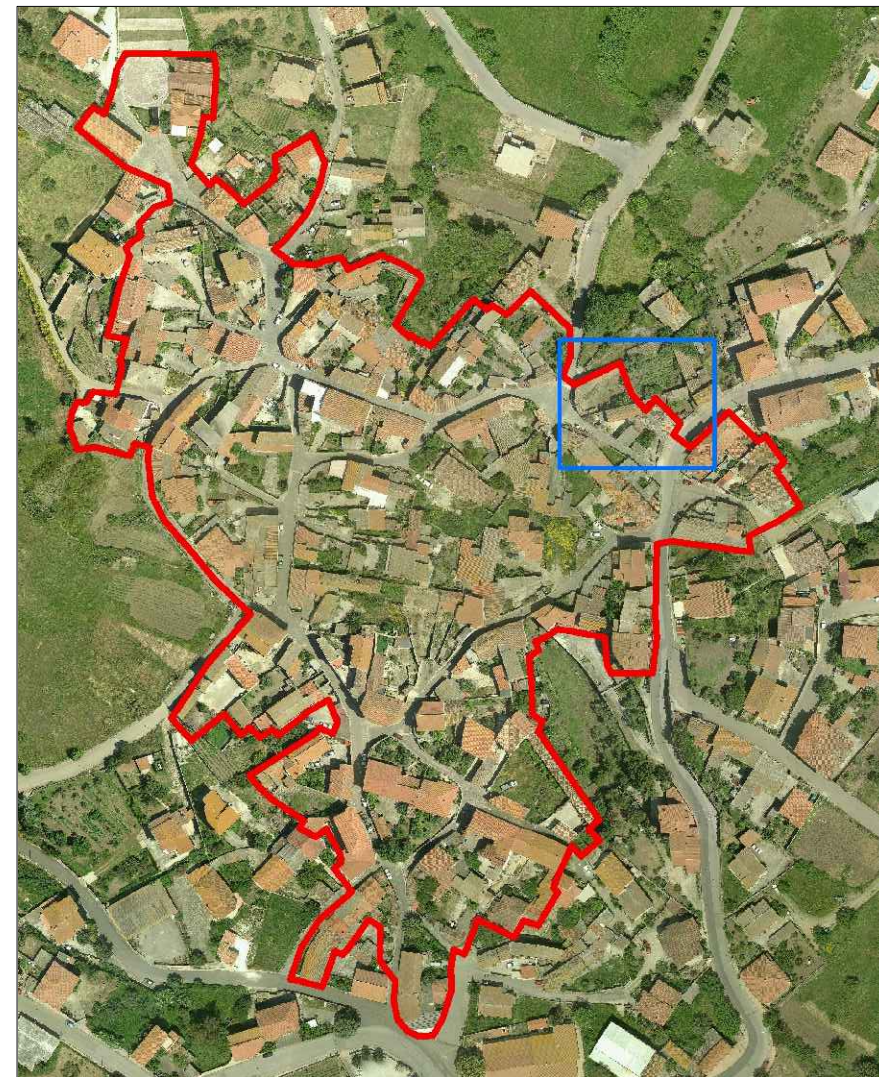

### Isolato su Ortofoto RAS 2010

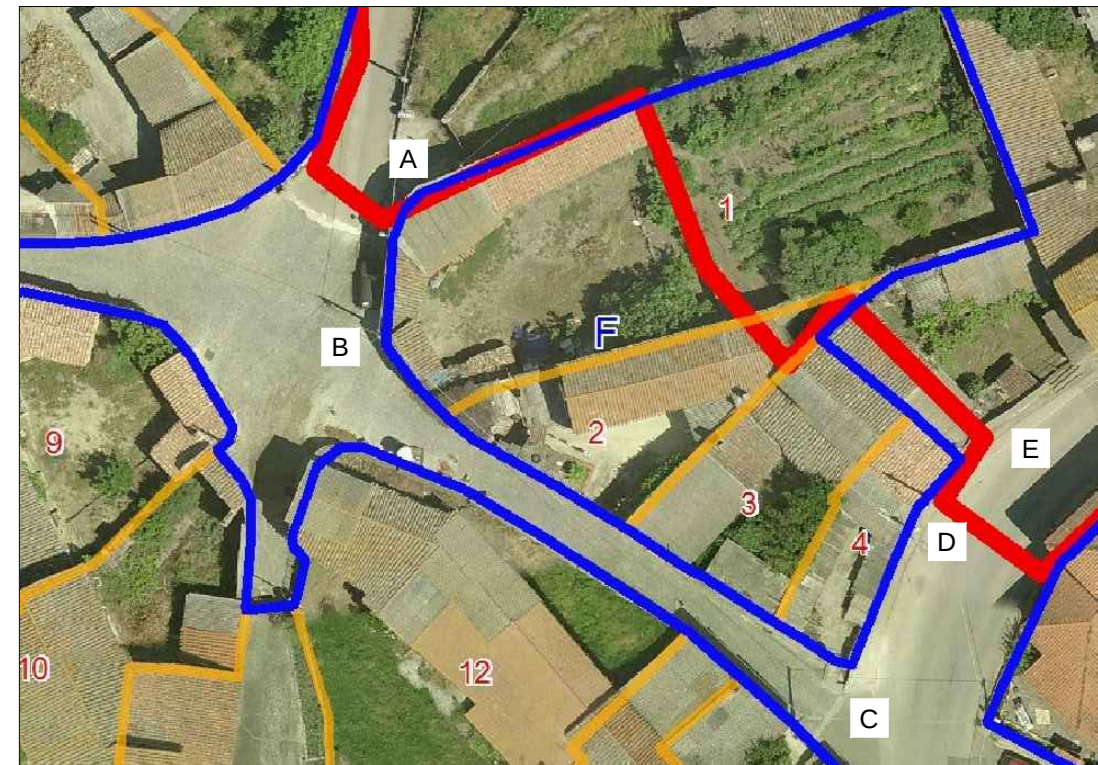


#### Profilo A-B

#### Profilo B-C

#### Profilo C-D

#### Profilo D-E

Rilievo fotografico



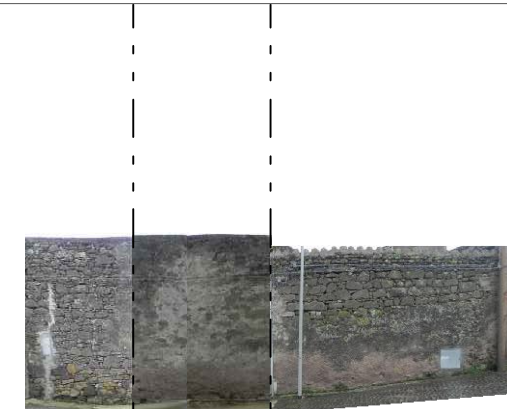


Via Valenza

Via Valenza

Strada Provinciale N°36

Profili Stato Attuale

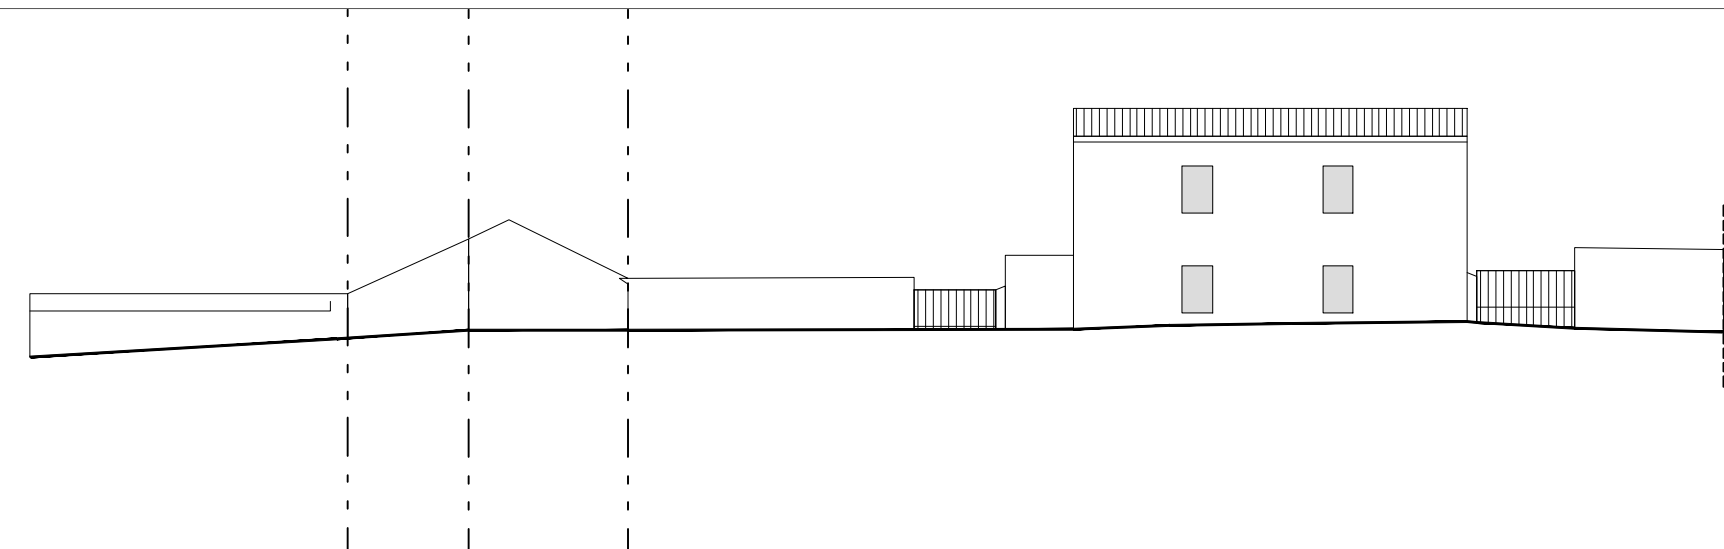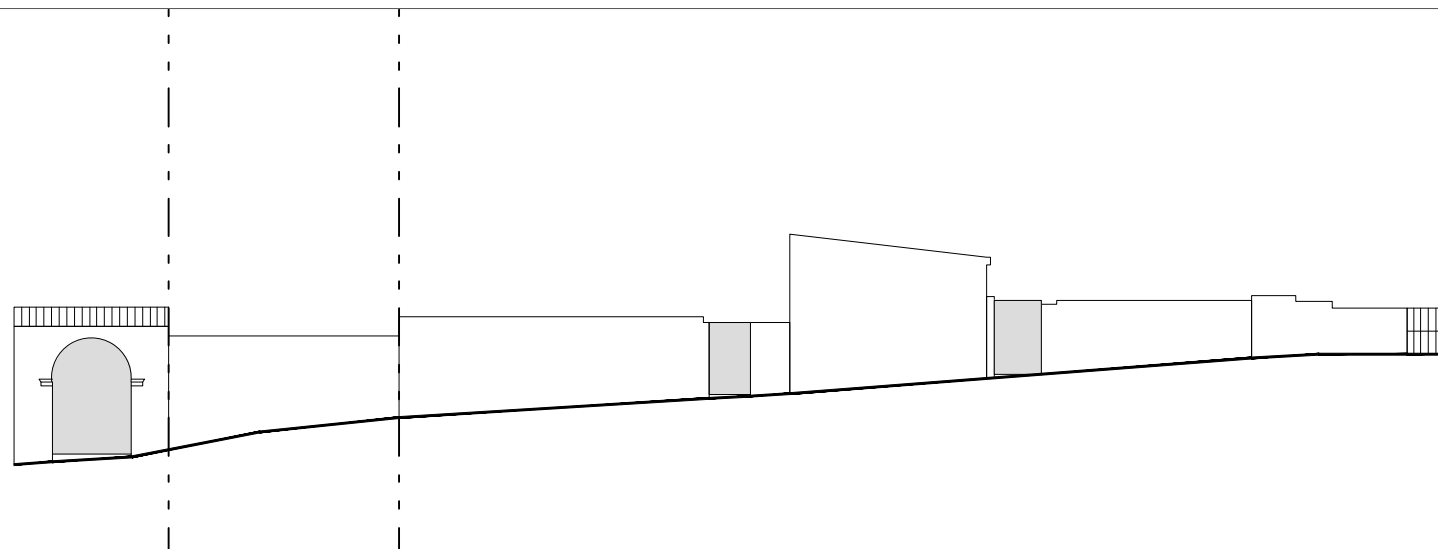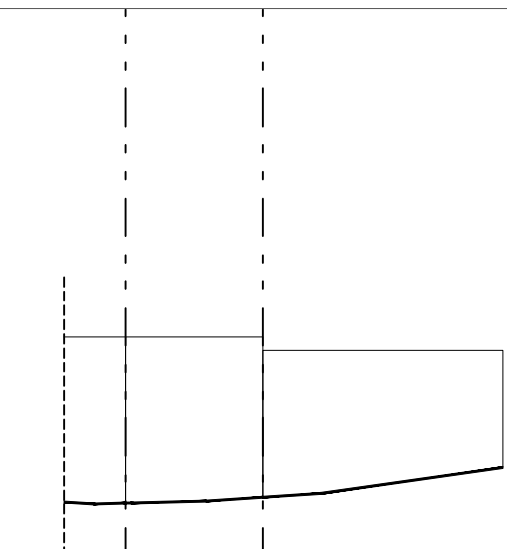

Profili Stato di Progetto

nuova costruzione

nuova costruzione

demolizione

