

COMUNE DI MOGORELLA

regione sardegna - provincia di oristano

visti



PIANO PARTICOLAREGGIATO DEL CENTRO MATRICE

(CENTRO DI ANTICA E PRIMA FORMAZIONE)

(zona "A" in adeguamento al P.P.R. - zone "B" interne al centro matrice)

PROFILI DEGLI ISOLATI profili stradali dello stato di fatto e regolatori di progetto

ELABORATO	11.7	SCALA	1:200	ALLEGATO
emissione	data MARZO 2017	adozione	data 07 luglio 2016	revisione/riapprovazione
	Delib. C.C. N. 19/2016		Delib. C.C. N. 19/2016	data _____
				Delib. C.C. N. _____
				approvazione definitiva
				data _____
				Delib. C.C. N. _____

AREA TECNICA - SERVIZIO URBANISTICA - UFFICIO DEL PIANO

Responsabile: Dott. Arch. Manuela Selis

Progetto: Sud Ovest Engineering S.r.l. - Cagliari

SOE

SUD OVEST ENGINEERING S.R.L.

Ingegneria
Architettura
Urbanistica
Ambiente
Territorio
Green energy
Consulting engineering
Servizi integrati di outsourcing
Engineering and contracting

Vale Marconi n. 87, 09131 CAGLIARI

Codice fiscale e partita IVA: 03454150925

Tel.: 070.8571341

Fax.: 070.8571341

sudovestengineering@gmail.com

soesrl@legalmail.it

www.sudovestengineering.it

Direttore Tecnico (art. 254 D.P.R. 207/2010)


Dott. Ing. Andrea Lostia

Progettista Responsabile: Dott. Ing. ANDREA LOSTIA


Unità Operativa: Dott. Ing. Andrea Lostia
Dott. Geol. Tiziana Carrus
Ing. Iunior Giuseppe Sulis
Dott. Arch. Stefania Mascia
Tecnico GIS Giuseppe Monni

progetto di proprietà della Sud Ovest Engineering S.r.l., è vietata la riproduzione, l'utilizzo del contenuto e/o la cessione a terzi senza autorizzazione scritta ai sensi di legge


Localizzazione Isolato

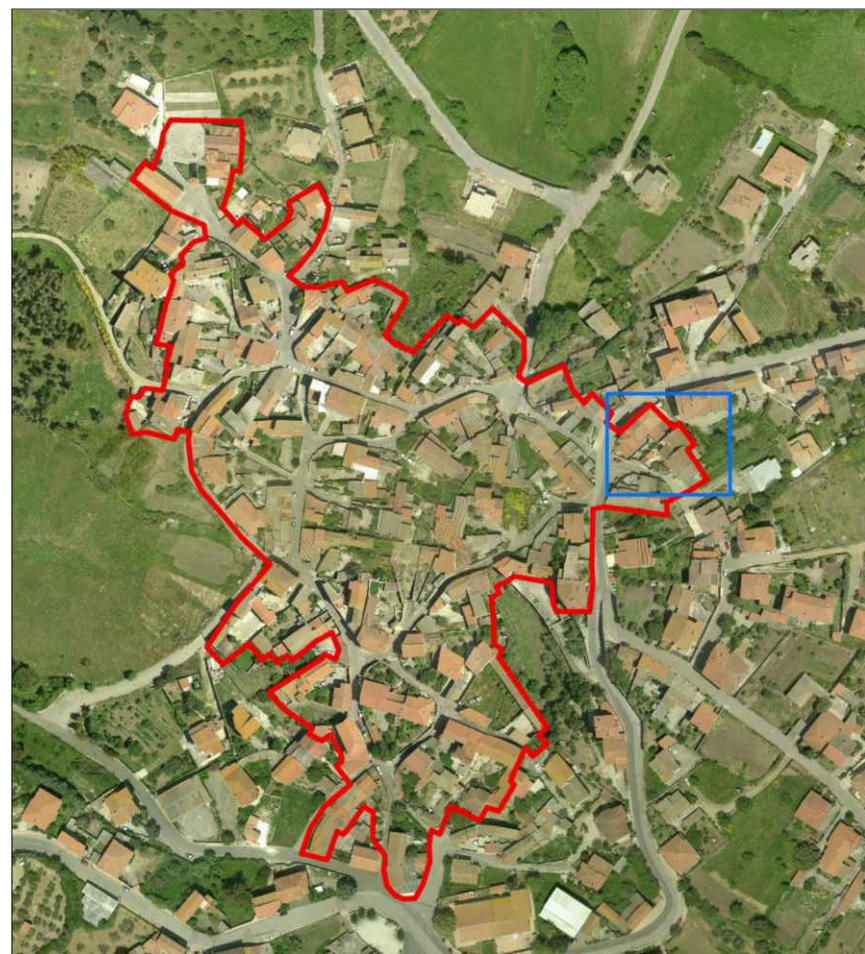

Isolato G su Ortofoto RAS 2010

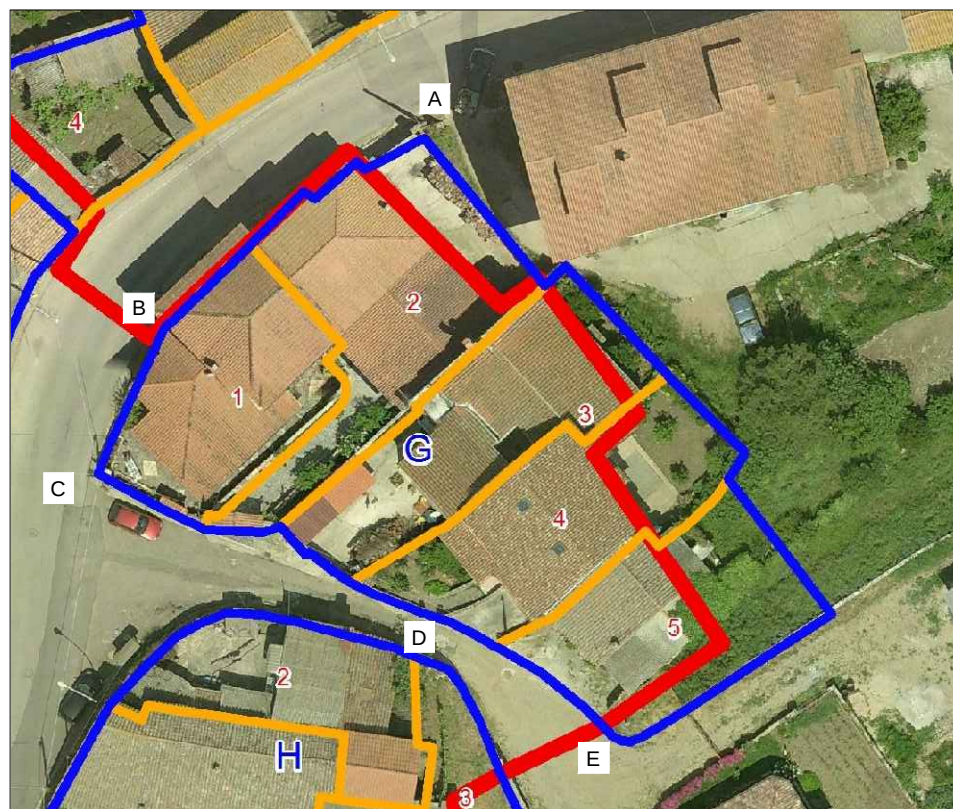

Profilo A-B

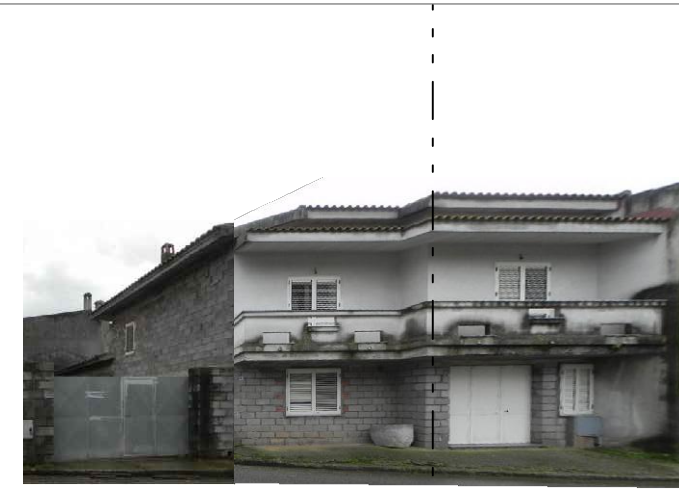


Rilievo fotografico

Via Risorgimento

Profilo B-C



Profilo C-D

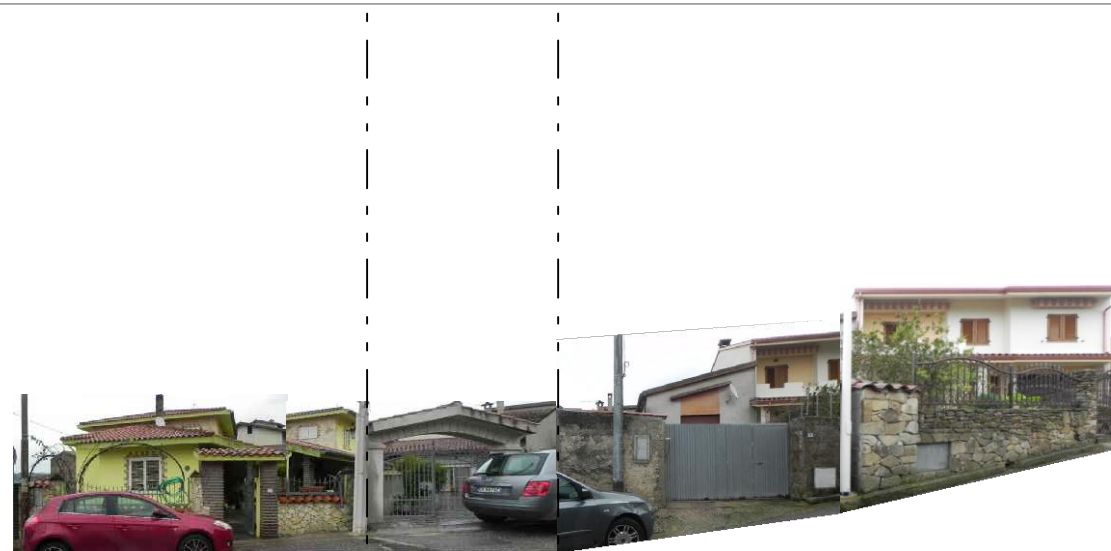


Via Risorgimento

Profilo D-E



Profili Stato Attuale

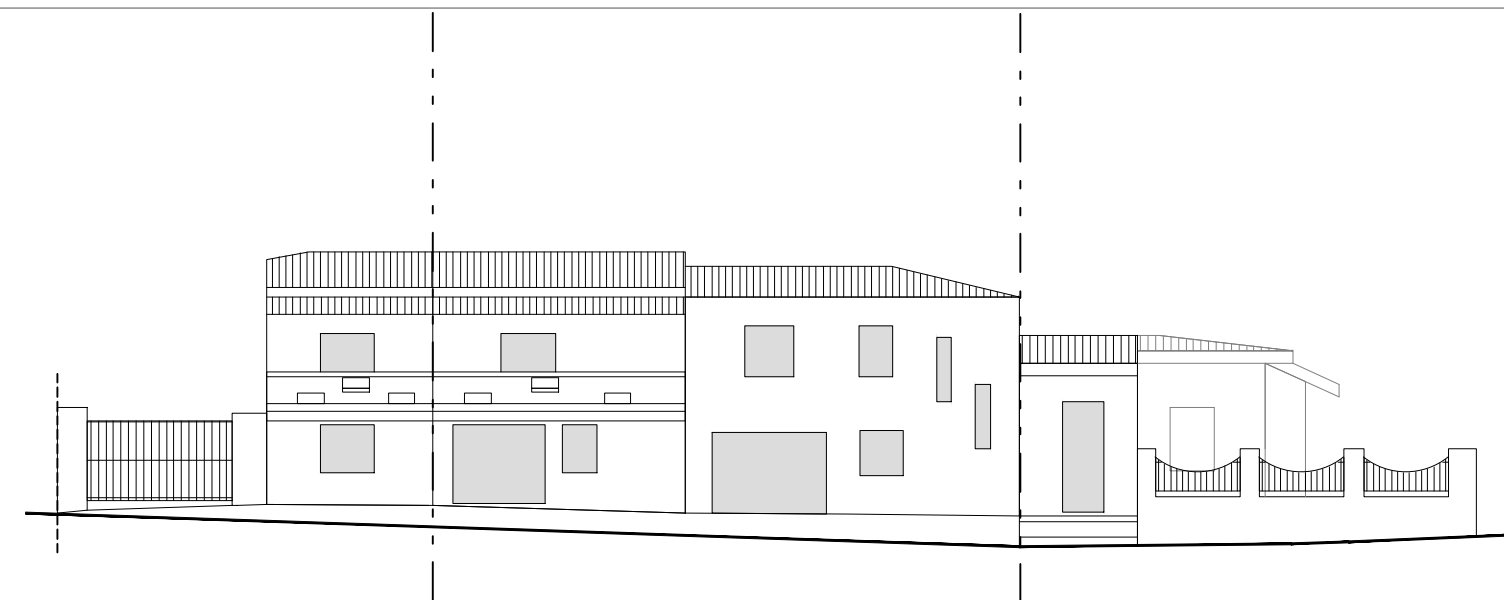

Profili Stato di Progetto

