COMUNE DI MOGORELLA

regione sardegna - provincia di oristano

visti

N.W.
N.E.
S.W.
S.E.
MOGORELLA
Ufficio
del
Piano

PIANO PARTICOLAREGGIATO DEL CENTRO MATRICE

(CENTRO DI ANTICA E PRIMA FORMAZIONE)

(zona "A" in adeguamento al P.P.R. - zone "B" interne al centro matrice)

PROFILI DEGLI ISOLATI

profili stradali dello stato di fatto e regolatori di progetto

ELABORATO 11.5	SCALA 1:200	ALLEGATO

emissione data MARZO 2017	adozione data 07 luglio 2016 Delib. C.C. N. 19/2016	revisione/riapprovazione data ___________ Delib. C.C. N. __________	approvazione definitiva data ___________ Delib. C.C. N. __________

AREA TECNICA - SERVIZIO URBANISTICA - UFFICIO DEL PIANO

Responsabile: Dott. Arch. Manuela Selis

Progetto: Sud Ovest Engineering S.r.l. - Cagliari

SOE
SUD OVEST ENGINEERING S.R.L.
Ingegneria
Architettura
Urbanistica
Ambiente
Territorio
Green energy
Consulting engineering
Servizi integrati di outsourcing
Engineering and contracting
Vale Marconi n. 87, 09131 CAGLIARI
Codice fiscale e partita IVA: 03454150925
Tel.: 070.8571341
Fax.: 070.8571341
sudovestengineering@gmail.com
soesrl@legalmail.it
www.sudovestengineering.it

Direttore Tecnico (art. 254 D.P.R. 207/2010)
Dott. Ing. Andrea Lostia

Progettista Responsabile: Dott. Ing. ANDREA LOSTIA

Unità Operativa: Dott. Ing. Andrea Lostia
Dott. Geol. Tiziana Carrus
Ing. iunior Giuseppe Sulis
Dott. Arch. Stefania Mascia
Tecnico GIS Giuseppe Monni

progetto di proprietà della Sud Ovest Engineering S.r.l., è vietata la riproduzione, l'utilizzo del contenuto e/o la cessione a terzi senza autorizzazione scritta ai sensi di legge

Localizzazione Isolato

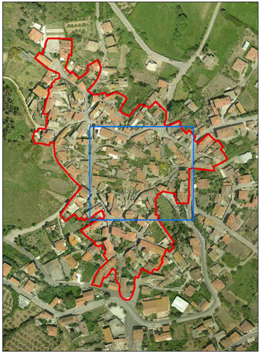

Isolato F su Ortofoto RAS 2010

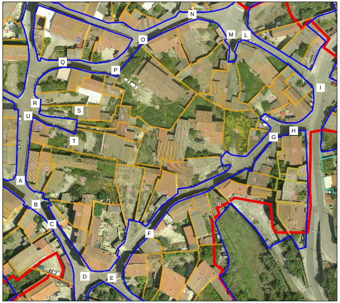

Profilo A-B
Profilo B-C
Profilo C-D

Rilievo fotografico

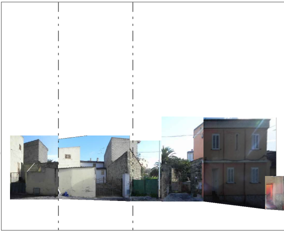

Via Vittorio Emanuele

Profili Stato Attuale

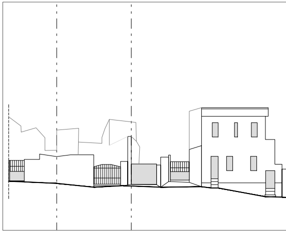

Profili Stato di Progetto

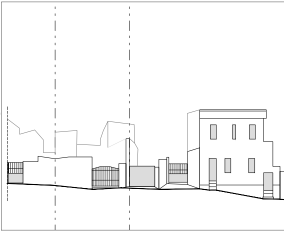

Profilo D-E Profilo E-F

Profilo F-G

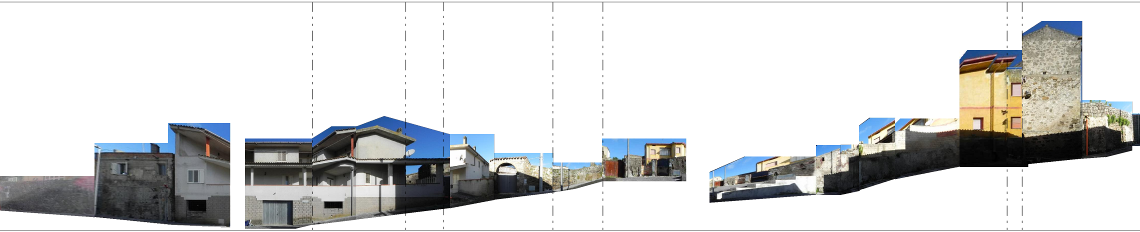

Via Portico

Via Portico

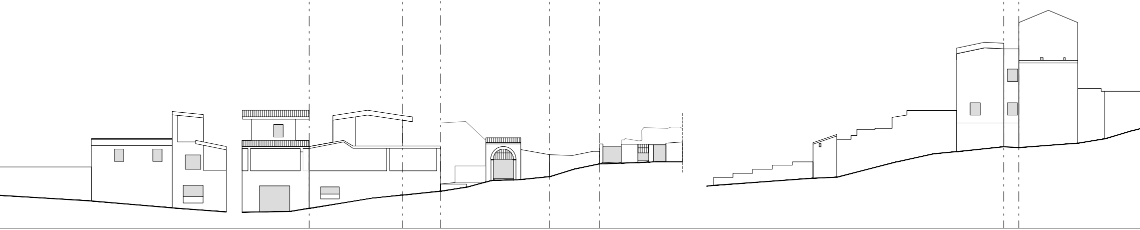

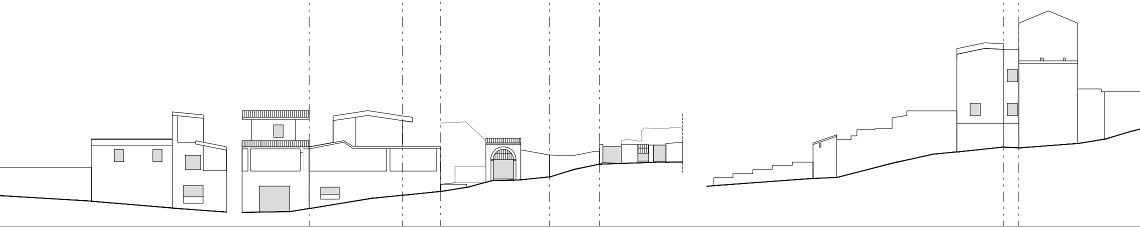

Profilo G-H Profilo H-I Profilo I-L

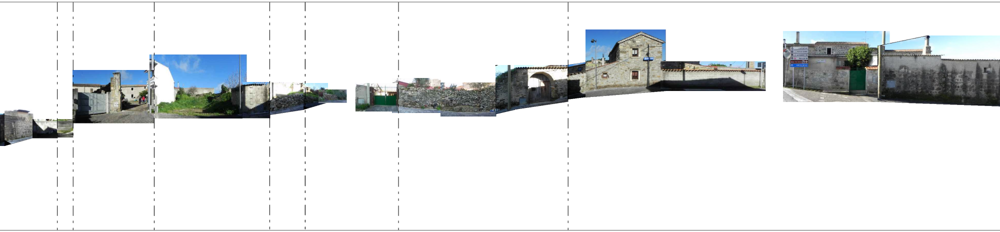

Via Portico Via Valenza

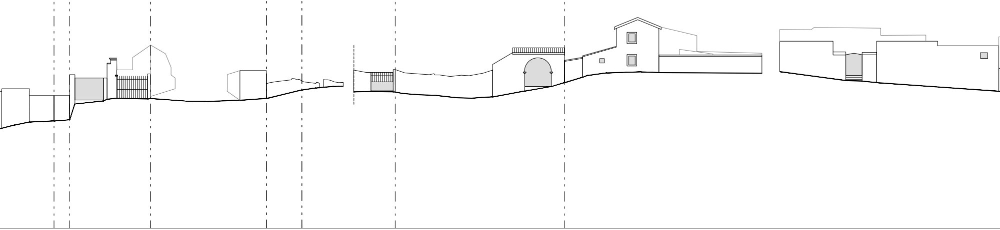

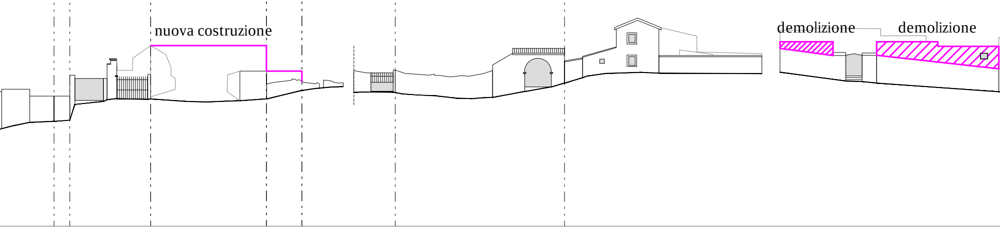

Profilo L-M

Profilo M-N

Profilo O-P

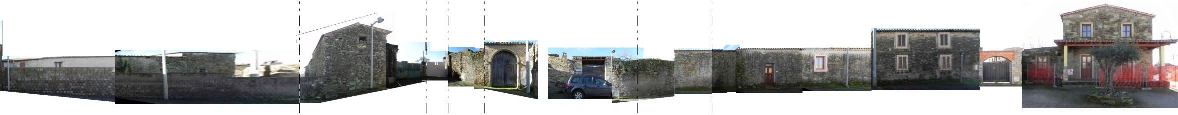

Piazza Italia

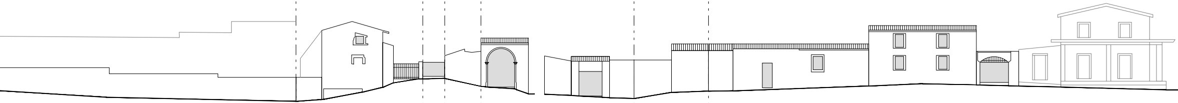

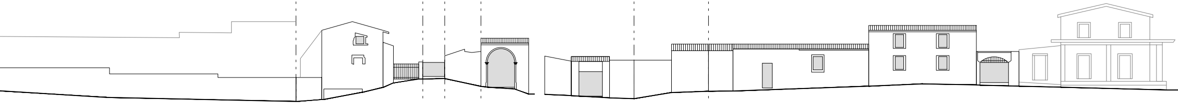

Profilo P-Q

Profilo Q-R

Profilo R-S

Profilo S-T

Profilo T-U

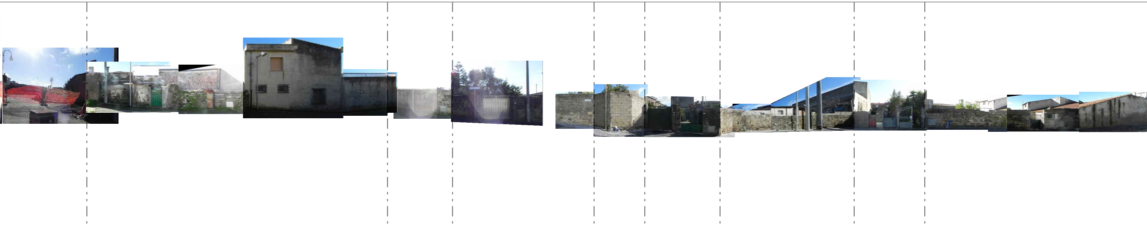

Via Valenza

Via Vittorio Emanuele

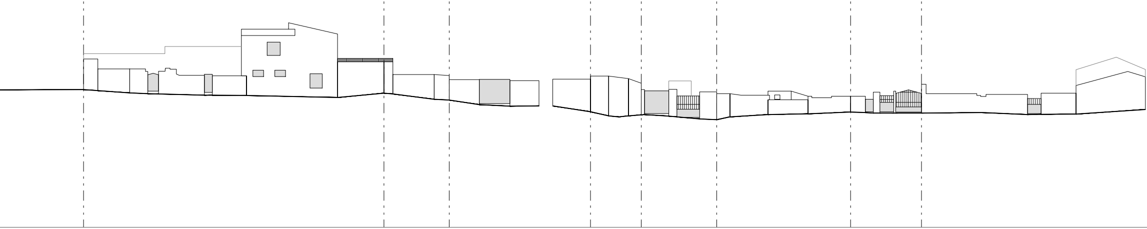

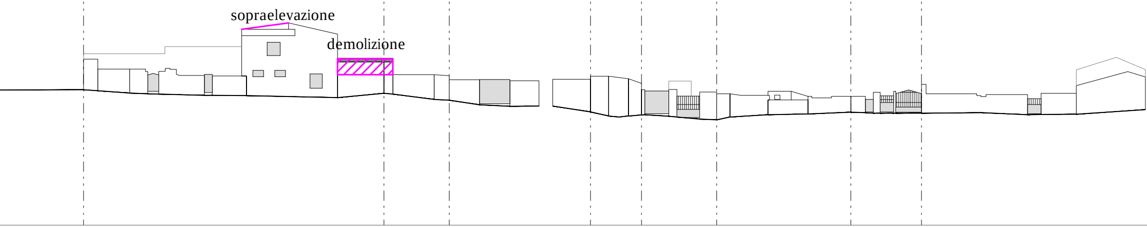

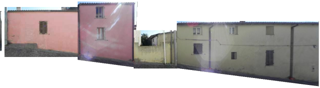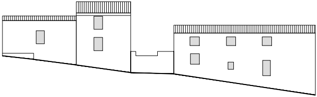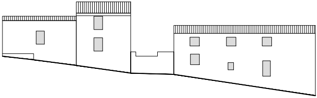Profilo U-A