


regione sardegna - provincia di oristano



PROFILI DEGLI ISOLATI


AREA TECNICA - SERVIZIO URBANISTICA - UFFICIO DEL PIANO	
Responsabile: Dott. Arch. Manuela Selis	Progetto: Sud Ovest Engineering S.r.l. - Cagliari

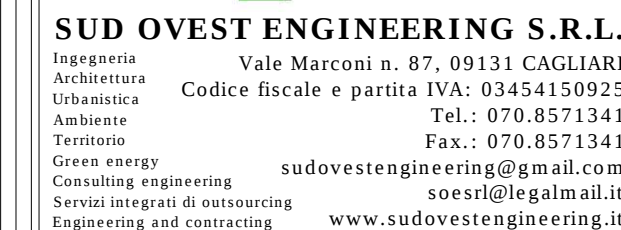


Unità Operativa: Dott. Ing. Andrea Lostia
Dott. Geol. Tiziana Carrus
Ing. junior Giuseppe Sulis
Dott. Arch. Stefania Mascia
Tecnico GIS Giuseppe Monni

prodotto di proprietà della Sud West Engineering S.r.l. è vietata la riproduzione, l'utilizzo del contenuto e/o la cessione a terzi senza autorizzazione scritta ai sensi di legge.

Localizzazione Isolato

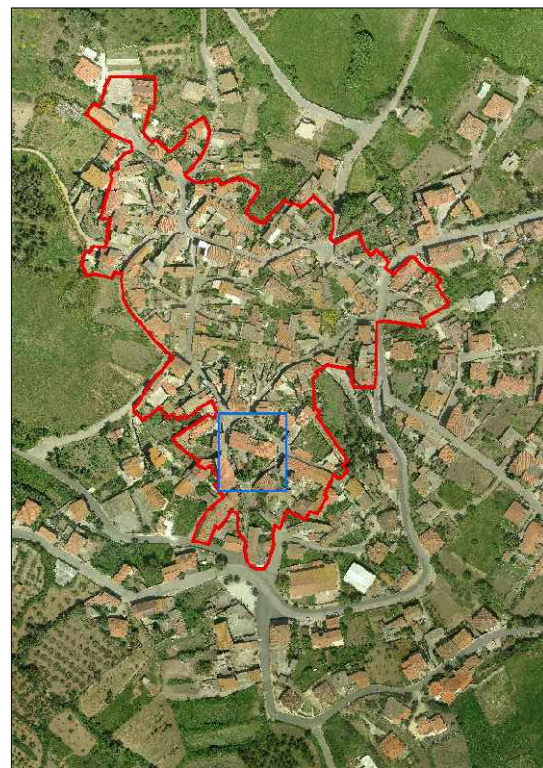

Isolato L su Ortofoto RAS 2010

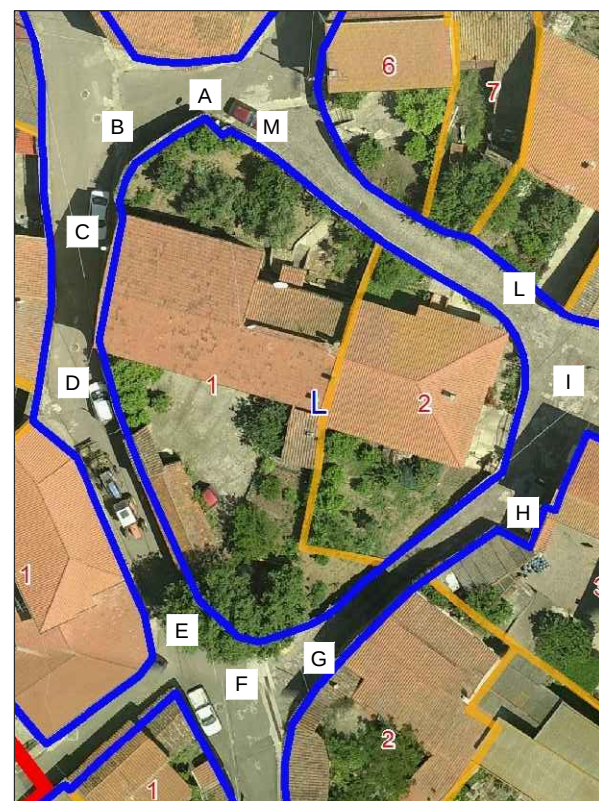

Profilo A-B

Profilo B-C

Profilo C-D Profilo D-E

Profilo E-F


F-G

G-H

Profilo H-I

Profilo D-E

Profilo L-M

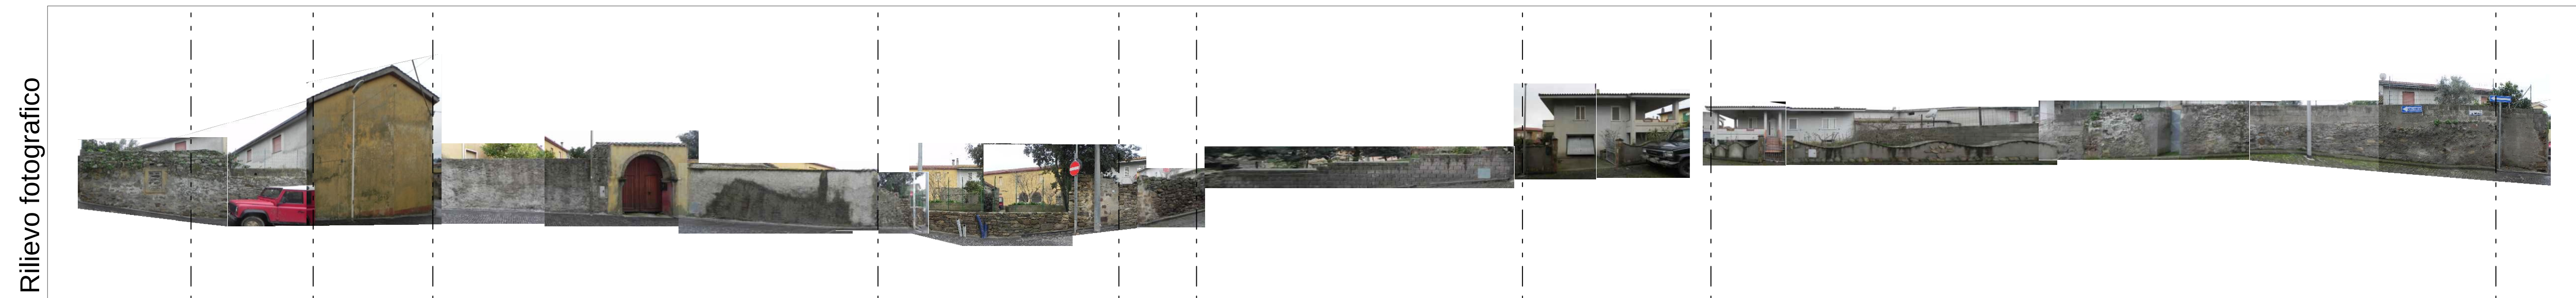


Vico G. Deledda

Vico G. Deledda

Via G. Deledda

Via Dante

Profili Stato Attuale

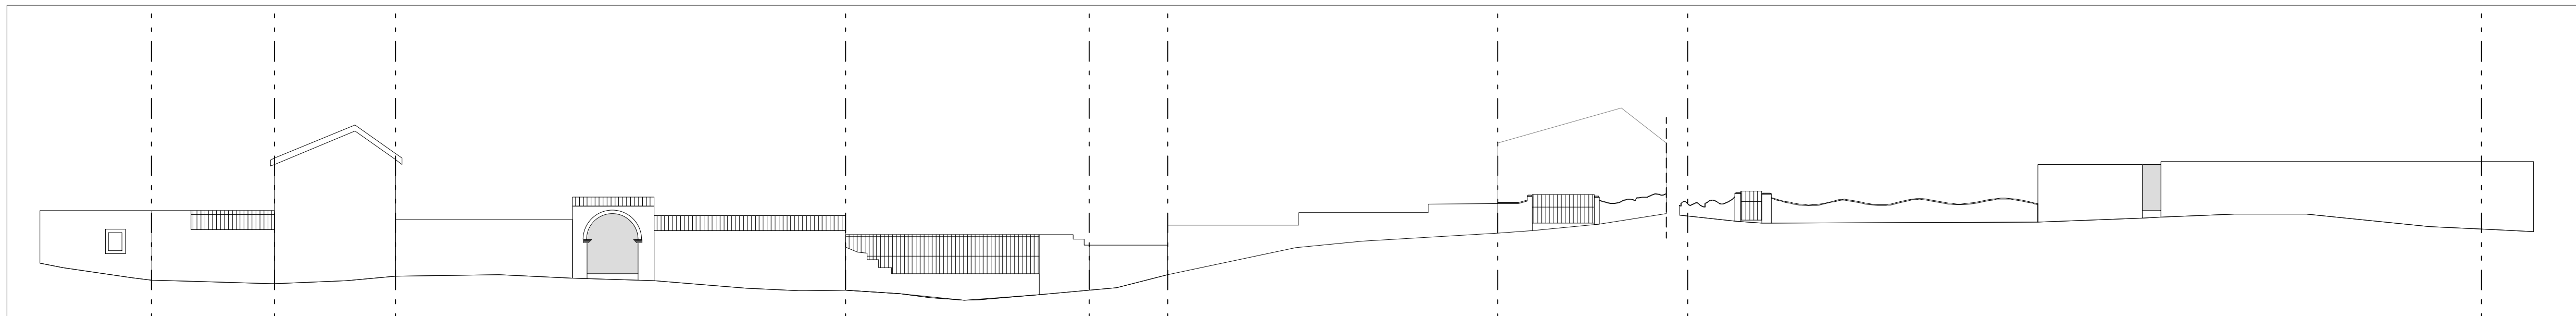

Profili Stato di Progetto

