

COMUNE DI MOGORELLA

regione sardegna - provincia di oristano

visti



PIANO PARTICOLAREGGIATO DEL CENTRO MATRICE

(CENTRO DI ANTICA E PRIMA FORMAZIONE)

(zona "A" in adeguamento al P.P.R. - zone "B" interne al centro matrice)

PROFILI DEGLI ISOLATI profili stradali dello stato di fatto e regolatori di progetto

ELABORATO		SCALA		ALLEGATO	
11.12		1:200			
emissione		adozione		revisione/riapprovazione	
data MARZO 2017		data 07 luglio 2016		data _____	
Delib. C.C. N. 19/2016		Delib. C.C. N. _____		Delib. C.C. N. _____	
				approvazione definitiva	
				data _____	
				Delib. C.C. N. _____	

AREA TECNICA - SERVIZIO URBANISTICA - UFFICIO DEL PIANO
Responsabile: Dott. Arch. Manuela Selis Progetto: Sud Ovest Engineering S.r.l. - Cagliari

SOE

SUD OVEST ENGINEERING S.R.L.

Ingegneria
Architettura
Urbanistica
Ambiente
Territorio
Green energy
Consulting engineering
Servizi integrati di outsourcing
Engineering and contracting
Vale Marconi n. 87, 09131 CAGLIARI
Codice fiscale e partita IVA: 03454150925
Tel.: 070.8571341
Fax.: 070.8571341
sudovestengineering@gmail.com
soesrl@legaimail.it
www.sudovestengineering.it


Progettista Responsabile: Dott. Ing. ANDREA LOSTIA

Unità Operativa: Dott. Ing. Andrea Lostia
Dott. Geol. Tiziana Carrus
Ing. iunior Giuseppe Sulis
Dott. Arch. Stefania Mascia
Tecnico GIS Giuseppe Monni


Direttore Tecnico (art. 254 D.P.R. 207/2010)
Dott. Ing. Andrea Lostia

progetto di proprietà della Sud Ovest Engineering S.r.l., è vietata la riproduzione, l'utilizzo del contenuto o/o la cessione a terzi senza autorizzazione scritta ai sensi di legge

Localizzazione Isolato

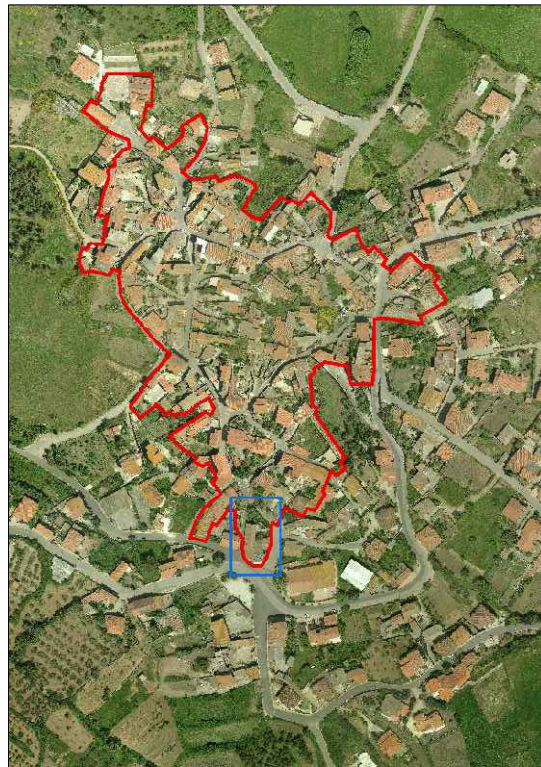

Isolato N su Ortofoto RAS 2010

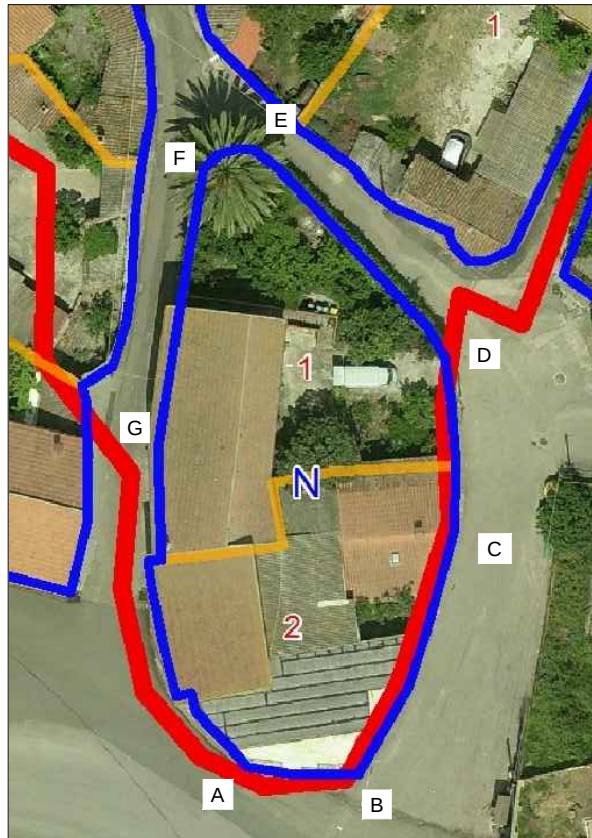

Profilo A-B



Via Villaurbana



Rilievo fotografico


Profili Stato Attuale

Profili Stato di Progetto

Profilo B-C



Via Vittorio Emanuele

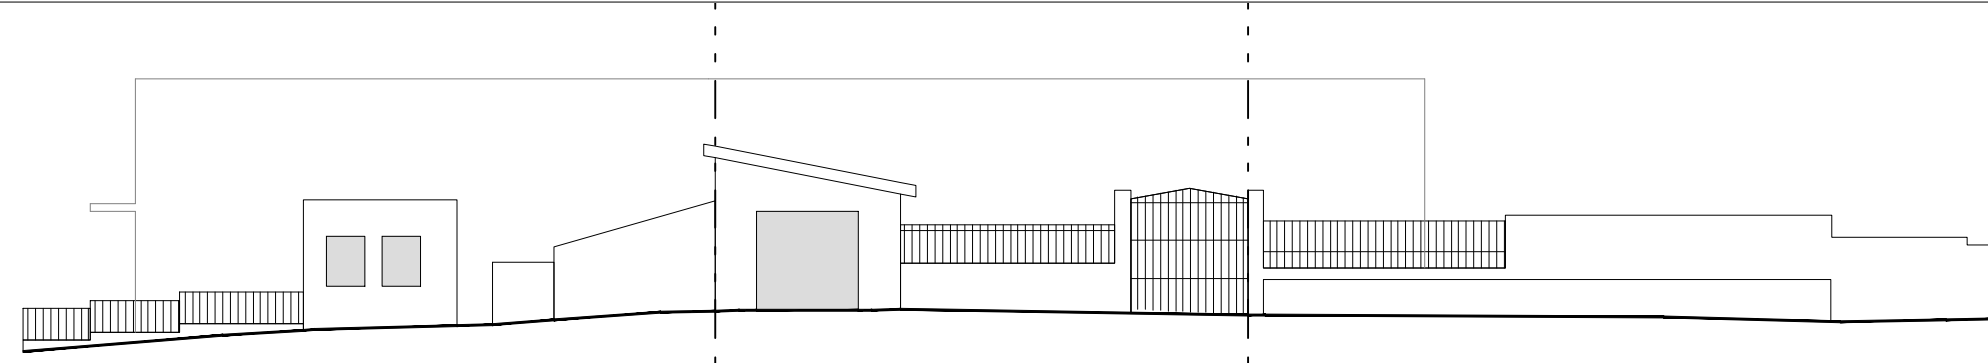

Profilo C-D



Profilo D-E



Profilo E-F



Profilo F-G



Profilo G-A



Via Mannu

