


COMUNE DI MOGORELLA  
regione sardegna - provincia di oristano

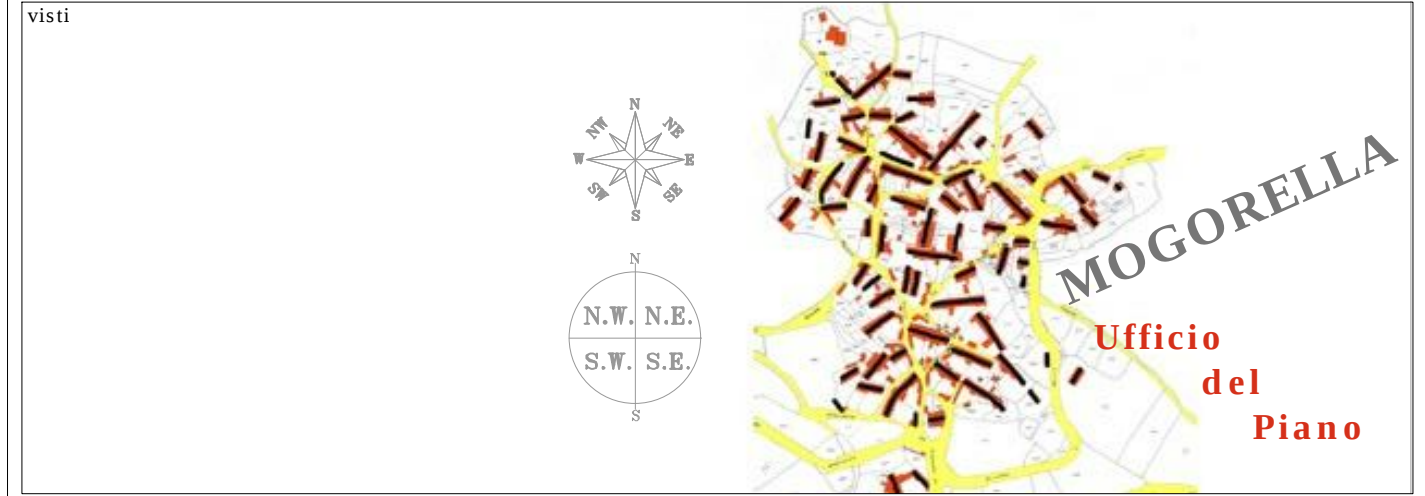

PIANO PARTICOLAREGGIATO  
DEL CENTRO MATRICE  
(CENTRO DI ANTICA E PRIMA FORMAZIONE)  
(zona "A" in adeguamento al P.P.R. - zone "B" interne al centro matrice)

PROFILI DEGLI ISOLATI  
profili stradali dello stato di fatto e regolatori di progetto

|                 |                        |                          |                         |          |
|-----------------|------------------------|--------------------------|-------------------------|----------|
| ELABORATO       | 11.14                  | SCALA                    | 1:200                   | ALLEGATO |
| emissione       | adozione               | revisione/riapprovazione | approvazione definitiva |          |
| data MARZO 2017 | data 07 luglio 2016    | data _____               | data _____              |          |
|                 | Delib. C.C. N. 19/2016 | Delib. C.C. N. _____     | Delib. C.C. N. _____    |          |

AREA TECNICA - SERVIZIO URBANISTICA - UFFICIO DEL PIANO  
Responsabile: Dott. Arch. Manuela Selis      Progetto: Sud Ovest Engineering S.r.l. - Cagliari


**SOE**  
SUD OVEST ENGINEERING S.R.L.  
Via Garibaldi n. 87 - 09131 CAGLIARI  
Codice fiscale e partita IVA: 03454150925  
Tel.: 070.8571341  
Fax.: 070.8571341  
sudovestengineering@gmail.com  
soesrl@legalmail.it  
www.sudovestengineering.it  
Direttore Tecnico  
Dott. Ing. Andrea Lostia

Progettista Responsabile: Dott. Ing. ANDREA LOSTIA  
Unità Operativa: Dott. Ing. Andrea Lostia  
Dott. Geol. Tiziana Carrus  
Ing. Iunior Giuseppe Sulis  
Dott. Arch. Stefania Mascia  
Tecnico GIS Giuseppe Monni

Localizzazione Isolato




Isolato P su Ortofoto RAS 2010

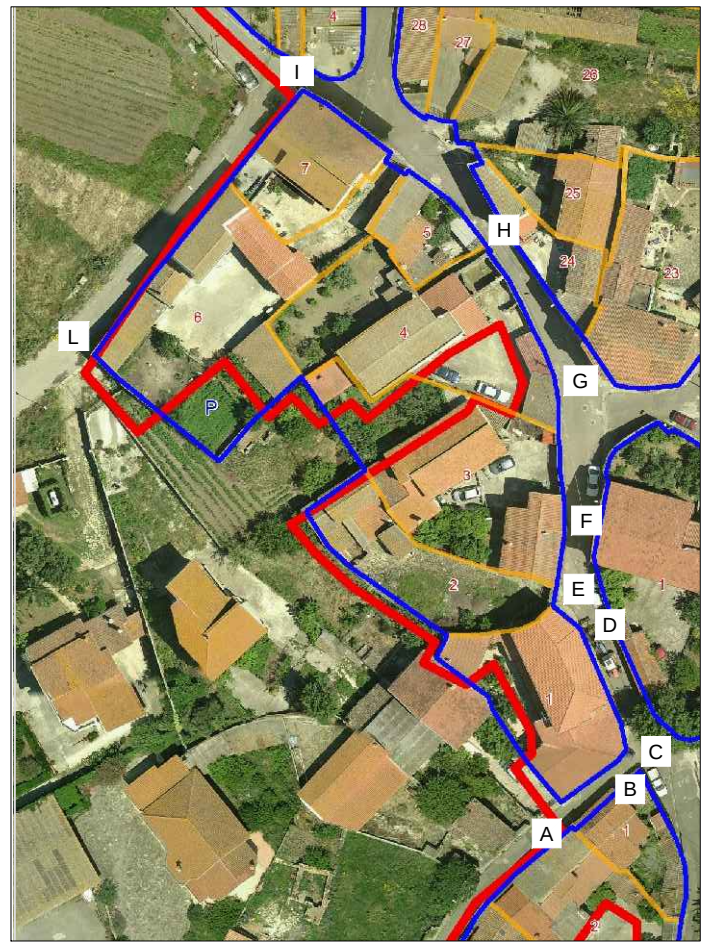


Profilo A-B-C



Via Mannu

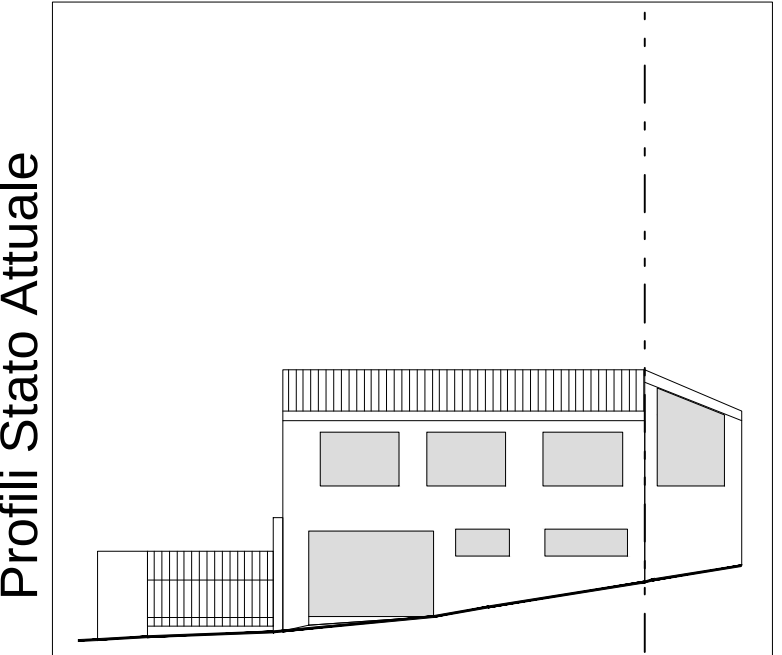

Profili Stato di Progetto

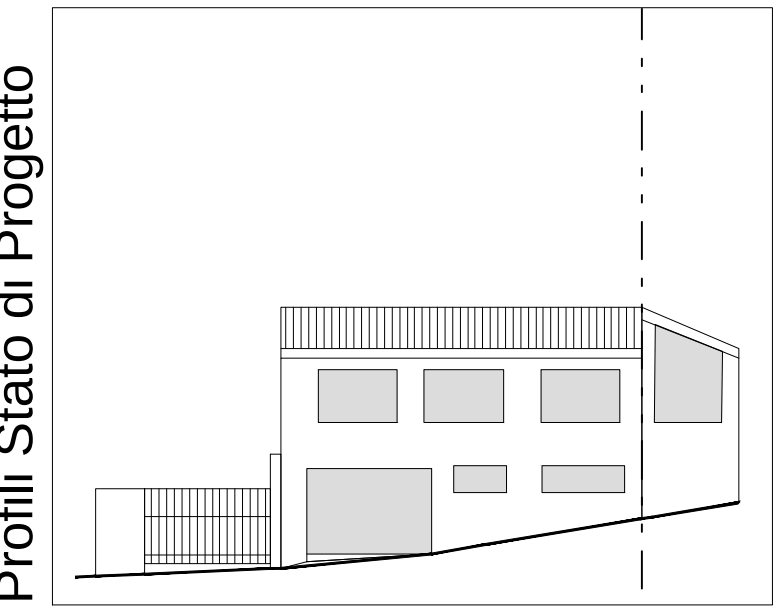



Profilo C-D





Via Vittorio Emanuele





D-E

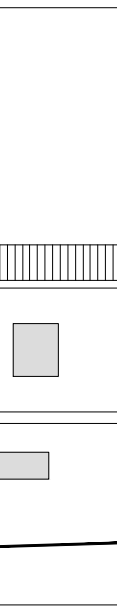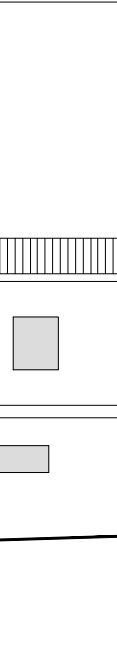




Profilo E-F

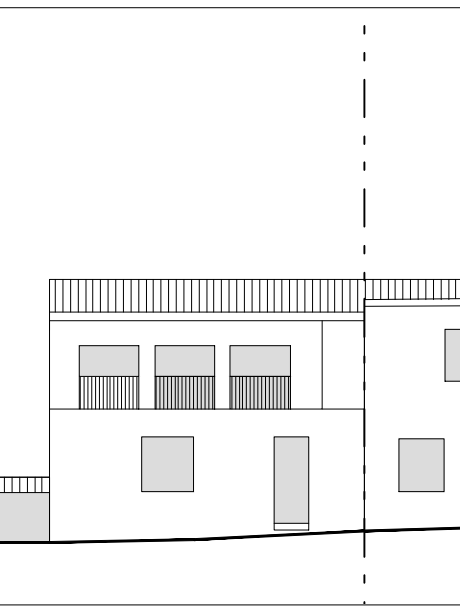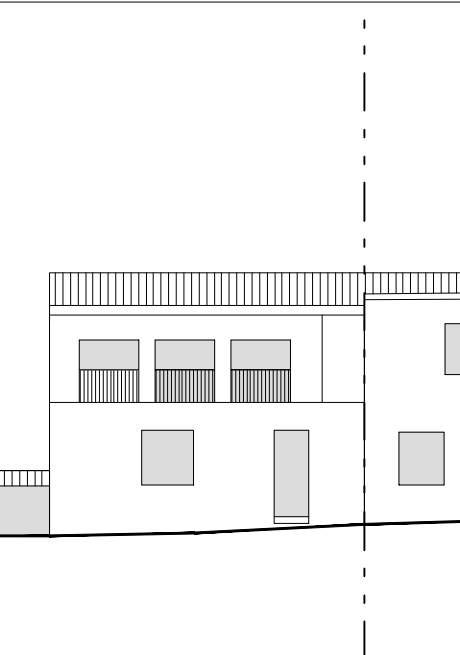



Profilo F-G

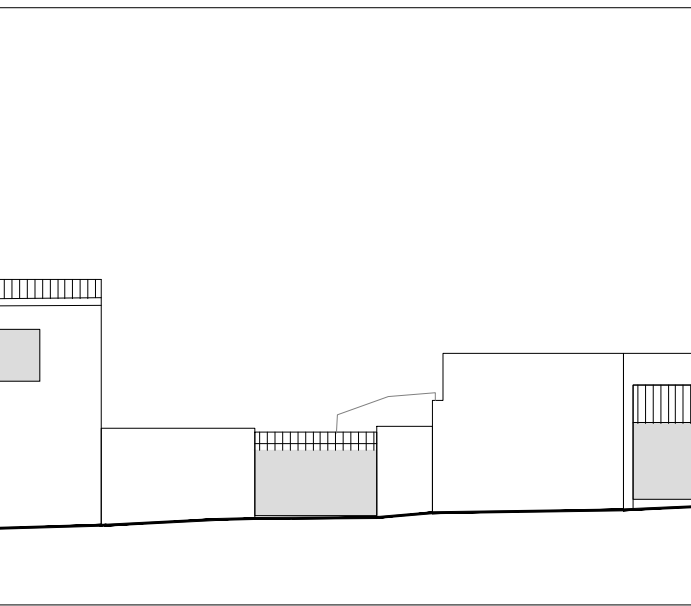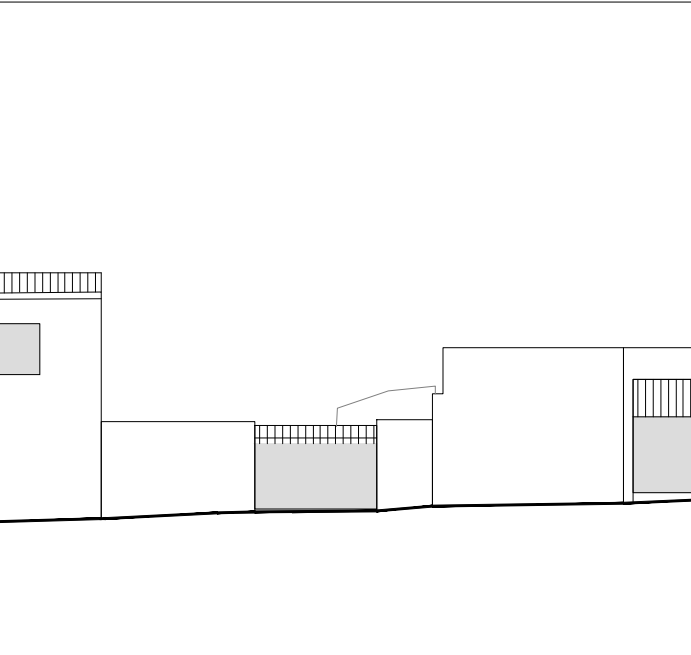

Profilo G-H

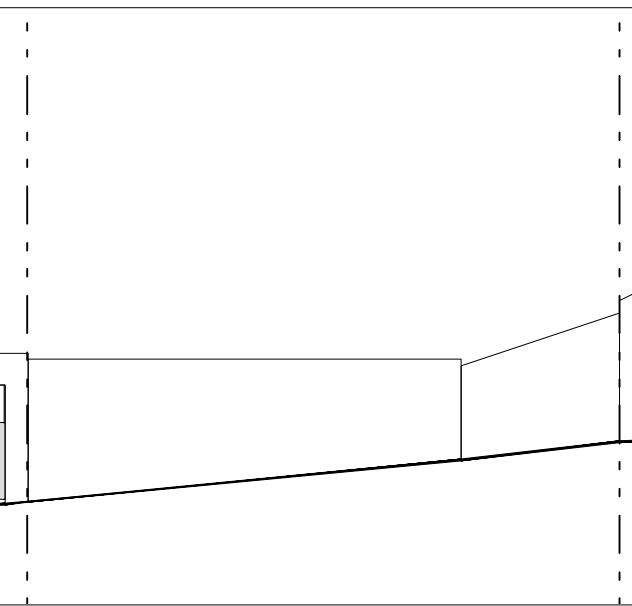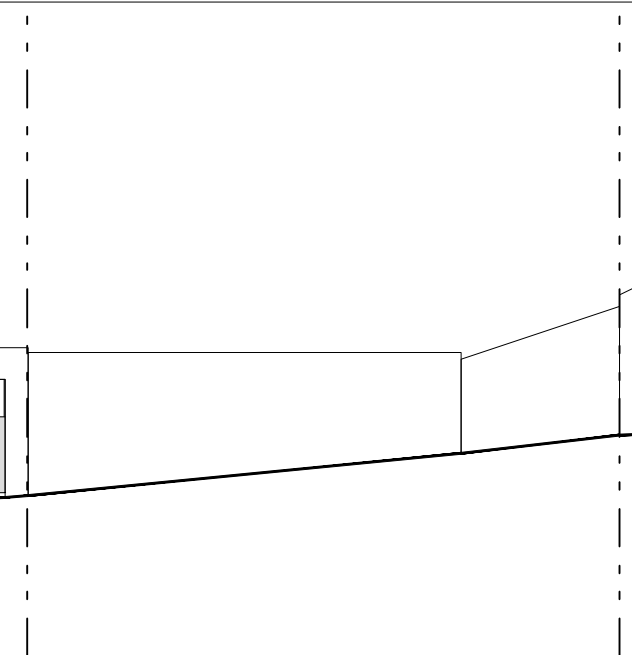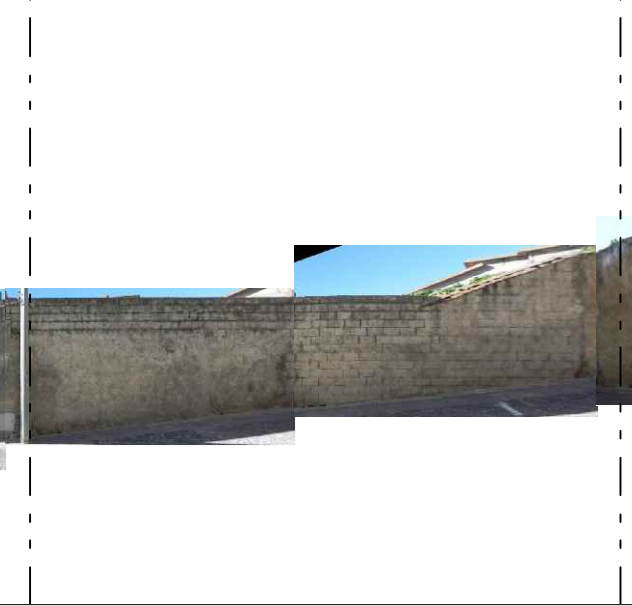

Profilo H-I

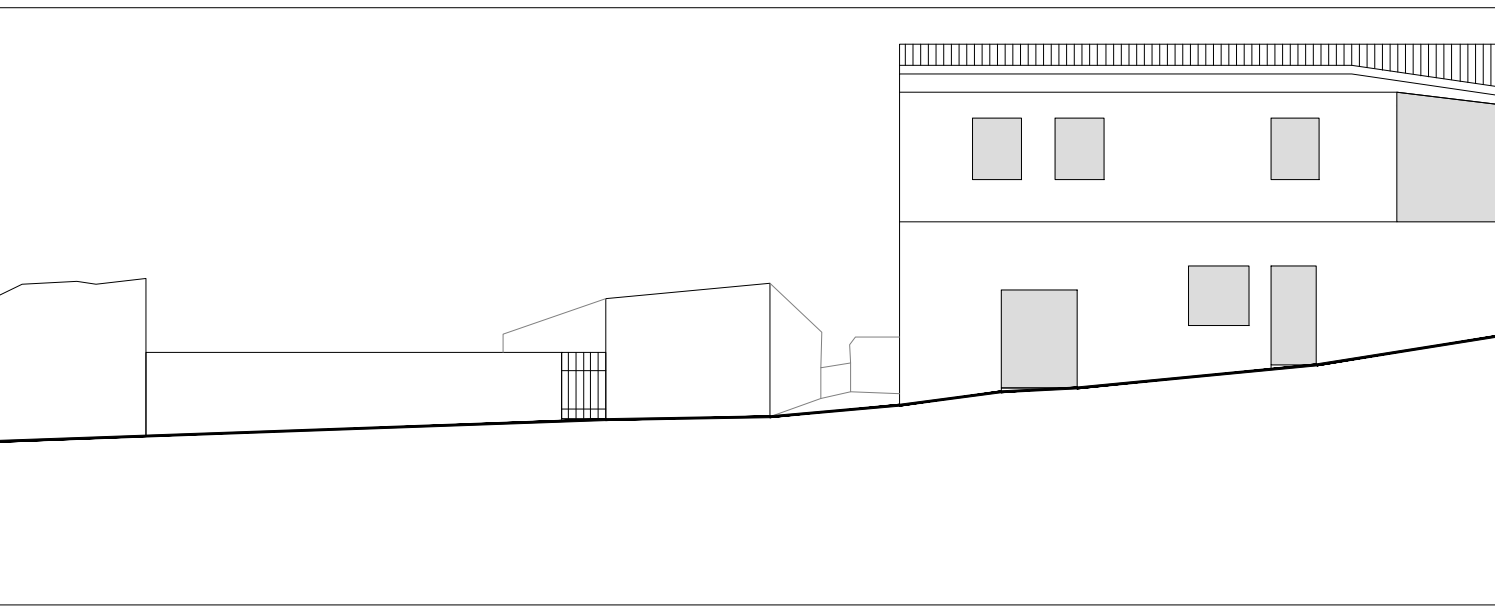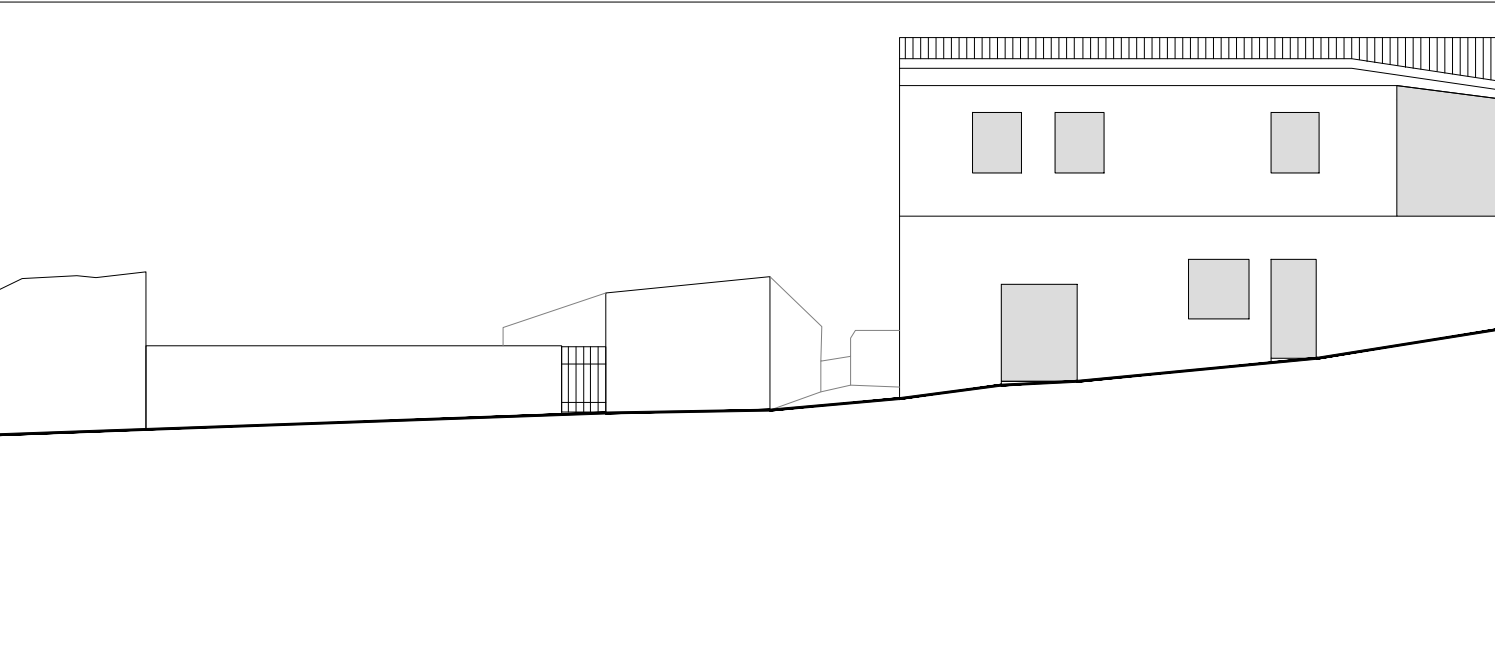

Profilo I-L



Via (senza nome)

