


CIPPO DEL PATRIARCA BERTRANDO

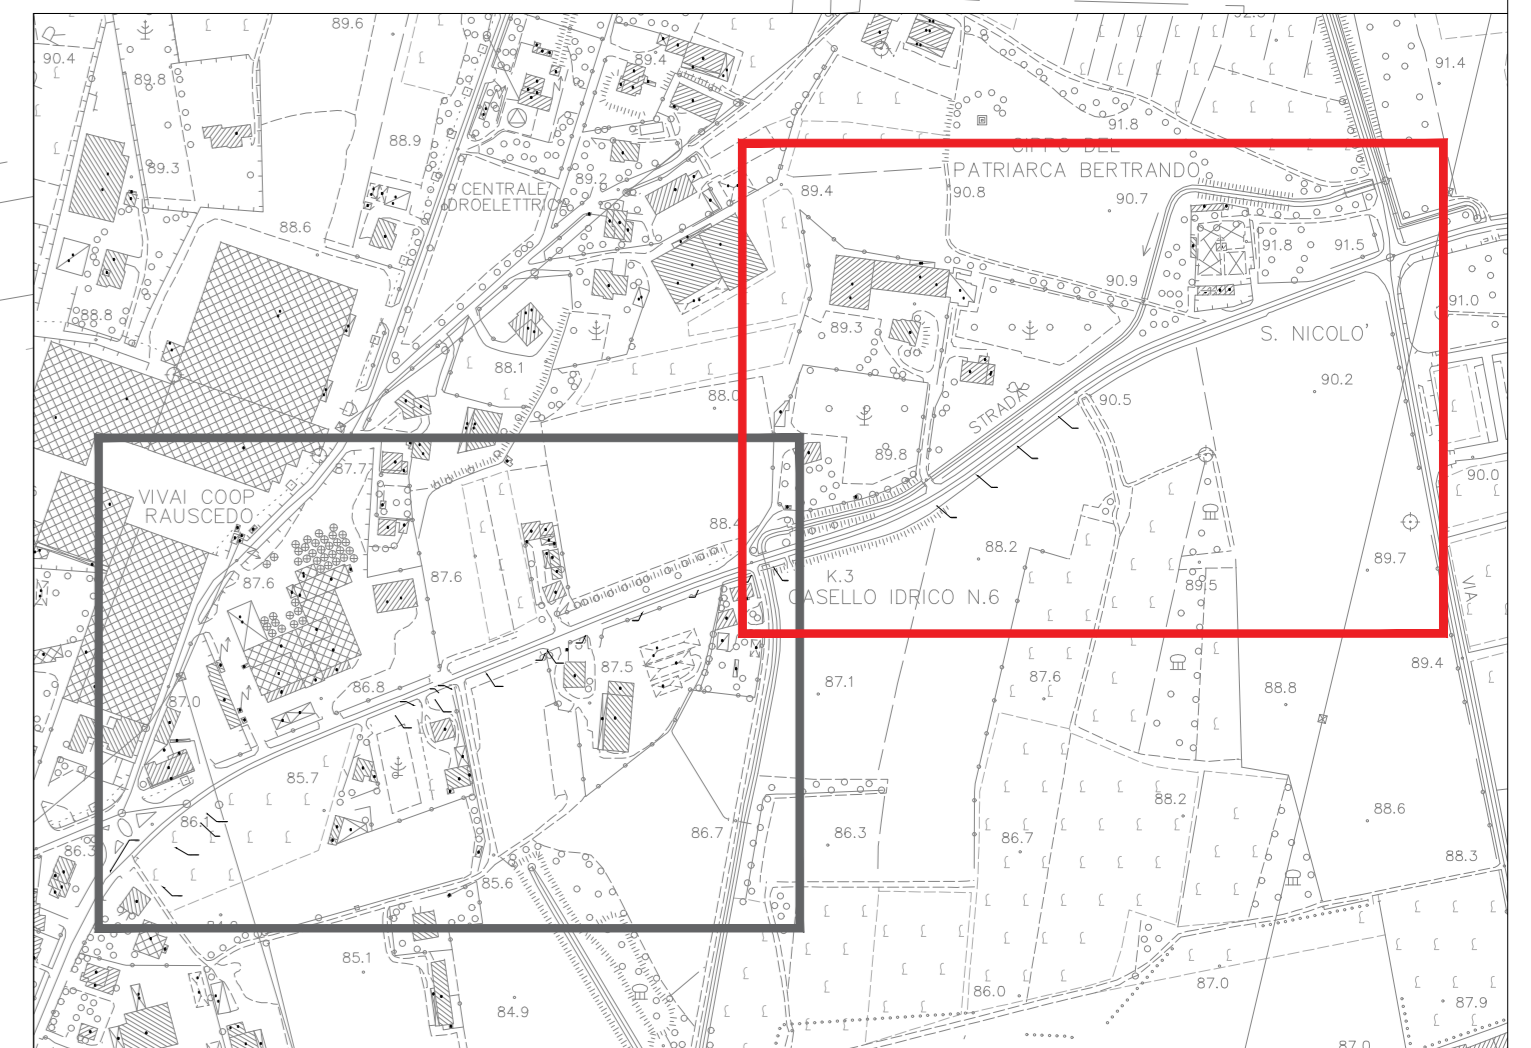

- LEGENDA RILIEVO**
- POZZETTO GENERICO
 - POZZETTO GENERICO CIRCOLARE (Ø 67)
 - POZZETTO FOGNATURA CIRCOLARE (Ø 67)
 - CADITOIA
 - POZZETTO ILLUMINAZIONE
 - POZZETTO ENEL
 - POZZETTO TELECOM
 - POZZETTO ACQUEDOTTO
 - PALO ILLUMINAZIONE
 - PALO ENEL
 - PALO TELECOM
 - ORANTE
 - ALBERO (LANTIFOLIA)
 - CAPSALDO
 - RETE CONSORTILE CANALETTA
 - RETE CONSORTILE TUBAZIONE
 - RETE ACQUEDOTTO
 - RETE SMALTIMENTO ACQUE METEORICHE
 - LINEA AEREA ENEL
 - LINEA INTERRATA ILLUMINAZIONE PUBBLICA
 - LINEA AEREA TELECOM
 - LINEA INTERRATA TELECOM
 - QUADRO TELECOM
 - CASSETTA CONTATORE GAS

localizzazione

REGIONE FRIULI VENEZIA GIULIA
PROVINCIA DI PORDENONE
COMUNE DI SAN GIORGIO DELLA RICHINVELDA

tabella

A.03.2

committente

AMMINISTRAZIONE COMUNALE DI SAN GIORGIO DELLA RICHINVELDA

lavoro

MESSA IN SICUREZZA E VALORIZZAZIONE DI VIABILITA' COMUNALE IN VIA DEL SILE
CUP: E15F2300070006 - CIG: B6EAEAF6E6
FATTIBILITA' TECNICA ECONOMICA

oggetti

STATO DI FATTO
RETI TECNOLOGICHE E INTERFERENZE 2/2

scala 1:500

responsabile di progetto

S.c.r.l. COOPROGETTI
 ingegneria
 urbanistica
 ambiente
 architettura
 ricerca

gruppo di progettazione

PROGETTO INFRASTRUTTURALE
 ing. Giuseppe Ligammi
 PROGETTO STRUTTURALE
 ing. Giacomo Casati
 AMBIENTE
 arch. Massimo Fidele
 COORD. SICUREZZA
 arch. Natasha Masul

ambito progettato

PROGETTO INFRASTRUTTURALE
 ing. Giuseppe Ligammi

collaborazione e aspetti specialistici

data progetto	rev	data	motivo	referenti
Dicembre 2025	1	02/2025	VALIDAZIONE	redatto FRS
	2	04/2025	CONFERENZA DEI SERVIZI	controllo: PUG archivio: 2025P_TA03.2_RZ

Sede
 Via Montebello n. 10/C
 33170 Pordenone
 Telefono 0434-21085
 Telex 0434-520336
 E-mail info@cooprogetti.it

C.C.I.A.A. PN 19601
 P.IVA 00170010698