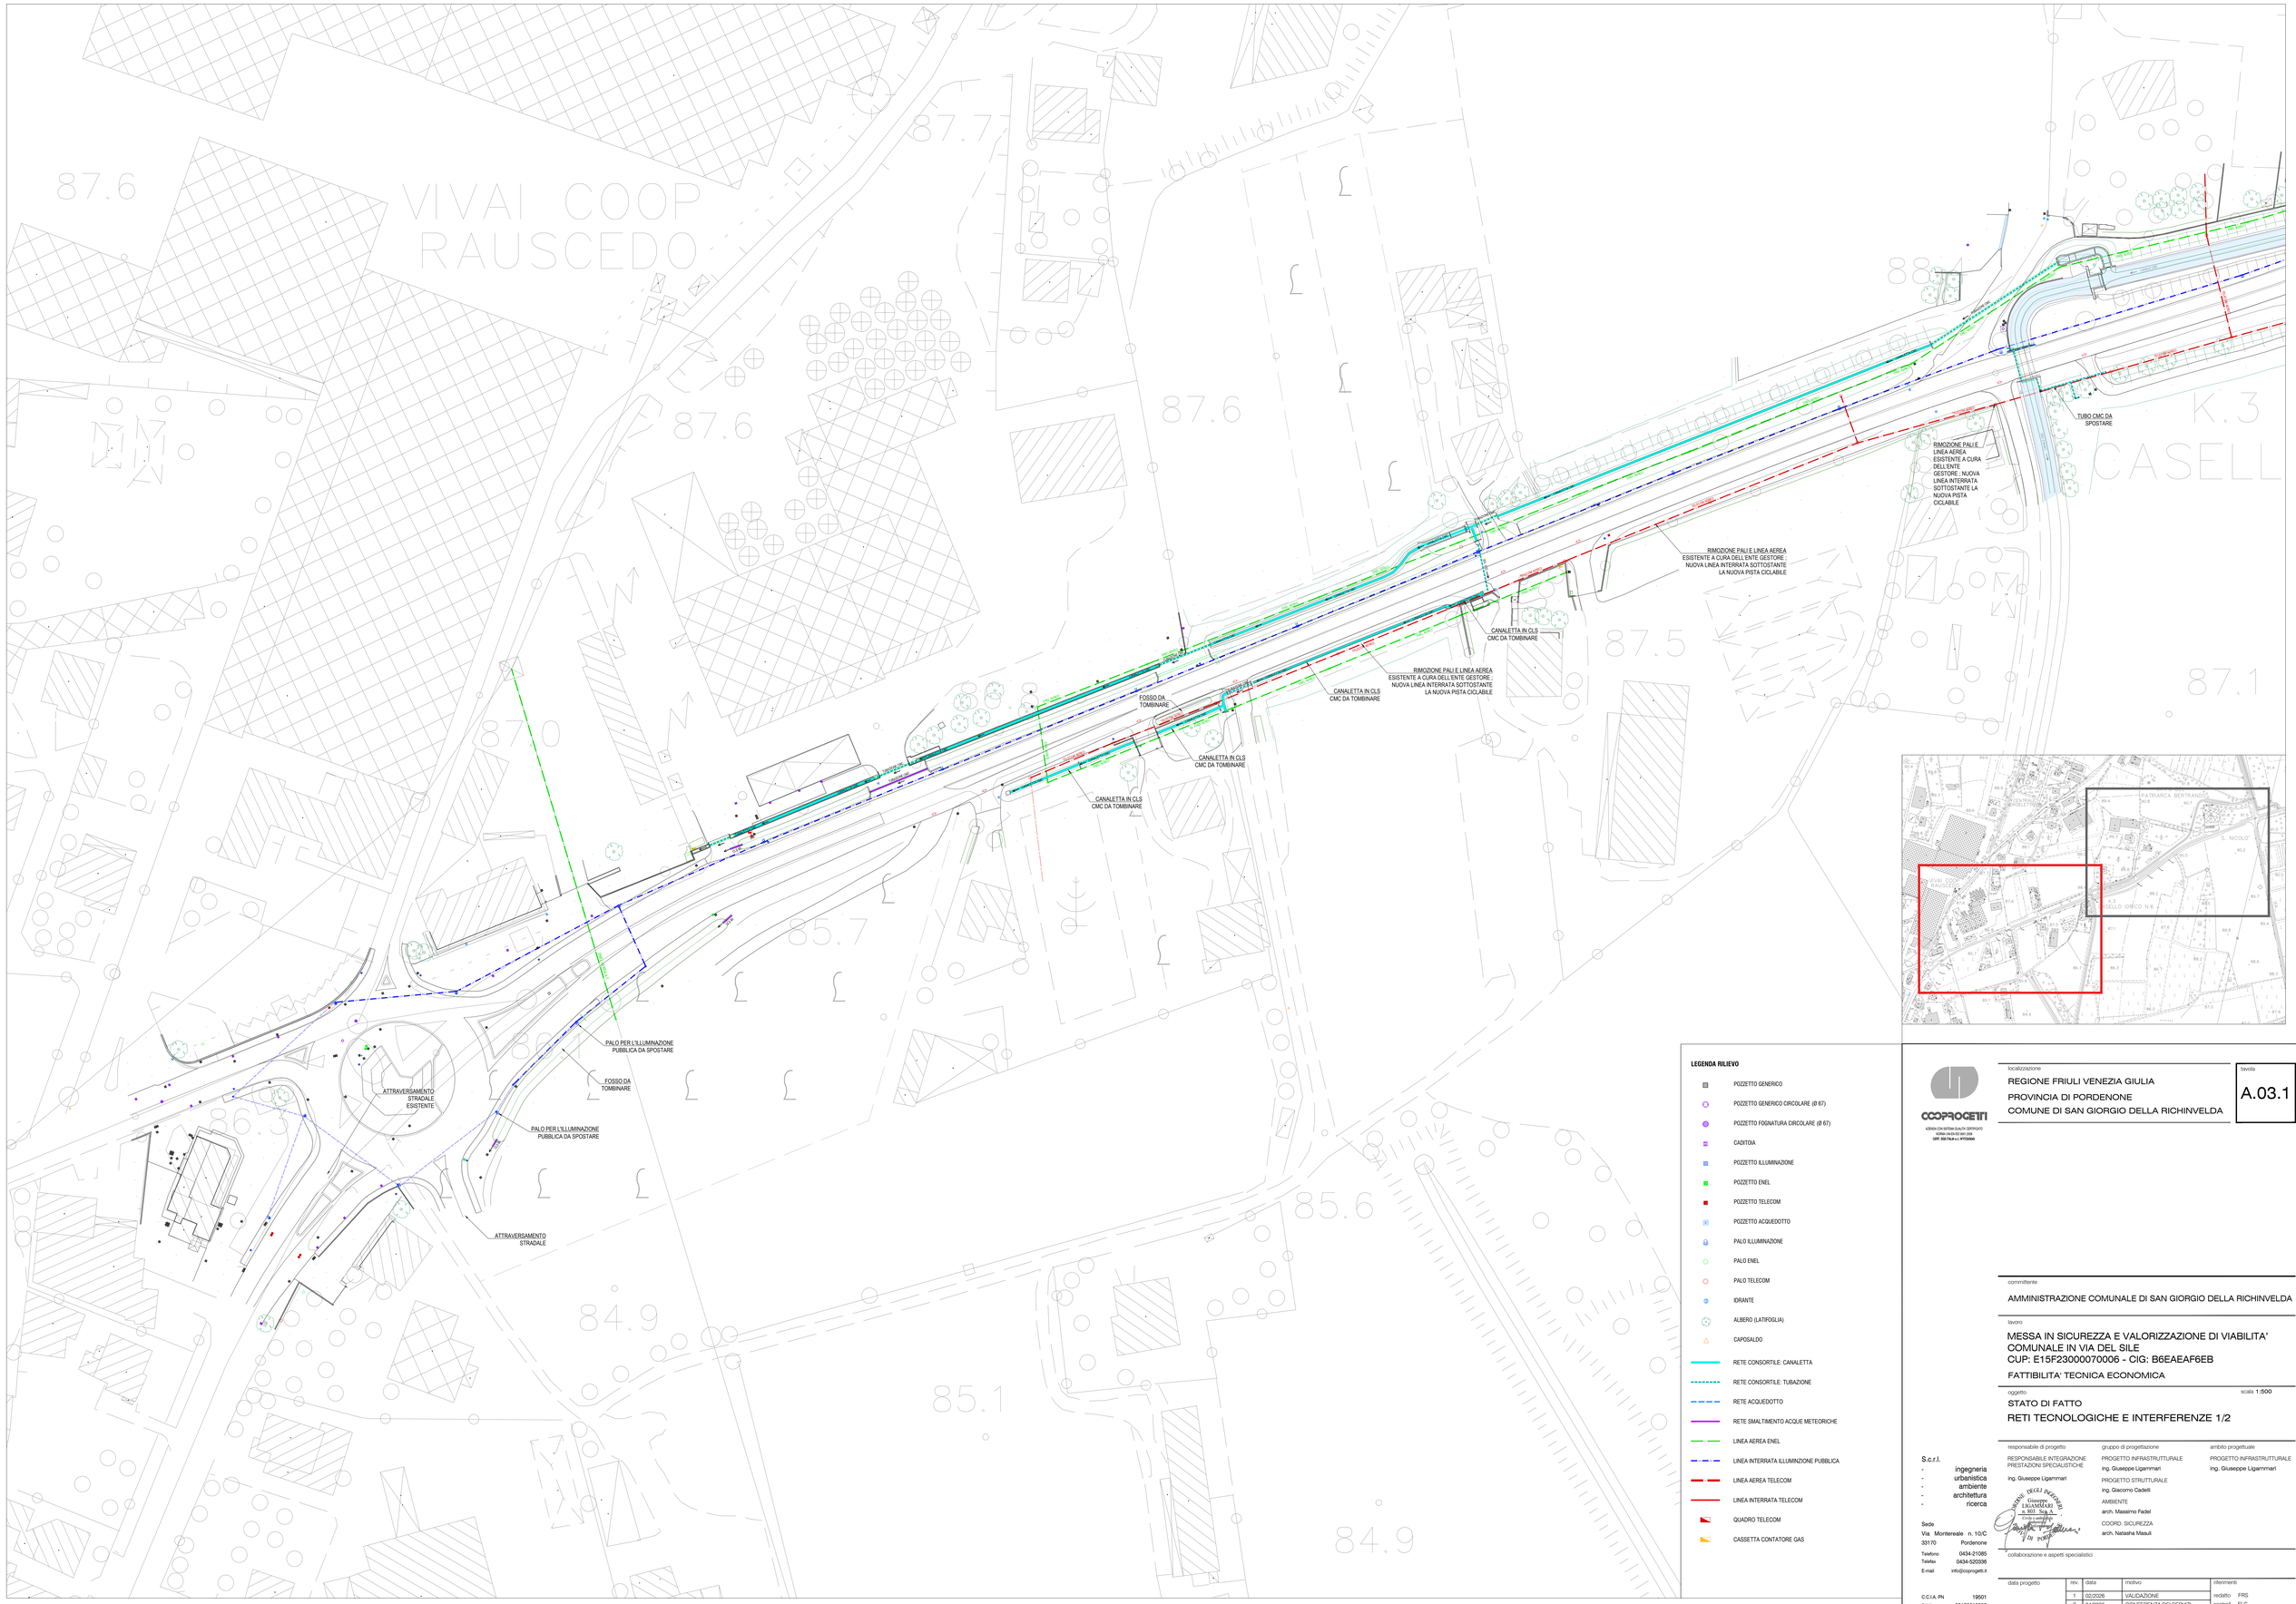

COOPROGETTI
AZIENDA CON SISTEMA QUALITA' CERTIFICATO
NORMA UNI EN ISO 9001:2008
CERT. IQNet/RINA n.IT7510046

localizzazione
REGIONE FRIULI VENEZIA GIULIA
PROVINCIA DI PORDENONE
COMUNE DI SAN GIORGIO DELLA RICHINVELDA

tavola
A.03.1

committente
AMMINISTRAZIONE COMUNALE DI SAN GIORGIO DELLA RICHINVELDA

lavoro
MESSA IN SICUREZZA E VALORIZZAZIONE DI VIABILITA' COMUNALE IN VIA DEL SILE
CUP: E15F23000070006 - CIG: B6EAEAF6EB
FATTIBILITA' TECNICA ECONOMICA

oggetto
STATO DI FATTO
RETI TECNOLOGICHE E INTERFERENZE 1/2

scala 1:500

S.c.r.l.
- ingegneria
- urbanistica
- ambiente
- architettura
- ricerca

Sede
Via Montereale n. 10/C
33170 Pordenone
Telefono 0434-21085
Telefax 0434-520336
E-mail info@coprogetti.it

C.C.I.A. PN 19501
P.IVA 00170010938

responsabile di progetto
RESPONSABILE INTEGRAZIONE PRESTAZIONI SPECIALISTICHE
ing. Giuseppe Ligammari

ORDINE DEGLI INGEGNERI di PORDENONE
Giuseppe LIGAMMARI n. 811 Sez.A.
Civile e Ambientale
Industriale
Dell'Informazione

gruppo di progettazione
PROGETTO INFRASTRUTTURALE
ing. Giuseppe Ligammari
PROGETTO STRUTTURALE
ing. Giacomo Cadelli
AMBIENTE
arch. Massimo Fadel
COORD. SICUREZZA
arch. Natasha Masuli

ambito progettuale
PROGETTO INFRASTRUTTURALE
ing. Giuseppe Ligammari

collaborazione e aspetti specialistici

data progetto	rev.	data	motivo	riferimenti
Dicembre 2025	1	02/2026	VALIDAZIONE	redatto FRS
	2	04/2026	CONFERENZA DEI SERVIZI	controll. FLC
				archivio 2203P_TA03.1_R2