SEZIONE 1-1
scala 1:50

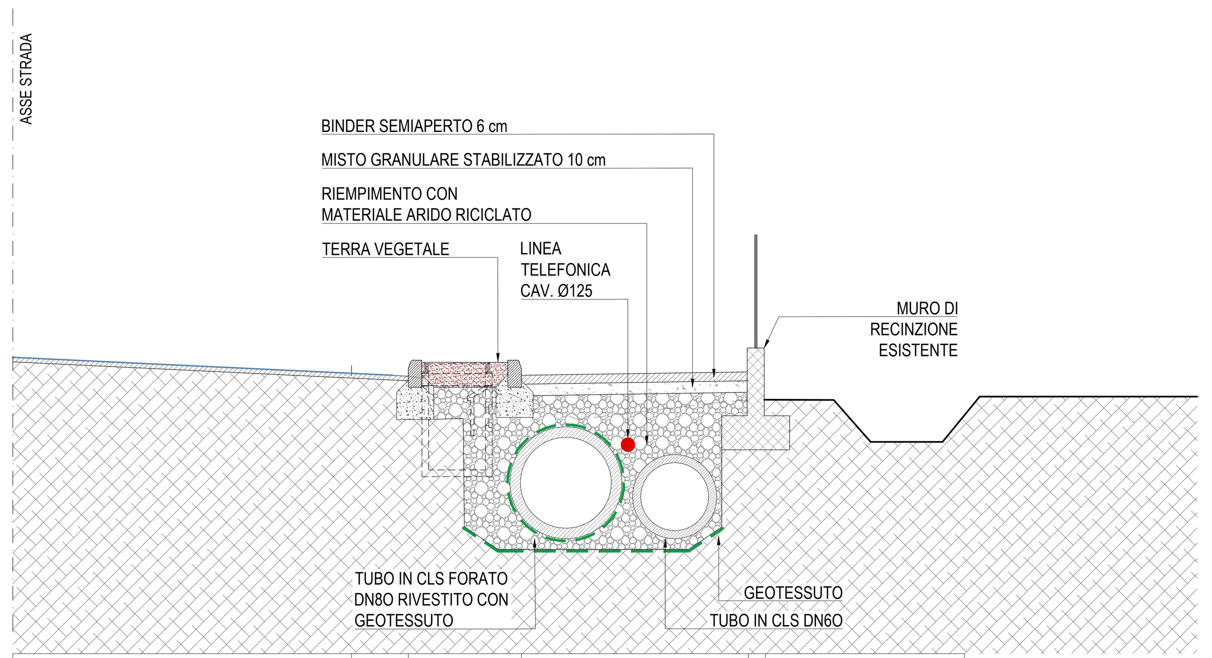

CORSIA	BANCHINA	CORDONATA	PERCORSO CICLO-PEDONALE	RECINZIONE	RIEMPIMENTO
VAR.	50	100	200	15	176

SEZIONE 3-3
scala 1:50

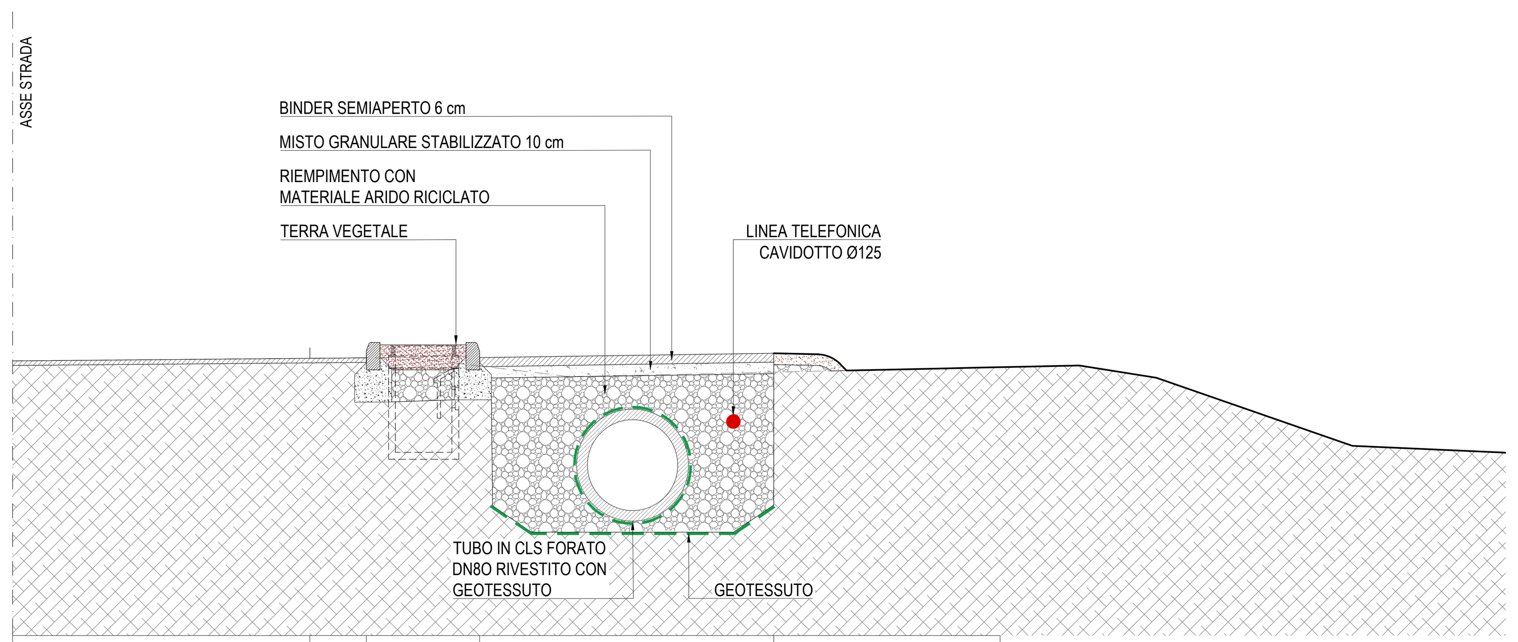

CORSIA	BANCHINA	CORDONATA	PERCORSO CICLO-PEDONALE	NUOVO FOSSATO
VAR.	50	100	260	200

SEZIONE 2-2
scala 1:50

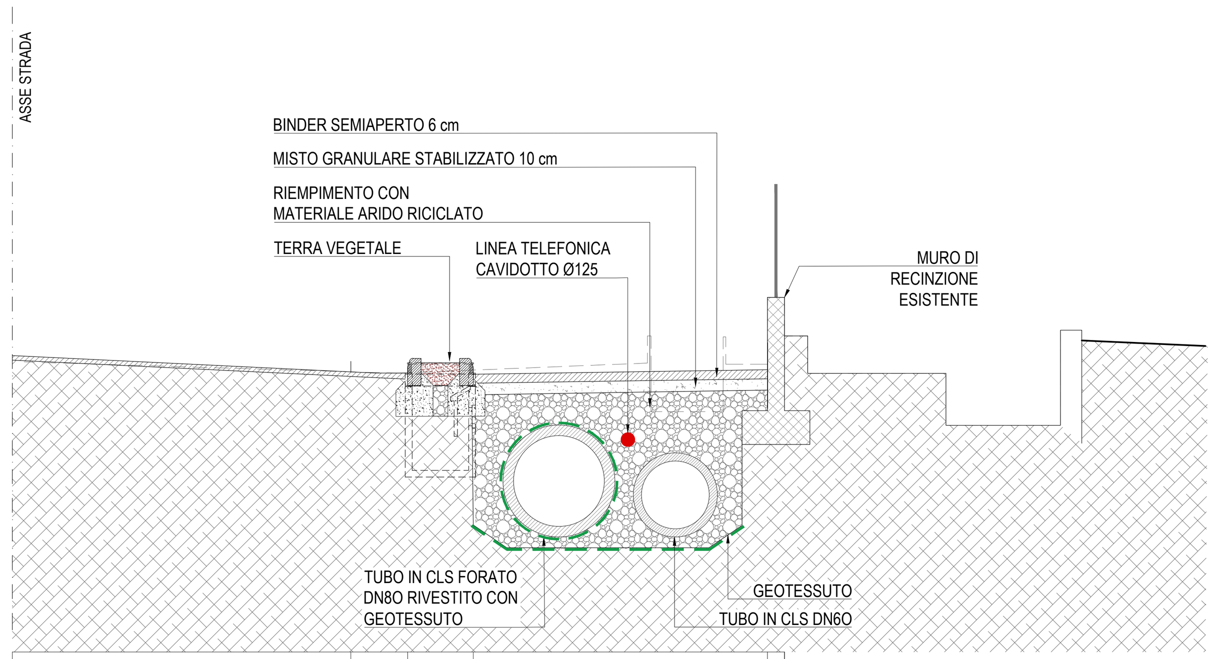

CORSIA	BANCHINA	CORDONATA	PERCORSO CICLO-PEDONALE	RECINZIONE
VAR.	50	58	260	15

SEZIONE 4-4
scala 1:50

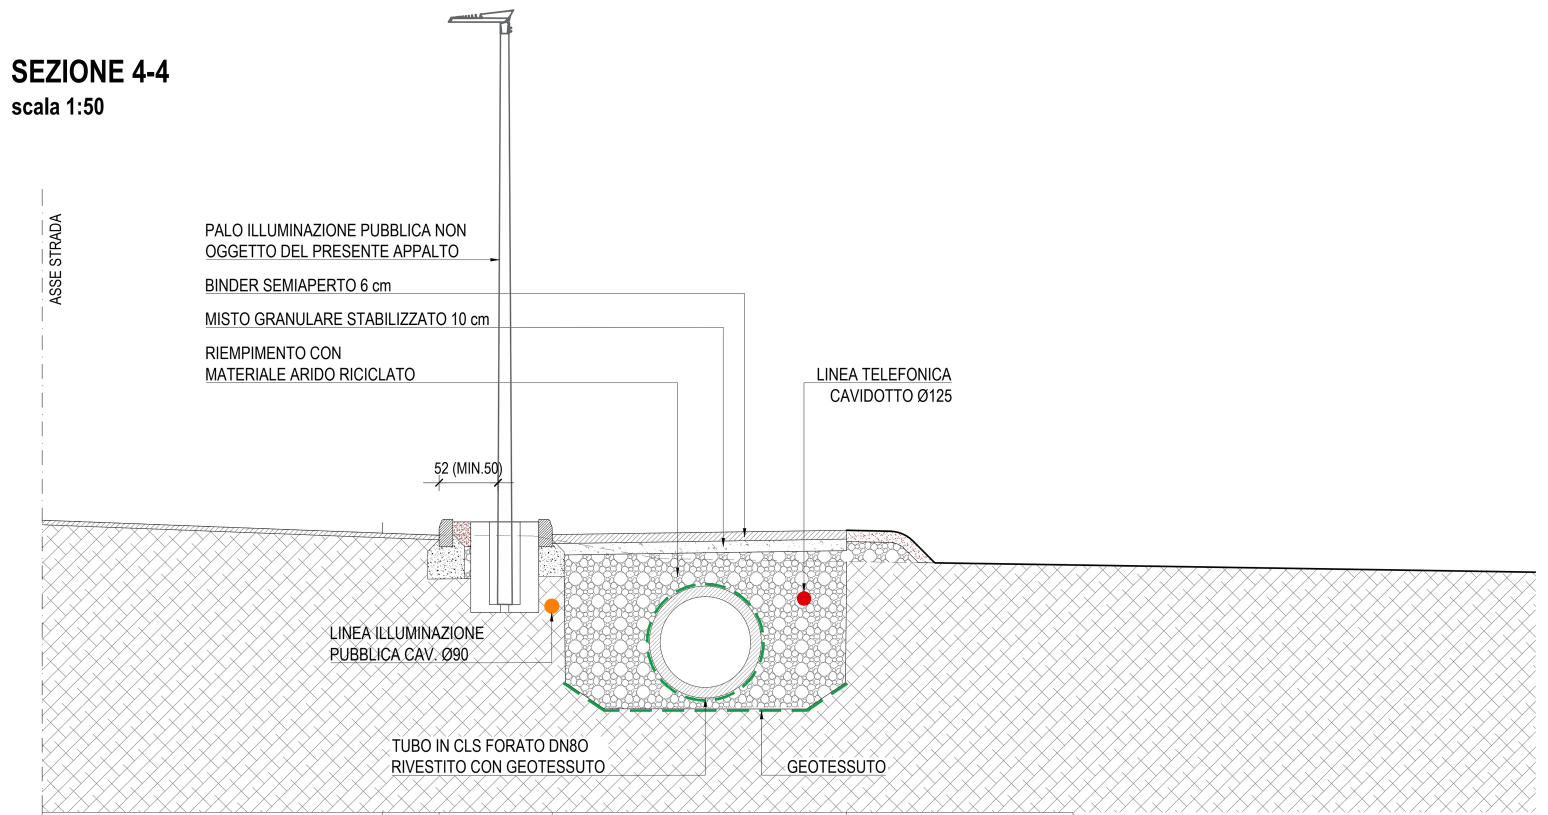

CORSIA	BANCHINA	CORDONATA	PERCORSO CICLO-PEDONALE	NUOVO FOSSATO
VAR.	50	100	260	200

SEZIONE 5-5
scala 1:50

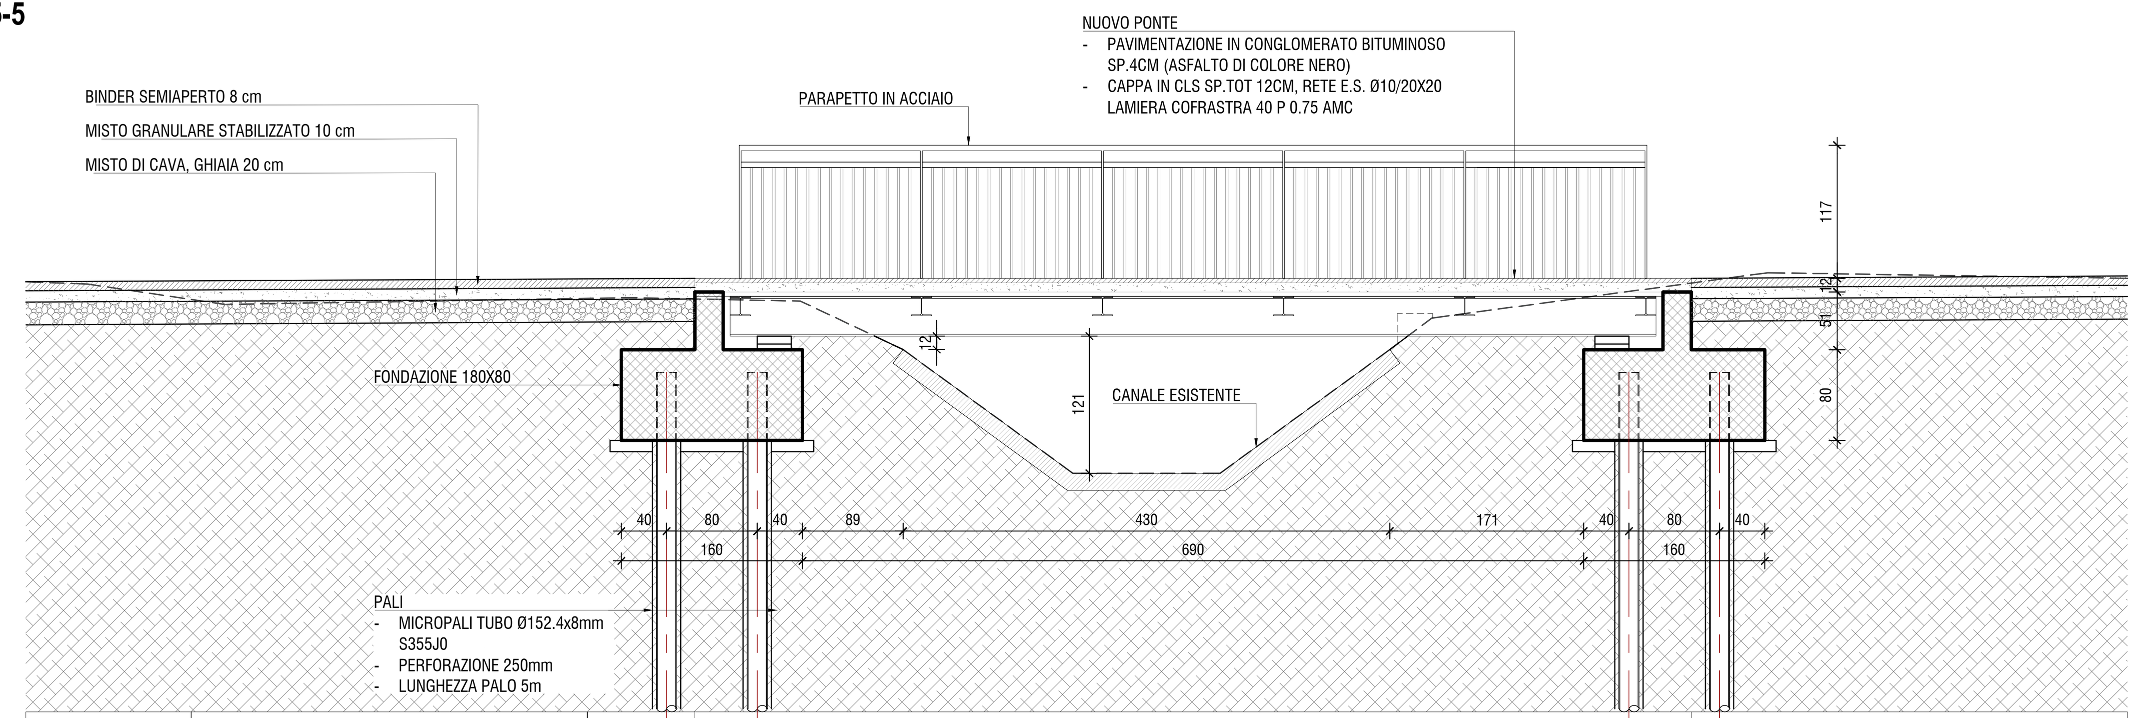

PISTA CICLABILE	ATTRAVERSAMENTO STRADA VICINALE	PISTA CICLABILE	IMPALCATO PASSERELLA CICLABILE	PISTA CICLABILE
	350	95	880	

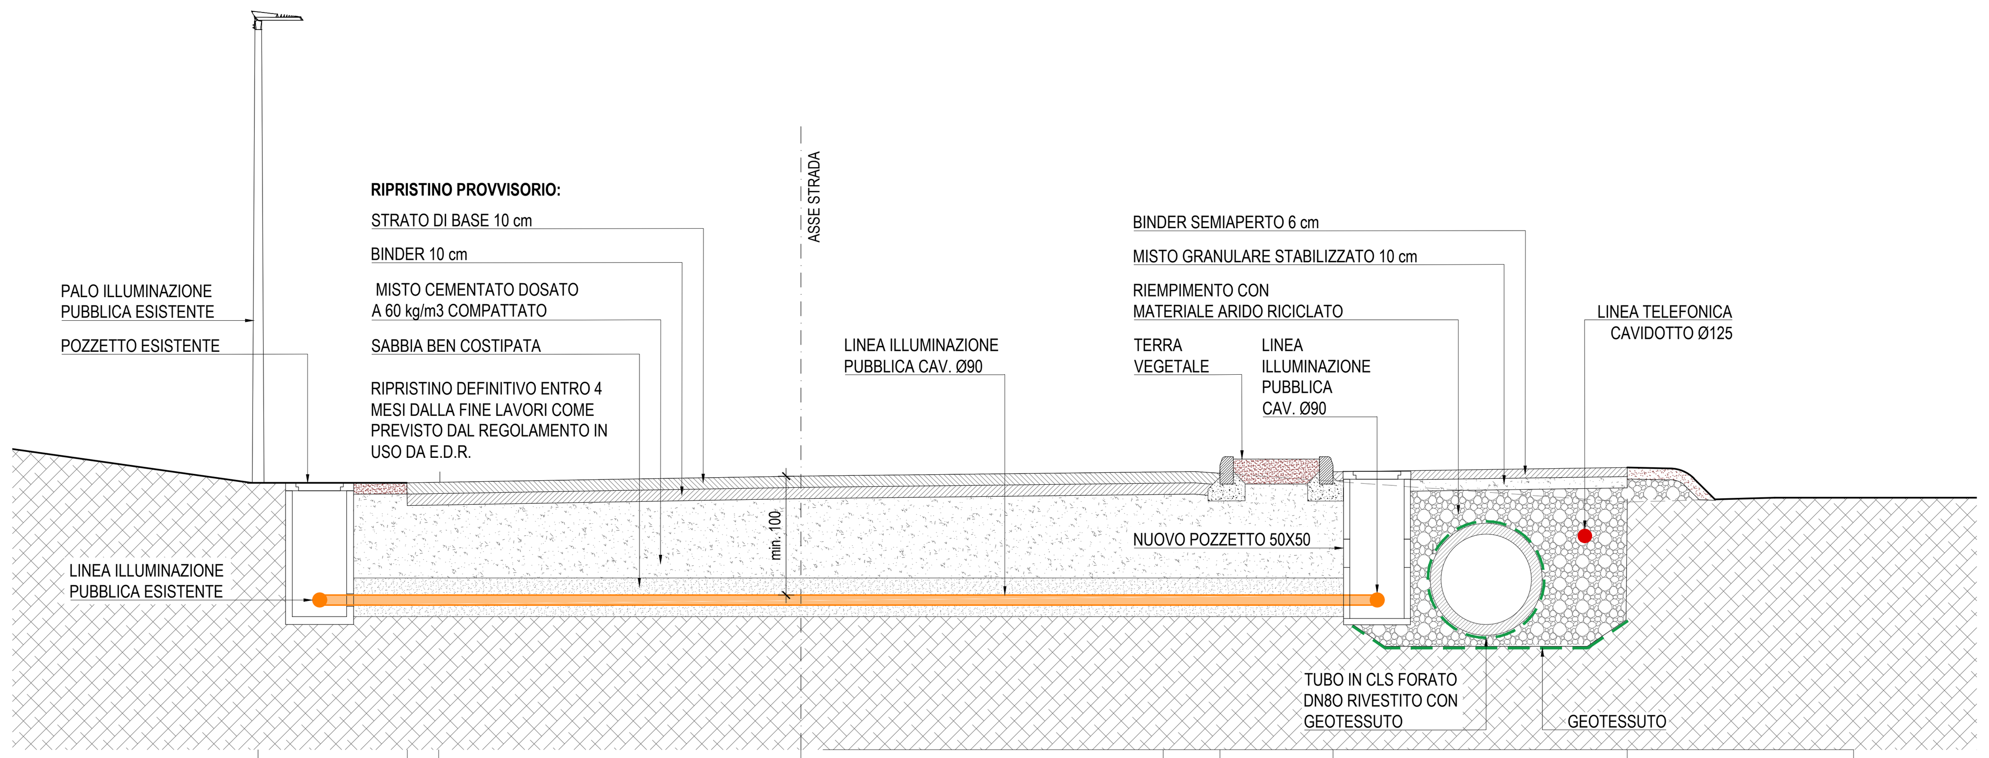

VERDE	BANCHINA	CORSIA	CORSIA	BANCHINA	CORDONATA	PERCORSO CICLO-PEDONALE	NUOVO FOSSATO
132	28	320	320	50	100	260	200

SEDE STRADALE ESISTENTE

IMPIANTO DI ILLUMINAZIONE PUBBLICA

PARTICOLARE POZZETTO PALO ILLUMINAZIONE PUBBLICA
scala 1:20

SEZIONE

PIANTA

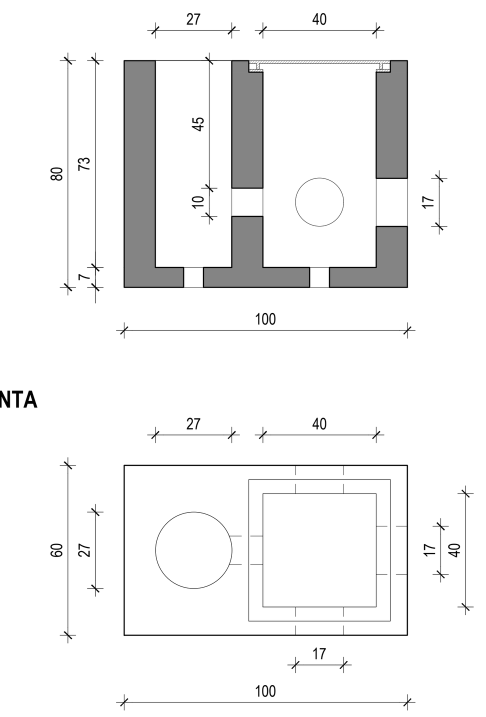

PARTICOLARE POZZETTO 50X50
scala 1:20

SEZIONE CHIUSINO

SEZIONE POZZETTO

PIANTA CHIUSINO

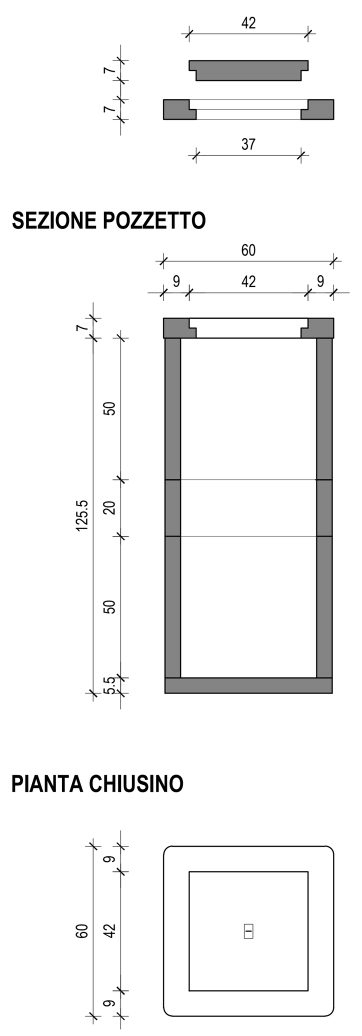

PARTICOLARE SCAVO PER ATTRAVERSAMENTO LINEA ILLUMINAZIONE PUBBLICA
scala 1:20

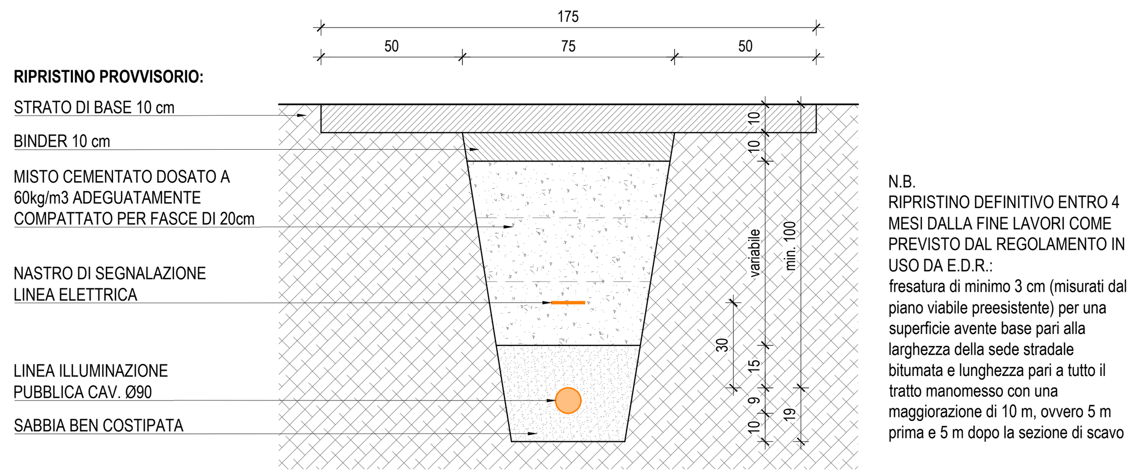

N.B.
RIPRISTINO DEFINITIVO ENTRO 4 MESI DALLA FINE LAVORI COME PREVISTO DAL REGOLAMENTO IN USO DA E.D.R.:
fresatura di minimo 3 cm (misurati dal piano viabile preesistente) per una superficie avente base pari alla larghezza della sede stradale bitumata e lunghezza pari a tutto il tratto manomesso con una maggiorazione di 10 m, ovvero 5 m prima e 5 m dopo la sezione di scavo

IMPIANTO DI SMALTIMENTO ACQUE METEORICHE

PARTICOLARE TUBO IN CLS DN80
scala 1:20

SEZIONE TRASVERSALE A-A

SEZIONE LONGITUDINALE B-B

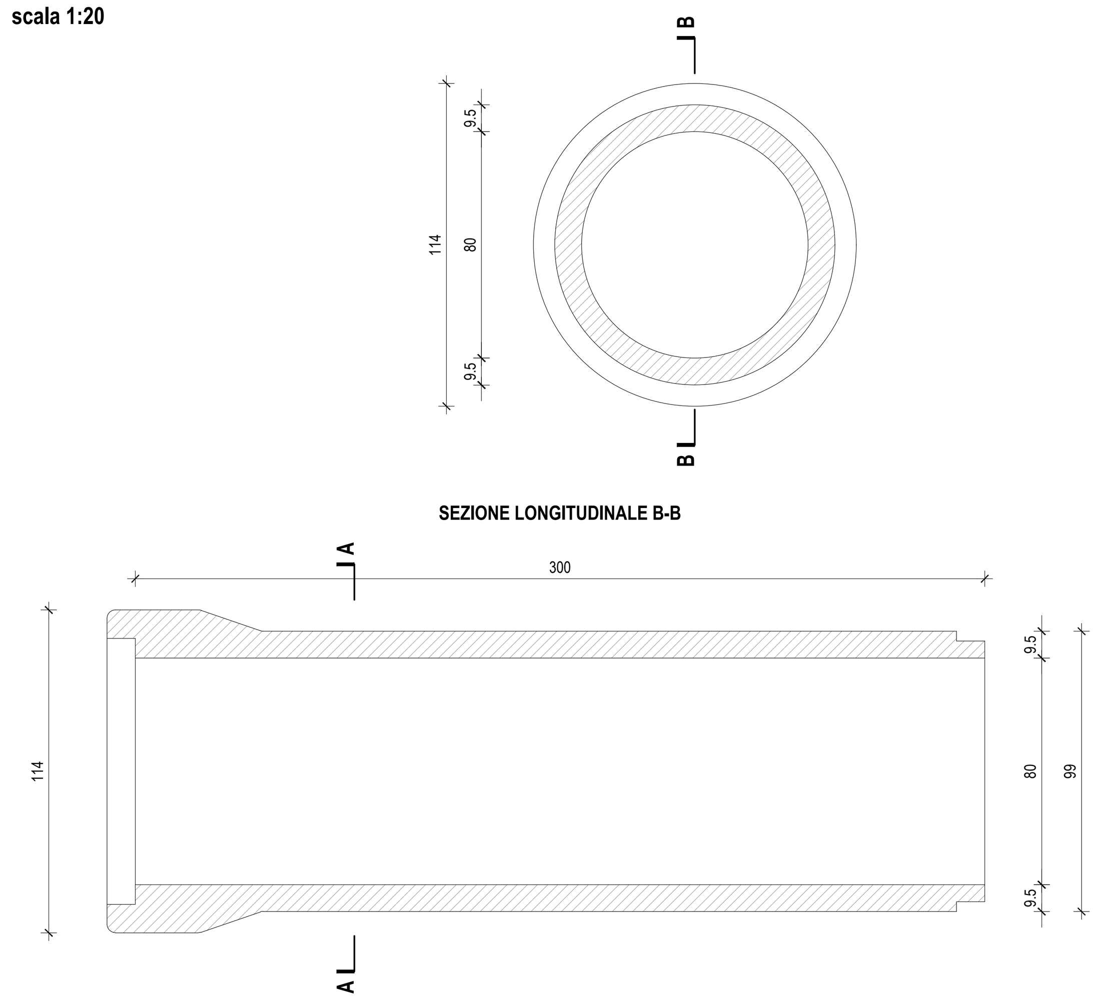

PARTICOLARE POZZETTO TIPO UDINE 50X50
scala 1:20

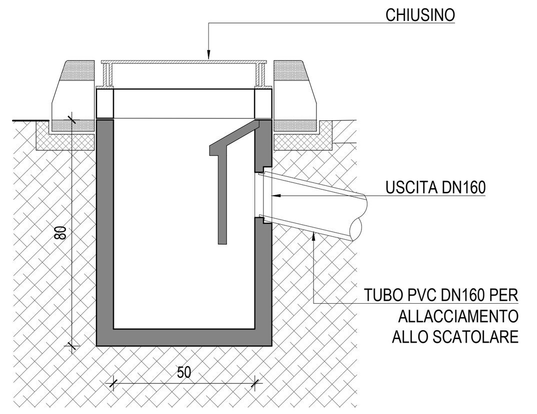

COOPROGETTI

localizzazione
REGIONE FRIULI VENEZIA GIULIA
PROVINCIA DI PORDENONE
COMUNE DI SAN GIORGIO DELLA RICHINVELDA

tavola
A.08

committente
AMMINISTRAZIONE COMUNALE DI SAN GIORGIO DELLA RICHINVELDA

lavoro
MESSA IN SICUREZZA E VALORIZZAZIONE DI VIABILITA' COMUNALE IN VIA DEL SILE
CUP: E15F23000070006 - CIG: B6EAEAF6EB
DOCFAP

oggetto
PROGETTO INFRASTRUTTURE
SEZIONI TIPOLOGICHE

scala 1:50

S.c.r.l.
- ingegneria
- urbanistica
- ambiente
- architettura
- ricerca

Sede
Via Montereale n. 10/C
33170 Pordenone
Telefono 0434-21085
Telefax 0434-520336
E-mail info@coprogetti.it

C.C.I.A. PN 19501
P.IVA 00170010938

responsabile di progetto
RESPONSABILE INTEGRAZIONE PRESTAZIONI SPECIALISTICHE
ing. Giuseppe Ligammari

gruppo di progettazione
PROGETTO INFRASTRUTTURALE
ing. Giuseppe Ligammari
PROGETTO STRUTTURALE
ing. Giacomo Cadelli
PROGETTO IMPIANTISTICO
ing. Maurizio Casoni
COORD. SICUREZZA
CSP: arch.Natasha Masui
CSE: arch. Pier Nicola Carnier

ambito progettuale
PROGETTO INFRASTRUTTURE
ing. Giuseppe Ligammari

ORDINE DEGLI INGEGNERI PROV. DI PORDENONE — Giuseppe LIGAMMARI n. 803 Sez. A

collaborazione e aspetti specialistici

data progetto	rev.	data	motivo	riferimenti
Agosto 2025	1	01/2026	VALIDAZIONE	redatto FRS
	2	04/2026	CONFERENZA DEI SERVIZI	controll. FLC
				archivio 2203P_TA08_R2.dwg