



Planimetria zona intervento
Sezioni trasversali

scala 1:2.000
scala 1:500

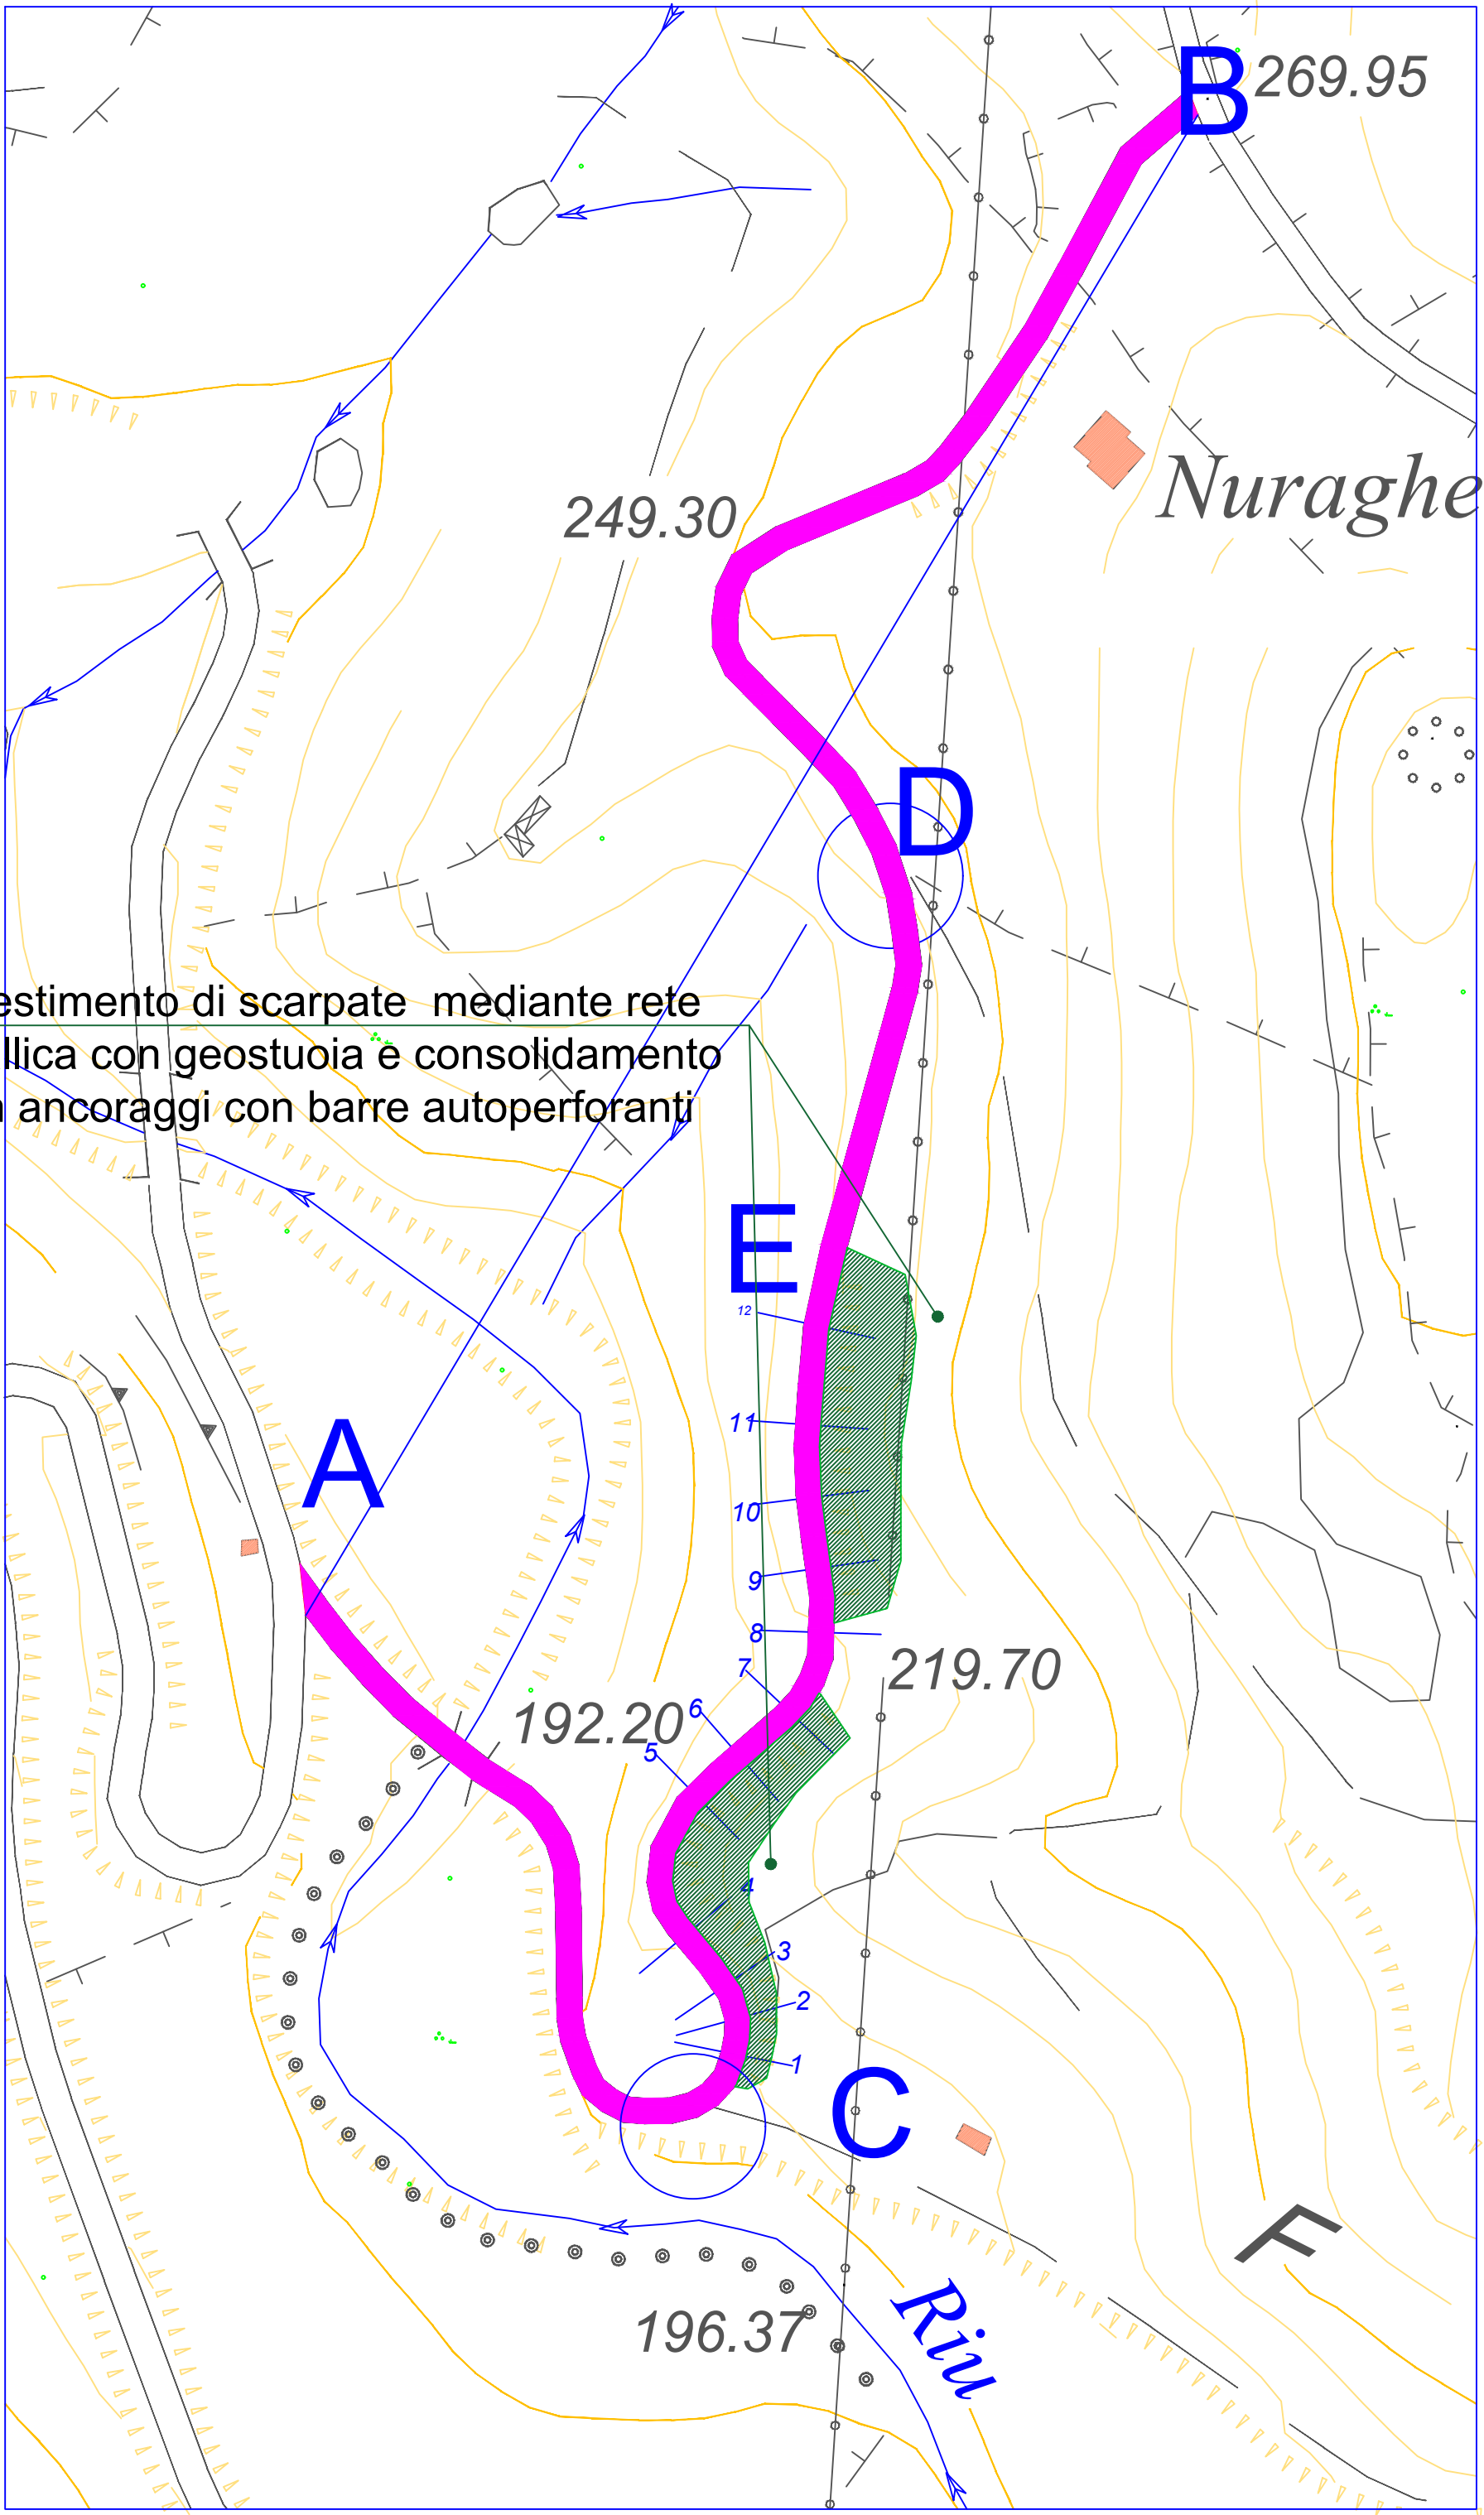


scala 1:2.000


Livelletta n.1

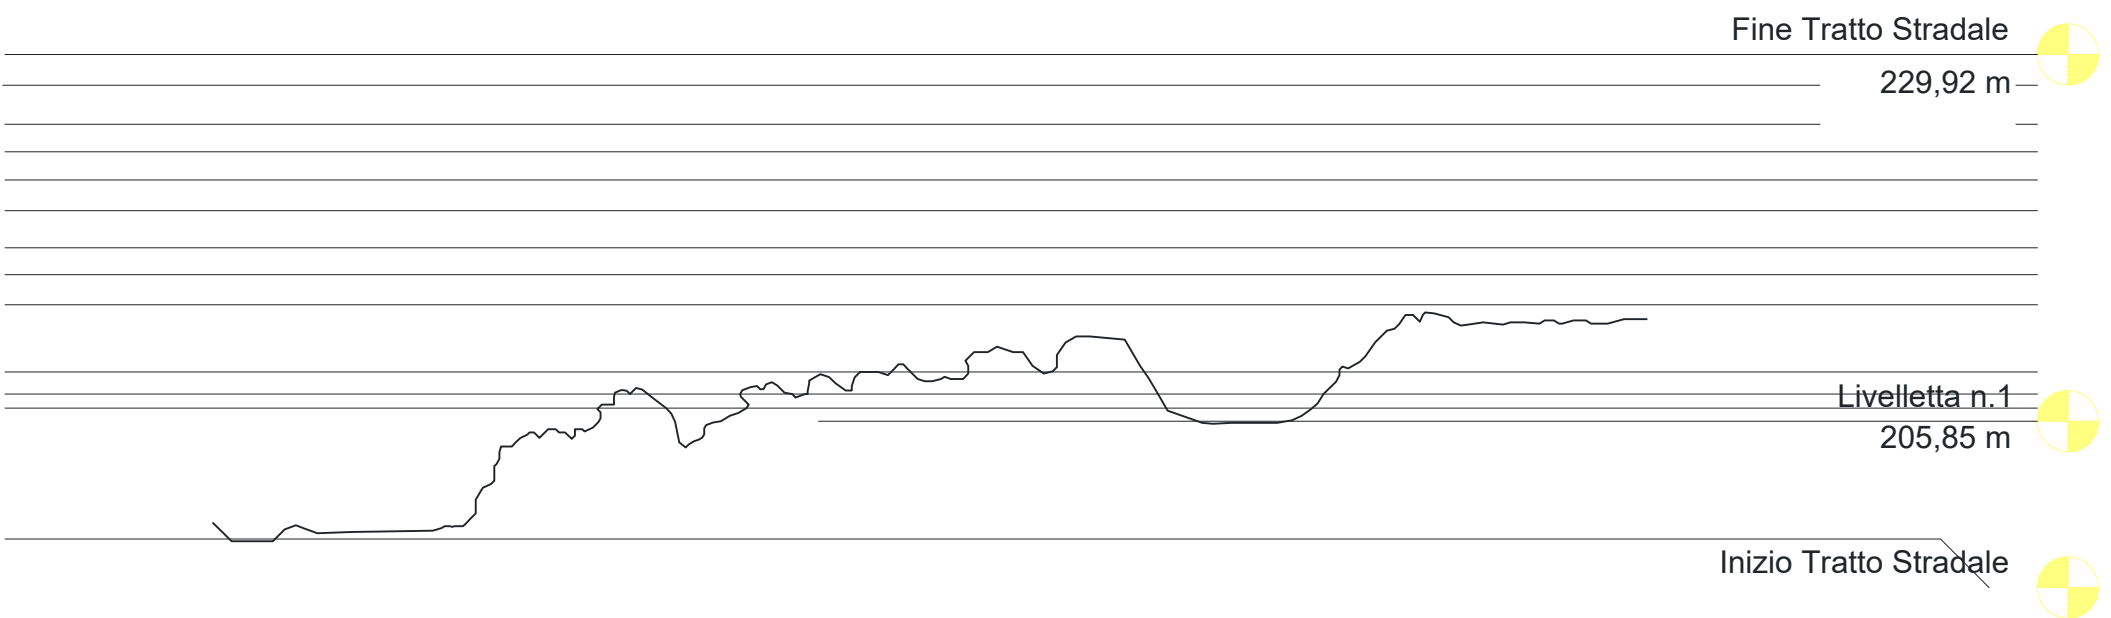




Livelletta n.2

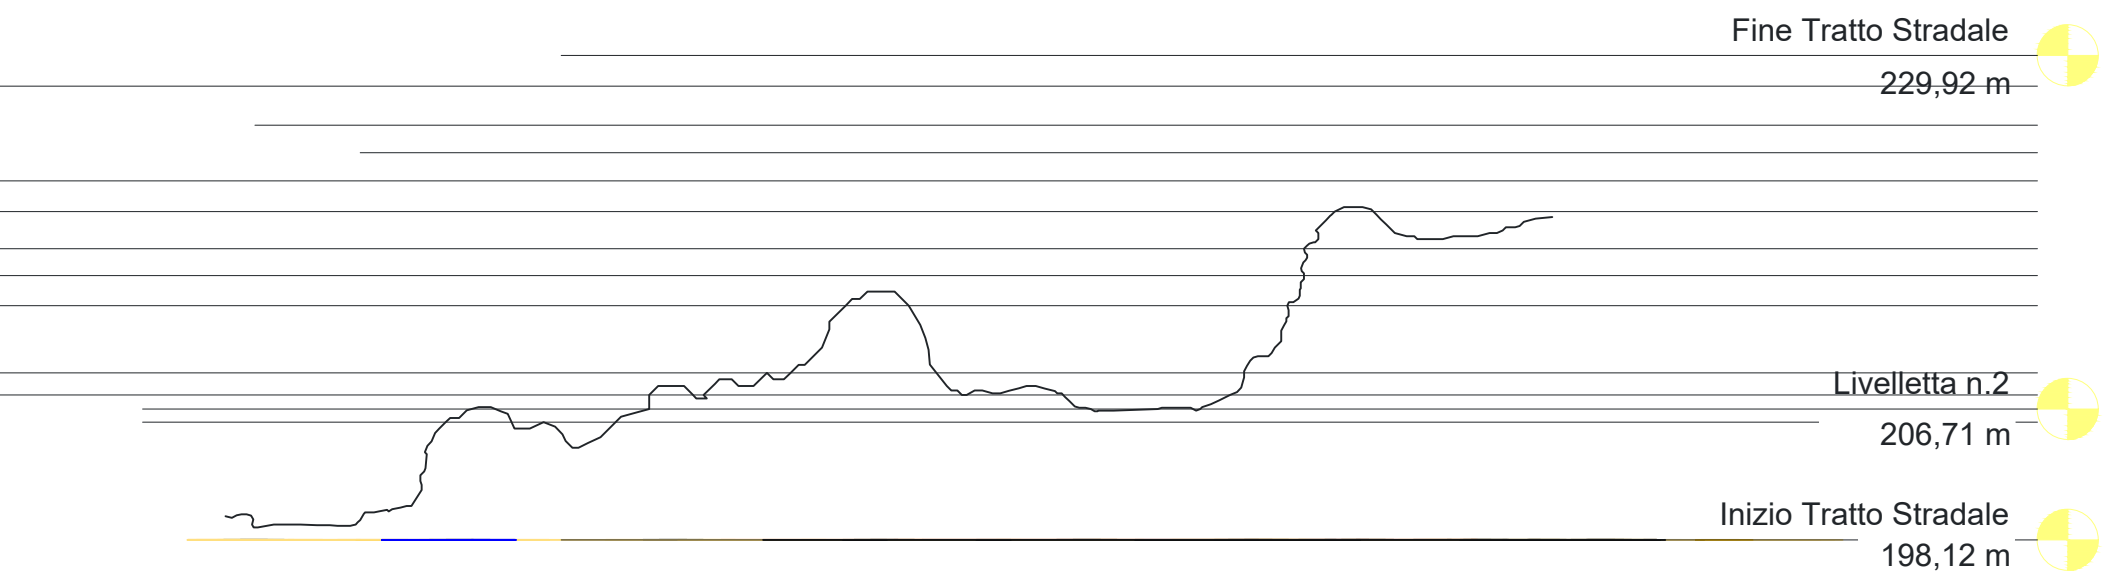


Livelletta n.3

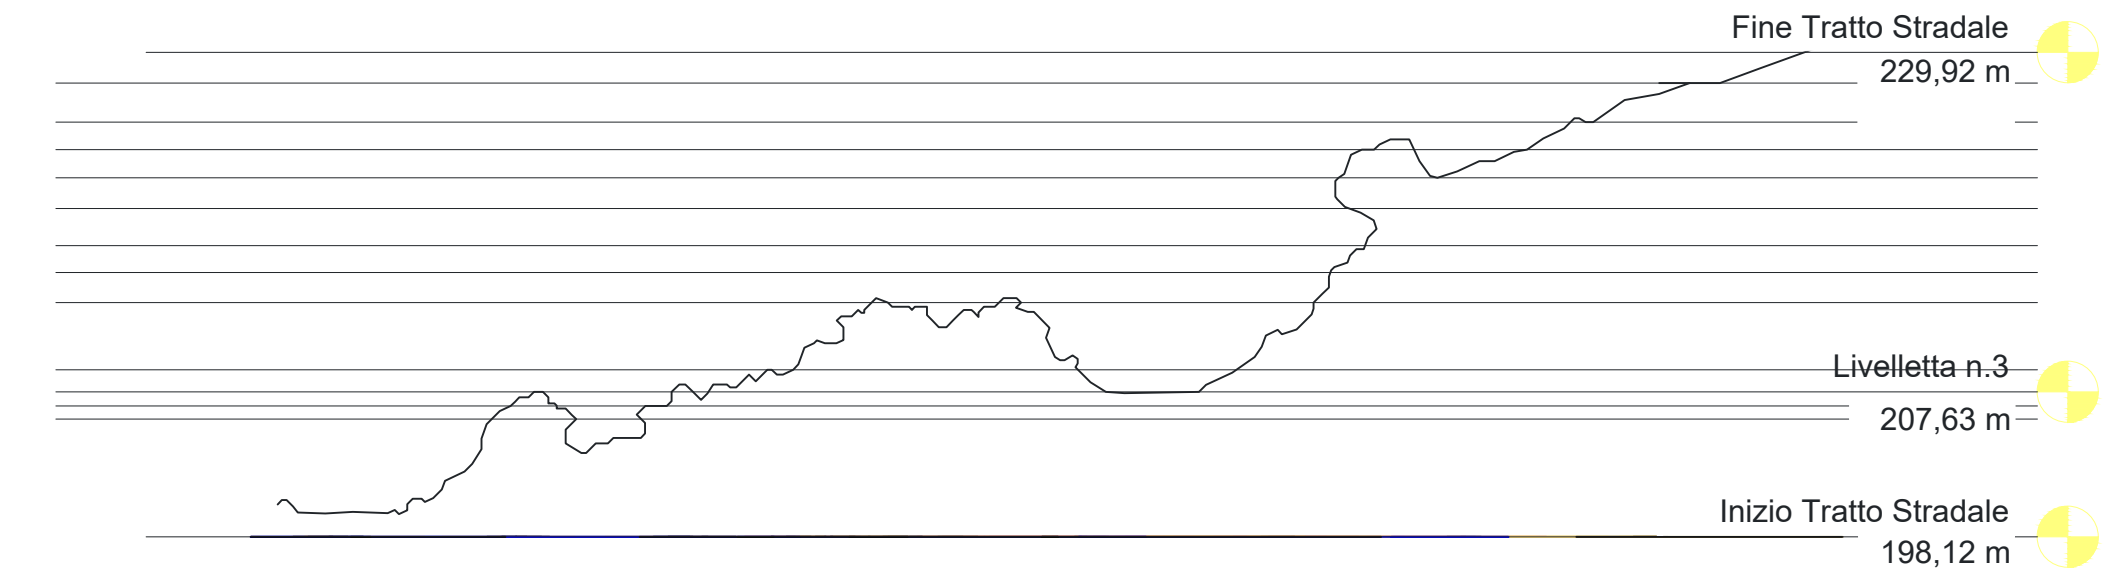



Livelletta n.5

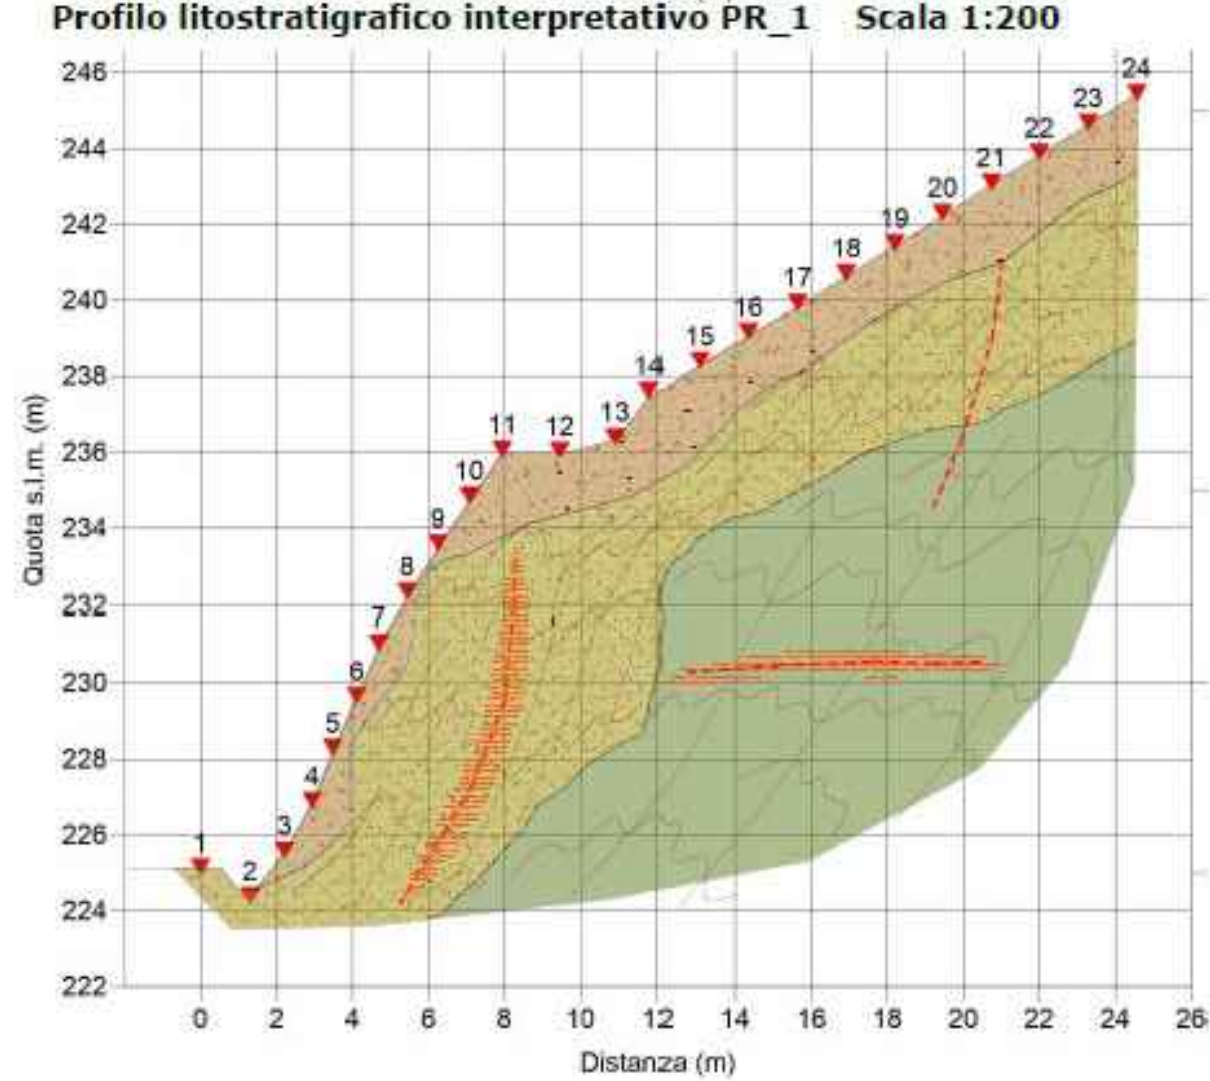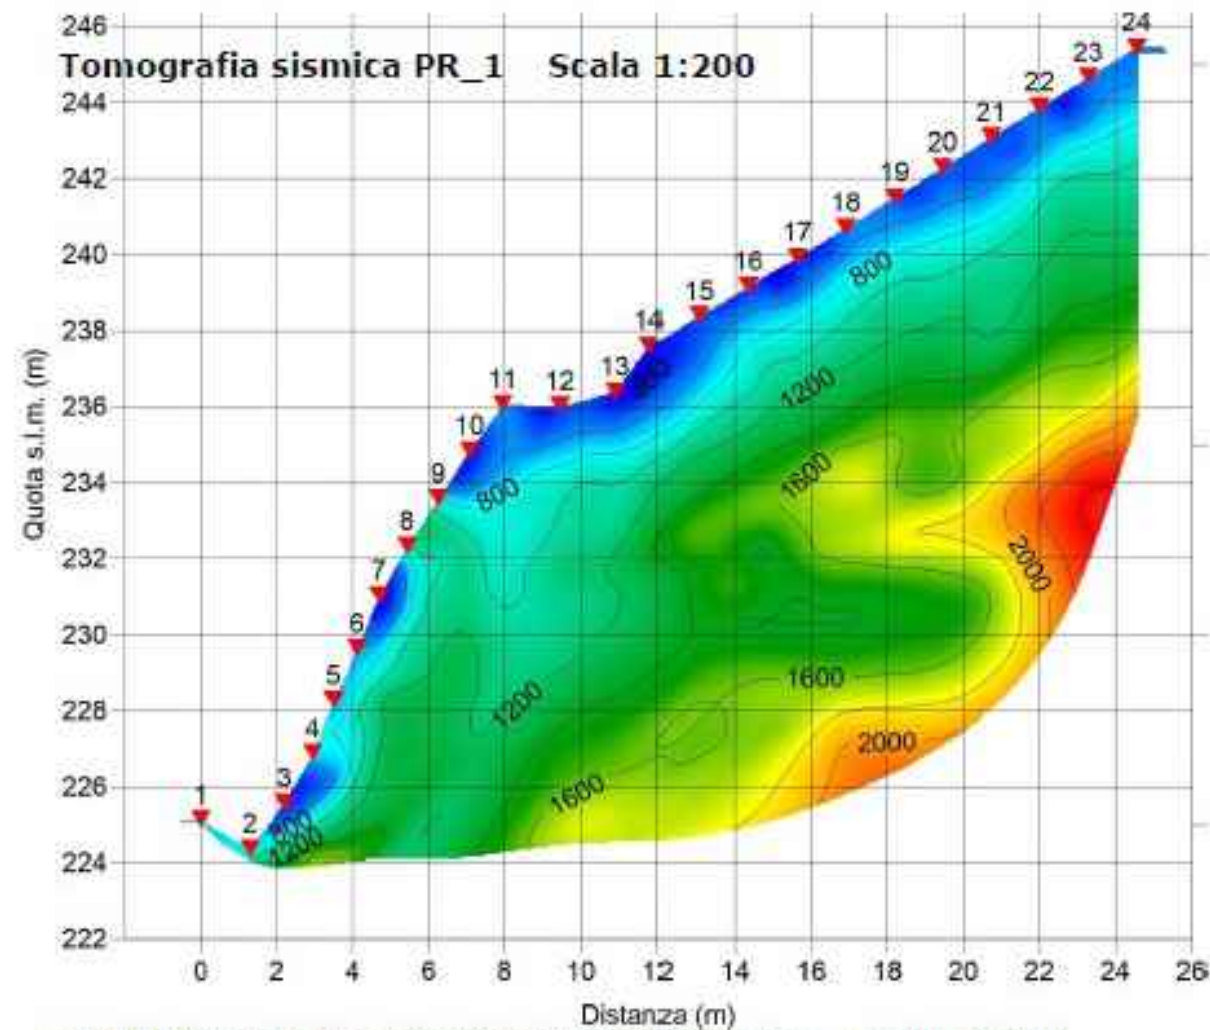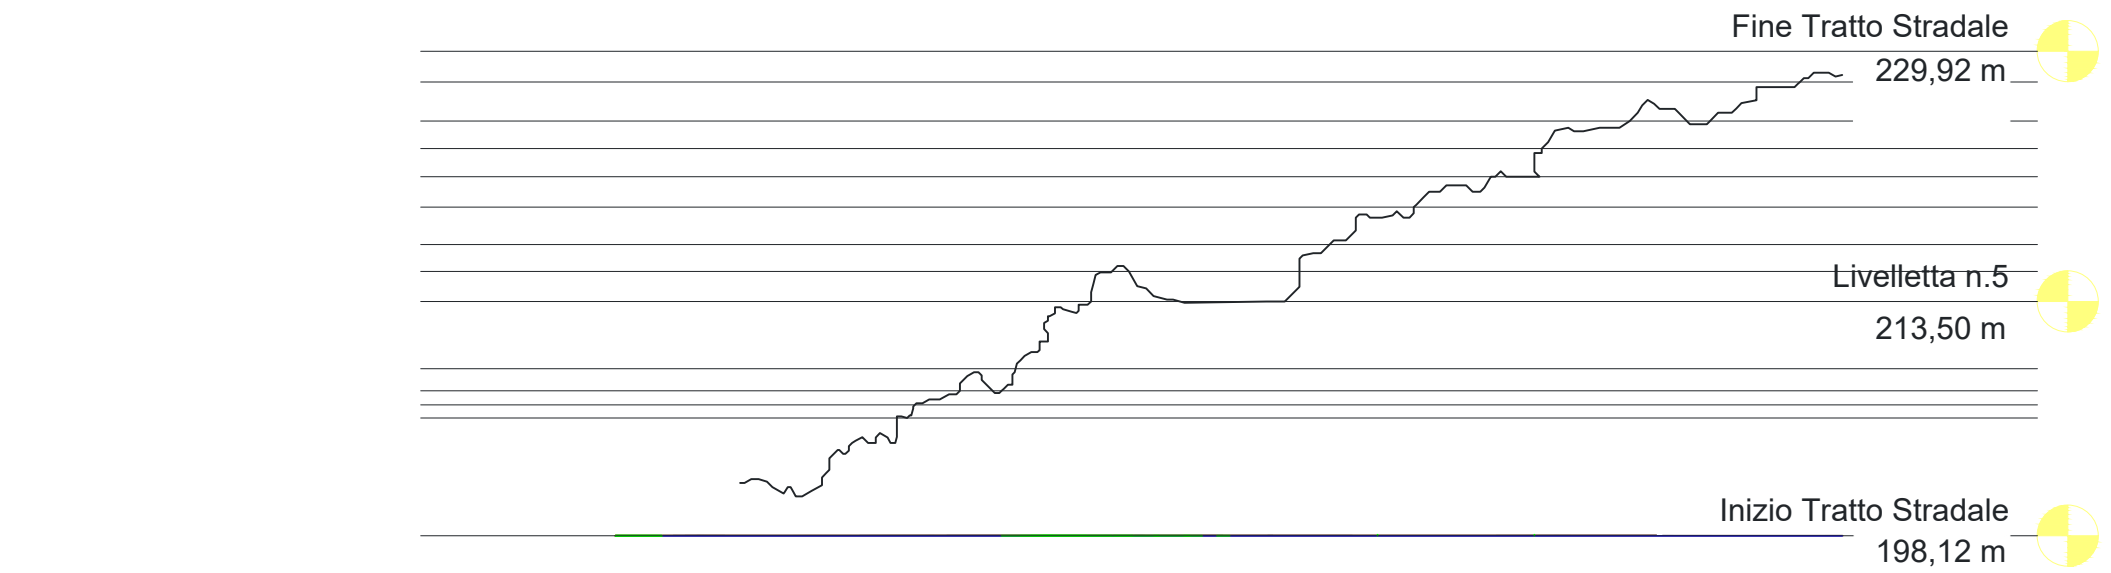


Piano di posizione Scala 1:500

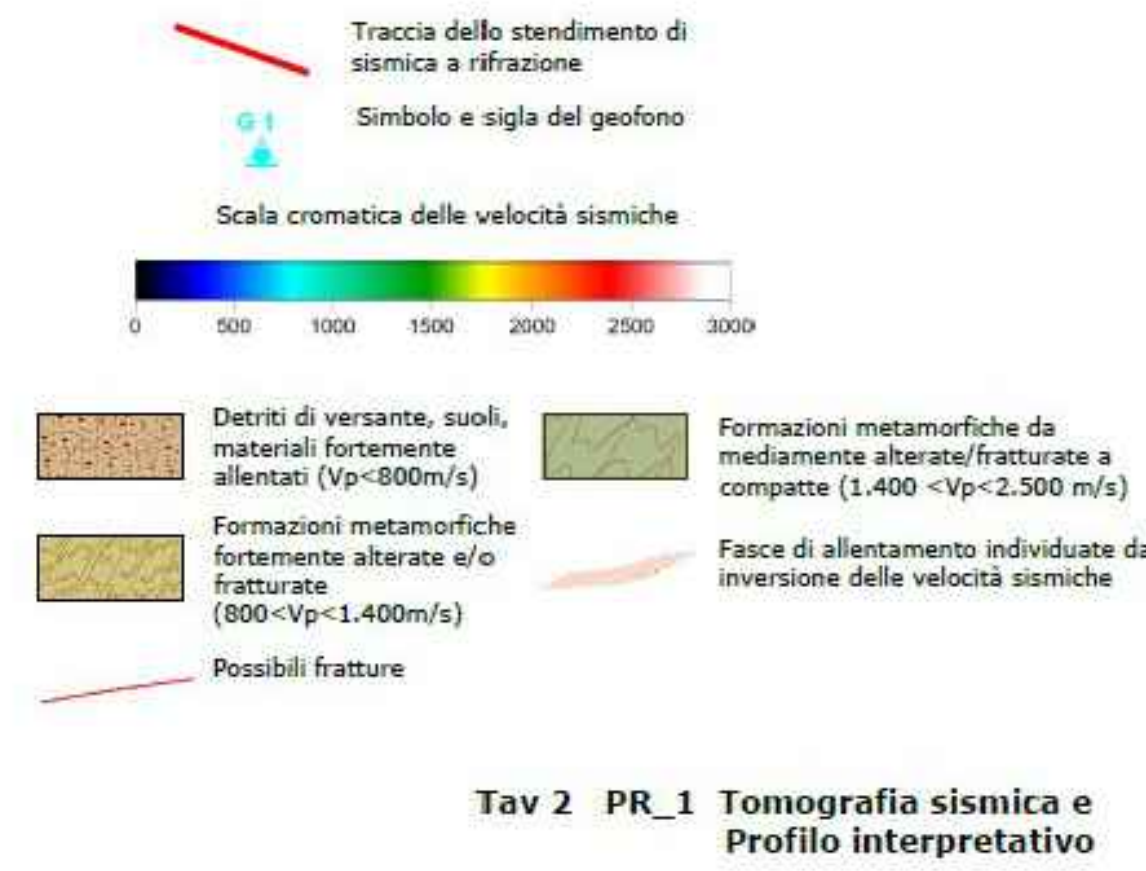

Tav 2 PR_1 Tomografia sismica e Profilo interpretativo

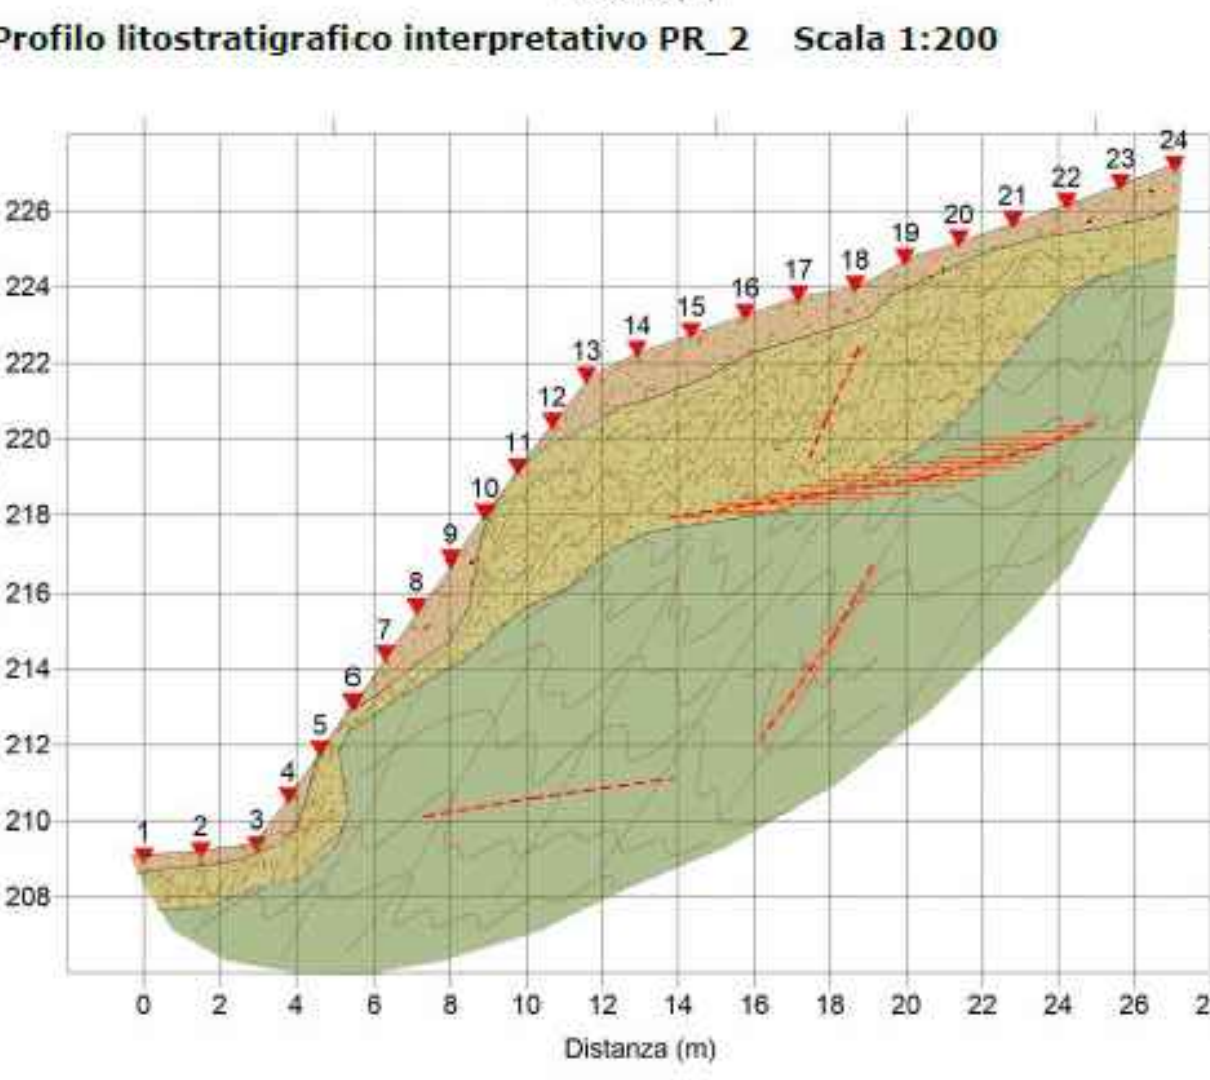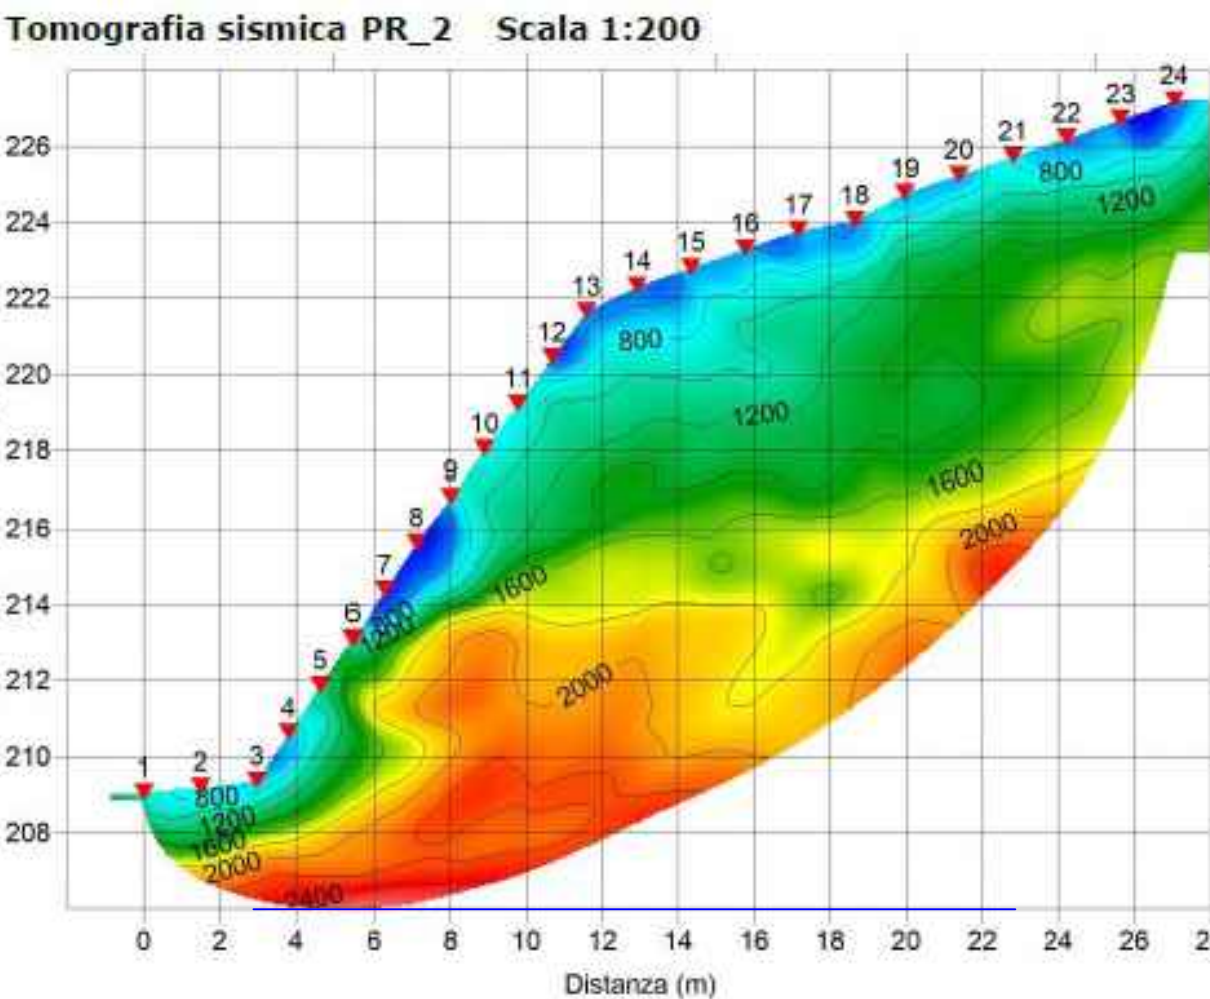


Piano di posizione Scala 1:500

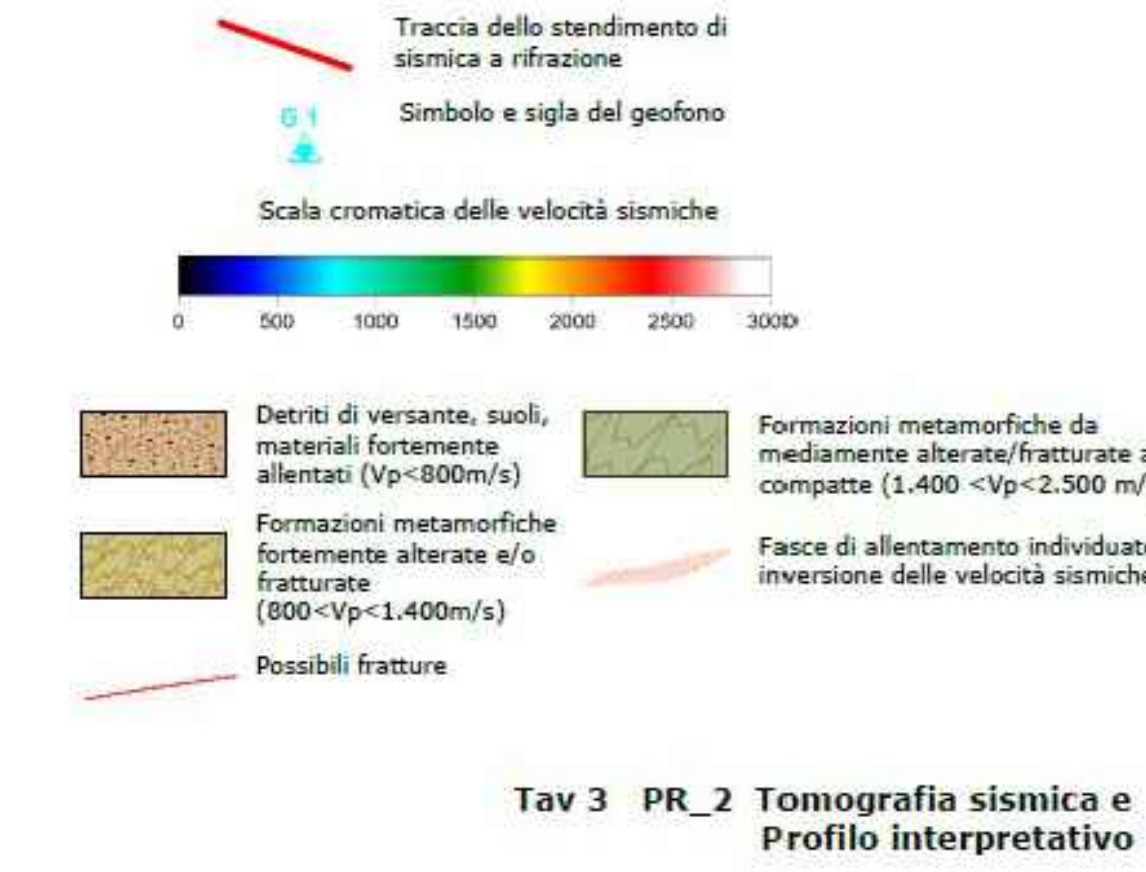

Tav 3 PR_2 Tomografia sismica e Profilo interpretativo

disposizione ancoraggi
scala 1:200

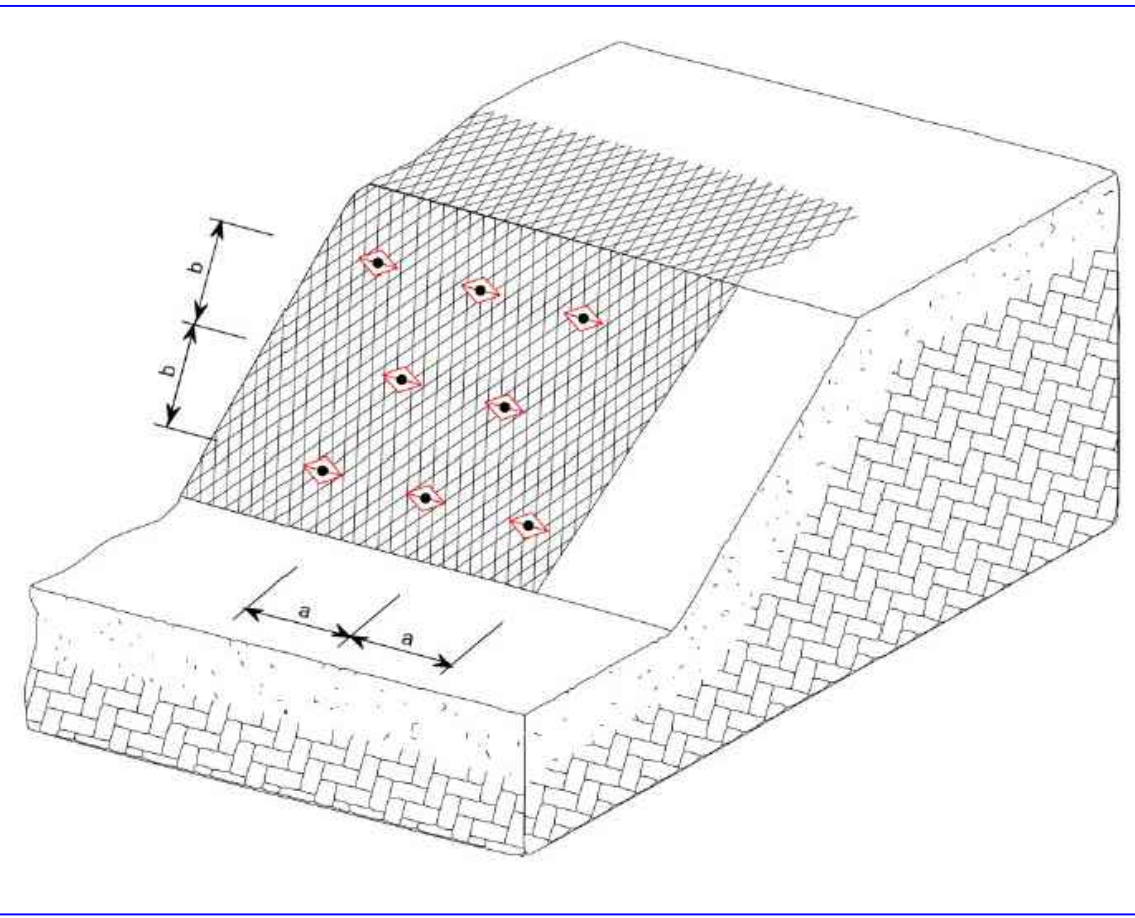

COMUNE DI PERFUGAS



Provincia Sassari

Progetto Definitivo-Esecutivo

OGGETTO:
M2C4 - Tutela del territorio e della risorsa idrica - 2.1
Misure per la gestione del rischio di alluvione e per la riduzione del rischio idrogeologico.
Lavori di "Messa in sicurezza del costone sulla strada comunale per Lumbaldu",
CUP G93D22000570001

ELABORATO: Sezioni e Prospetti
stato di fatto e di progetto

TAV. SF

DATA
Novembre 2023

SCALA
varie

Progettista

Ing. Paolo Cossu

Responsabile del Procedimento

Geom. Francesco Manunta

