


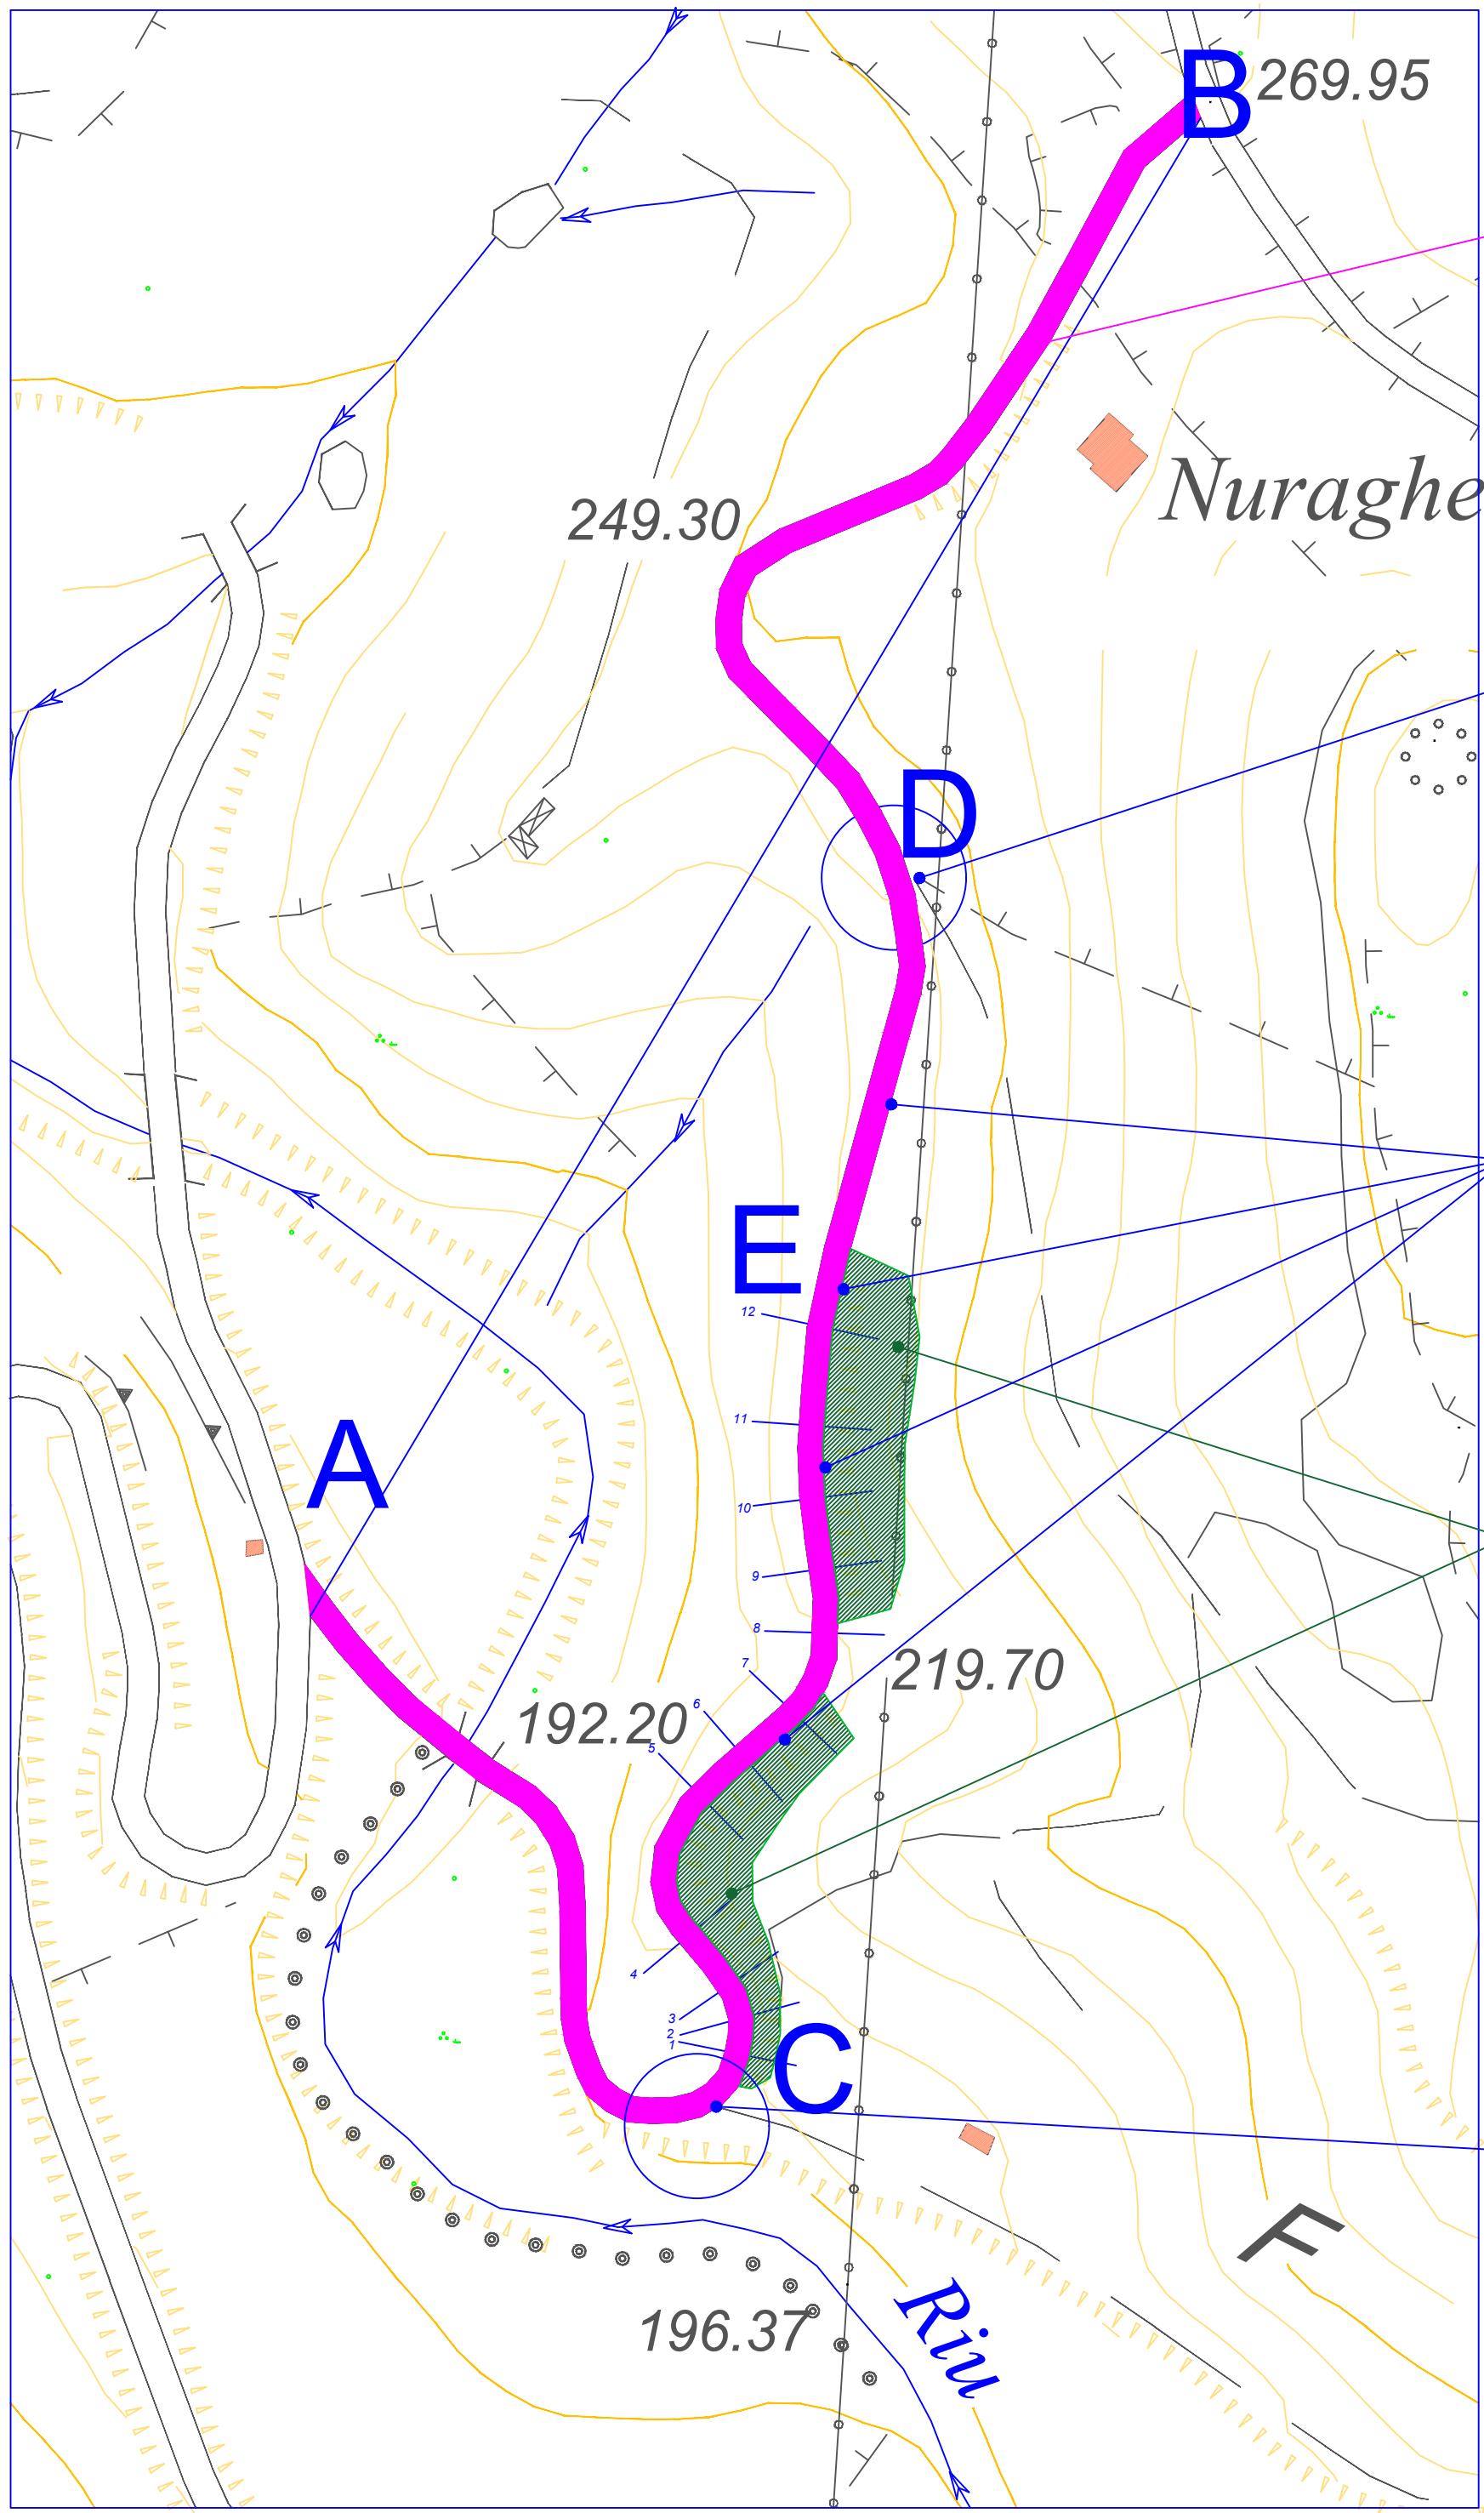

Planimetria zona intervento
scala 1:2.000

Rifacimento manto
usura strada

Incrocio
Realizzazione tombino
deflusso acque bianche


Cunette alla francese
caditoie a pozzetto

Rivestimento di scarpate mediante rete
metallica con geostuoia e consolidamento
con tecnica soil nailing


Incrocio
Realizzazione tombino
deflusso acque bianche

Particolari Rivestimento di scarpate
mediante rete paramassi metallica e
geostuoie


POSA

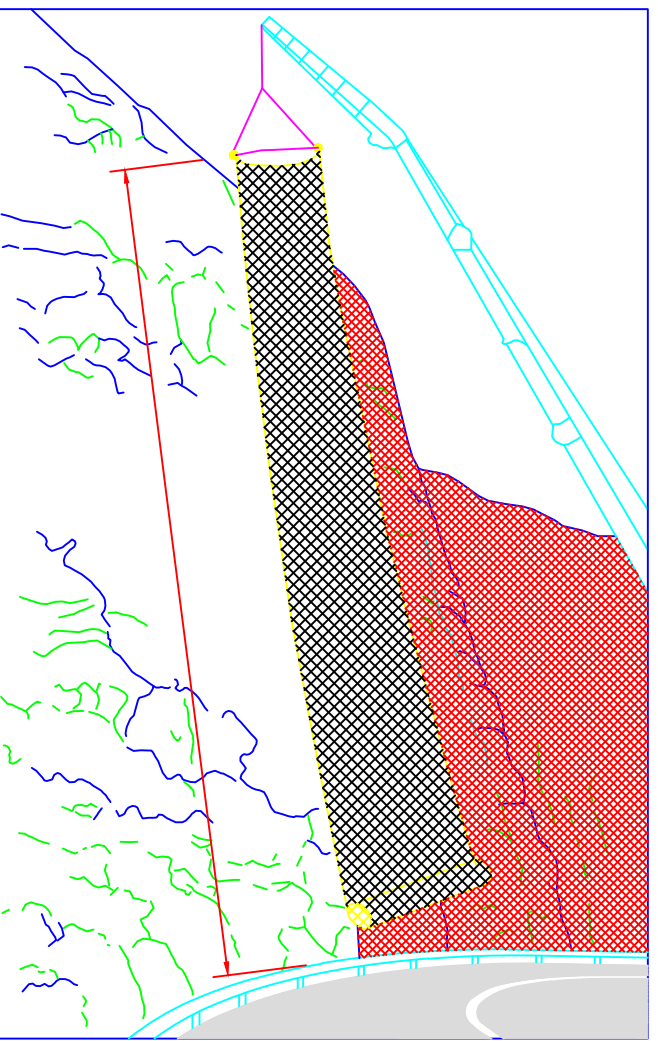


LEGATURA PANNELLI CONTIGUI

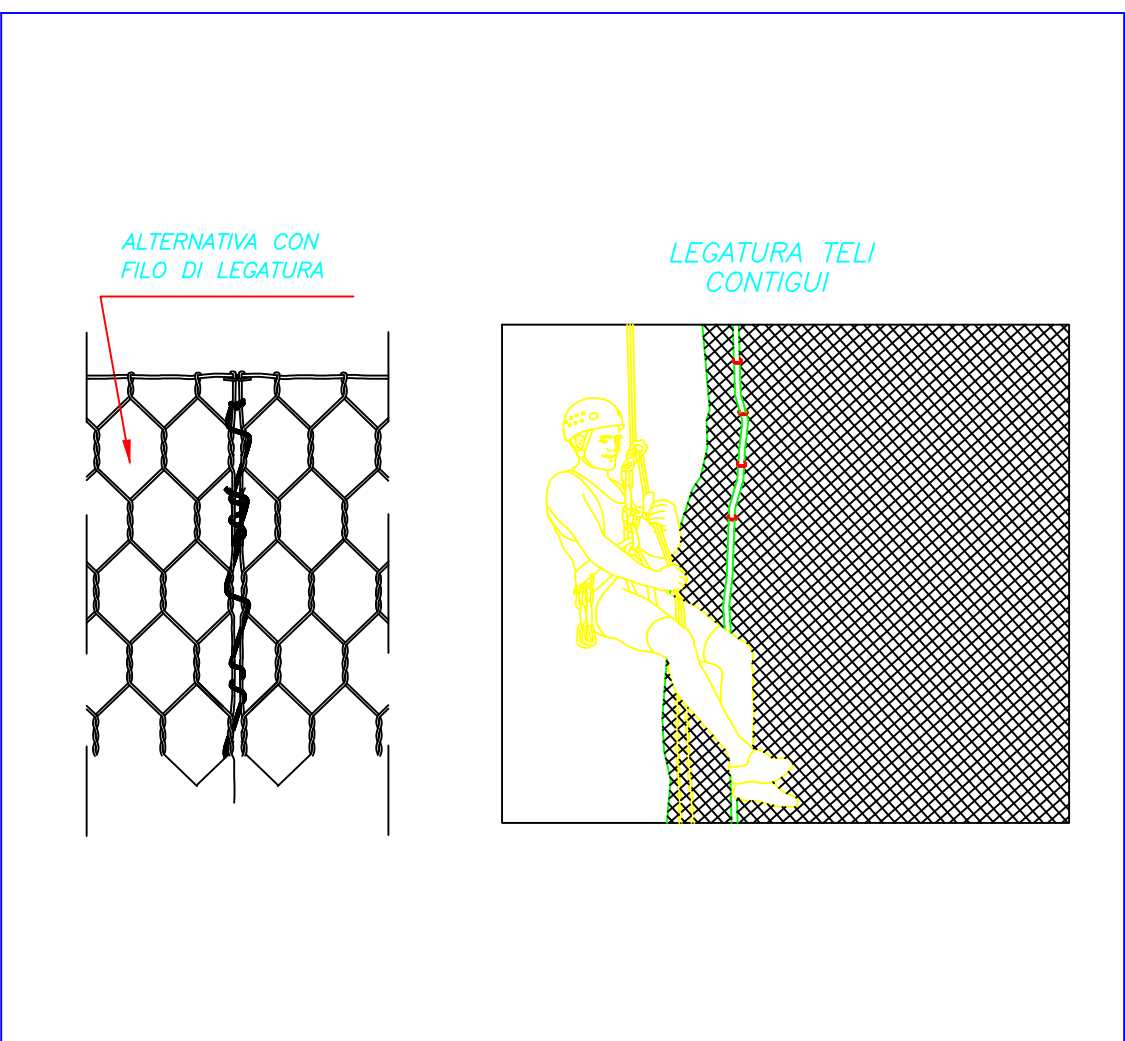


SISTEMA ANCORAGGI IN SOMMITA'

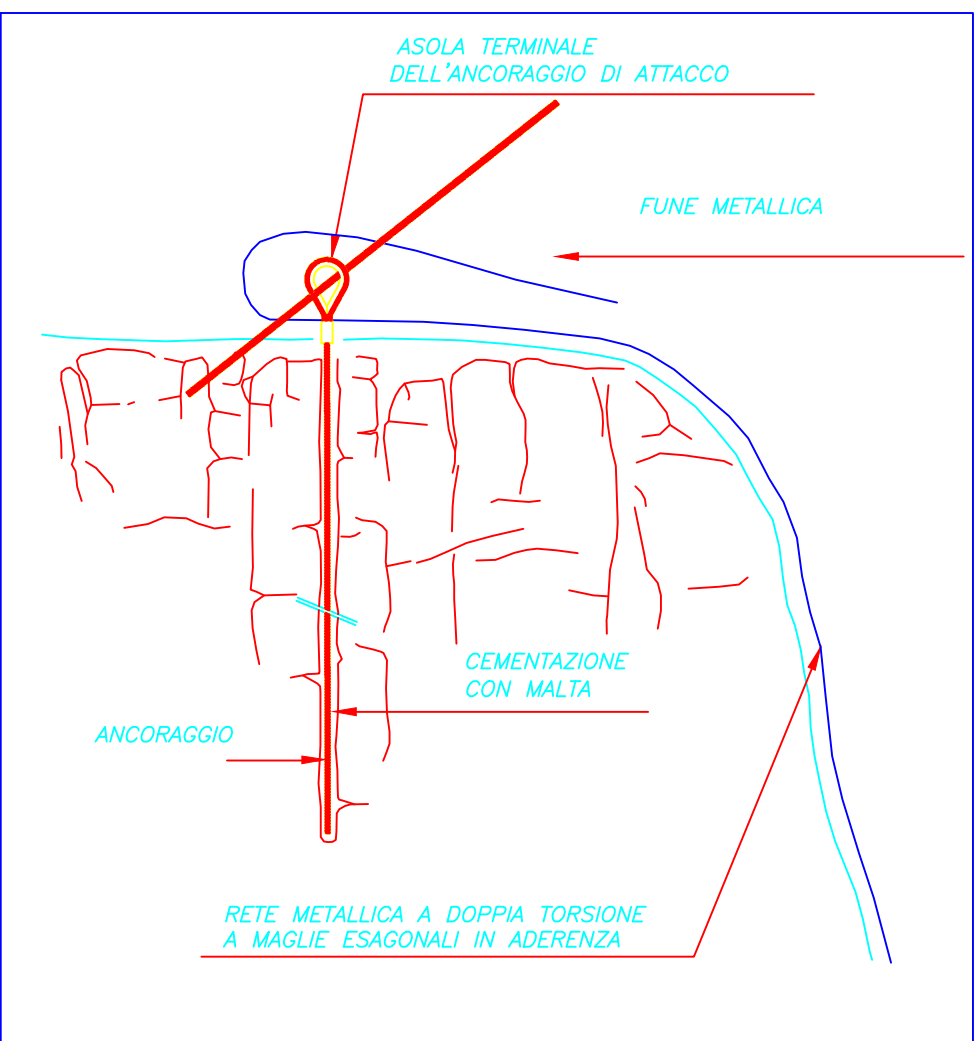



RETE IN FILO D'ACCIAIO AD ALTA RESISTENZA

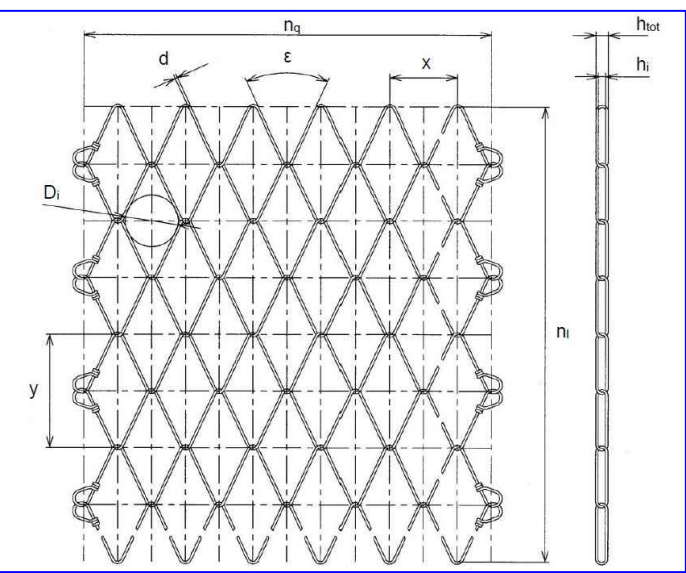

PIASTRA CUSPIDATA

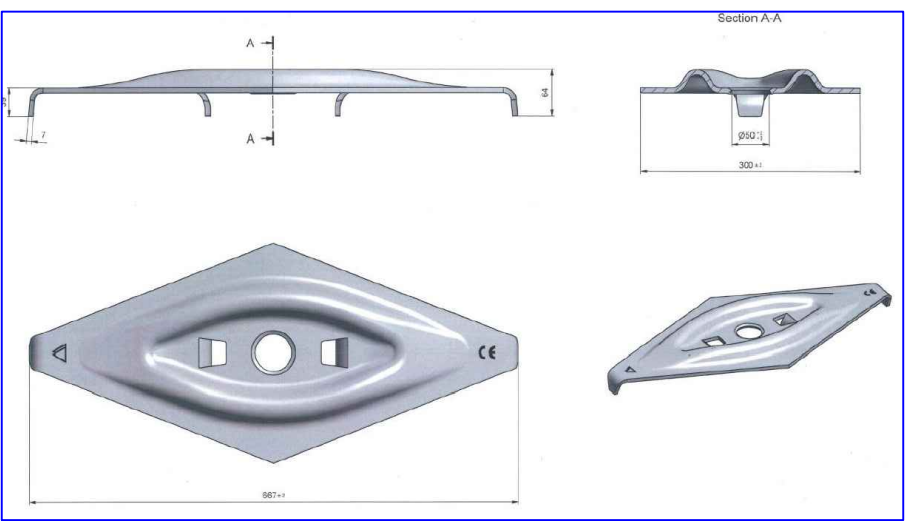

BARRA FILETTATA

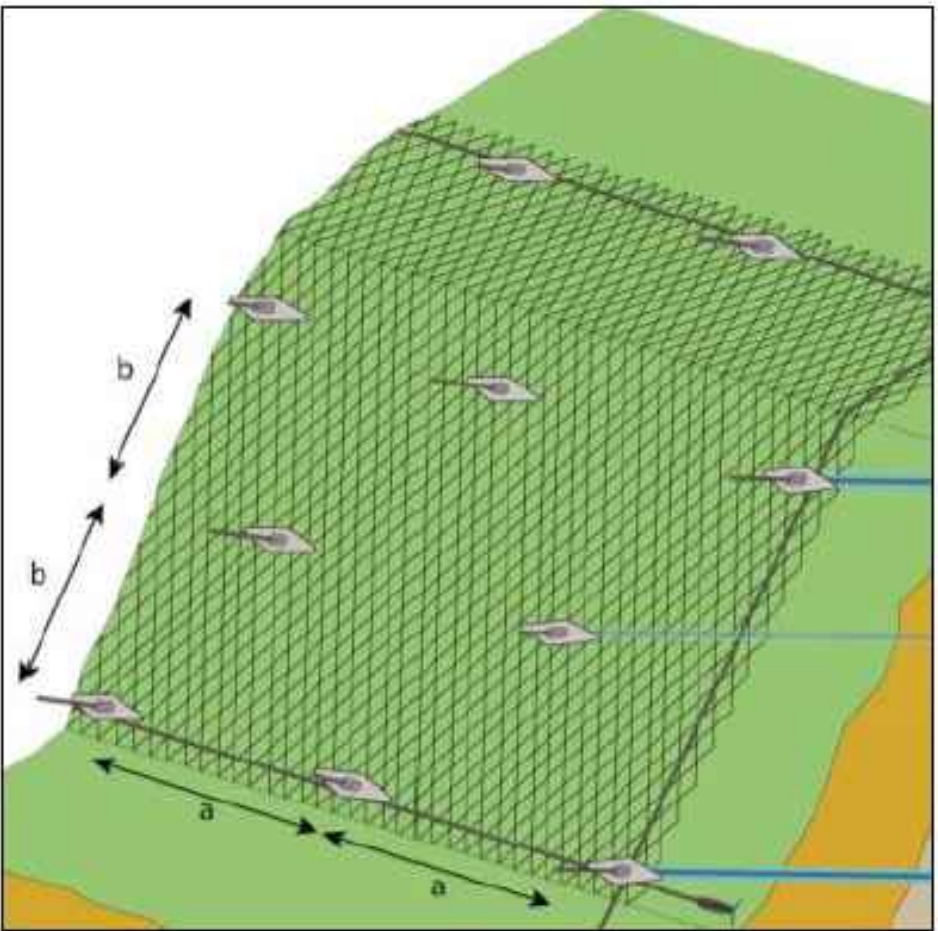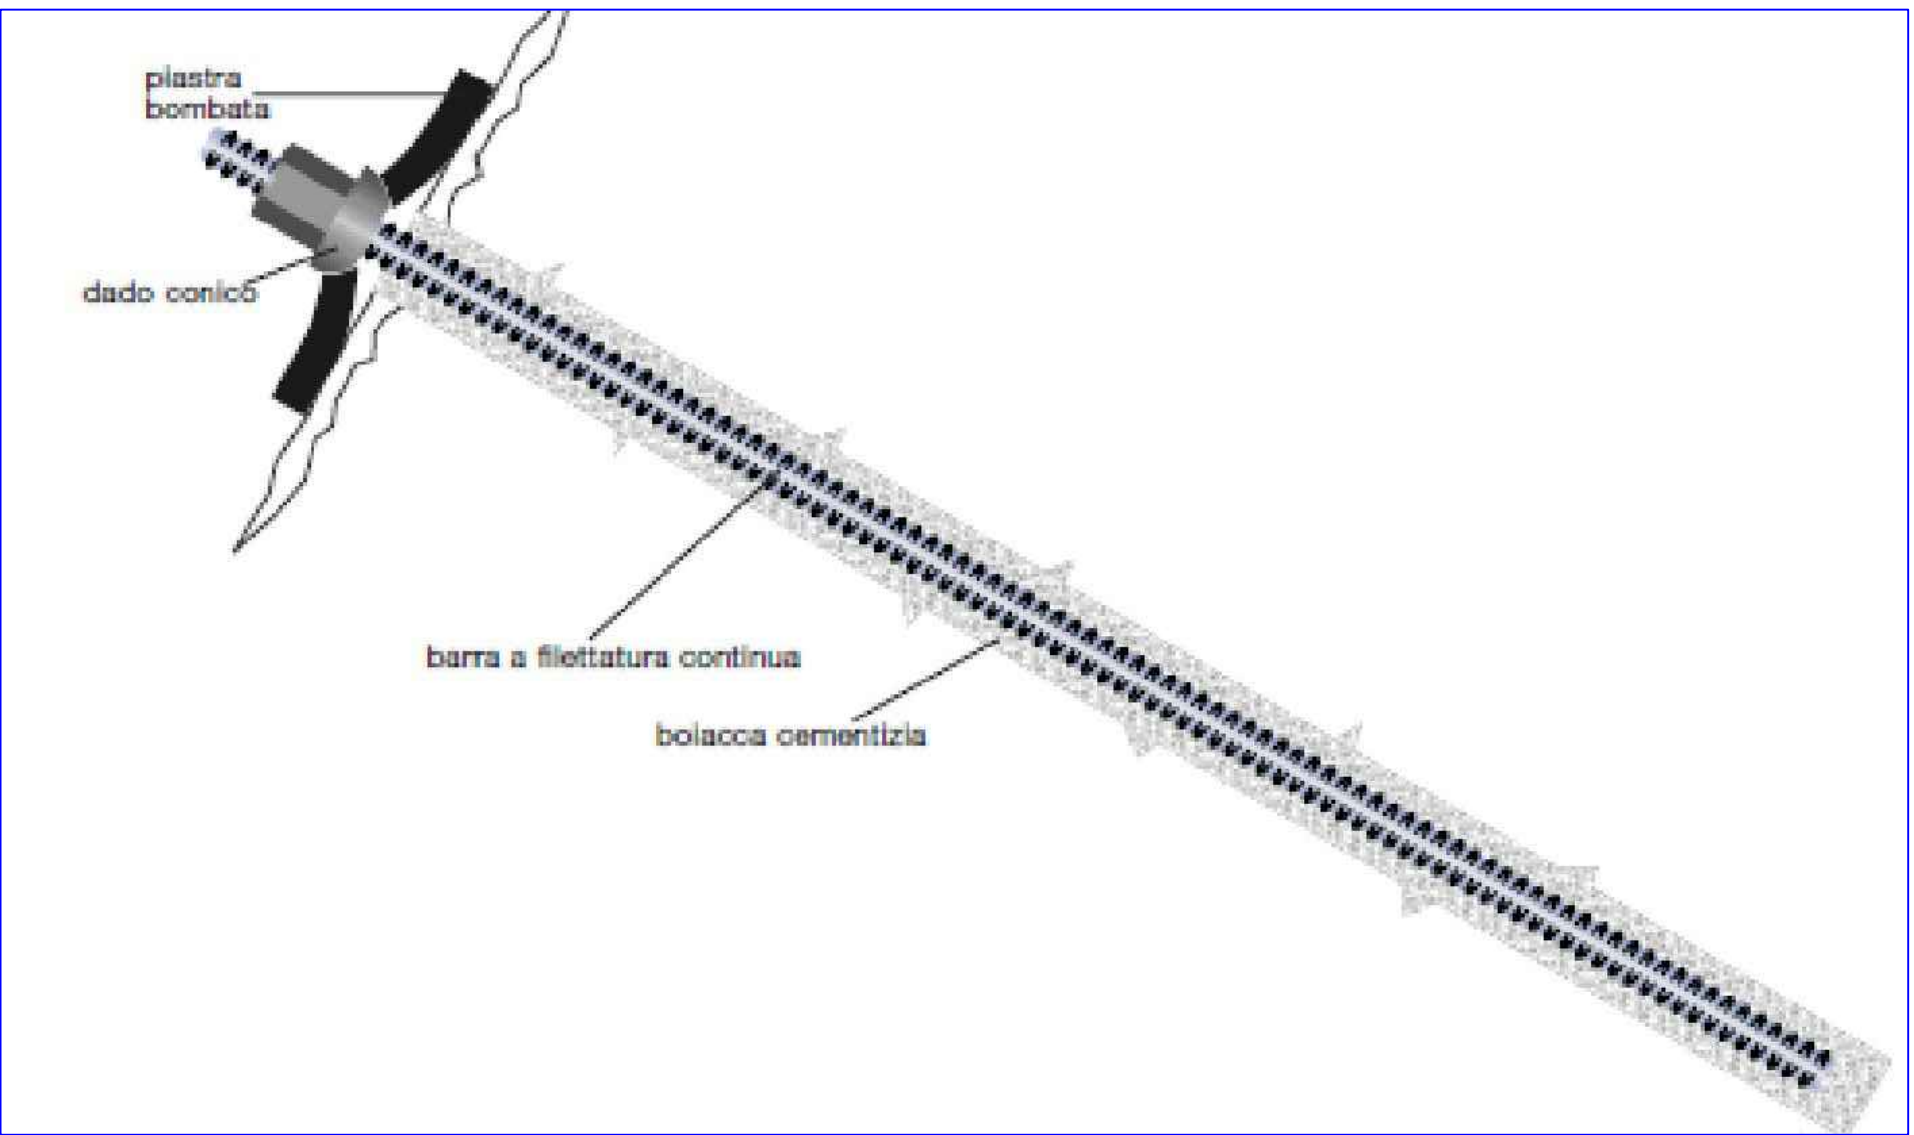

COMUNE DI PERFUGAS



Provincia Sassari

Progetto definitivo-esecutivo

OGGETTO:
M2C4 - Tutela del territorio e della risorsa idrica - 2.1
Misure per la gestione del rischio di alluvione e per la
riduzione del rischio idrogeologico.
Lavori di "Messa in sicurezza del costone sulla strada
comunale per Lumbaldu",
CUP G93D22000570001

ELABORATO: Particolari Costruttivi

TAV. PP	DATA	SCALA
	Novembre 2023	varie

Progettista
Ing. Paolo Cossu

Responsabile del Procedimento
Geom. Francesco Manunta

