




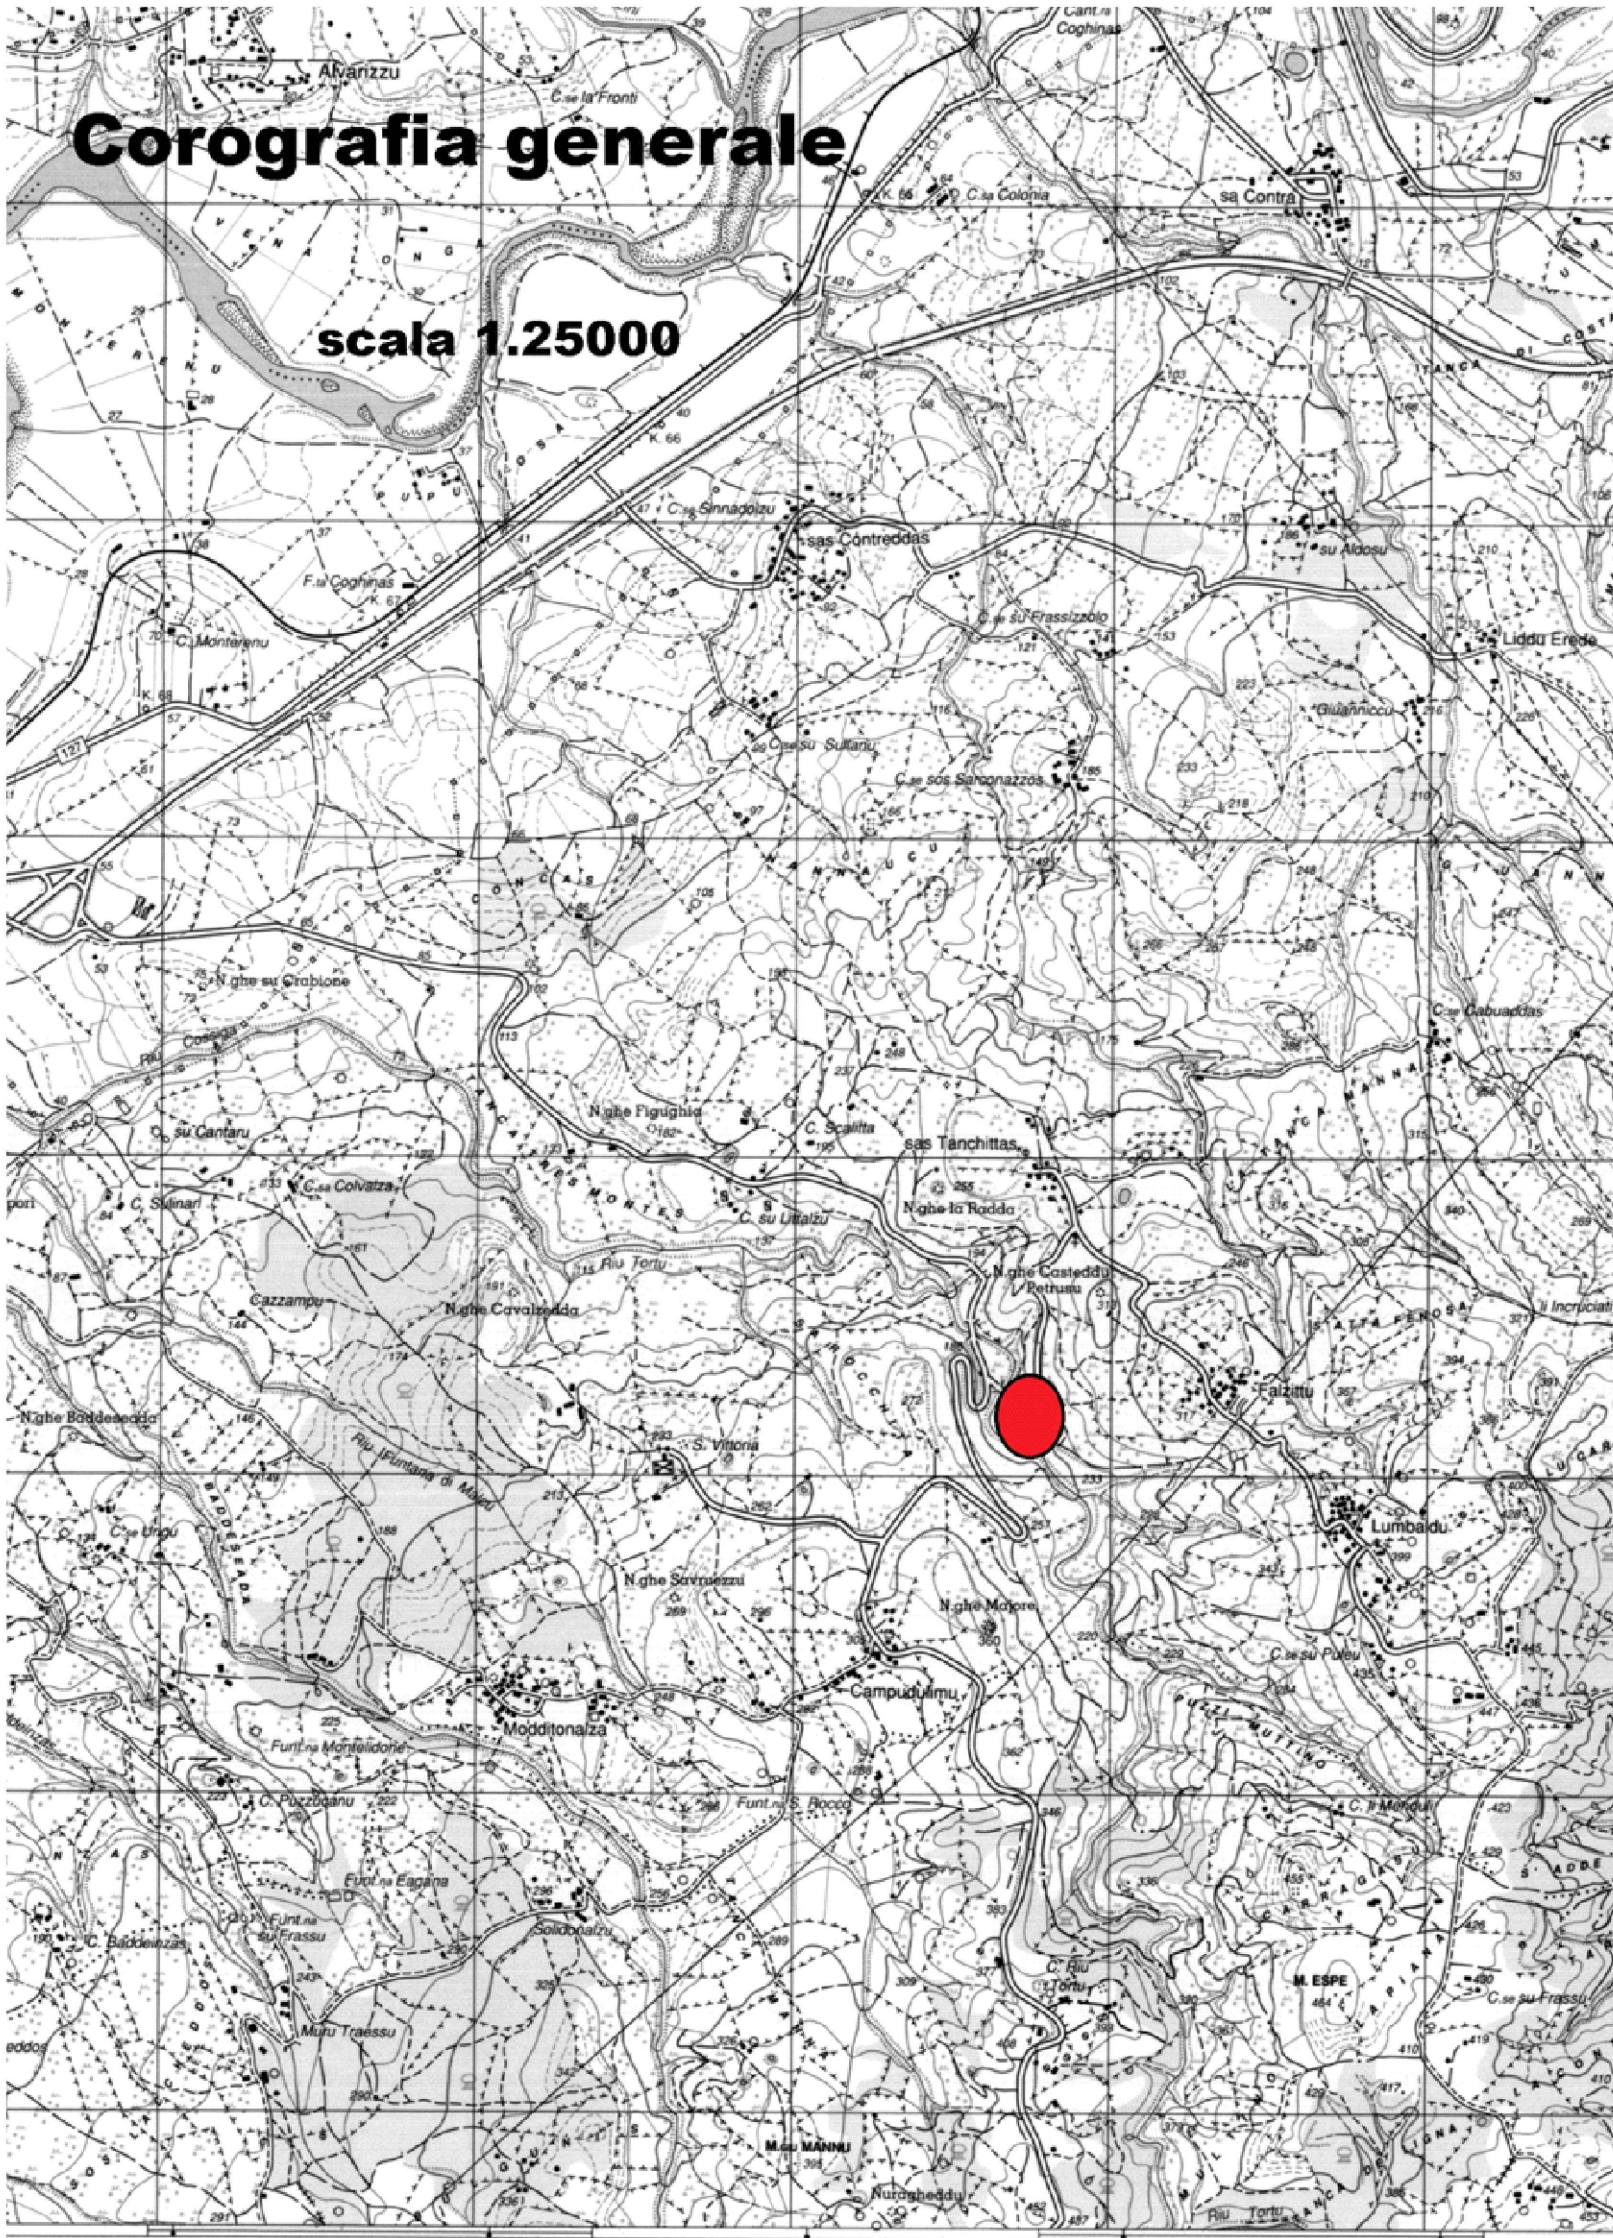


Corografia scala 1:25.000

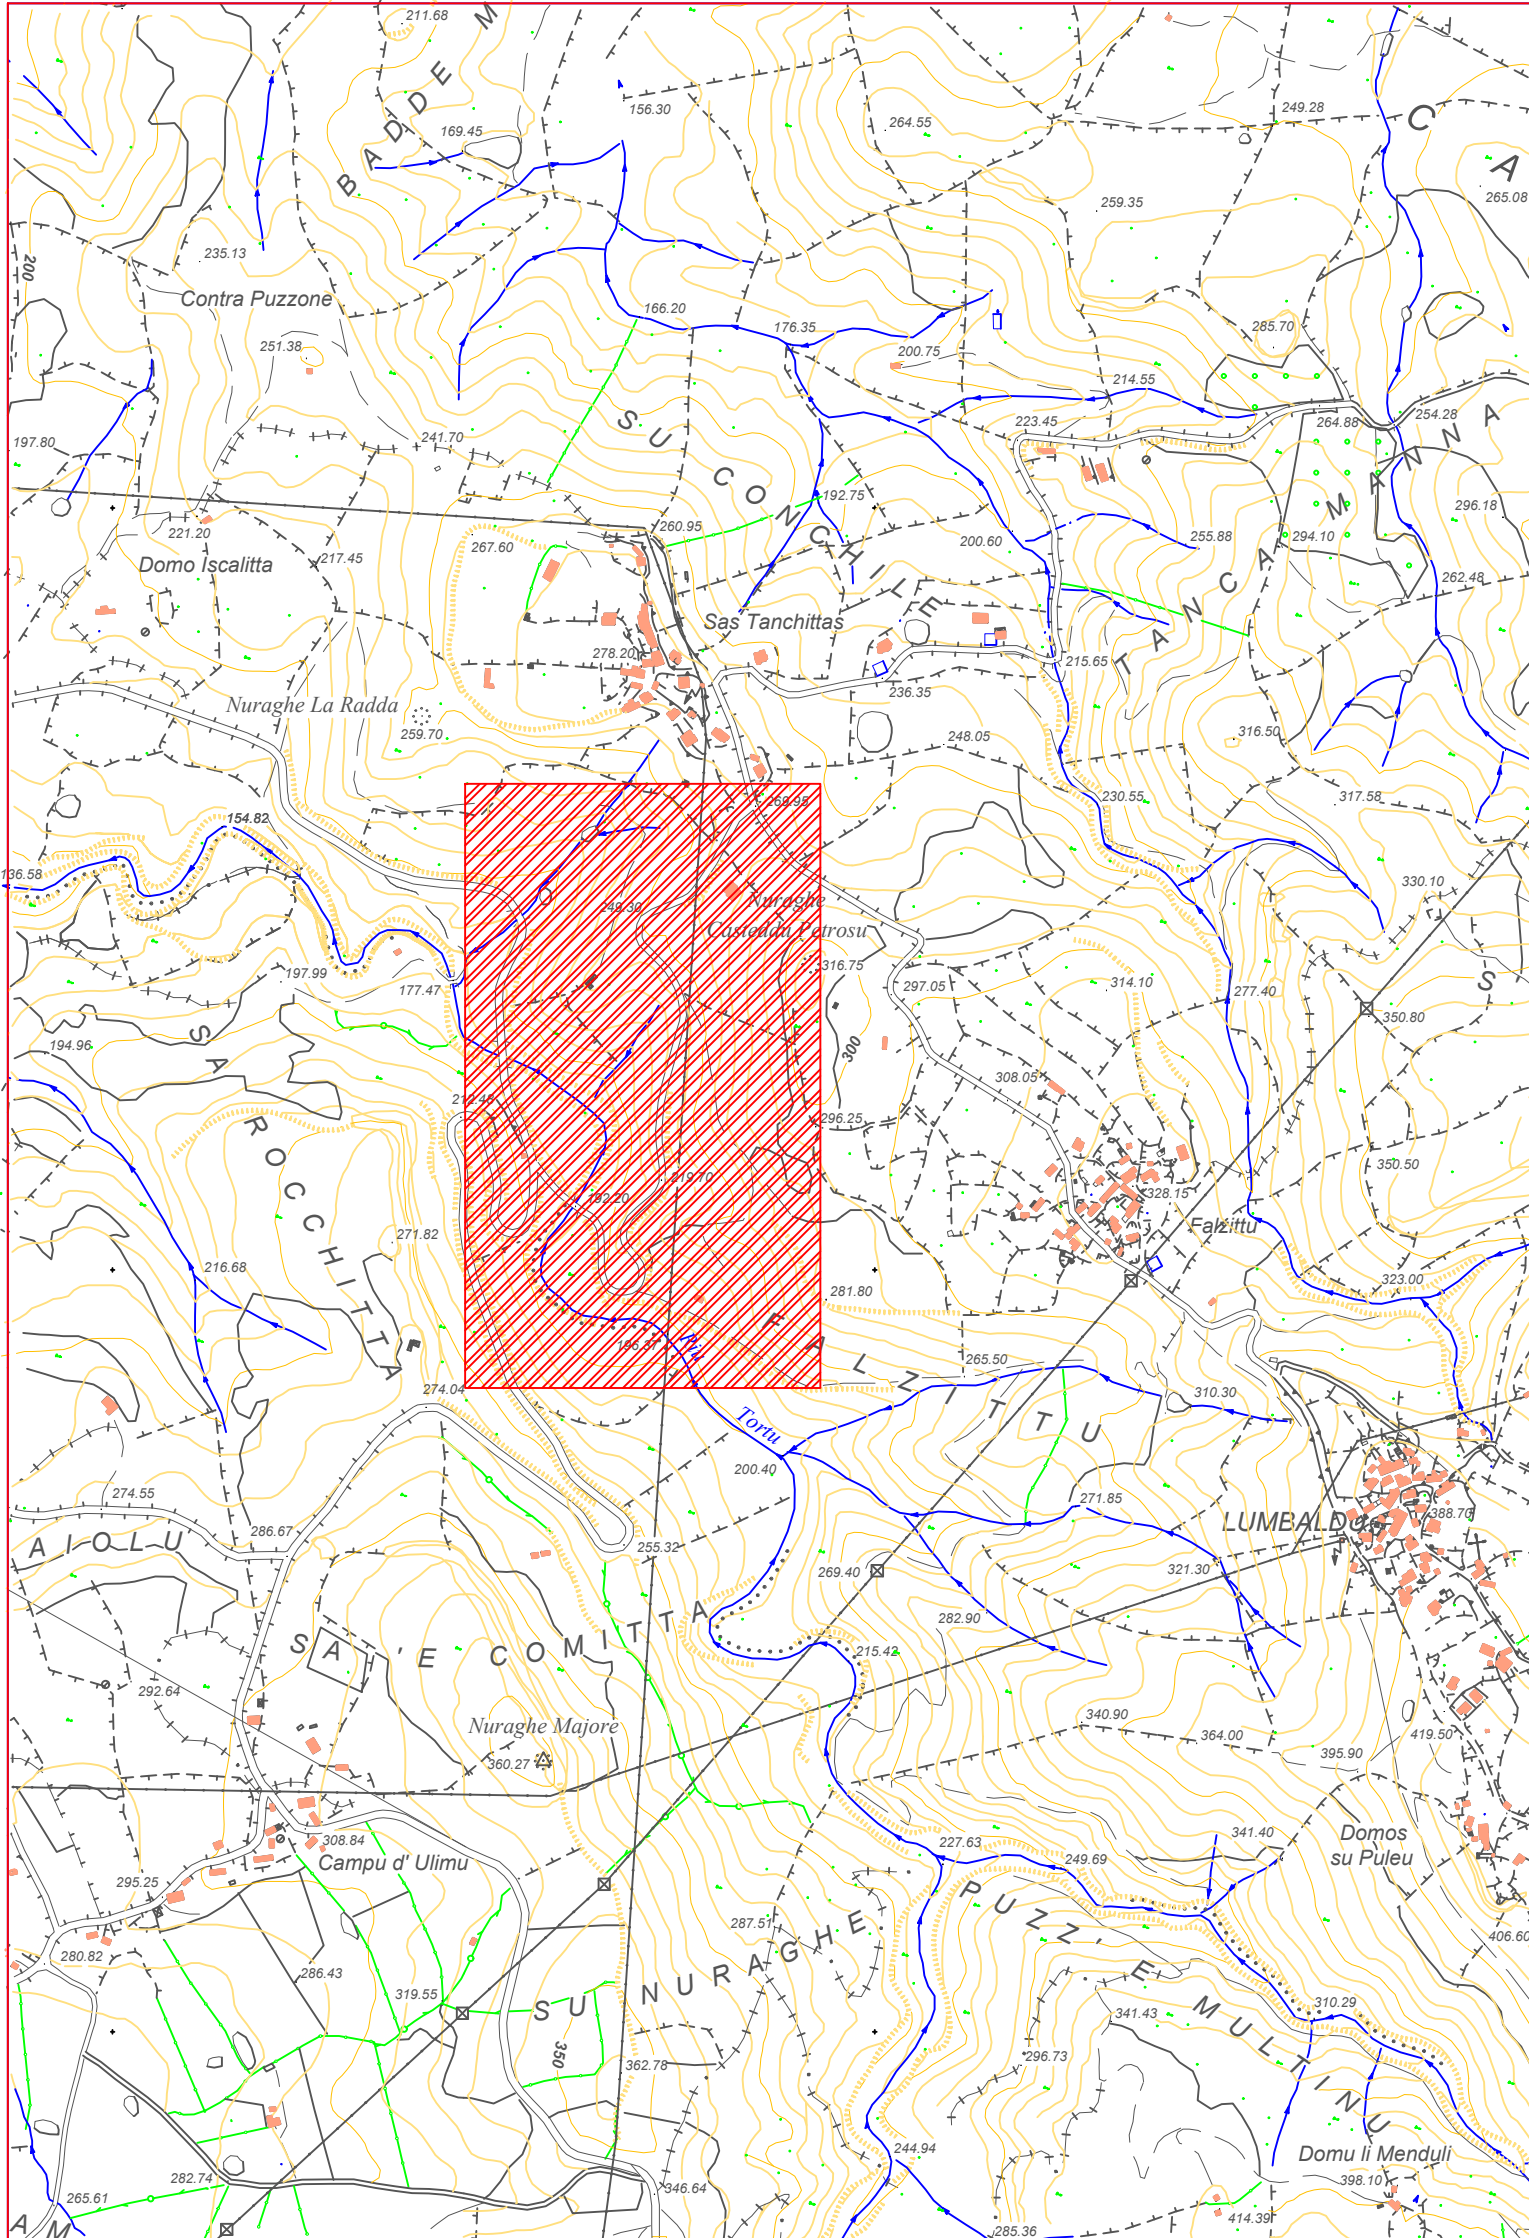


Inquadramento C.T.R.
scala 1:10.000

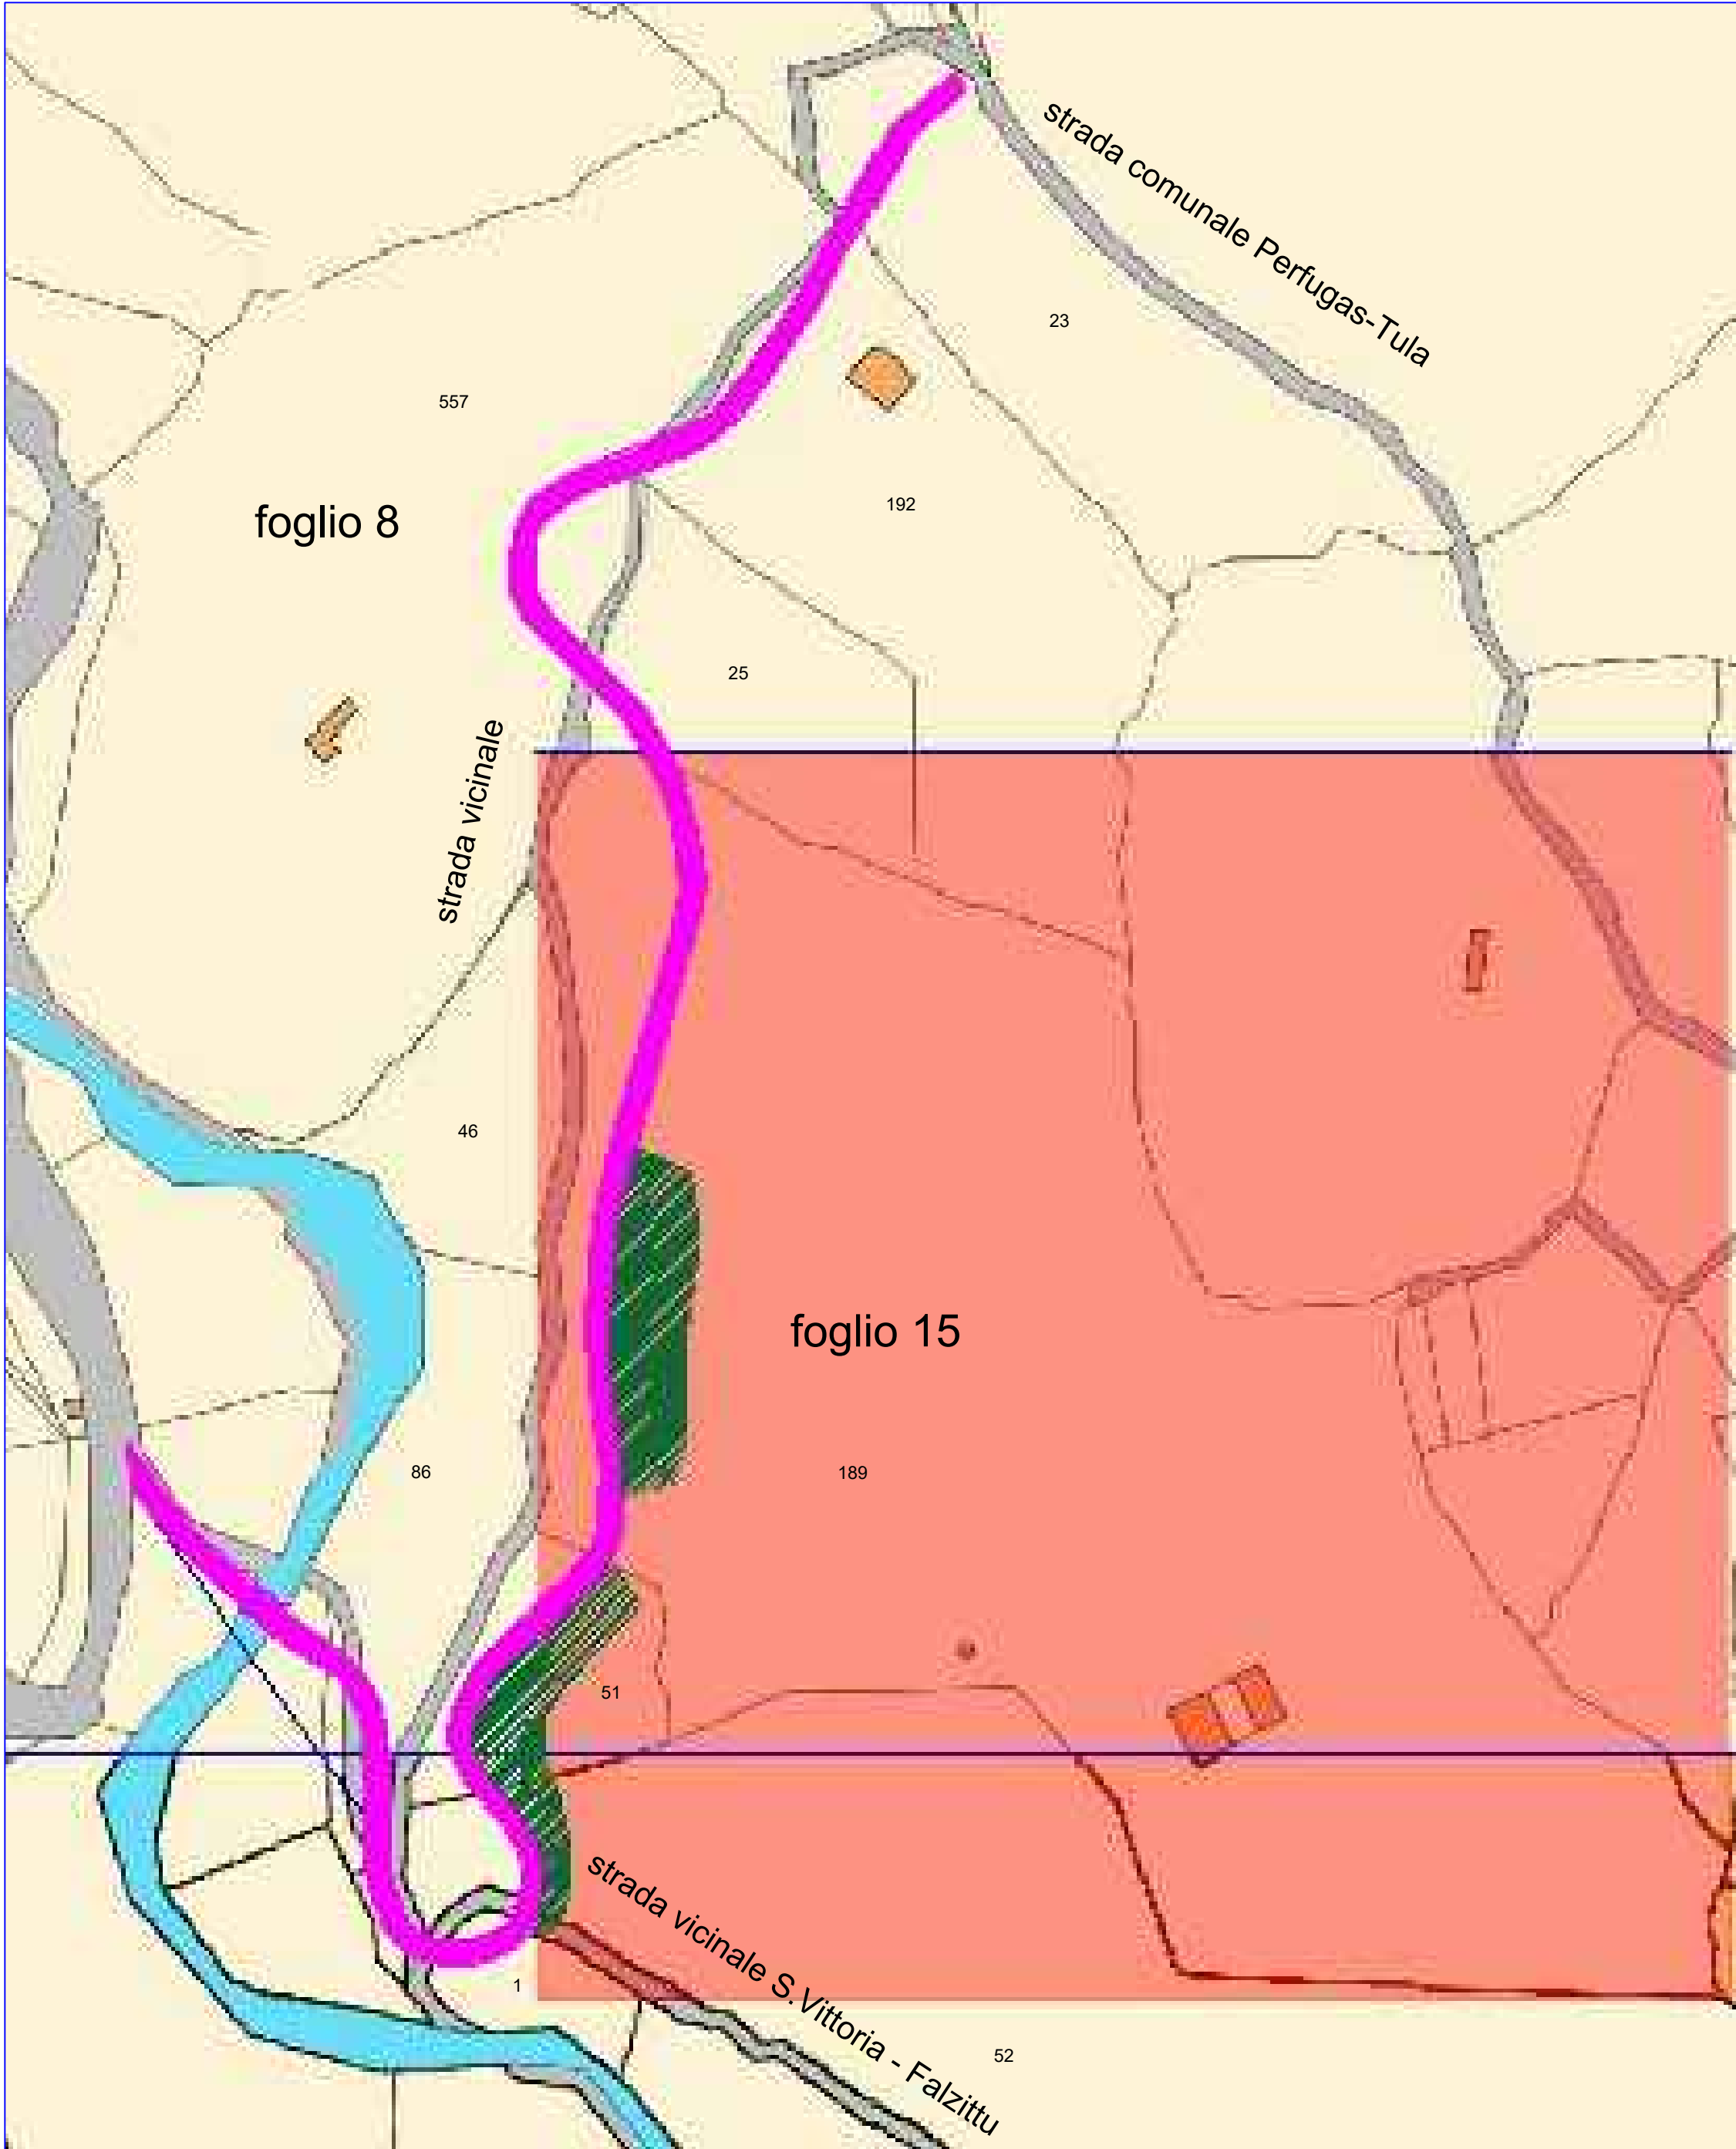


Inquadramento catastale
scala 1:2.000

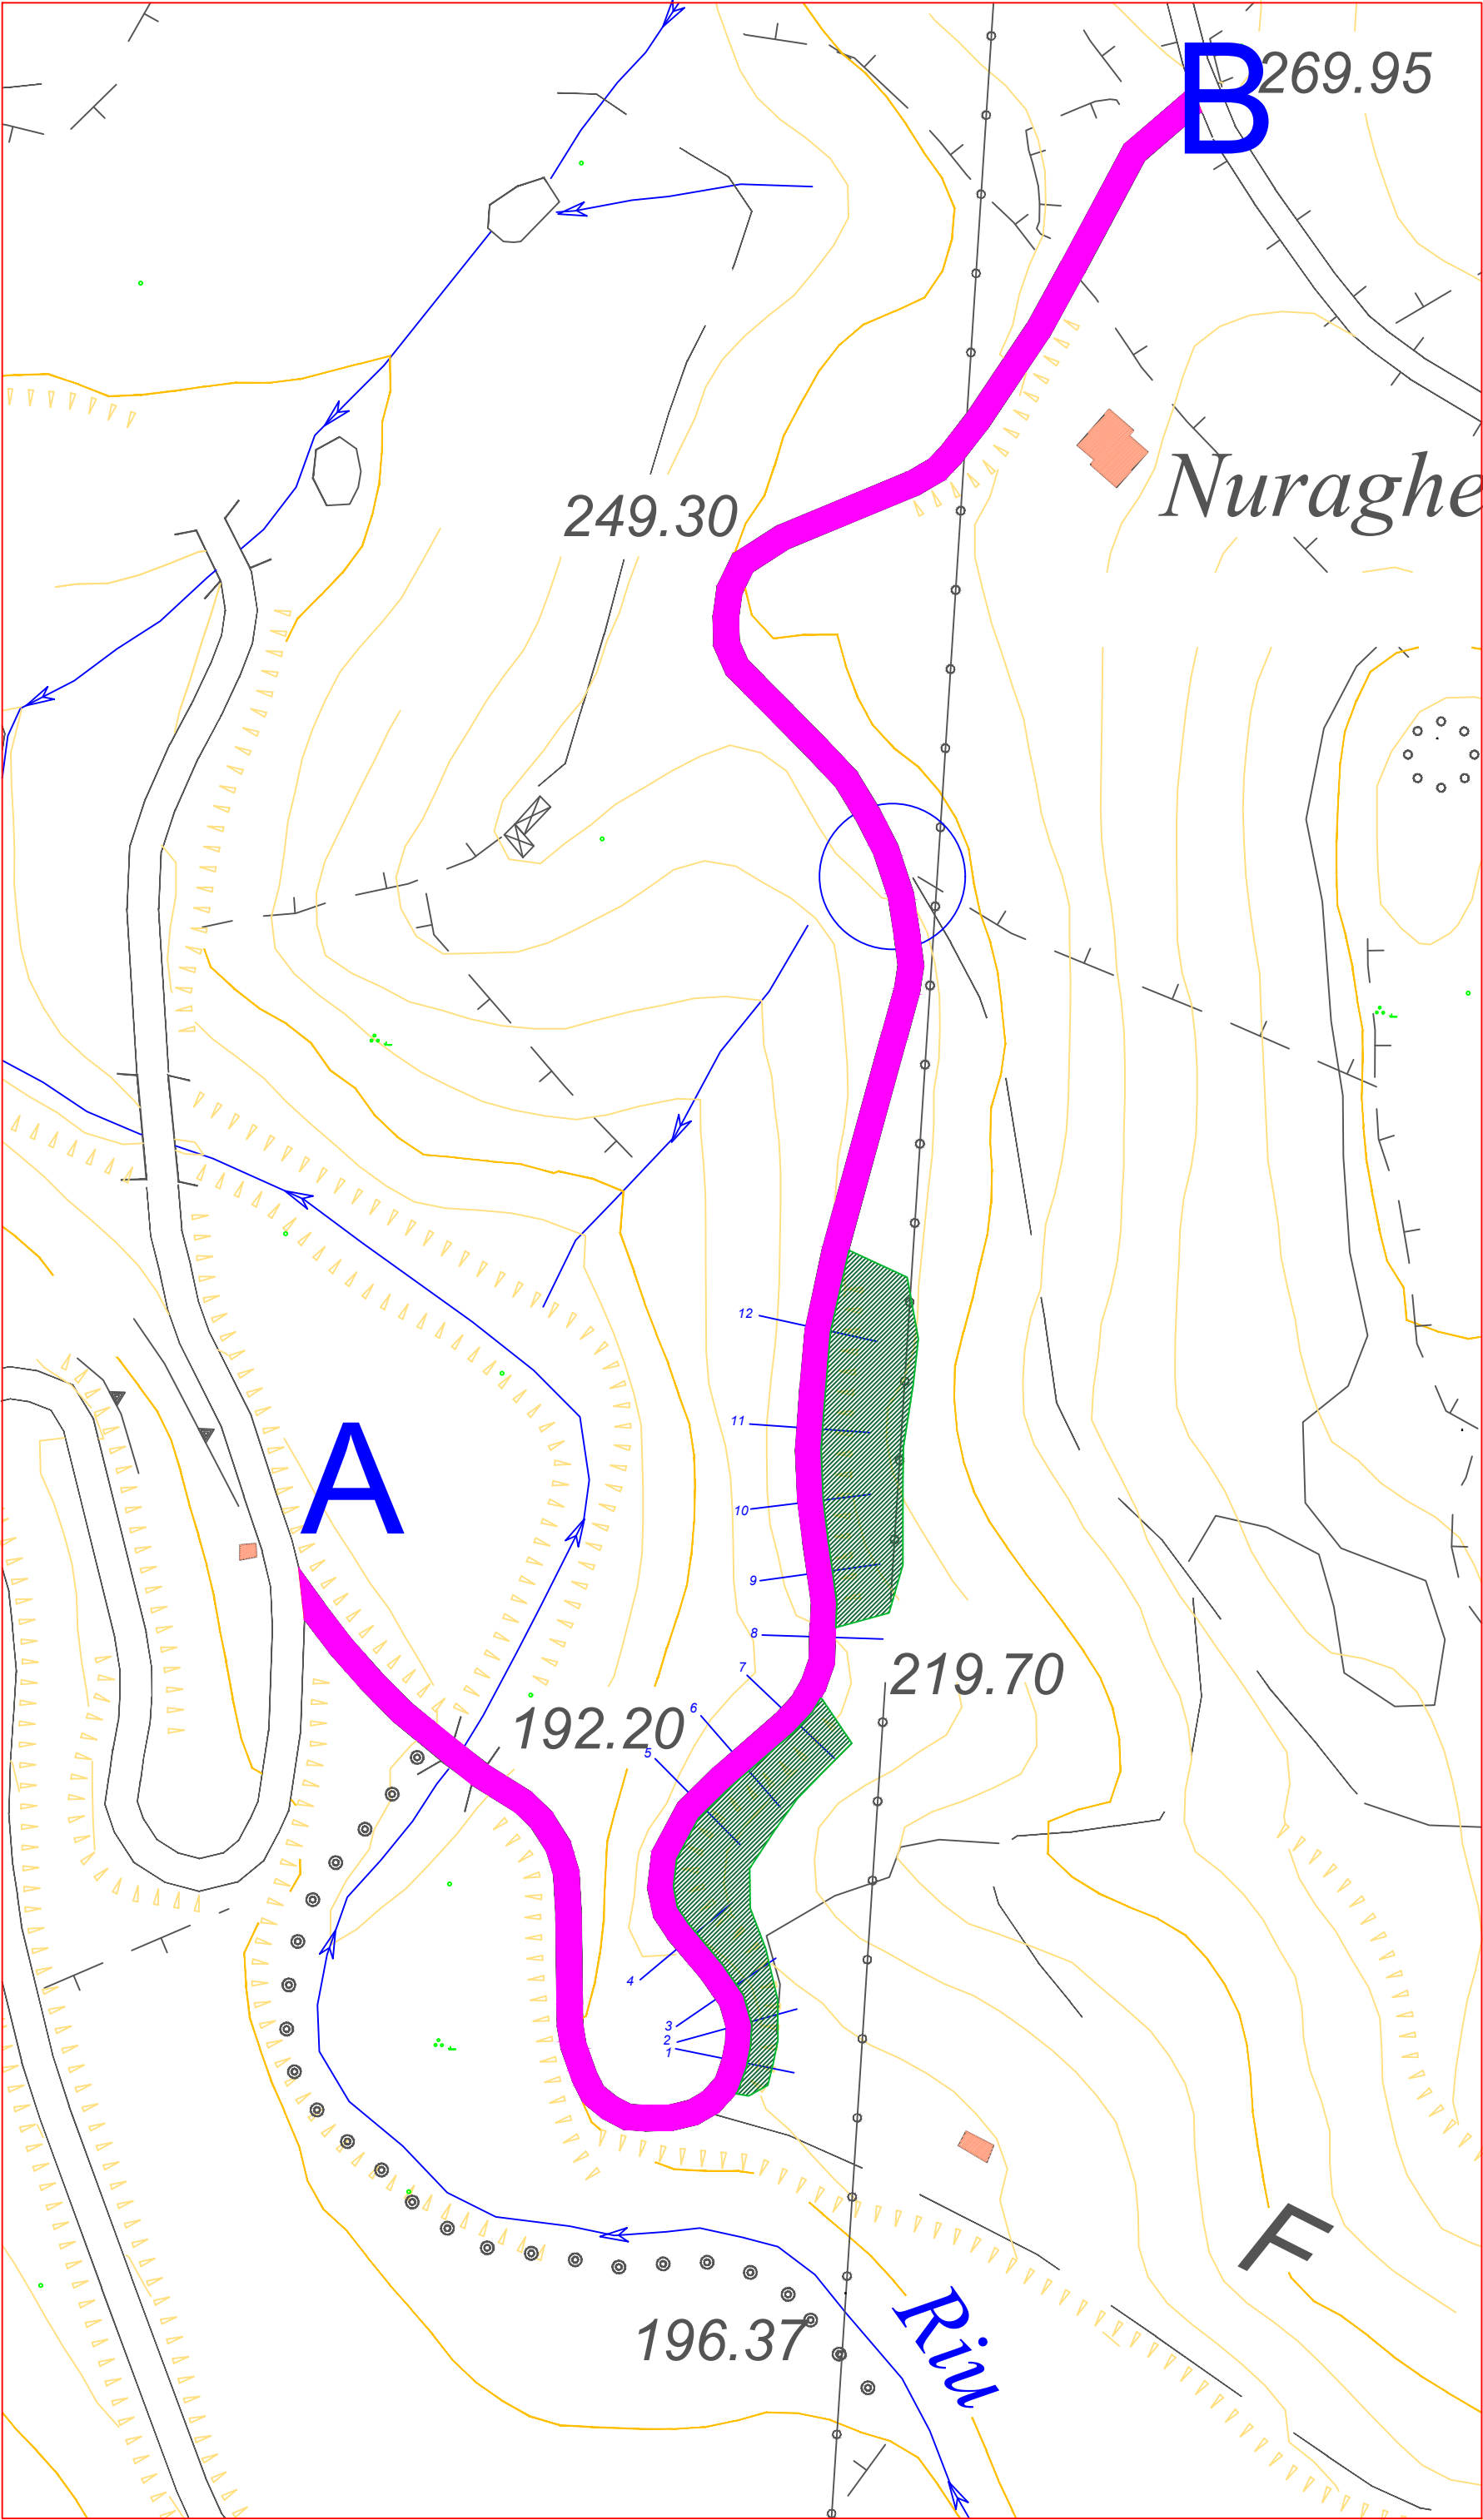


Planimetria zona intervento
scala 1:2.000

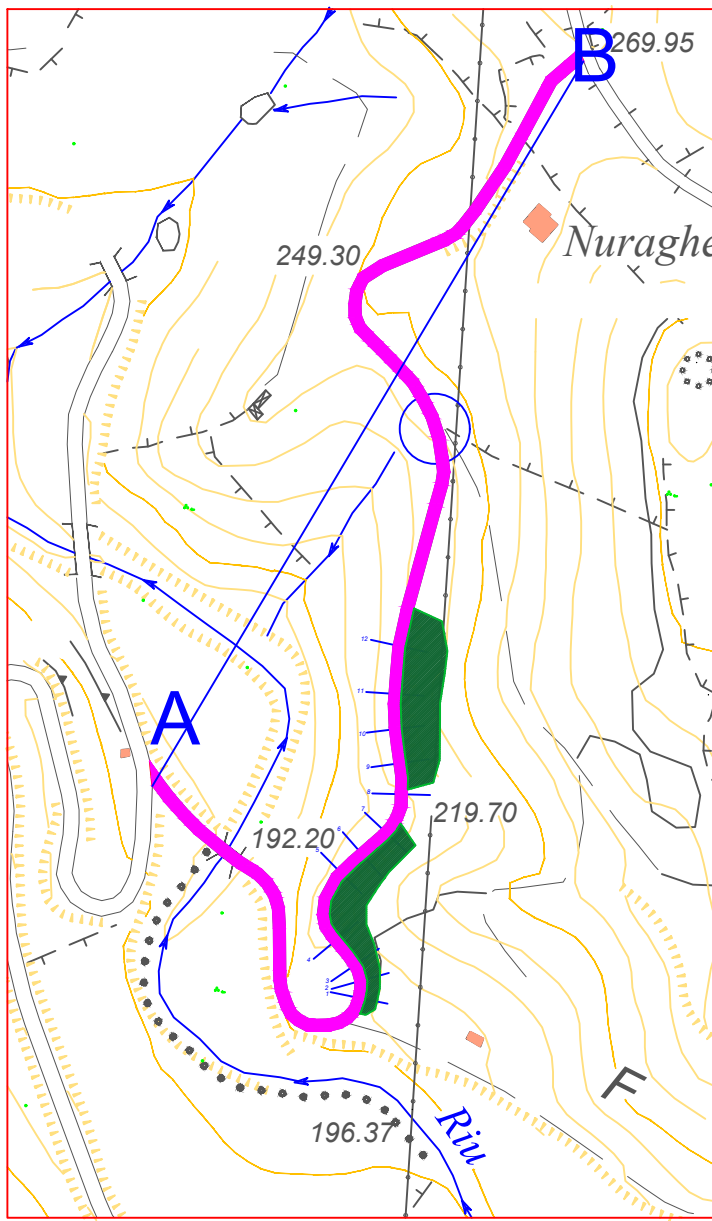


scala 1:5.000

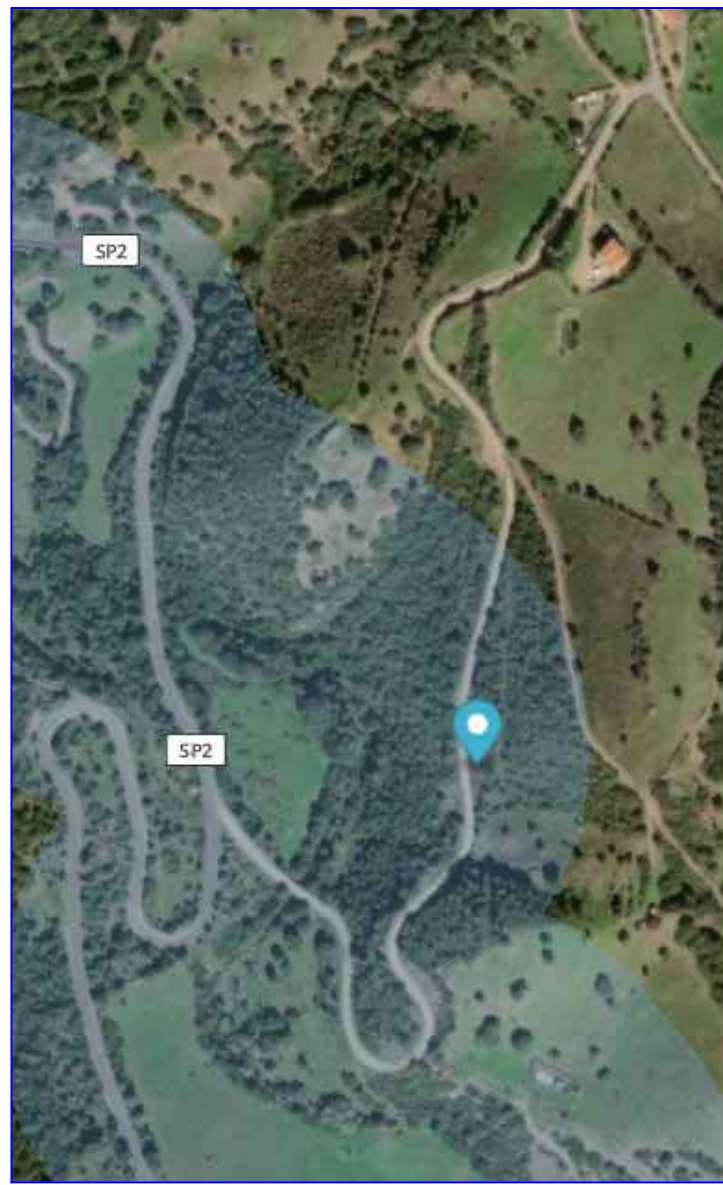


D.Lgs. 42/04 - Art. 142 - c.1.c - Fiumi, torrenti e corsi d'acqua, iscritti RD 1775/1933, e fascia di 150 m da sponde e argini

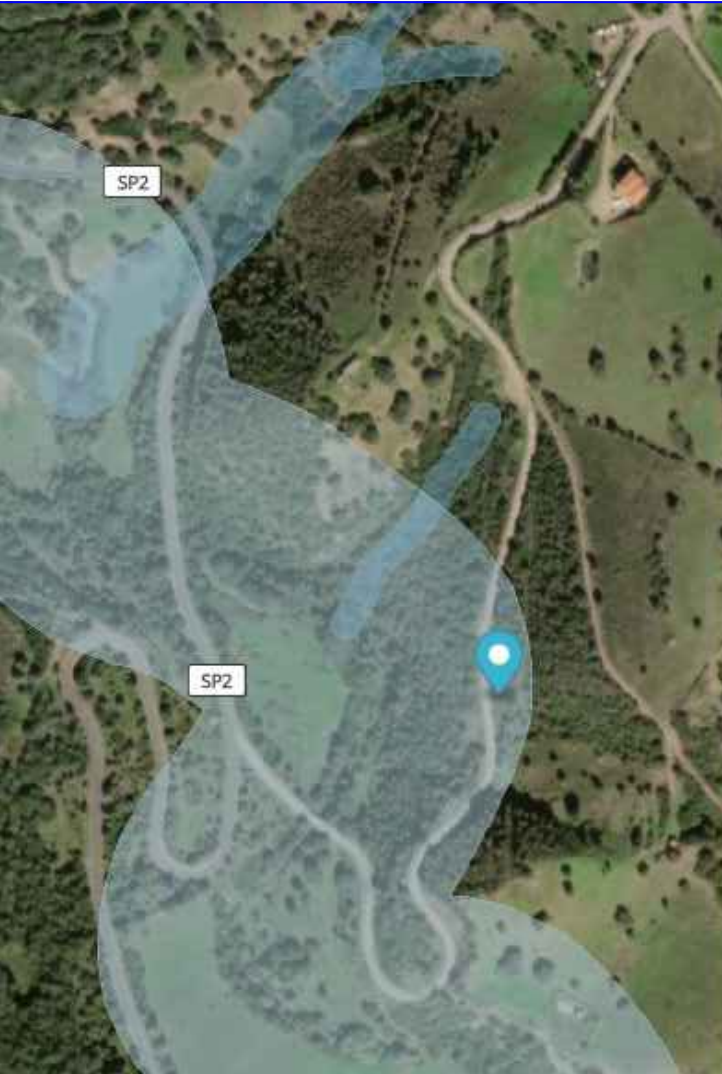

Fasce art.30 ter delle NA del PAI HS5
Ordine gerarchico (numero di Horton-Strahler) 5 - Profondità L=100m

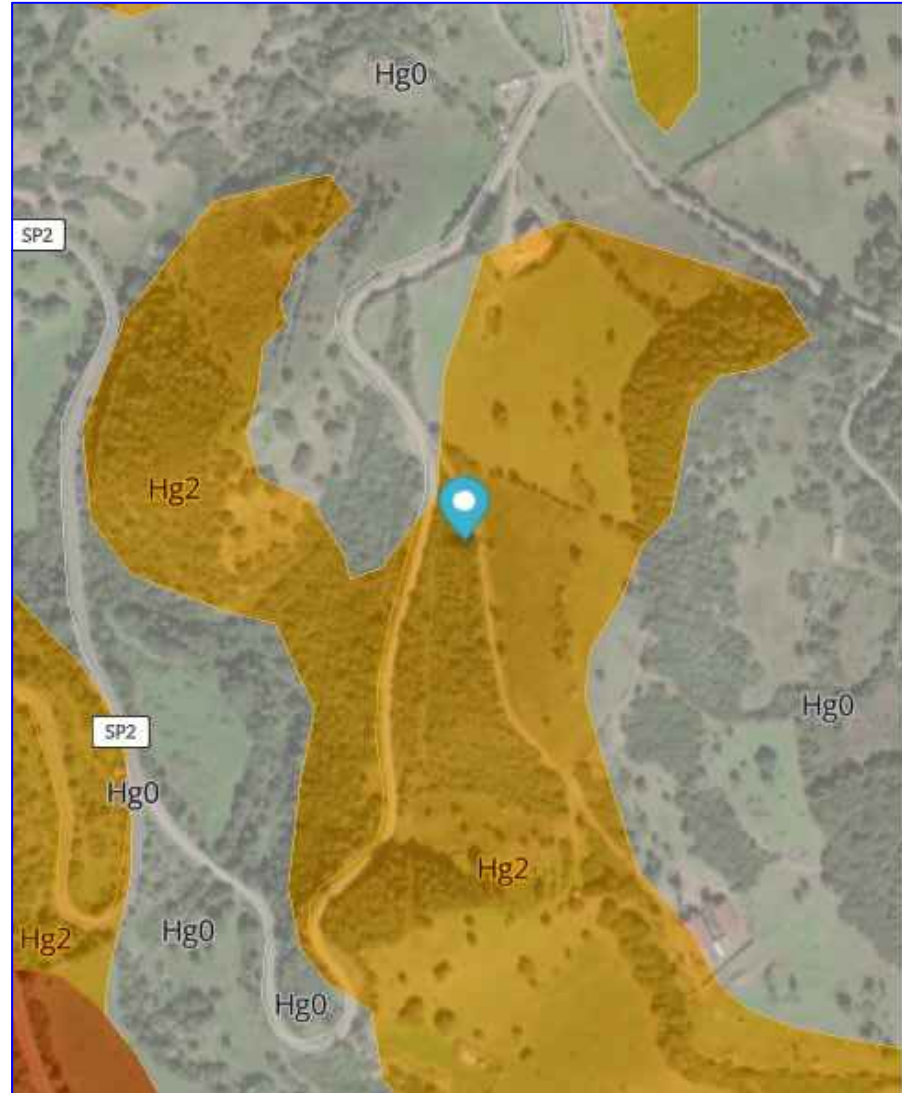

Piano Assetto Idrogeologico 2006 - Frana Hg2 / Disciplina delle aree di pericolosità media da frana (Hg2)

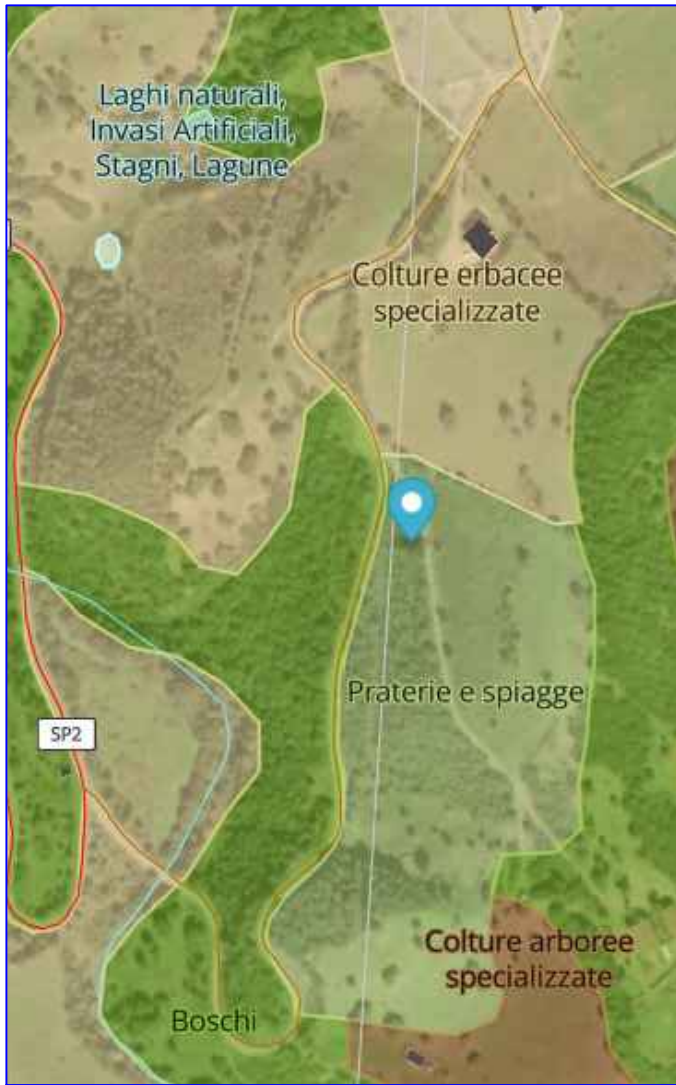

Piano Paesaggistico Regionale Sardegna
Praterie e spiagge: Siti non idonei all'installazione degli impianti alimentati da fonti energetiche rinnovabili
Aree tutelate ai sensi dell'Art.142 del D. Lgs 42/2004

COMUNE DI PERFUGAS



Provincia Sassari

Progetto Definitivo- Esecutivo

OGGETTO:
M2C4 - Tutela del territorio e della risorsa idrica - 2.1
Misure per la gestione del rischio di alluvione e per la riduzione del rischio idrogeologico.
Lavori di "Messa in sicurezza del costone sulla strada comunale per Lumbaldu",
CUP G93D22000570001

ELABORATO: Inquadramento Territoriale ed Urbanistico

TAV. IT DATA SCALA
Novembre 2023 varie

Progettista
Ing. Paolo Cossu

Responsabile del Procedimento
Geom. Francesco Manunta

