



ESTRATTO PIANO URBANISTICO FIDENZA scala 1:5000

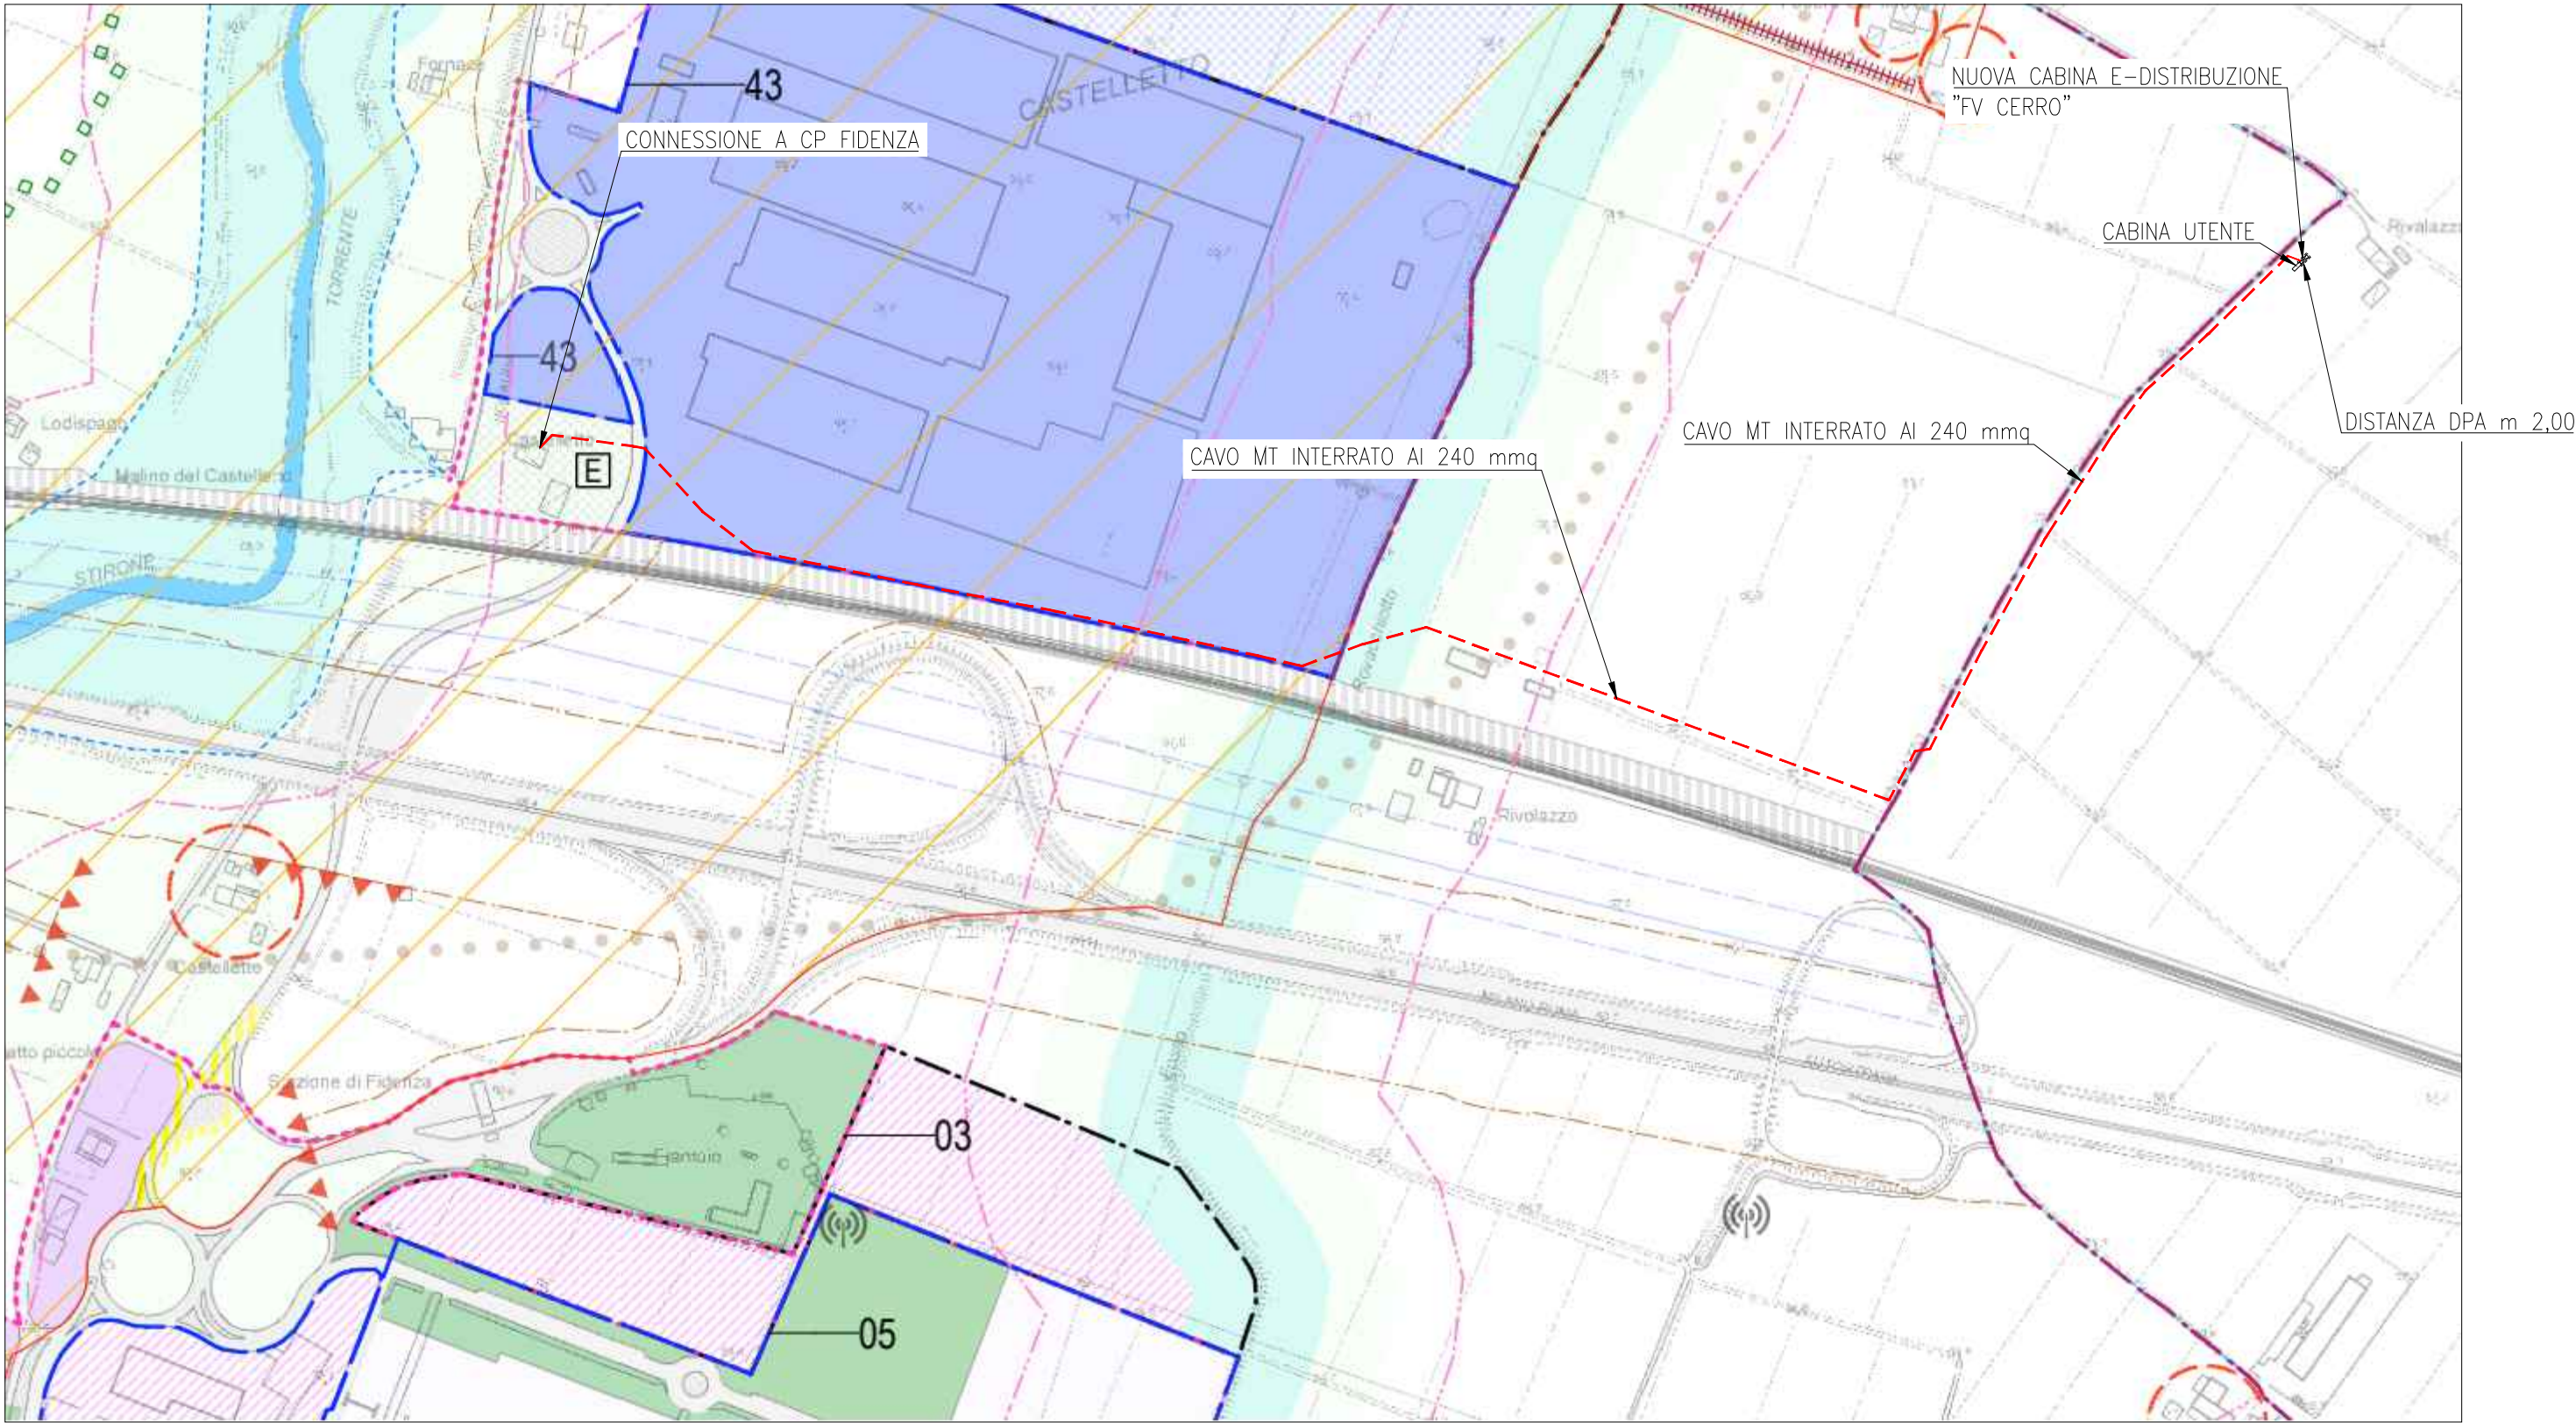

- LEGENDA
- area dell'impianto FV
  - linea MT interrata di progetto
  - linea MT interrata di progetto TOC
  - Servitù di transito a favore di e-distribuzione S.p.A. per accesso a nuova cabina "FV CERRO"
  - CABINA MT "FV CERRO"
  - CABINA UTENTE
  - FASCIA DI RISPETTO DPA m 2,00

ESTRATTO PIANO URBANISTICO SORAGNA scala 1:5000

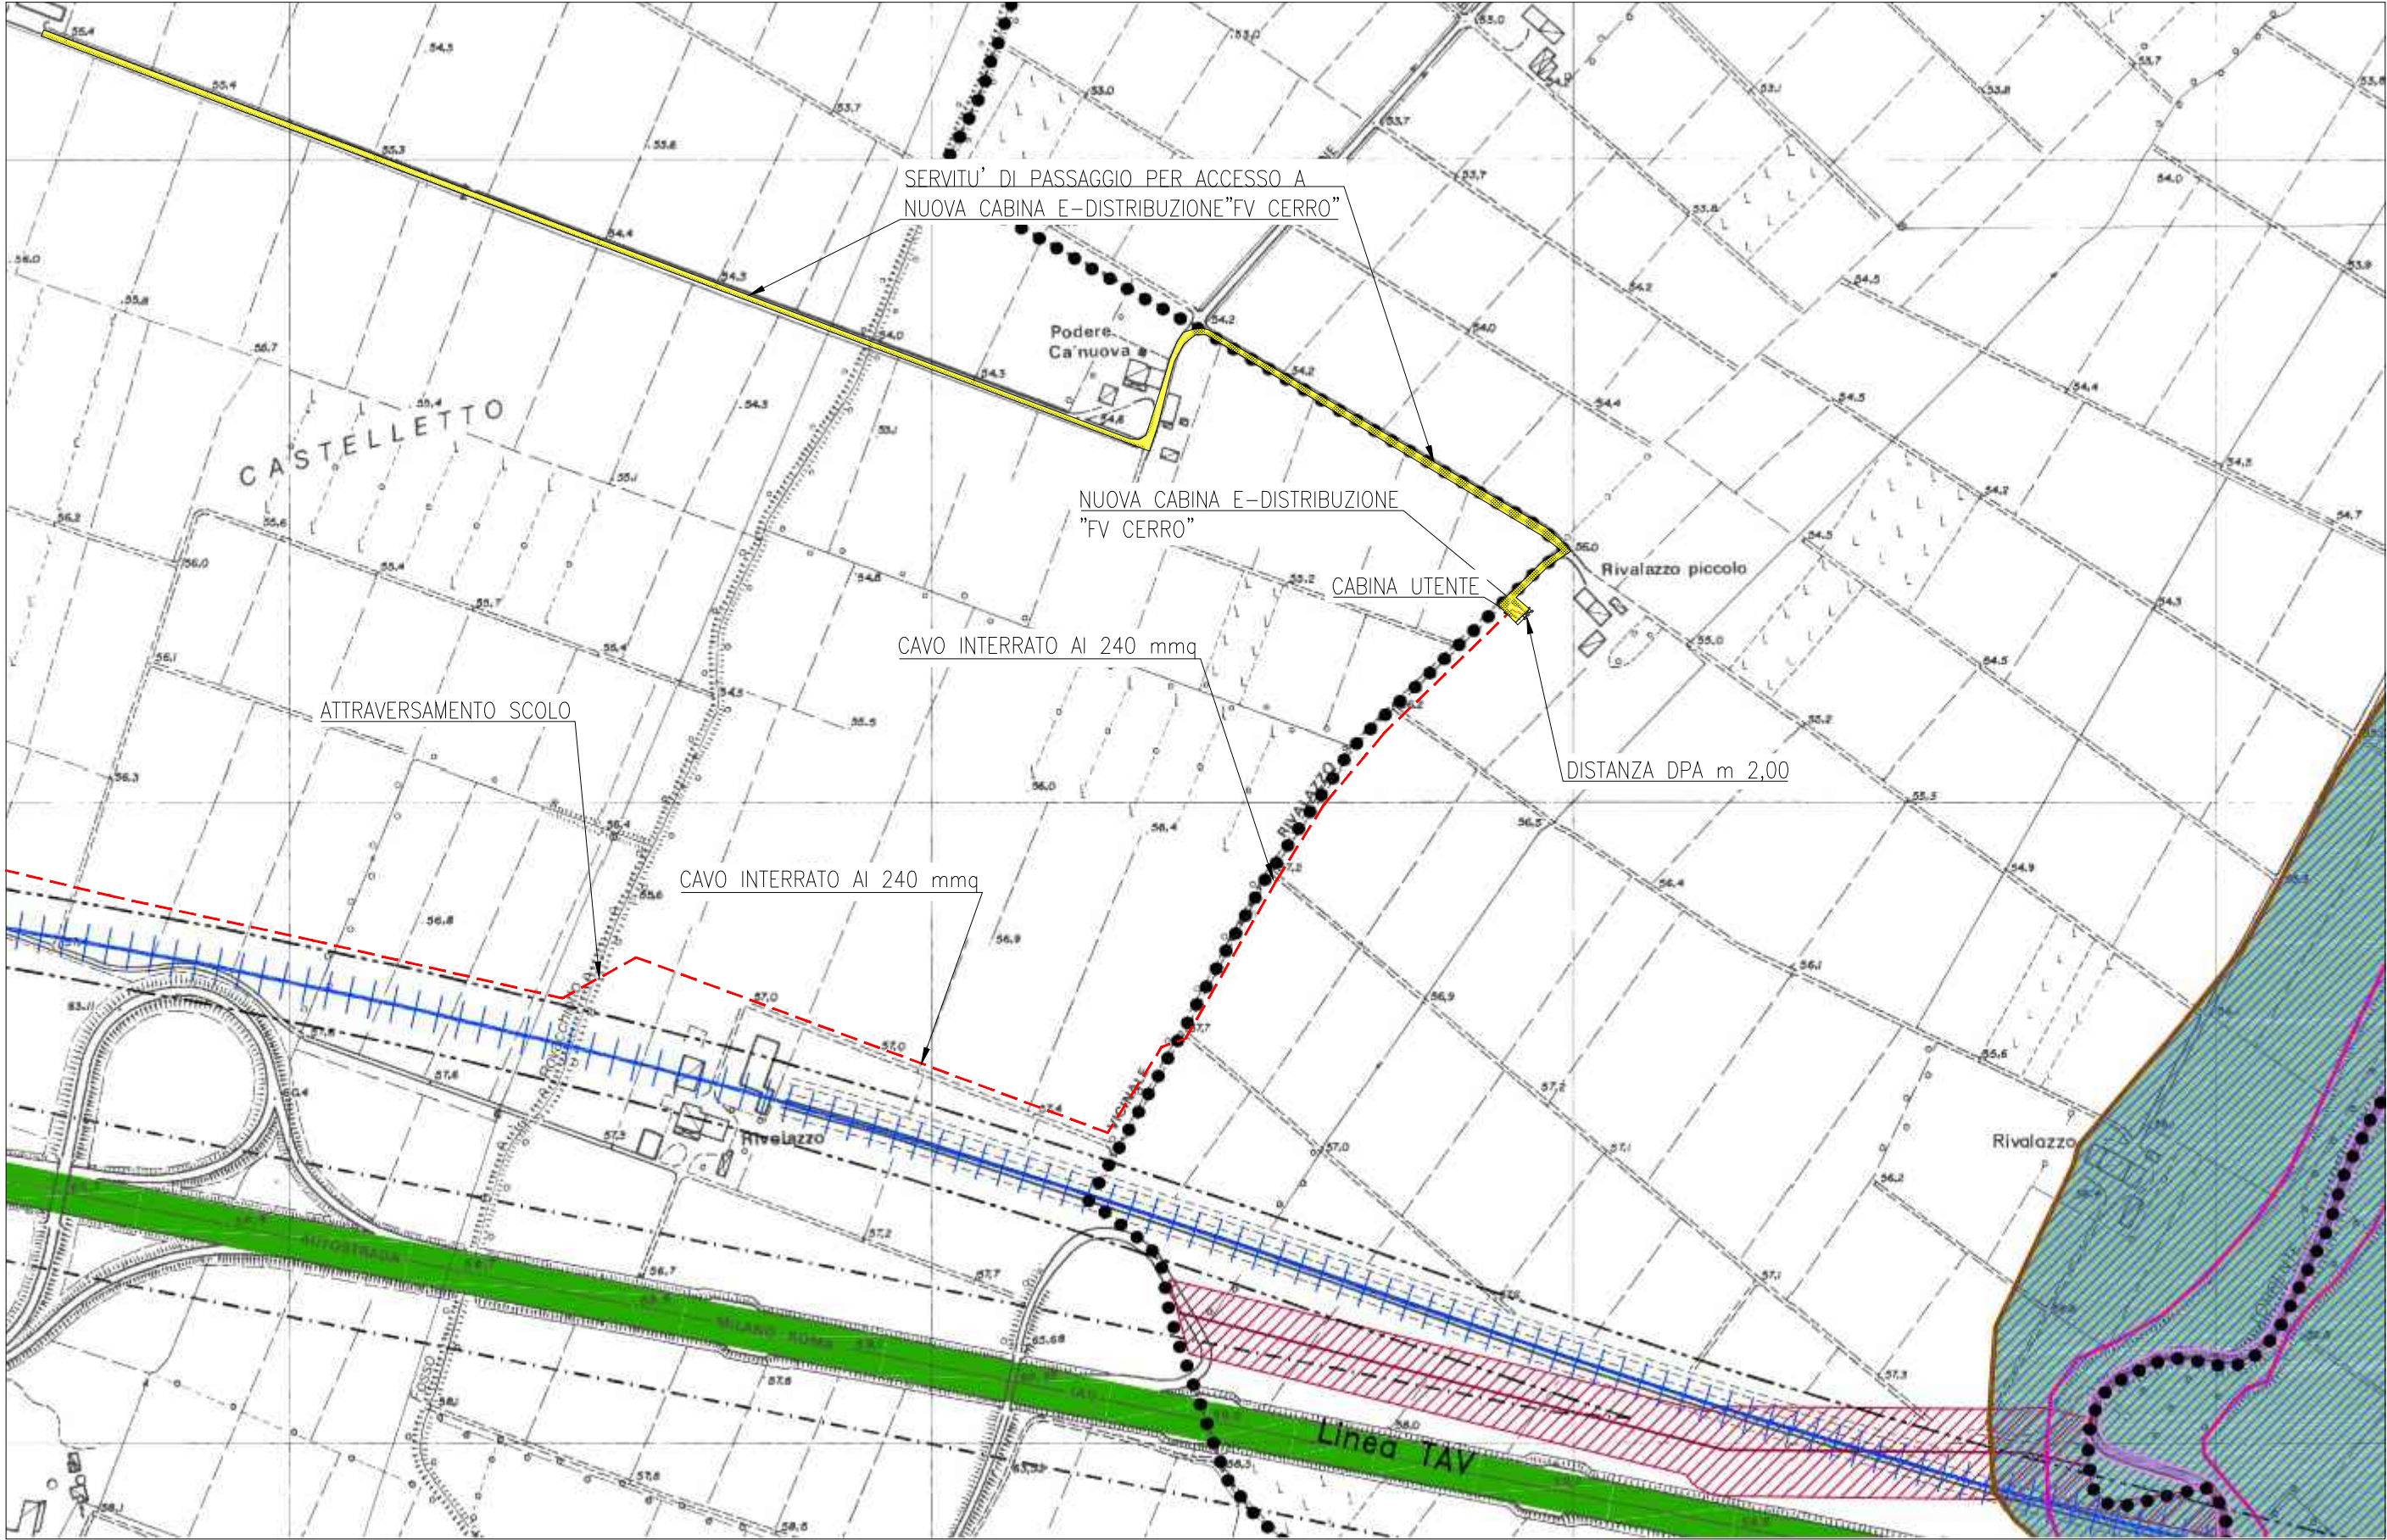

COMUNE di SORAGNA

PROVINCIA di PARMA

REGIONE EMILIA ROMAGNA

IMPIANTO DI RETE PER LA CONNESSIONE A 15kV  
DELL'IMPIANTO DI PRODUZIONE "FV CERRO"

PROCEDURA N° ..... DEL .....

Ubicazione: Comune di SORAGANA  
Via Strada di Chiusa Ferranda e Strada di Gazzolo, SNC

IDENTIFICAZIONE ELABORATO							
Livello Prog.	Codice Rintracciabilità	Tipo Documento	N° Elaborato	N° Foglio	Tot. Fogli	Nome File	Data
PD	471382153	02	01	XX	YY	PLGEN 05	04/2026

REVISIONI					
Revisione	Data	Descrizione	Eseguito	Verificato	Approvato
01	14/04/2026	Aggiornamento percorso e intersezioni e tipo cavo	RG	RG	RG

PROGETTAZIONE	IL RESPONSABILE TECNICO
	Ing. Giuseppe Rovigato Albo degli Ingegneri Rovigo n. 787
GESTIONE RETE ELETTRICA	RICHIEDENTE
	il Richiedente: TRIUM POWER SRL Vicolo Chiuso del Teatro, 2/A 44121 FERRARA (FE)