



COMUNE DI
TERRANUOVA BRACCIOLINI
<http://www.comune.terranuova-bracciolini.ar.it>

AVVISO PUBBLICO

PER LA MANIFESTAZIONE DI INTERESSE PER LA INSTALLAZIONE E GESTIONE SU SUOLO PUBBLICO DI INFRASTRUTTURE DI RICARICA ELETTRICA PER VEICOLI

1. OGGETTO

In osservanza della Deliberazione consiliare n. 17 del 17.04.2024 *“Approvazione Regolamento per l’installazione su suolo pubblico e gestione di infrastrutture di ricarica elettrica per veicoli”*, della Deliberazione di Giunta comunale n. 85 del 03.04.2025 *“Quantificazione del numero e dell’ubicazione approssimata delle infrastrutture di ricarica per veicoli elettrici ai sensi del Regolamento comunale approvato con Deliberazione di Consiglio comunale n.17 del 17/04/2024”*, della Deliberazione consiliare n. 37 del 28.05.2026 con cui, apportate modifiche al contenuto degli artt. 1, 3 3 e6 del suddetto Regolamento, se ne approvava il nuovo testo e della Determinazione dirigenziale n. 1546 del 18 giugno 2026, il presente Avviso pubblico di manifestazione di interesse riguarda la proposta di installazione su suolo pubblico e gestione di infrastrutture di ricarica elettrica (c.d. colonnine) Quick e Fast per veicoli.

Il proponente dovrà individuare le postazioni di interesse per infrastrutture di ricarica tra quelle elencate ai punti da b) [fig. 2] ad h) [fig. 8] della Deliberazione della Giunta comunale n. 85 del 3 aprile 2025, come appresso riportate:

- b) **Posteggio in viale Europa** in fregio al Parco Pubblico Attrezzato massimo n. 1 colonnina per due postazioni di ricarica (fig. 2)
- c) **Posteggio in piazzale San Francesco** massimo n. 2 colonnine per quattro postazioni di ricarica (fig.3)
- d) **Posteggio in piazza Prospero Prosperi** massimo n. 2 colonnine per quattro postazioni di ricarica (fig. 4)
- e) **Posteggio in via Montegrappa** massimo n. 1 colonnina per due postazioni di ricarica (fig. 5)
- f) **Posteggio in Via Poggilupi** (area prospiciente il magazzino della Provincia di Arezzo massimo n. 2 colonnine per quattro postazioni di ricarica (fig. 6)
- g) **Posteggio in piazza G. Coralli** massimo n. 2 colonnine per quattro postazioni di ricarica (fig.7)
- h) **Posteggio in via Don Milani** massimo n. 1 colonnine per due postazioni di ricarica (fig.8),
le cui ubicazioni approssimate sono rappresentate nelle figure da 2 a 8 dell’Allegato A alla suddetta Deliberazione n. 85/2025 che costituisce **Allegato 1** al presente Avviso.

Il presente Avviso non vincola l'Amministrazione comunale la quale si riserva di annullare o revocare l'Avviso medesimo, dar corso o meno allo svolgimento della procedura, prorogarne la data, sospenderne o aggiornarne le operazioni senza che i partecipanti possano avanzare diritti di sorta.

La partecipazione alla manifestazione di interesse e l'espletamento della conseguente procedura non impegnano il Comune all'assegnazione della concessione per l'installazione e gestione delle infrastrutture di ricarica elettrica.

2. CARATTERISTICHE MINIME DELLE INFRASTRUTTURE DI RICARICA

Le infrastrutture di ricarica dovranno:

- i. consentire l'accesso alla ricarica contemporanea di almeno due veicoli, anche di tipologia diversa (autovetture, motocicli, cicli), su stalli la cui sosta sarà gratuita limitatamente al tempo di ricarica;
- ii. essere interoperabili con i sistemi di ricarica europei ed internazionali;
- iii. indicare le tariffe applicate;
- iv. consentire il pagamento cashless (carta debito o credito appartenenti a qualsiasi circuito, smartphone).

3. OPERATORI AMMESSI ALLA PROCEDURA

Possono presentare manifestazione di interesse Operatori economici, come intesi ai sensi dell'art. 65 del D.lgs. 31 marzo 2023 n. 36, sia pubblici che privati, i quali non incorrano nelle cause di esclusione di cui alla Parte V, Titolo IV, Capo II del medesimo Decreto, non risultino sottoposti a misure cautelari antimafia o soggetti a misure cautelari o fallimentari, non siano gravati da impedimenti di qualsiasi natura a contrattare con la Pubblica Amministrazione o da ogni altra situazione considerata dalla legge pregiudizievole o limitativa della capacità contrattuale e che abbiano maturato esperienza almeno biennale nella installazione e gestione su suolo pubblico di impianti di ricarica per veicoli elettrici.

La partecipazione alla manifestazione di interesse comporta l'accettazione piena ed incondizionata delle disposizioni di cui al presente Avviso.

4. MODALITA' DI PRESENTAZIONE DELLA DOMANDA DI PARTECIPAZIONE

Gli Operatori interessati all'installazione e gestione di infrastrutture di ricarica per veicoli elettrici ed ibridi plug-in dovranno presentare **tramite PEC entro le ore 12:00 di lunedì 24 agosto 2026** una **Domanda di partecipazione** al presente Avviso, firmata digitalmente e conforme al modello facsimile allegato (**Allegato 2**), indirizzata a protocollo.terranuovabracciolini@cert.legalmail.it con oggetto **"Domanda di partecipazione alla manifestazione di interesse per la installazione e gestione su suolo pubblico di infrastrutture di ricarica elettrica per veicoli"**, contenente ai sensi degli art. 46 e 47 del D.P.R. 28.12.2000 n. 445:

1. dati personali (nome, cognome, luogo e data di nascita) e qualifica di rappresentanza dell'impresa partecipante;
2. denominazione, sede legale, indirizzo PEC, C.F./P. IVA, n. di iscrizione al Registro presso la C.C.I.A.A. dell'impresa rappresentata;
3. tipologia di partecipazione alla manifestazione di interesse (impresa singola, capogruppo etc.);
4. le seguenti dichiarazioni:
 - a) di aver preso visione dell'Avviso di manifestazione di interesse oggetto della domanda e di accettarlo in ogni sua parte;
 - b) di non incorrere nelle cause di esclusione di cui alla Parte V, Titolo IV, Capo II del D.lgs. 31.03.2023 n. 36;
 - c) di aver maturato esperienza almeno biennale nella installazione e gestione di impianti di ricarica di veicoli elettrici su suolo pubblico;
 - d) di assenza di impedimenti di qualsiasi natura a contrattare con la Pubblica Amministrazione e di ogni altra situazione considerata dalla legge pregiudizievole o limitativa della capacità contrattuale;

- e) che l'impresa non è sottoposta a misure cautelari antimafia o soggetta a procedure concorsuali e che la stessa non è in stato di liquidazione;
 - f) che l'impresa è in possesso di idonea capacità tecnica e professionale;
 - g) di provvedere ad esclusiva propria cura e spese a sostenere tutti i costi di fornitura, installazione, manutenzione e gestione e approvvigionamento dell'energia elettrica e che l'operazione non comporta alcun onere economico per il Comune;
 - h) di produrre idonea polizza assicurativa per la responsabilità civile verso terzi di durata pari al periodo di concessione del suolo pubblico la quale tenga indenne il Comune di Terranuova Bracciolini da ogni rischio derivante dall'installazione e dall'uso delle infrastrutture di ricarica installate.
5. il numero delle infrastrutture di ricarica che intendono realizzare, suddivise tra Quick e Fast;
 6. le localizzazioni prescelte, in ordine di priorità, tra quelle disponibili;
 7. un Documento di inquadramento del progetto riportante:
 - a. l'esperienza acquisita nell'installazione e gestione di infrastrutture di ricarica per veicoli elettrici;
 - b. una dichiarazione asseverata, redatta da un professionista abilitato iscritto al relativo albo professionale e competente per la sottoscrizione del progetto presentato, attestante il rispetto delle prescrizioni urbanistiche, ambientali, del Codice della Strada e dei regolamenti comunali;
 - c. una relazione tecnica descrittiva del progetto proposto con allegata documentazione tecnica relativa alle caratteristiche di ogni singola postazione contenente:
 - i un disegno ante e post operam in scala 1:200 che dia evidenza della dimensione dell'intera sezione stradale, della distanza da fabbricati, passi carrabili, pali, alberi, segnaletica, semafori ed altri manufatti nonché degli ingombri ad una distanza compresa nei 10 metri prima e dopo l'intervento;
 - ii l'indicazione della posizione del punto di presa dell'energia elettrica;
 - iii una documentazione fotografica dei luoghi interessati;
 - iv un rendering post operam del sito ove verrà posizionata l'infrastruttura.
 - d. La documentazione attestante la positiva pre-verifica di fattibilità della fornitura elettrica da parte della società distributrice di energia elettrica presente sul territorio comunale.

È consentito l'utilizzo di altro stampato purché contenente tutti i dati e le dichiarazioni di cui al presente punto.

5. PROCEDURA DI ASSEGNAZIONE

La procedura di assegnazione sarà svolta in contemporanea con la manifestazione di interesse ed il Comune potrà chiedere integrazioni o modifiche alle Proposte presentate.

Nel caso le Proposte presentate superino il numero di infrastrutture di ricarica elencate nel presente Avviso si procederà ad una ripartizione proporzionale delle infrastrutture da assegnare a ciascun Operatore economico partecipante al presente Avviso in base al seguente meccanismo, distinto fra infrastrutture Quick e Fast:

Numero Infrastrutture di Ricarica Quick/Fast assegnate all'operatore i-esimo = $A / \Sigma \times B$

dove:

A = Infrastrutture di Ricarica Quick offerte dall'operatore i-esimo;

/ (diviso)

- Σ Infrastrutture di Ricarica Quick proposte da tutti gli operatori interessati;

B = numero di Infrastrutture di Ricarica Quick massime previste nell'Avviso del Comune.

Eventuali arrotondamenti sono effettuati per eccesso/difetto al numero intero più vicino ad eccezione dell'Operatore che ha offerto il minor numero di infrastrutture di ricarica che sarà arrotondato per difetto al fine di rispettare il numero di infrastrutture di ricarica previste nel presente Avviso.

Effettuata la suddetta assegnazione numerica o qualora le offerte presentate fossero pari o inferiori al numero di infrastrutture disponibili come da Avviso, nell'ipotesi che una stessa localizzazione risultasse richiesta da più operatori risultati assegnatari, il Comune darà priorità alle istanze provenienti da soggetti che detengono meno del 40 per cento del totale delle infrastrutture di ricarica installate o già autorizzate all'installazione nel territorio comunale.

Qualora la stessa localizzazione risulti richiesta da più operatori detentori di meno del suddetto 40 per cento, verrà data priorità alla richiesta del detentore della percentuale minore; nel caso di parità nella minore percentuale di detenzione, l'assegnazione avverrà in favore dell'operatore che ha indicato la localizzazione con l'ordine di priorità maggiore. Nell'ipotesi di ulteriore parità si procederà con sorteggio pubblico.

L'Operatore assegnatario qualora ritenga l'ubicazione assegnata non coerente con il proprio interesse ha 15 (quindici) giorni per ritirare la propria Domanda di partecipazione, nel qual caso il Comune può proporla agli altri Operatori partecipanti.

L'esito della procedura, con relativa ubicazione delle infrastrutture, sarà formalizzato con Determinazione dirigenziale comunicata tramite PEC agli Operatori assegnatari la quale costituisce atto presupposto per la richiesta del titolo autorizzativo all'effettuazione delle necessarie manomissioni di suolo pubblico e titolo concessorio per la relativa occupazione.

6. DURATA DELLA CONCESSIONE

La concessione rilasciata all'assegnatario autorizzante la costruzione e l'occupazione del suolo pubblico per le infrastrutture di ricarica ha durata di **10 (dieci) anni** e può essere rinnovata su richiesta dell'Operatore interessato.

7. ONERI DELL'ASSEGNETARIO

L'assegnatario installa e gestisce le infrastrutture di ricarica a propria cura e spese senza onere alcuno per l'Amministrazione comunale.

Sono a carico dell'assegnatario l'allacciamento elettrico, il collaudo, l'adeguamento della segnaletica stradale e la manutenzione ordinaria e straordinaria dell'infrastruttura di ricarica nonché la copertura assicurativa e gli oneri per la sicurezza; l'Amministrazione comunale è manlevata da ogni responsabilità a riguardo. L'assegnatario è **soggetto al canone patrimoniale di occupazione del suolo pubblico** di cui all'art. 1 c. 816 della L. 27.12.2019 n. 160; ne è **esentato** qualora il punto di ricarica eroghi energia di provenienza certificata da fonti rinnovabili, c.d. energia verde.

Nel caso l'infrastruttura di ricarica dovesse risultare fuori servizio, l'assegnatario ha l'obbligo di ripristinarne la funzione entro 15 (quindici) giorni lavorativi.

Al termine della concessione l'Operatore economico assegnatario è tenuto a provvedere a propria cura e spese alla rimozione dei manufatti e parti di impianto elettrico fuori terra (quadri, colonnina, segnaletica etc.) ed al ripristino dello stato dei luoghi.

8 RESPONSABILE DEL PROCEDIMENTO

Ai sensi dell'art. 8 Legge n. 241/90 il responsabile del procedimento in oggetto è l'arch. Marco Novedrati c/o l'ufficio Patrimonio del Comune di Terranuova Bracciolini, piazza della Repubblica 17, telefono 0559194704, PEO patrimonio@comune.terranuova-bracciolini.ar.it, PEC protocollo.terranuovabracciolini@cert.legalmail.it

9. TRATTAMENTO DATI PERSONALI

Ai sensi del disposto del D.lgs. n. 196/2003 e degli artt. 13 e 14 del Regolamento UE n. 2016/679 GDPR disciplinanti la protezione dei dati personali, il Comune di Terranuova Bracciolini, in qualità di titolare del trattamento, informa che i dati personali di cui venga in possesso in relazione all'espletamento della presente procedura saranno raccolti presso l'ufficio Patrimonio e trattati per le sole finalità istituzionali di gestione della stessa nonché per adempiere a specifici obblighi normativi, compresi quelli previsti dalla L. 07.08.1990 n.241 sul diritto di accesso alla documentazione amministrativa, e formeranno oggetto di trattamento, con l'utilizzo

anche di sistemi informatici, nel rispetto della normativa sopra richiamata, improntato ai principi di correttezza, liceità e trasparenza e di tutela della riservatezza e dei diritti degli offerenti, senza scopi di profilazione.

I dati conferiti potranno essere diffusi nell'ambito degli uffici del Comune e comunicati ad altri soggetti pubblici per i quali la comunicazione sia obbligatoria per legge.

Agli interessati sono riconosciuti i diritti di cui all'art. 15 e ss. GDPR e 7 e ss. del D.lgs. n. 196/2003; ai sensi della normativa nazionale e comunitaria i soggetti interessati hanno diritto di accedere ai dati che li riguardano e di chiederne, nel rispetto delle disposizioni e dei termini inerenti alla procedura, l'aggiornamento, la rettifica, l'integrazione, la cancellazione o il blocco qualora non pertinenti o raccolti in modo non conforme alle norme. L'opposizione al trattamento, sebbene legittima, comporta l'impossibilità per l'Amministrazione comunale di ammettere il soggetto alla procedura della Manifestazione di interesse.

Il partecipante, con la partecipazione, consente il trattamento dei propri dati limitatamente alle esigenze connesse alla procedura in argomento.

Titolare del trattamento dei dati è il Comune di Terranuova Bracciolini, nella persona del Sindaco pro tempore, piazza della Repubblica 16, 52028 Terranuova Bracciolini.

Responsabile della protezione dei dati è Consolve S.r.l. nella persona del socio unico avv. Marco Giuri, via Cosseria 28, 50129 Firenze, tel. 055489464 PEC marco.giuri@firenze.pecavvocati.it

10. FORO COMPETENTE

Per ogni eventuale controversia relativa alla presente procedura è competente il Foro di Arezzo.

11. RINVIO

Per quanto non previsto o non in contrasto con il presente Avviso si fa espresso richiamo alle disposizioni del Regolamento per l'installazione su suolo pubblico e gestione di infrastrutture di ricarica elettrica per veicoli approvato con Deliberazione consiliare n. 37 del 28.05.2026, all'art. 57 del D.L. 16 luglio 2020 n. 76 convertito in L. n. 120/2020 ed alla pertinente normativa vigente.

12. PUBBLICITA'

Il presente Avviso è pubblicato all'Albo Pretorio elettronico del Comune di Terranuova Bracciolini e sul sito istituzionale del Comune di Terranuova Bracciolini nella sezione "Iniziative, bandi e progetti extra codice".

- Allegato 1 - Allegato A alla Deliberazione di Giunta comunale n. 85/2025
- Allegato 2 - Modello Domanda di partecipazione e dichiarazione sostitutiva

Terranuova Bracciolini lì 19 giugno 2026

Il Dirigente
arch. Marco Novedratì



COMUNE DI TERRANUOVA BRACCIOLINI
PROVINCIA DI AREZZO
AREA SERVIZI DEL TERRITORIO
UFFICIO LAVORI PUBBLICI

52028 TERRANUOVA
BRACCIOLINI
P.zza Repubblica, 17
Tel. 055.9194739/38/37
Fax. 055.9199656
Part. IVA 00231100512

**QUANTIFICAZIONE DEL NUMERO E DELL'UBICAZIONE
APPROSSIMATA DELLE INFRASTRUTTURE DI RICARICA AI
SENSI DEL REGOLAMENTO COMUNALE APPROVATO CON LA
DELIBERAZIONE DI CONSIGLIO COMUNALE N. 17 DEL
17/4/2024**

ALLEGATO "A"

**PROPOSTA DI INDIVIDUAZIONE AREE PER INSTALLAZIONE
COLONNINE ELETTRICHE DI RICARICA**

Il Dirigente Area 2 Servizi al Territorio
Arch. Marco Novedrati

* Documento informatico sottoscritto con firma digitale ai sensi del D.Lgs. 82/2005. L'originale informatico è stato predisposto e conservato presso il Comune di Terranuova Bracciolini in conformità alle regole tecniche di cui all'art.71 del D.Lgs. 82/2005.

FIG:1 POSTEGGIO MC DONALD'S



FIG.2 POSTEGGIO V.LE EUROPA_PPA




ZONA DI INSTALLAZIONE

FIG_3_POSTEGGIO_PIAZZALE_SAN_FRANCESCO

ZONA D'INSTALLAZIONE




FIG_4_POSTEGGIO_PROSPERO_PROSPERI

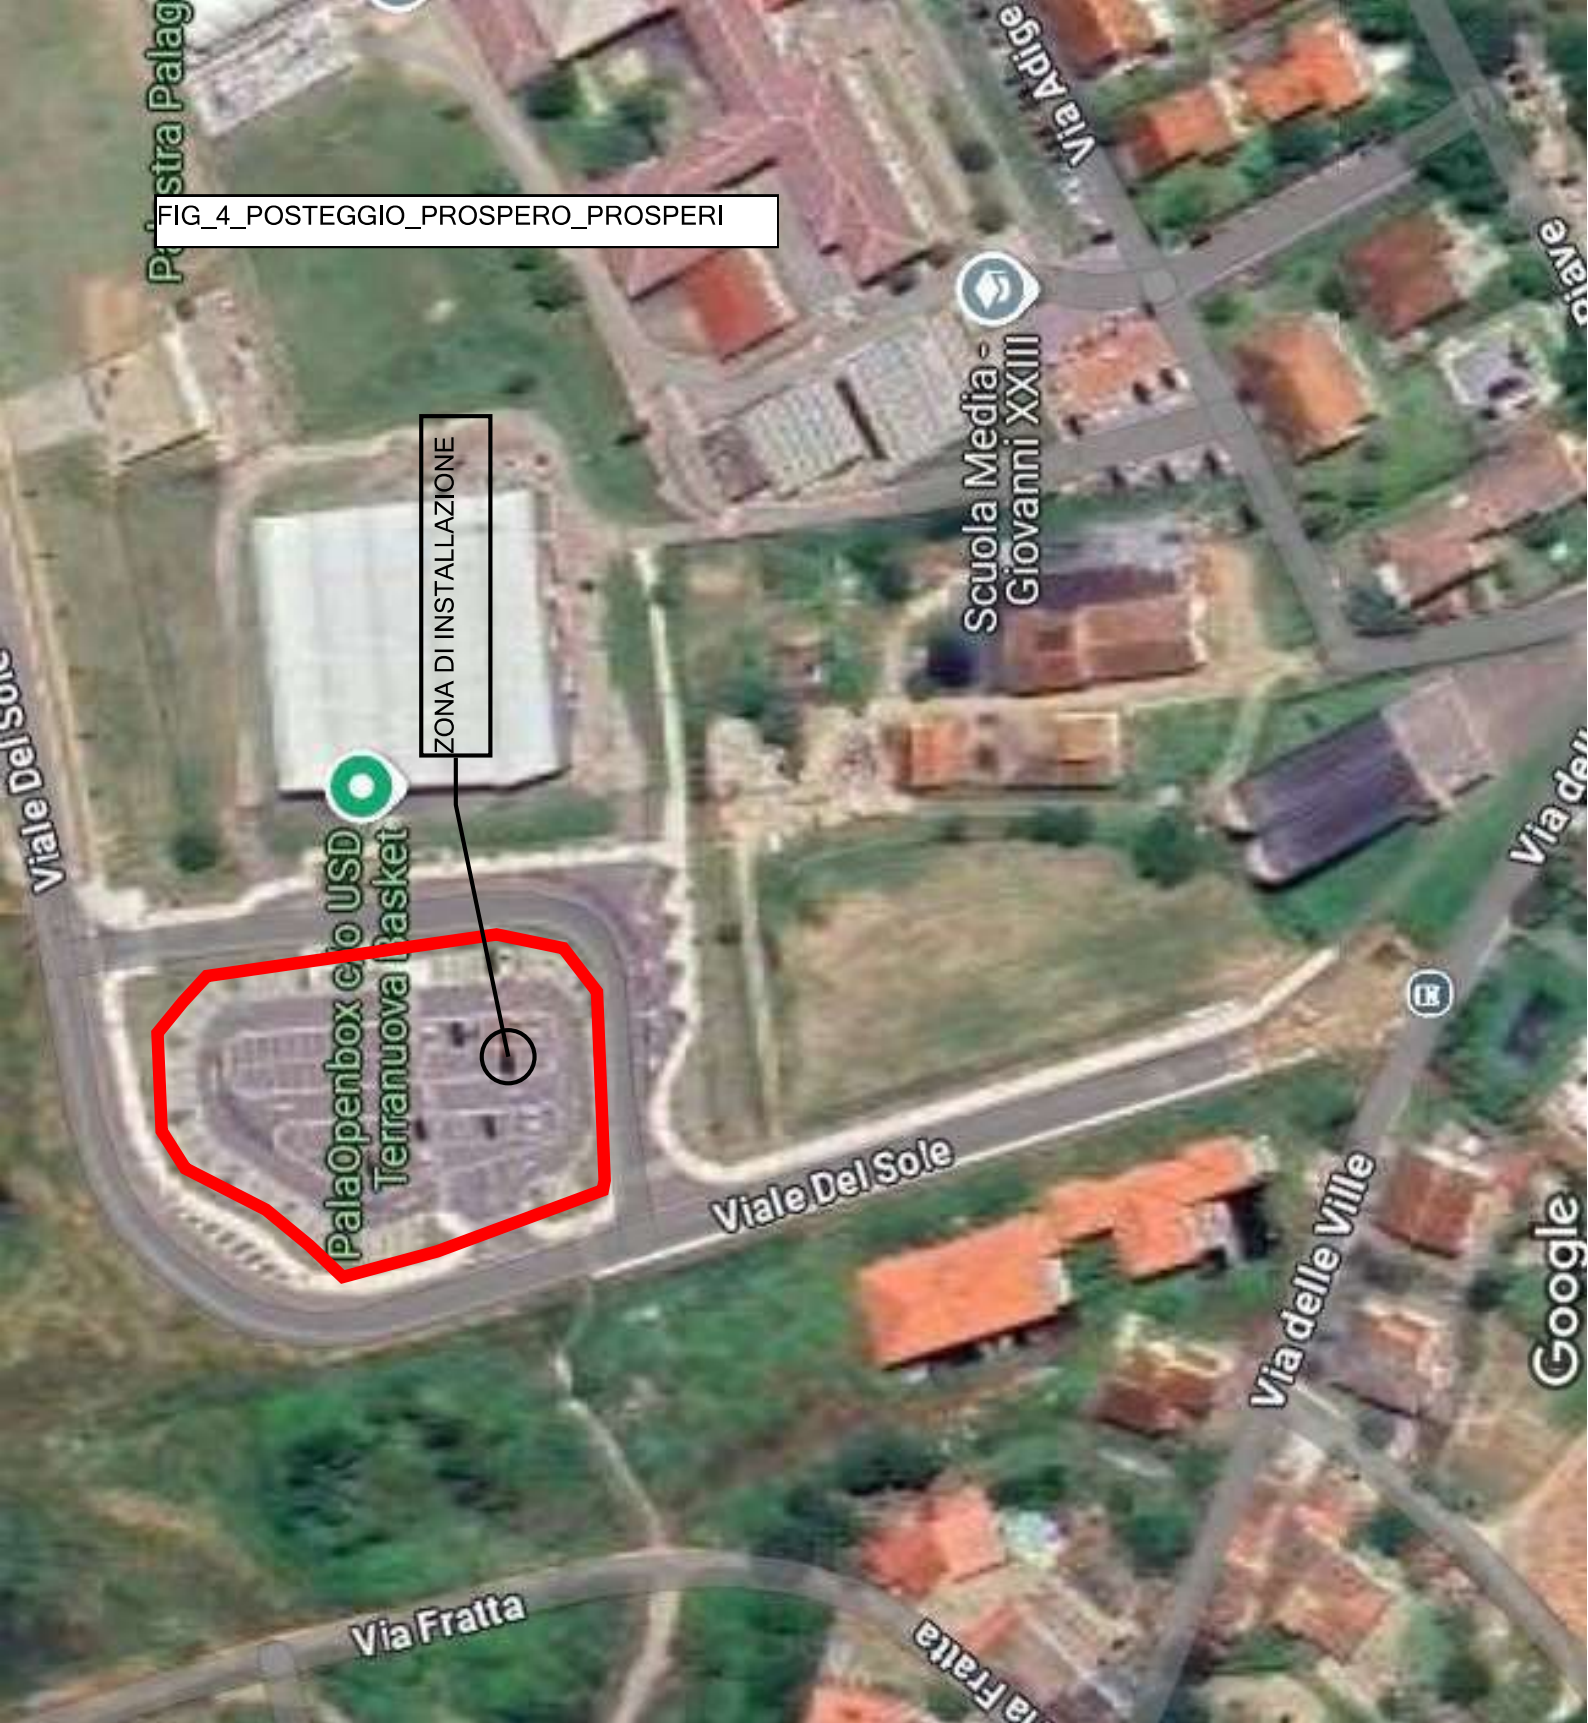

FIG_5_POSTEGGIO_MONTEGRAPPA



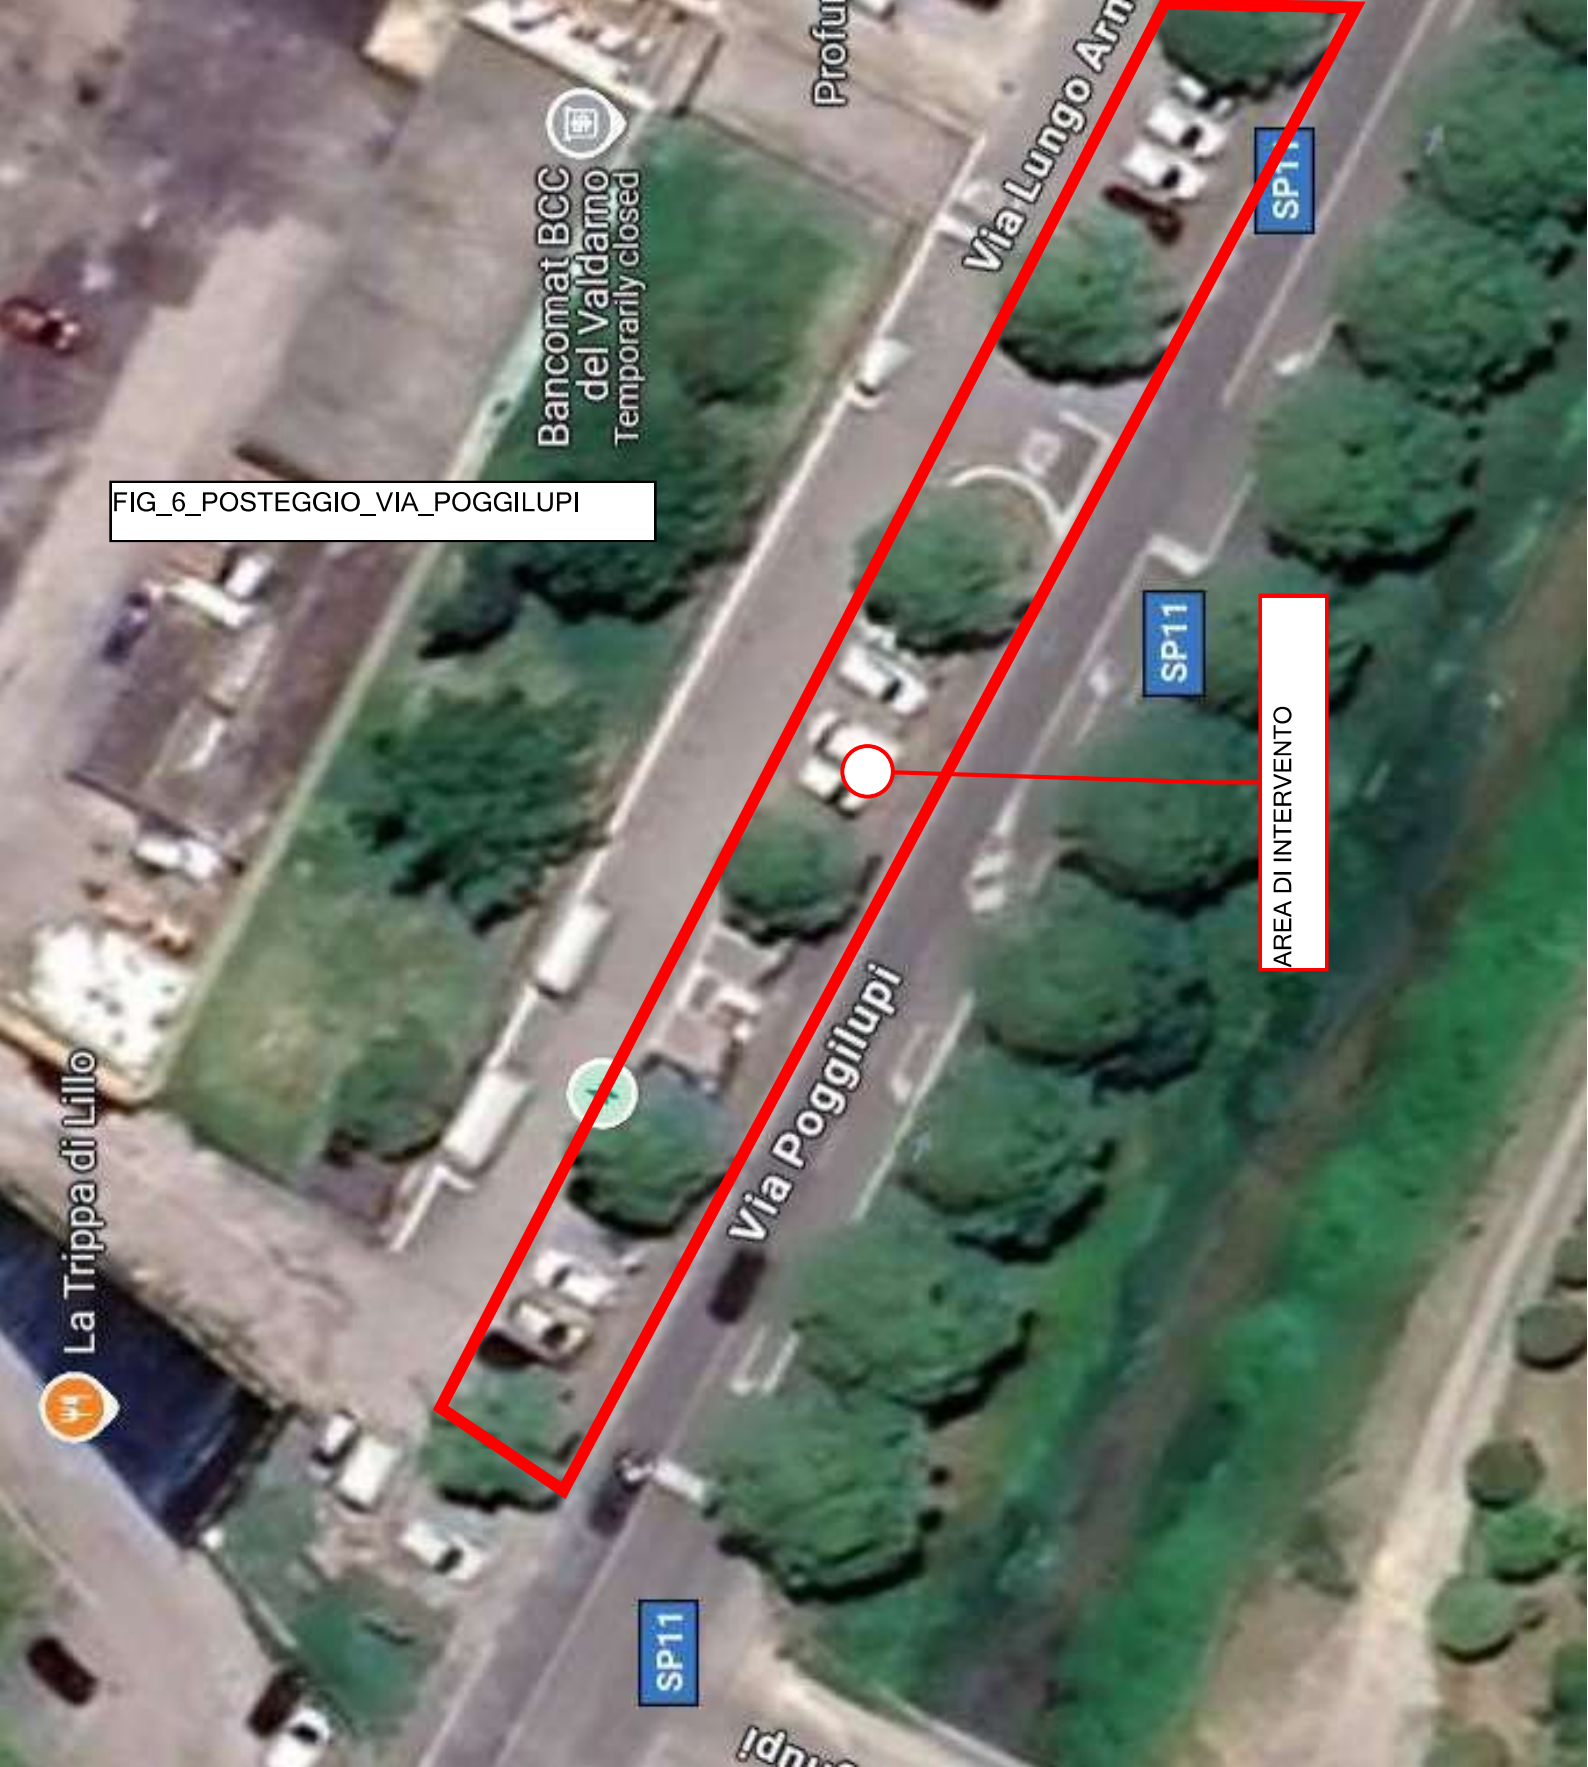

FIG_6_POSTEGGIO_VIA_POGGILUPI



area di intervento

Fig.7 Posteggio Piazza Coralli



FIG_6_POSTEGGIO_VIA_POGGILUPI

DOMANDA DI PARTECIPAZIONE ALLA MANIFESTAZIONE DI INTERESSE PER LA INSTALLAZIONE E GESTIONE SU SUOLO PUBBLICO DI INFRASTRUTTURE DI RICARICA ELETTRICA PER VEICOLI

Il/La Sottoscritto/a _____
nato/a _____ il _____
in qualità di _____ dell'Impresa _____
con sede legale in _____ C.F./P. IVA _____
iscritta al Registro delle Imprese _____ PEC _____
partecipante a titolo di impresa (singola, associata etc.) _____

CHIEDE

di accedere alla presente procedura per la installazione e gestione su suolo pubblico di infrastrutture di ricarica elettrica per veicoli, accettando incondizionatamente il contenuto dell'Avviso pubblico esplorativo di manifestazione di interesse per tale procedura ed allo scopo

DICHIARA

ai sensi degli artt. 46 e 47 del D.P.R. n. 445/2000

- a) di aver preso visione dell'Avviso di manifestazione di interesse oggetto della domanda e di accettarlo in ogni sua parte;
- b) di non incorrere nelle cause di esclusione di cui alla Parte V, Titolo IV, Capo II del D.lgs. 31.03.2023 n. 36;
- c) di aver maturato esperienza almeno biennale nella installazione e gestione di impianti di ricarica di veicoli elettrici su suolo pubblico;
- d) l'assenza di impedimenti di qualsiasi natura a contrattare con la Pubblica Amministrazione e di ogni altra situazione considerata dalla legge pregiudizievole o limitativa della capacità contrattuale;
- e) che l'impresa non è sottoposta a misure cautelari antimafia o soggetta a procedure concorsuali e che la stessa non è in stato di liquidazione;
- f) che l'impresa è in possesso di idonea capacità tecnica e professionale;
- g) di provvedere ad esclusiva propria cura e spese a sostenere tutti i costi di fornitura, installazione, manutenzione e gestione e approvvigionamento dell'energia elettrica e che l'operazione non comporta alcun onere economico per il Comune;
- h) di produrre idonea polizza assicurativa per la responsabilità civile verso terzi di durata pari al periodo di concessione del suolo pubblico la quale tenga indenne il Comune di Terranuova Bracciolini da ogni rischio derivante dall'installazione e dall'uso delle infrastrutture di ricarica installate.

INDICA

- In _____ il numero delle infrastrutture di ricarica che intende realizzare, suddivise tra n. _____ Quick e n. _____ Fast;
- nelle localizzazioni disponibili [da lett. b) ad h) come indicate nella Deliberazione di Giunta comunale n. 85/2025], in ordine di priorità:
 - 1° _____
 - 2° _____
 - 3° _____
 - 4° _____

ALLEGA

Documento di inquadramento del progetto proposto riportante:

- a. l'esperienza acquisita nell'installazione e gestione di infrastrutture di ricarica per veicoli elettrici;
- b. una dichiarazione asseverata, redatta da un professionista abilitato iscritto al relativo albo professionale e competente per la sottoscrizione del progetto presentato, attestante il rispetto delle prescrizioni urbanistiche, ambientali, del Codice della Strada e dei regolamenti comunali;
- c. una relazione tecnica descrittiva del progetto proposto con allegata documentazione tecnica relativa alle caratteristiche di ogni singola postazione contenente:
 - i un disegno ante e post operam in scala 1:200 che dia evidenza della dimensione dell'intera sezione stradale, della distanza da fabbricati, passi carrabili, pali, alberi, segnaletica, semafori ed altri manufatti nonché degli ingombri ad una distanza compresa nei 10 metri prima e dopo l'intervento;
 - ii l'indicazione della posizione del punto di presa dell'energia elettrica;
 - iii una documentazione fotografica dei luoghi interessati;
 - iv un rendering post operam del sito ove verrà posizionata l'infrastruttura.
- d. La documentazione attestante la positiva pre-verifica di fattibilità della fornitura elettrica da parte della società distributrice di energia elettrica presente sul territorio comunale.

Luogo e data _____

Firma digitale _____