



Comune di

OLGIATE OLONA

Provincia di Varese


BASAMENTO PER PARCHEGGIO COMMERCIALE

LAVORI: Realizzazione di basamento in autobloccanti per futura area commerciale di servizio

IMPRESA : Olona Strade srl di Gorla Maggiore

DETERMINA N° 1644 DEL 19/12/2025

INIZIO LAVORI 26/01/2026 DURATA 20 GG LAVORATIVI

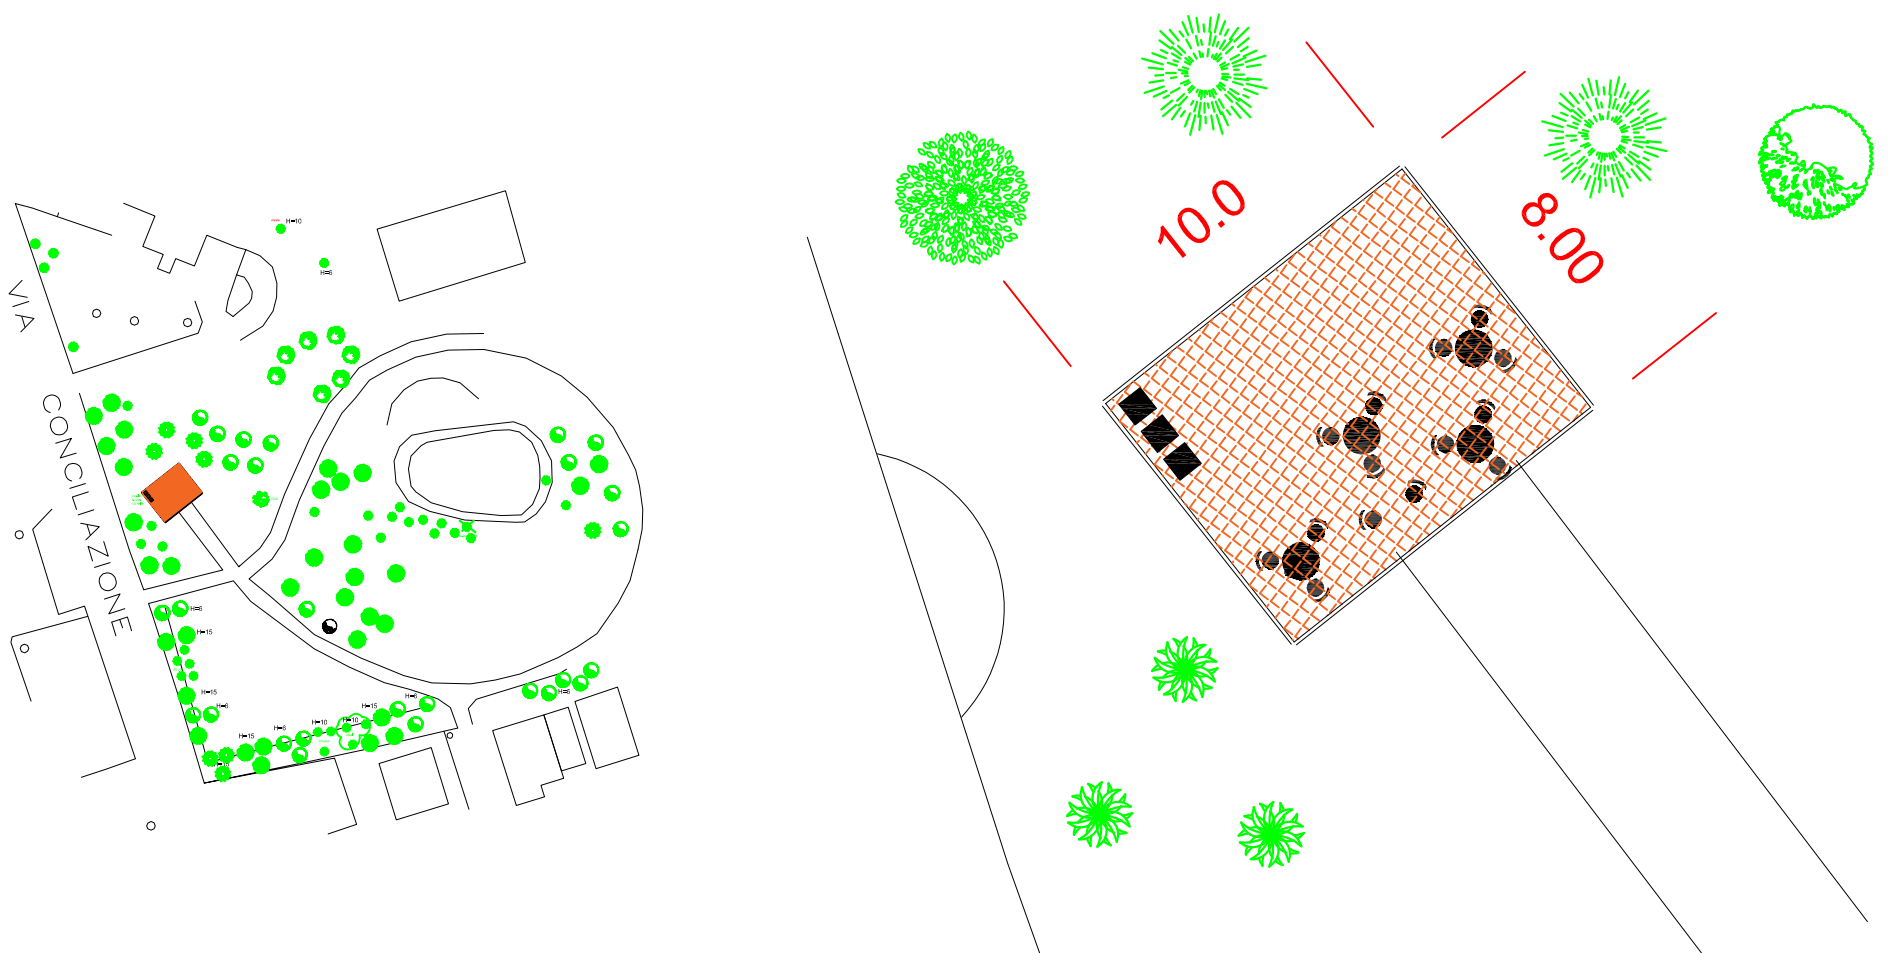

DIREZIONE LAVORI UFFICIO TECNICO COMUNALE

INFO : 0331/608724