


FRONTE SUD INVARIATO APPROVATO
CON CLP n.58/2025 DEL 07/10/2025
SOLO CAMBIO COLORE SERRAMENTI
DA S5 A S1 E INSTALLAZIONE
PANNELLI FOTOVOLTAICI

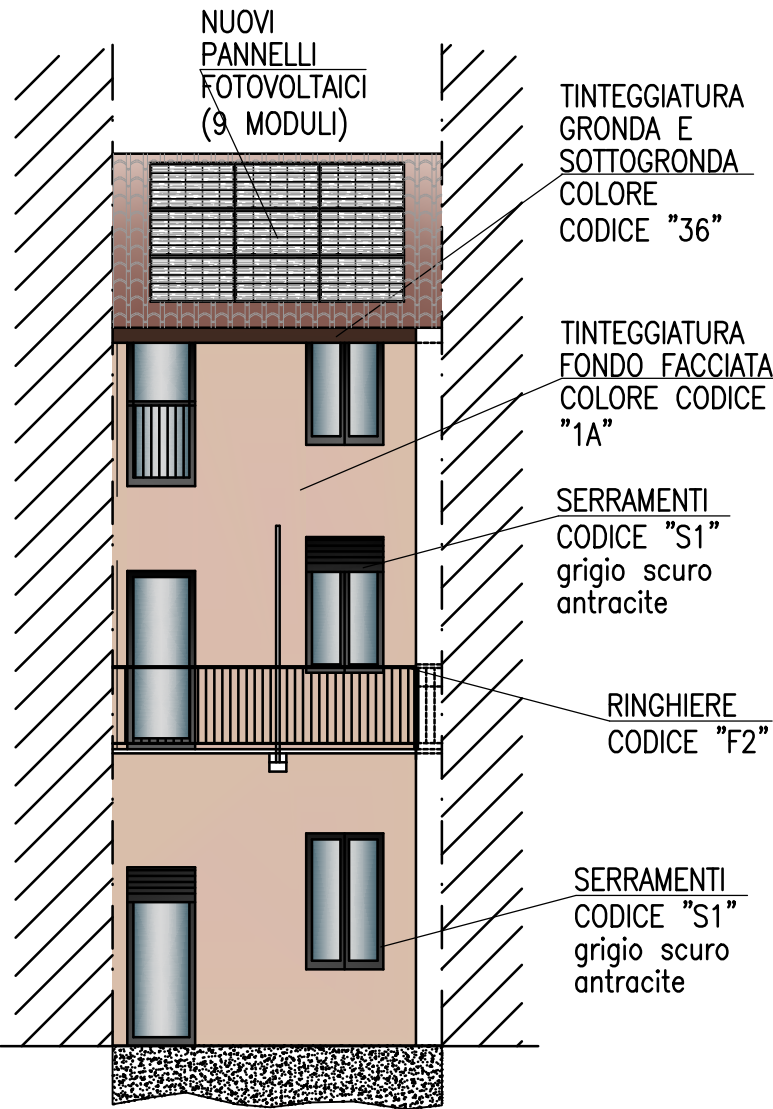

FRONTE SUD PROGETTO




FOTO DALL'ALTO.
POSIZIONAMENTO NUOVI
PANNELLI FOTOVOLTAICI

PROGETTO APPROVATO CON
CLP n.28/2025 DEL 11/07/2025
CLP n.58/2025 DEL 07/10/2025




FRONTE NORD

PROGETTO

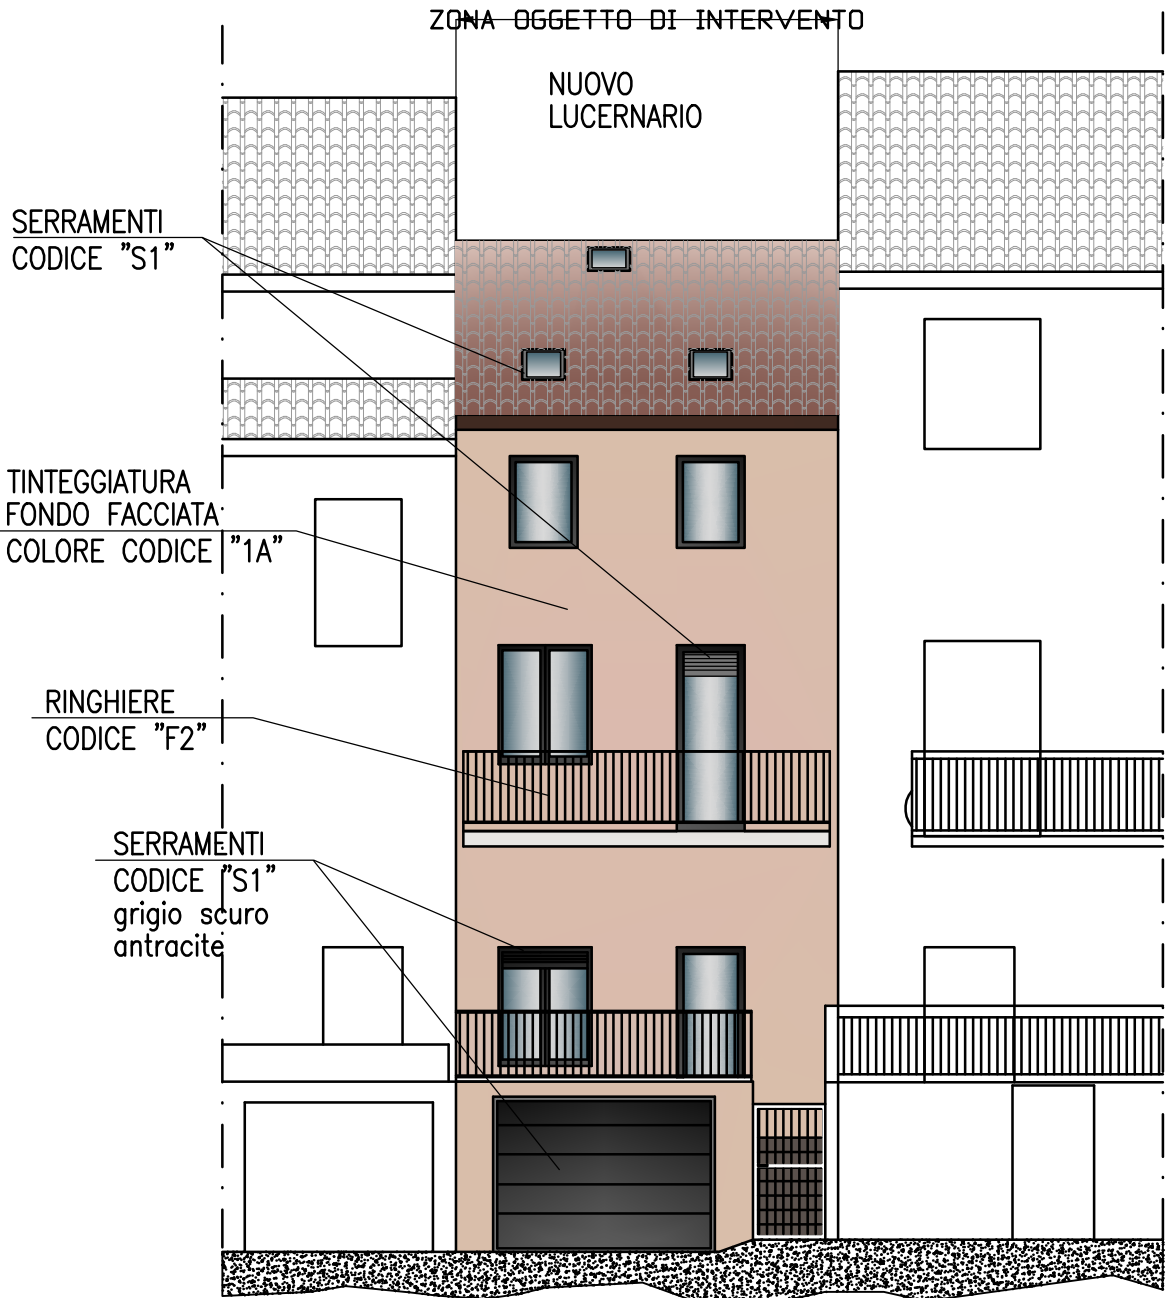

FRONTE NORD

COMPARATO

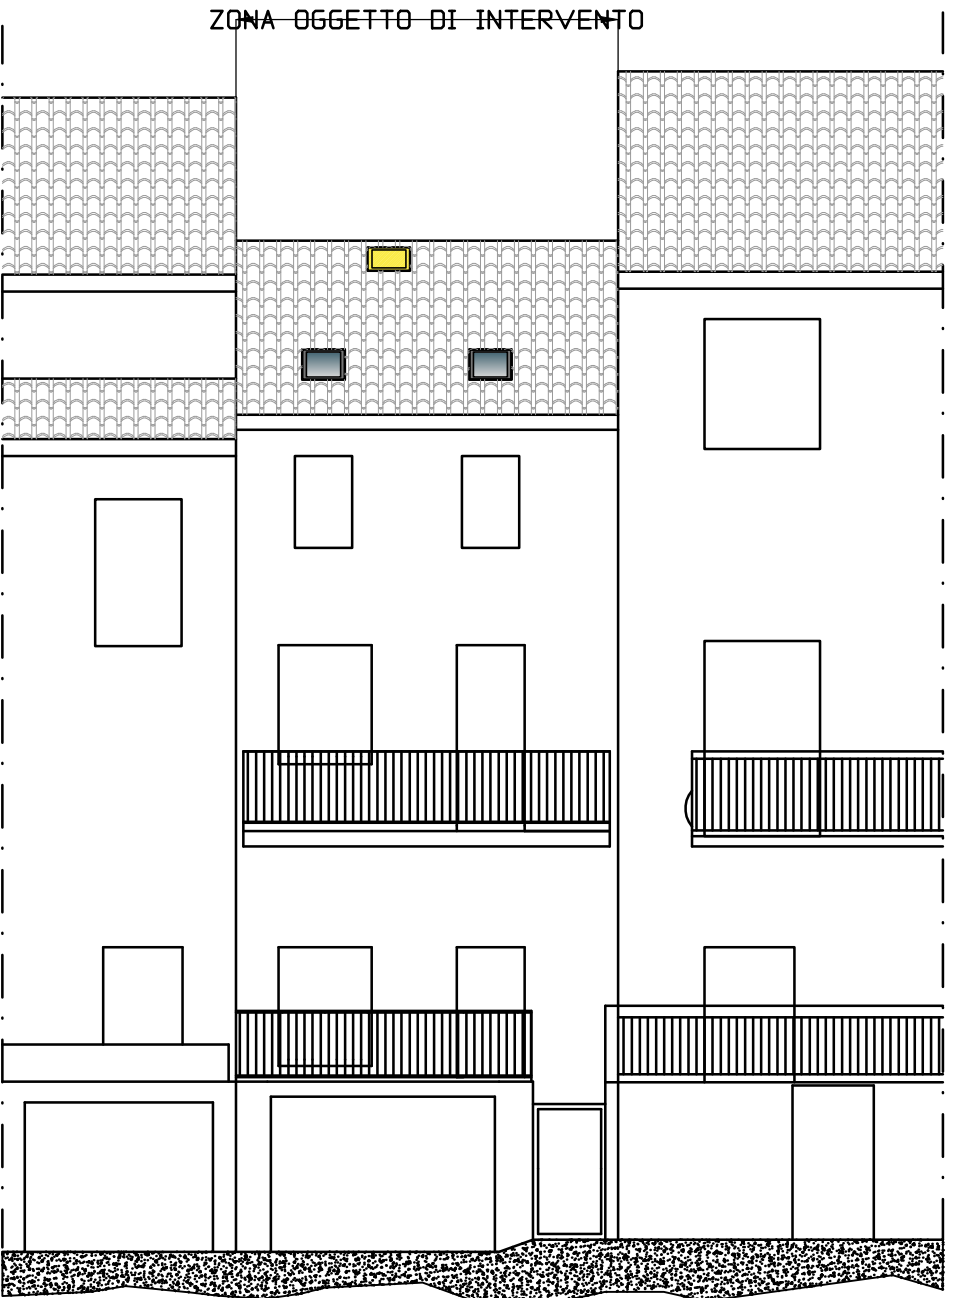

FRONTE NORD



FRONTE NORD CON SIMULAZIONE COLORI

1 INTERVENTO COMPLETATO TITOLO DEL COMPLETAMENTO	VIALE PAGANINI – OLEGGIO APERTURA LUCERNARI		DATA
	SIG. BANFI DAVIDE		GIU. 26
	PROSPETTI: PROGETTO APPROVATO, NUOVO PROGETTO E COMPARATO		SCALA 1:100
	<div>Geom. Stefano Rivolta Albo dei Geometri di Novara n°2084 Via Sempione n.74 – OLEGGIO – Tel.-fax 0321/960880 C.f. – RVL SPN 64815 F952Q – P.iva 00625860036</div>		