


COMUNE DI VENTICANO
Provincia di AVELLINO

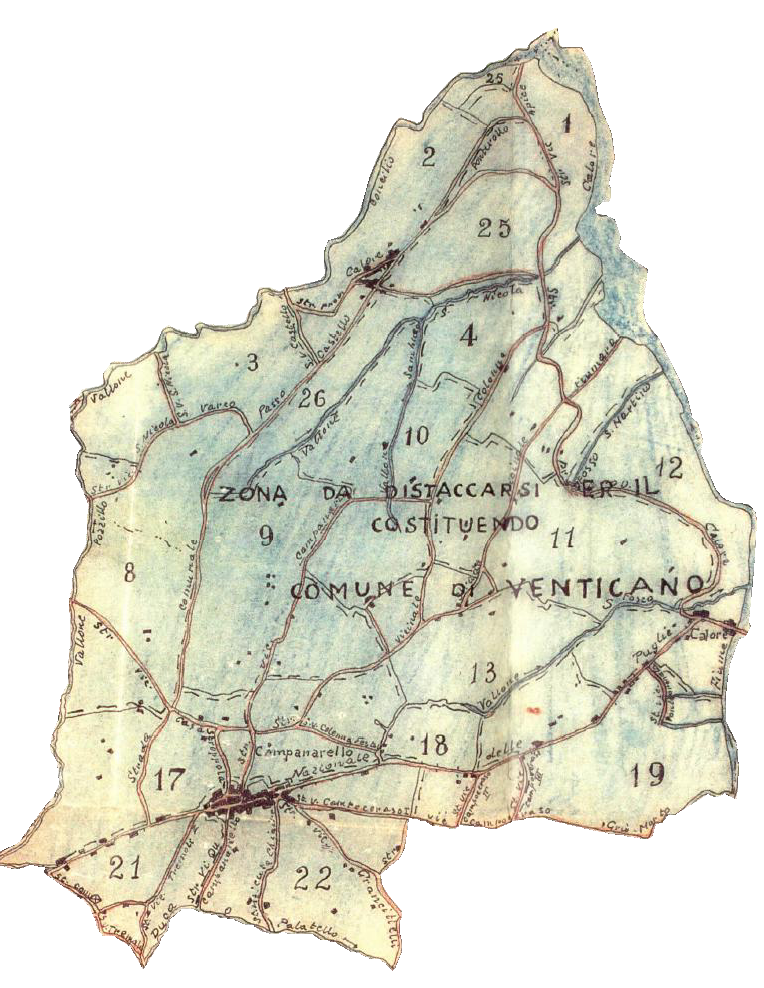

Piano Urbanistico Comunale
Legge Regionale n° 14 del 22.12.2004 e ss.mm.ii.
Regolamento di attuazione per il governo del territorio n° 5 del 04.08.2015 e ss.mm.ii.

B.1 Inquadramento territoriale

Inquadramento Territoriale | scala 1:25.000

Cartografia di base

- Venticano
- Confine provinciale
- Confini comunali
- Rete Idrografica

Sistema Insediativo

- Centri e agglomerati storici
- Centri abitati
- Aree A.S.I.
 - Benevento (Ponte Valentino) - Paduli
 - S. Giorgio del Sannio - S. Nicola Manfredi
 - Avellino (Pianodardine) - Pratola Serra
 - S. Mango sul Calore

Servizi e punti d'interesse

- Stazione AV/AC
- Terminal BUS
- Presidio ospedaliero
- Tribunale
- Università
- Scuola superiore di secondo grado
- Polo culturale
- Centro commerciale


Sistema Infrastrutturale

Rete ferroviaria

- Stazioni
- Ferrovie
- Linea AV/AC in costruzione

Rete stradale

- Caselli autosradali
- Autostrade
- Strade Statali
- Viabilità secondaria
- Viabilità locale

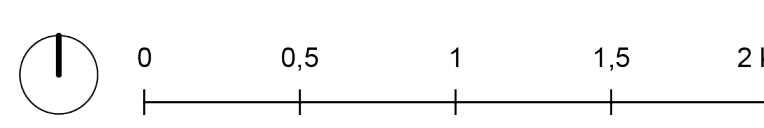

Inquadramento Territoriale | scala 1:1.000.000



Cartografia di base

- Venticano
- Capoluoghi di provincia
- Aeroporti
- Stazioni AV/AC

Rete ferroviaria

- Rete ferroviaria attuale
- Linee AV/AC
- Linee AV/AC previste

Rete Stradale

- Autostrade
- Viabilità Primaria
- Nuova Realizzazione

