




SEZIONE A-A'

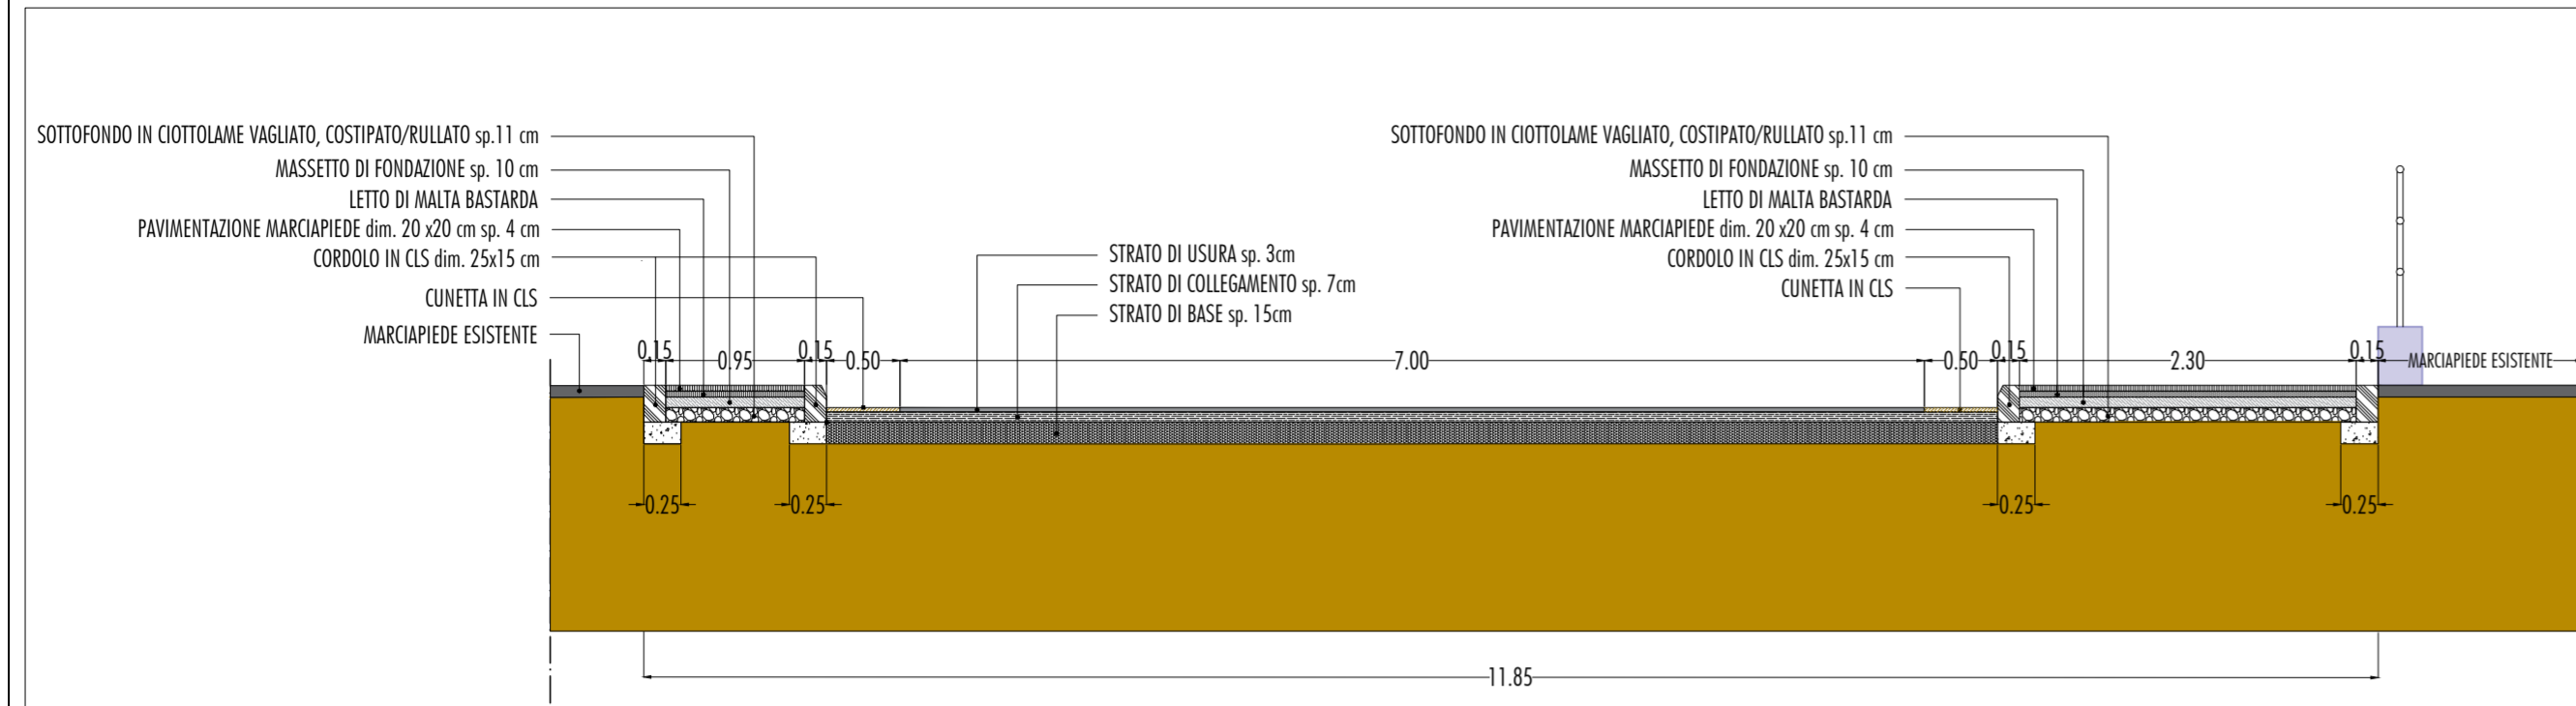


PLANIMETRIA LINEE DI SEZIONE

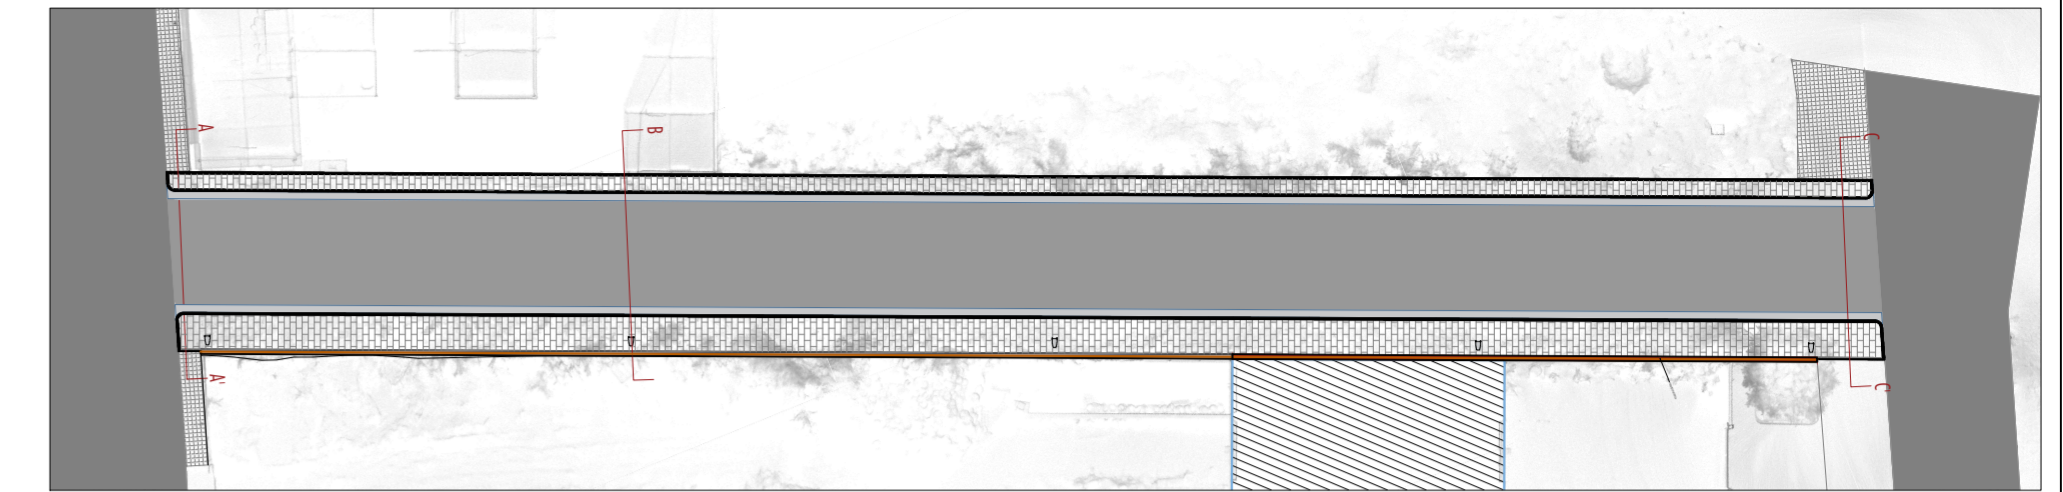

SEZIONE B-B'

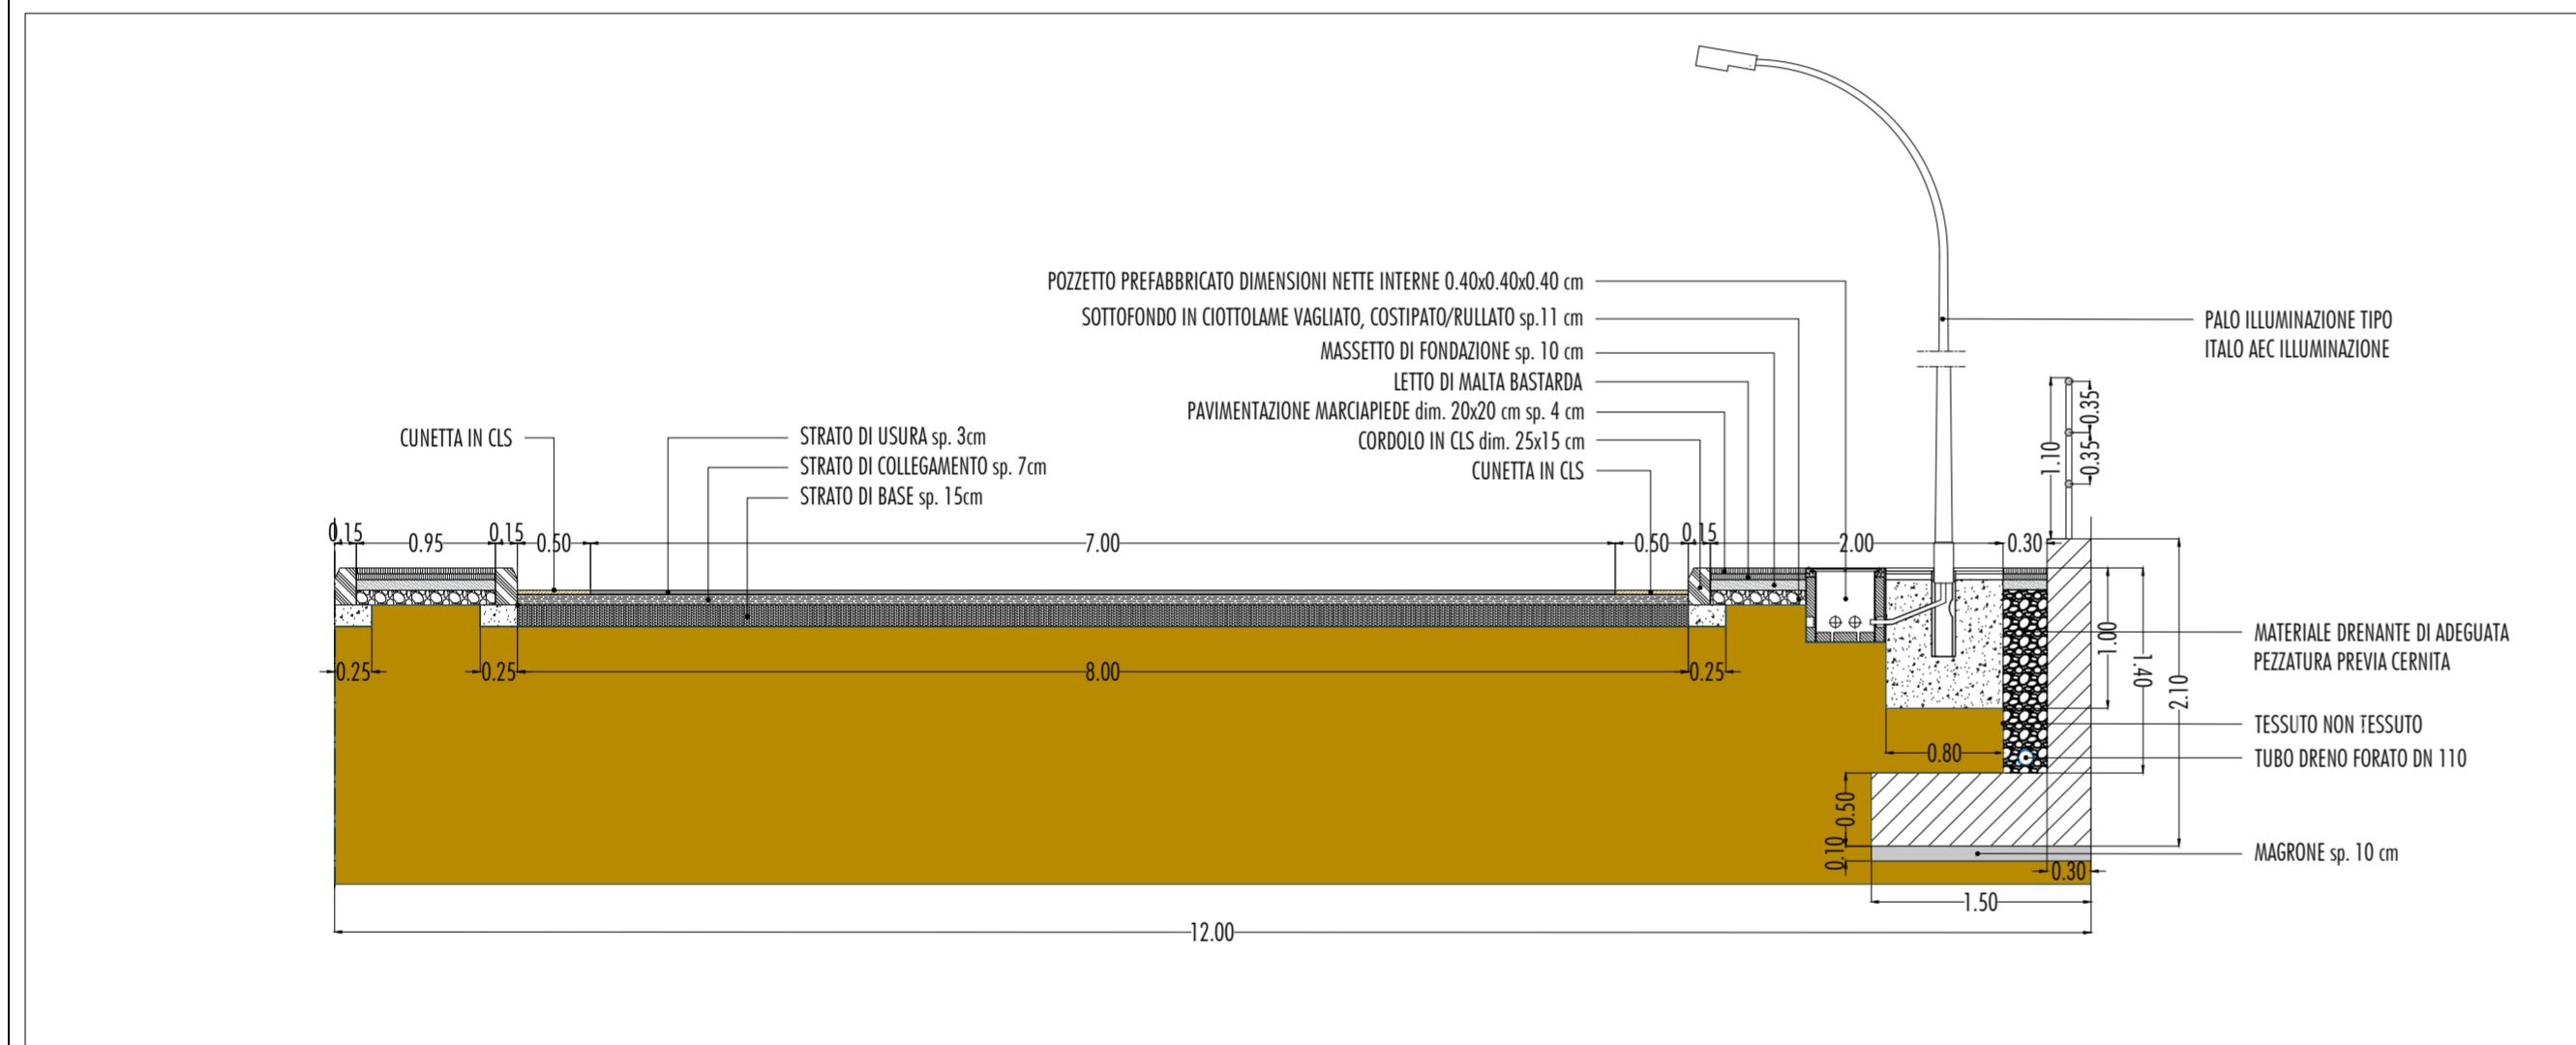


SEZIONE C-C'

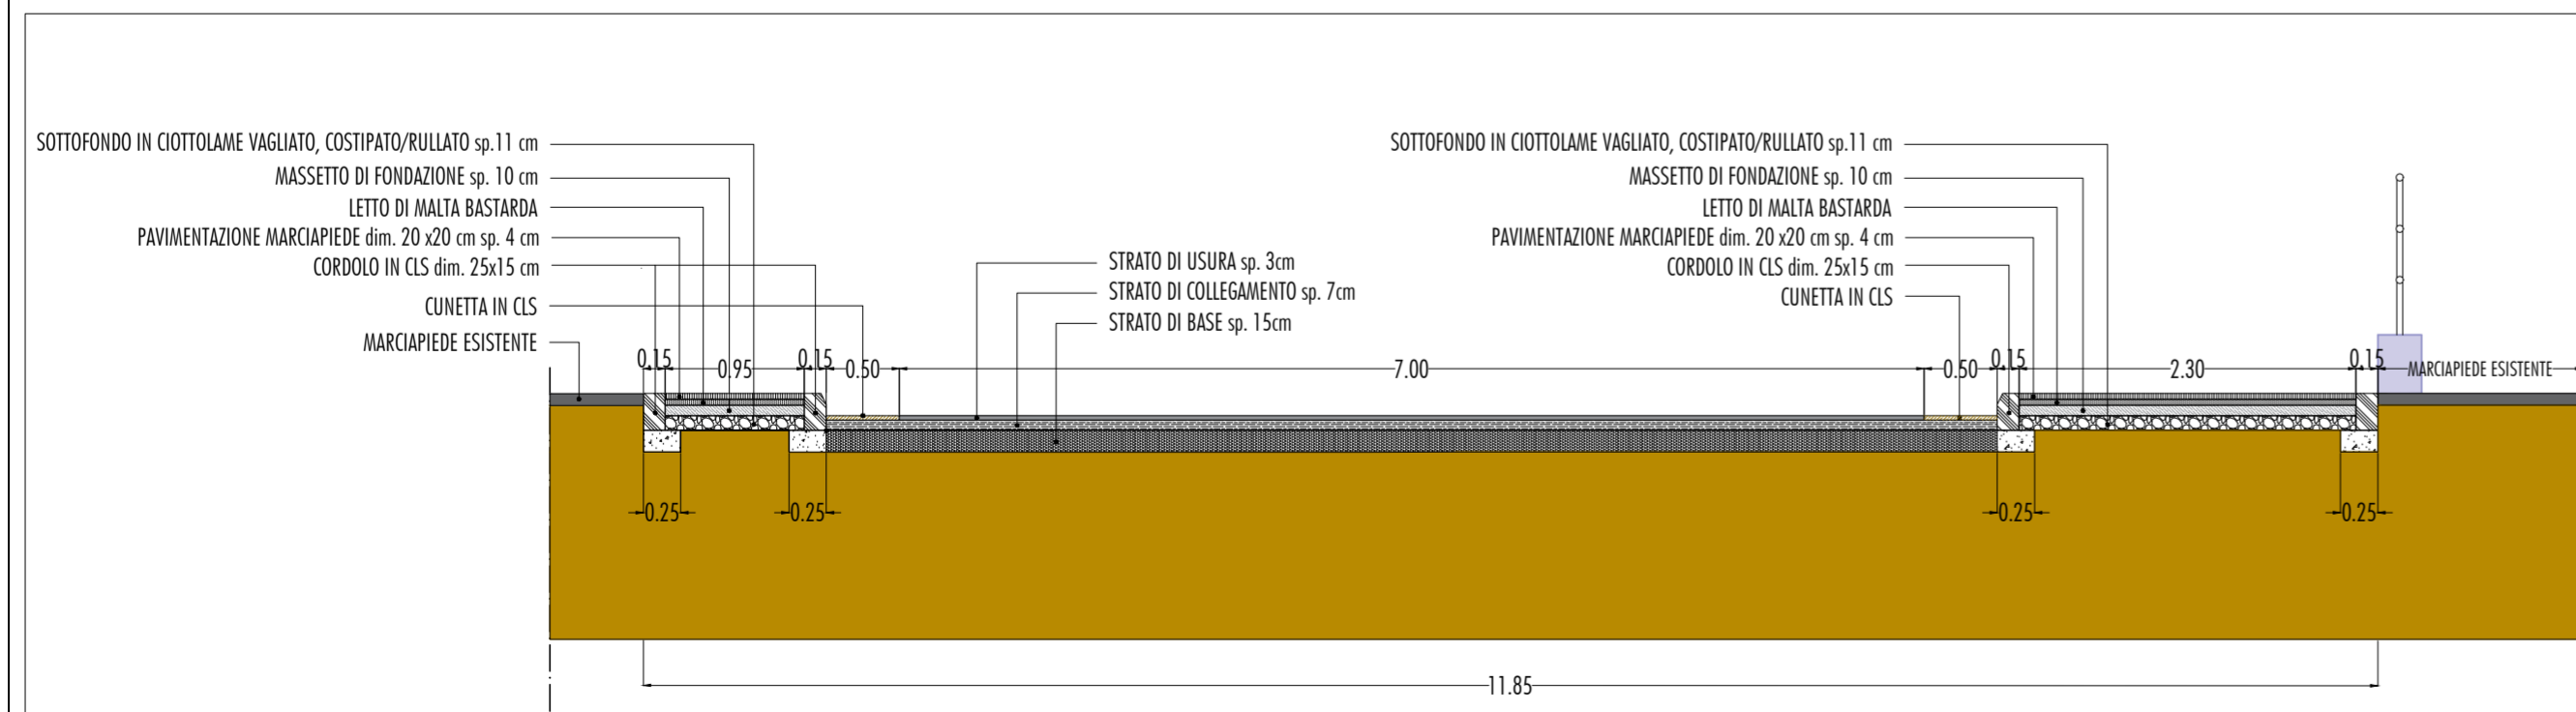

Comune di Masainas
(PROVINCIA SULCIS IGLESIENTE)

“COMPLETAMENTO INFRASTRUTTURAZIONE ZONA P.I.P. “LOC. CANDIATZUS”-
REALIZZAZIONE DI UNA BRETELLA STRADALE
DI RACCORDO TRA VIA DEGLI ARTIGIANI E VIA CANDIATZUS”

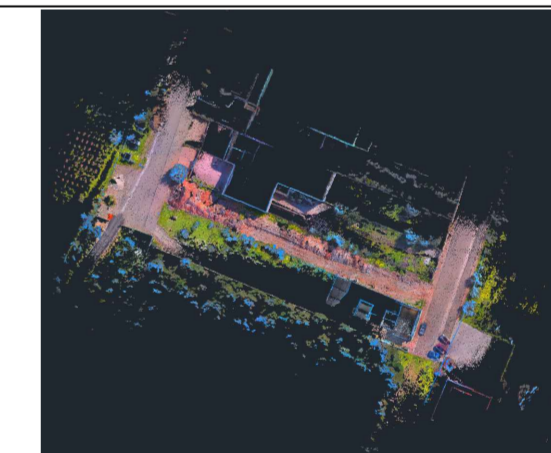

PROGETTISTA:



Ing. Gianmarco Manis
progettazione e consulenza

Via Gobetti 6, Guspini (SU) 09036
Via Vittorio Emanuele II 36, Oristano (OR) 09170
Tel. 347/1183763 Fax. 1782720889
E-mail: ing.manis@gmail.com
Pec: gianmarco.manis@ingpec.eu

Engineering & Architecture

Elaborazioni & CAD:

PAOLA CONTI

SINDACO:
Dott. Gian Luca Pittoni

RESPONSABILE UNICO DEL PROCEDIMENTO:
Geom. Gianfranco Diana

ASSESSORE AI LAVORI PUBBLICI:
Orrù Mario Bruno

PROGETTO DI FATTIBILITA' TECNICO ECONOMICA

(D.Lgs 36/2023, art. 41)

03		TITOLO TAVOLA:	TAVOLA N°:
02			
01			
NUM.	INTEGRAZIONE	DATA	
DATA: 30.06.2026	ARCHIVIO FILE: / archivio progetti / Ing. Gianmarco Manis/ F002 - Comune di Masainas		SCALA RAPPRESENTAZIONE:
	ARCHIVIO PROGETTO: Carpetta N° F002 - PFTE MASAINAS		Proprietà riservata - L. 633 del 22/04/41

SEZIONI TIPO

Ail. 2.3