

FOTO AEREA
SCALA 1:2000



COMUNE DI MASAINAS
PROVINCIA SULCIS IGLESIENTE

**PROGETTO DI FATTIBILITA'
TECNICA ED ECONOMICA**

**REALIZZAZIONE DI AREE ATTREZZATE DI SOSTA TEMPORANEA A
FINI TURISTICHE, RISERVATE ESCLUSIVAMENTE ALLA SOSTA
OCCASIONALE DI AUTOCARAVAN E CARAVAN. CUP: 86B23000000002**


Elaborato
ELABORATI TECNICI DI PROGETTO

Tavola
e.02

Data: Giugno 2026
Revisione n. 000 del 20/06/2026

Il Progettista
Dott. Ing. Riccardo Chirigu
Via Porto Pino 46, Sant'Arna Arresi SU
P. IVA 03344180926 - C.F. CHRRCR83S10B745A
Ordine Ingegneri Provincia di Cagliari n.7247
mail r.chirigu@gmail.com, riccardo.chirigu@ingpec.eu

Validazione

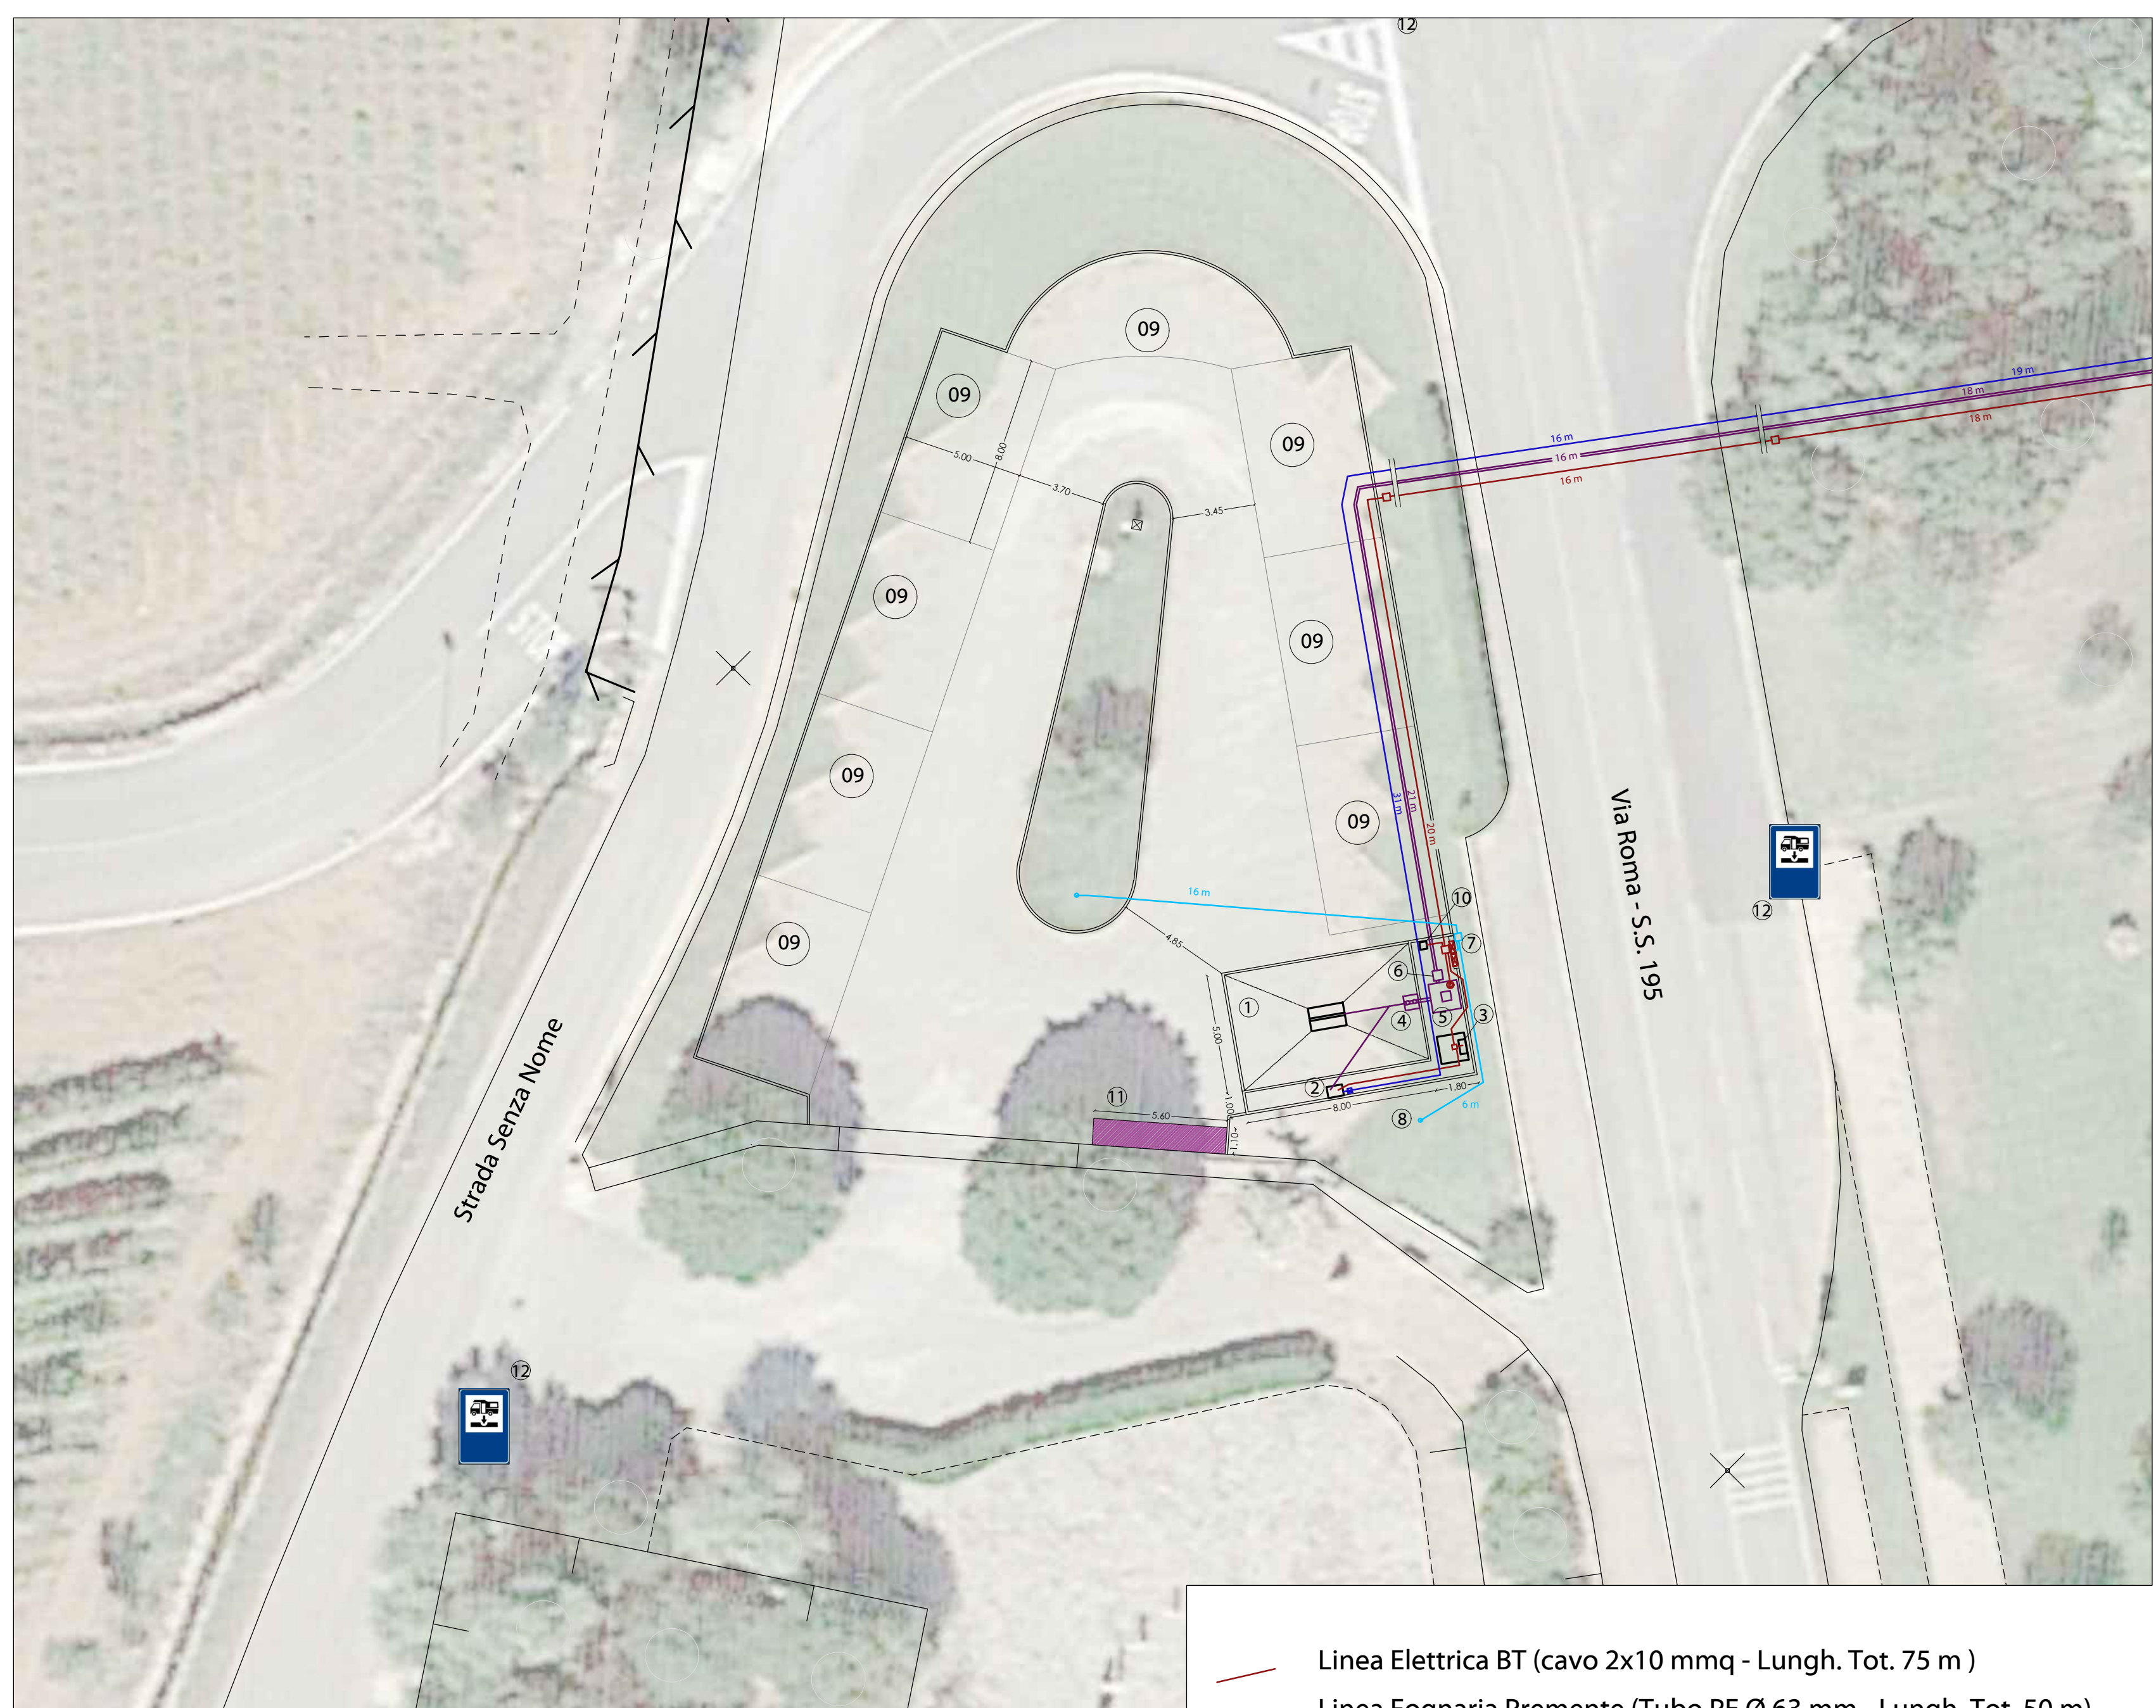


LEGENDA:


- 1 - PIAZZOLA SCARICO REFLUI;
- 2 - COLONNINA SCARICO CASSETTE E CARICO ACQUA
- 3 - COLONNINA CASSA
- 4 - POZZETTO ALLOGGIAMENTO SIFONE
- 5 - CISTERNA INTERRATA CON STAZIONE DI RILANCIO REFLUI
- 6 - POZZETTO ALLOGGIAMENTO VALVOLA DI NON RITORNO
- 7 - QUADRO ELETTRICO GENERALE
- 8 - VIDEOCAMERA SORVEGLIANZA SU PALO
- 9 - COLONNINA EROGAZIONE EN. ELETTRICA
- 10 - PIASTRA PER SERVICE LAVAGGIO AUTOM.
- 11 - ISOLA ECOLOGICA (NON PREVISTA)
- 12 - SEGNALETICA STRADALE (N.1)

- Linea Elettrica BT (cavo 2x10 mmq - Lungh. Tot. 75 m)
- Linea Fognaria Premente (Tubo PE Ø 63 mm - Lungh. Tot. 50 m)
- Linea Sc. Camper Service (Tubo PVC SN4 Ø 125 - Lungh. Tot. 11 m)
- Linea Fognaria (Tubo PVC SN4 Ø 160 - Lungh. Tot. 17 m)
- Linea Idraulica (Tubo PE PN25 Ø 32mm - Lungh. Tot. 80 m)
- Linea Videosorveglianza (Lungh. Tot. 30 m)


PLANIMETRIA GENERALE DI PROGETTO
SCALA 1:200

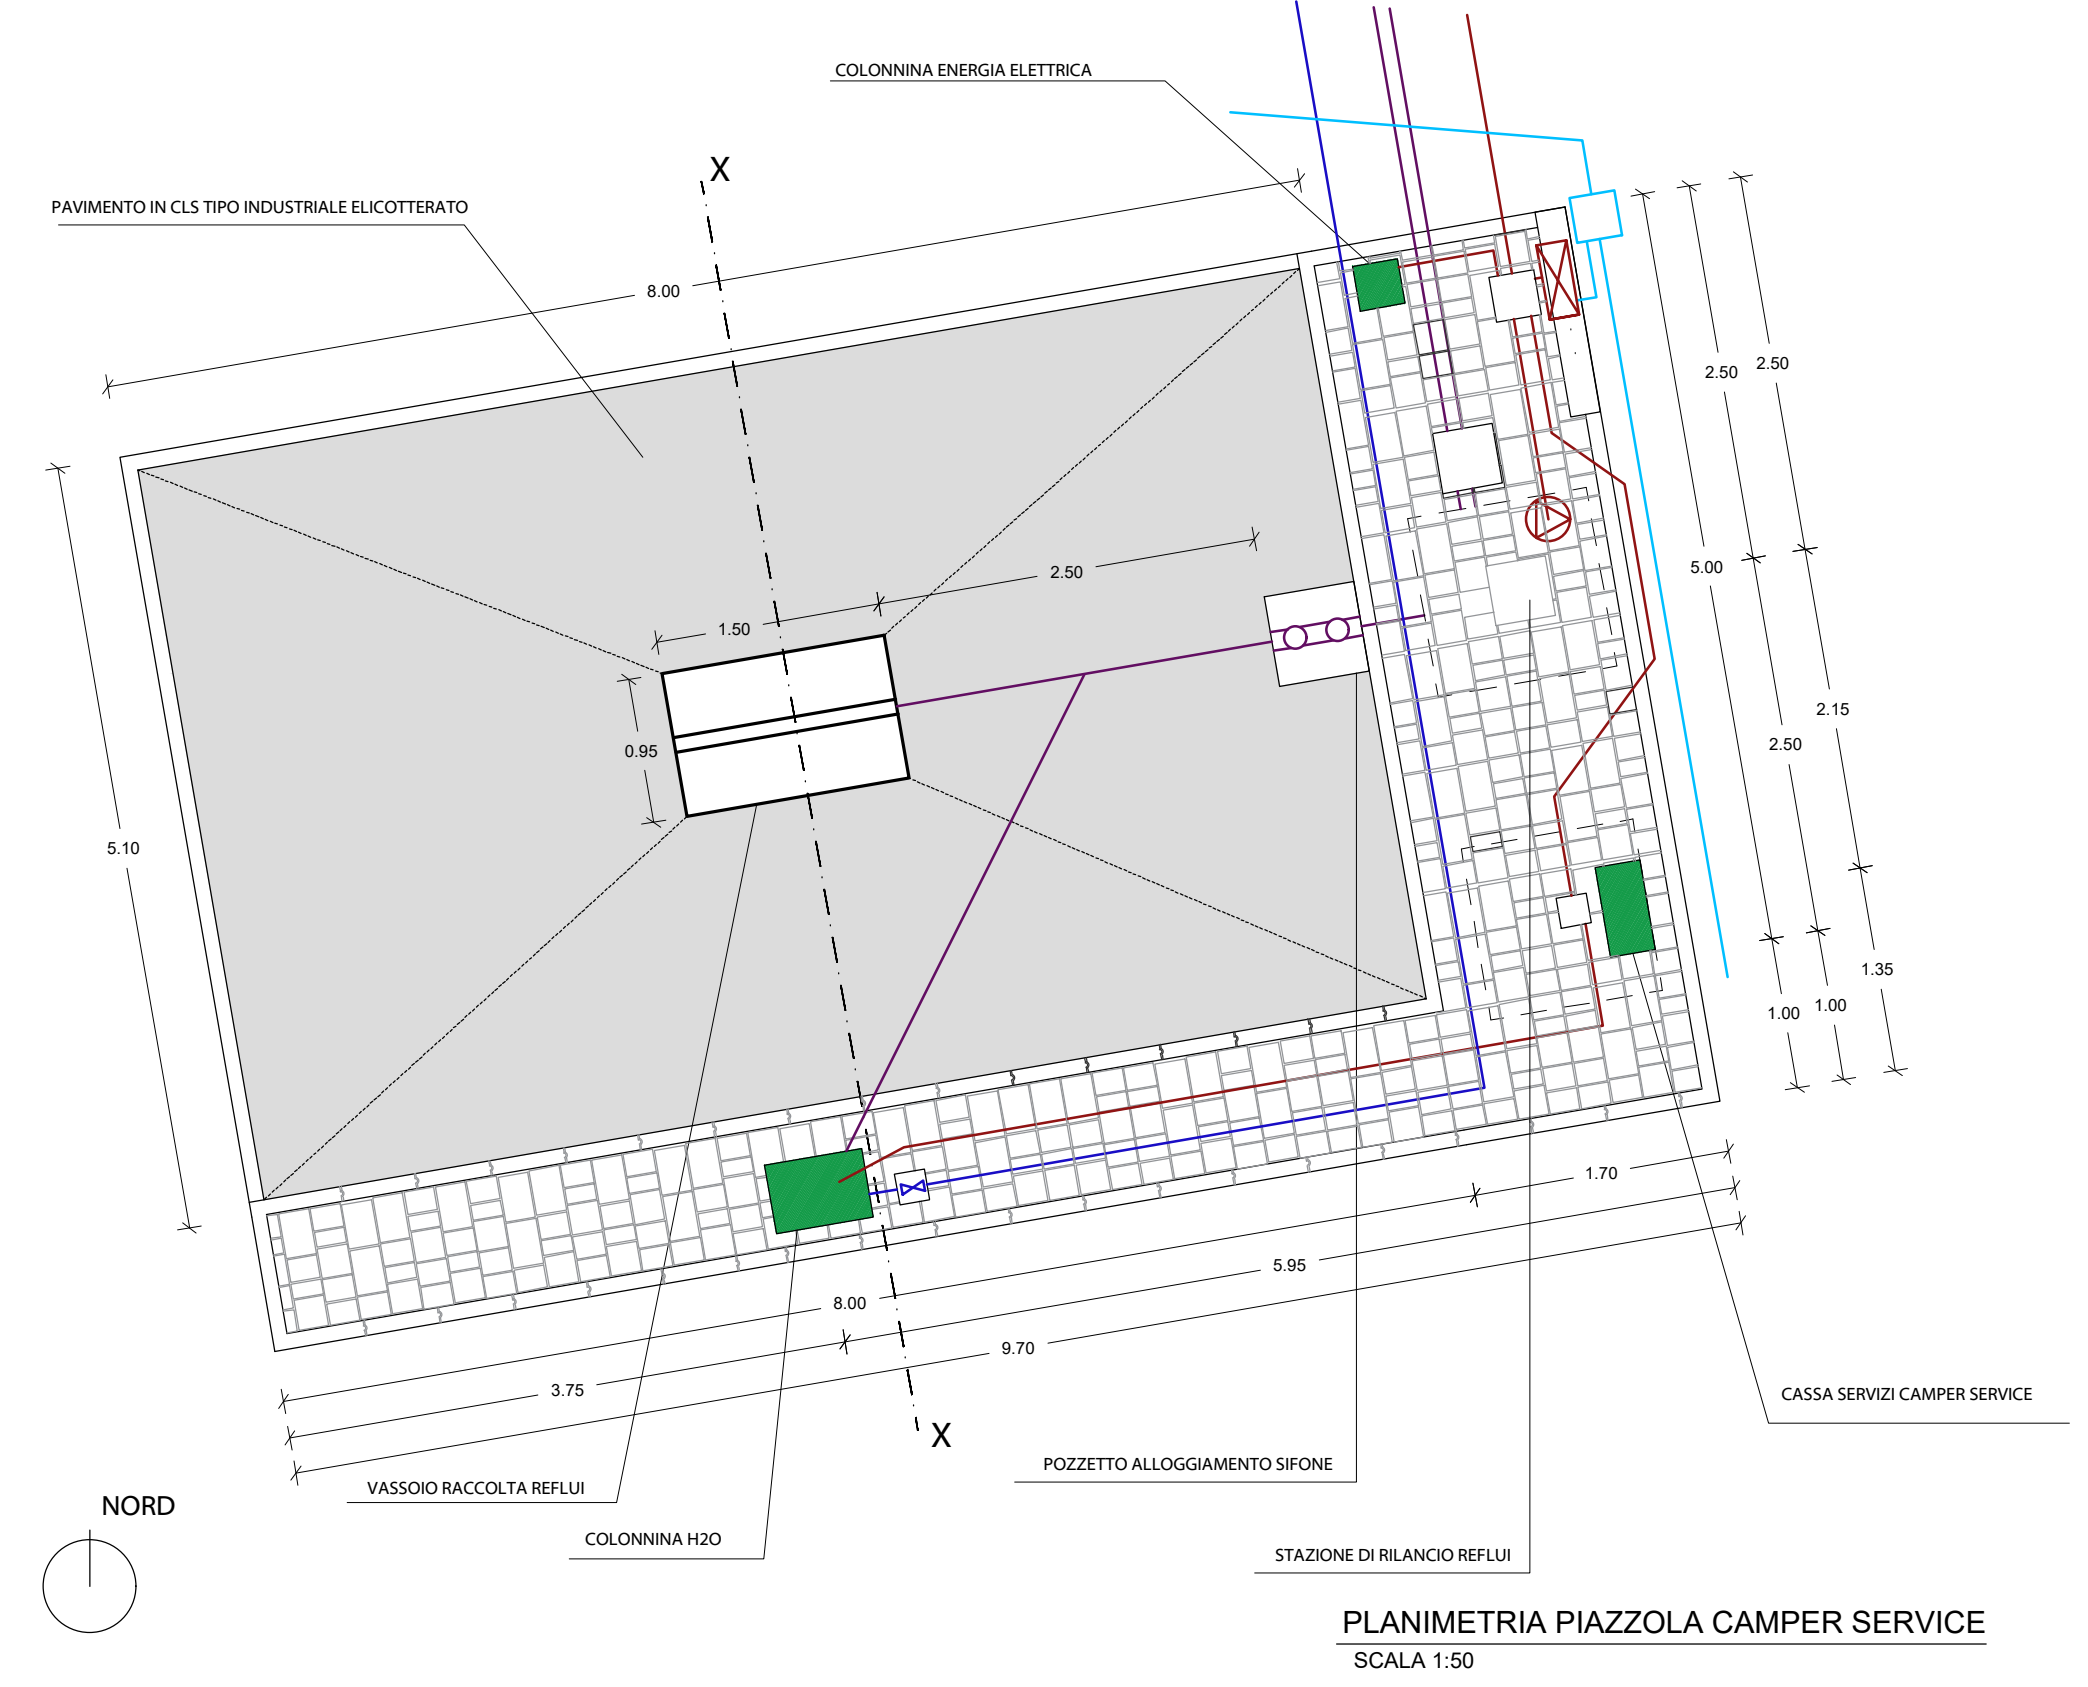

PLANIMETRIA PIAZZOLA CAMPER SERVICE
SCALA 1:50

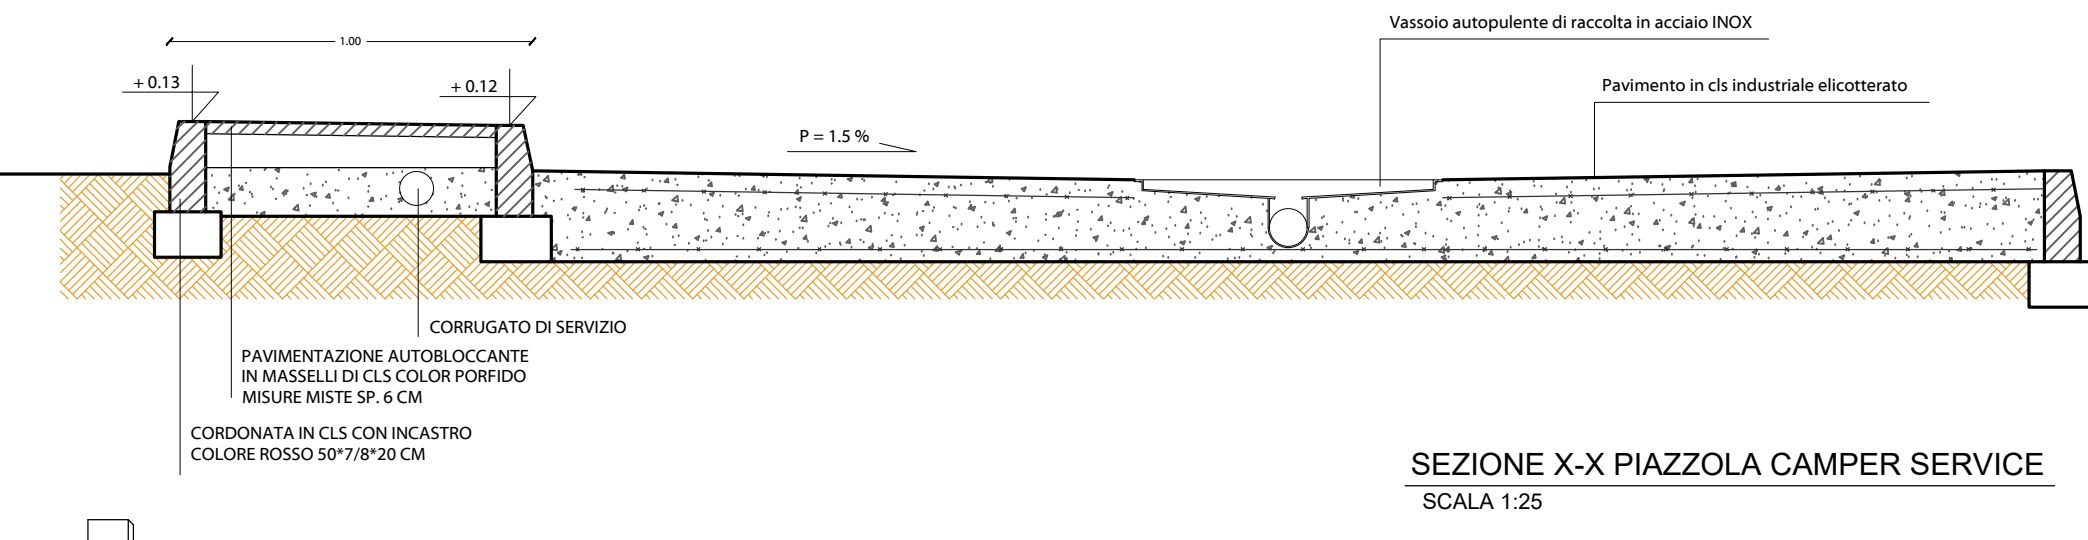

SEZIONE X-X PIAZZOLA CAMPER SERVICE
SCALA 1:25

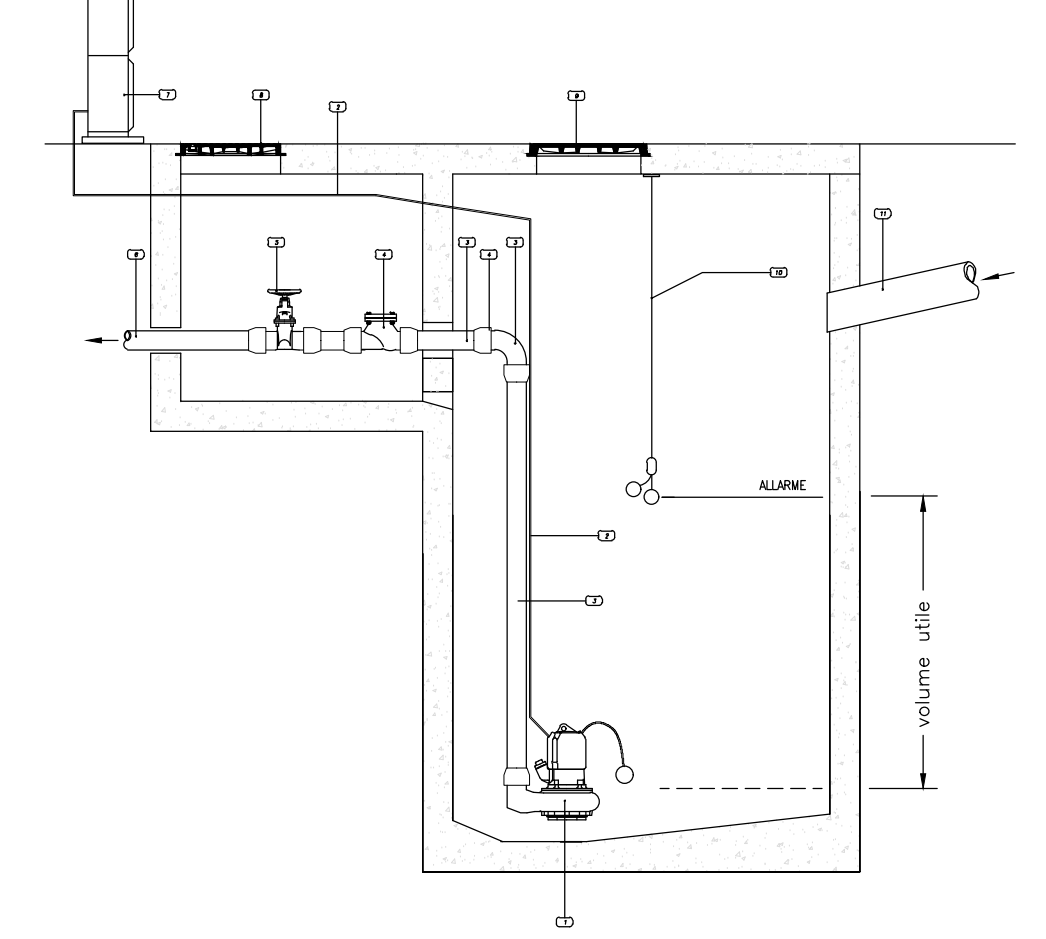

- LEGENDA**
- 1 Elettropompa per liquami dotata di galleggiante
 - 2 Linea di alimentazione elettrica
 - 3 Colonna di mandata in Polietilene
 - 4 Valvola di ritegno a sfera mobile
 - 5 Saracinesca a cuneo gommato
 - 6 Tubazione di mandata in Polietilene
 - 7 Armadio in Vetroresina per quadro elettrico
 - 8 Chiusino in Chisa, classe D400, luce Ø 600 mm
 - 9 Chiusino in Chisa, classe D400, luce 600x600 mm
 - 10 Interruttori di livello - allarme
 - 11 Condotta in arrivo

SCHEMA STAZIONE RILANCIO REFLUI
FUORI SCALA