

Assonometria ex pesa


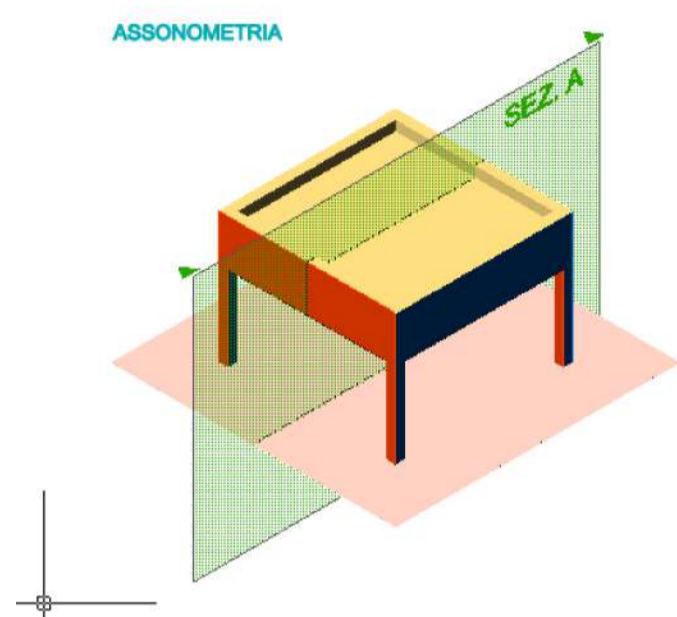


Foto ex pesa - demolita



Manufatto ex pesa - demolito

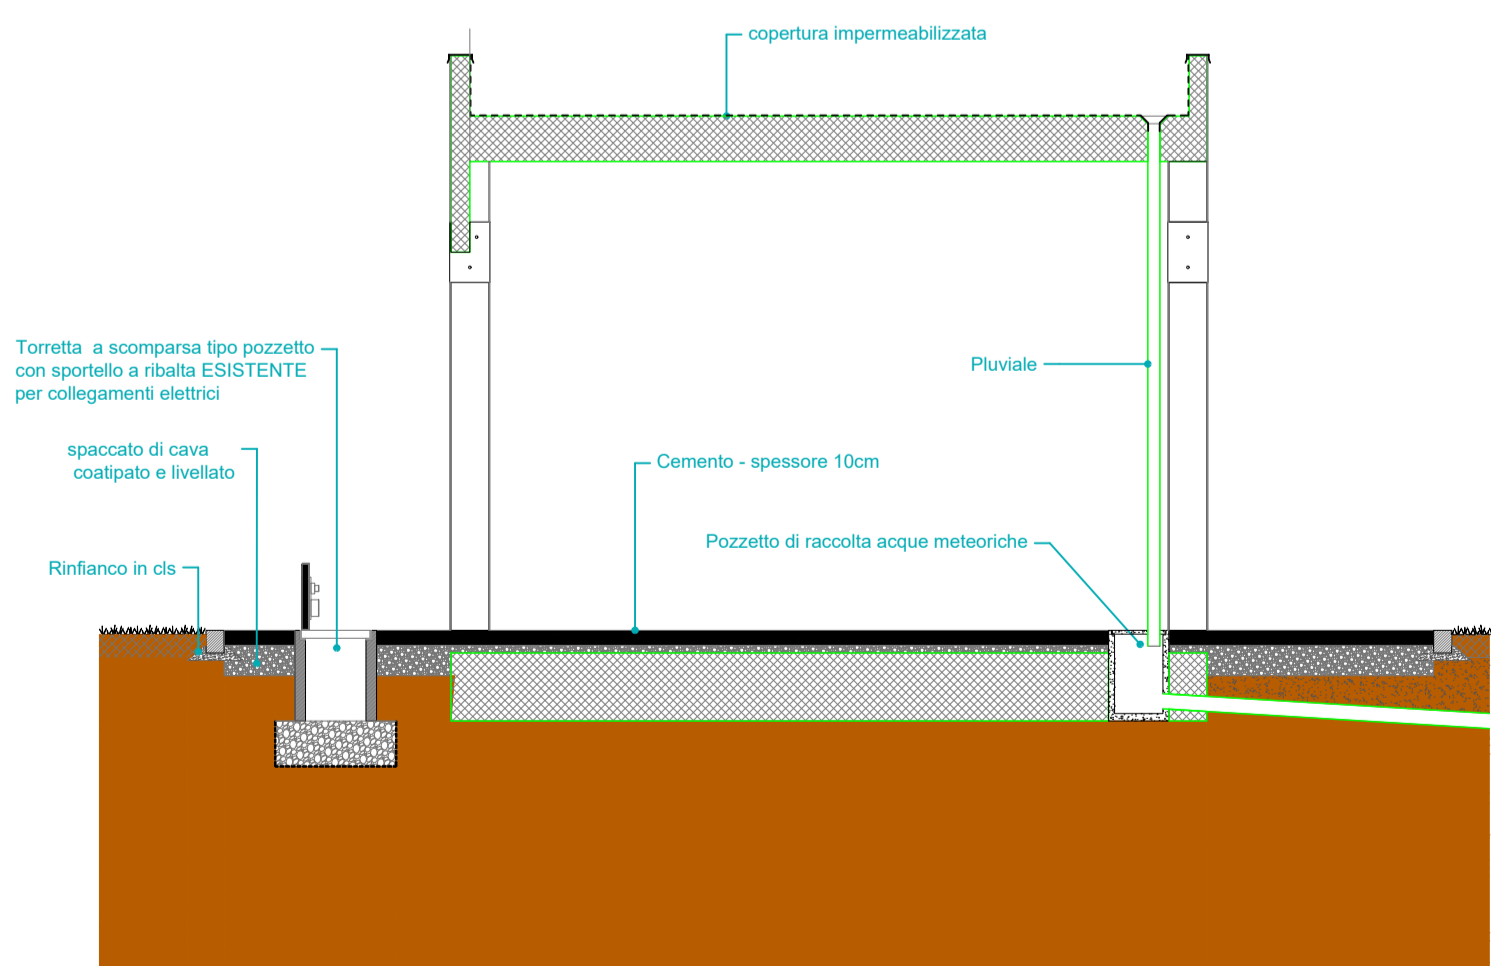

COMUNE DI CUCCIAGO

CONCORSO DI IDEE PER GIOVANI ARCHITETTI E INGEGNERI
PER LA VALORIZZAZIONE DELL'AREA EX PESA
NEL PARCO GIOCHI DI VIA CANTU' - COMUNE DI CUCCIAGO

ALLEGATO 4 - Manufatto ex pesa (demolito),
scala 1:50

Cucciago, giugno 2026