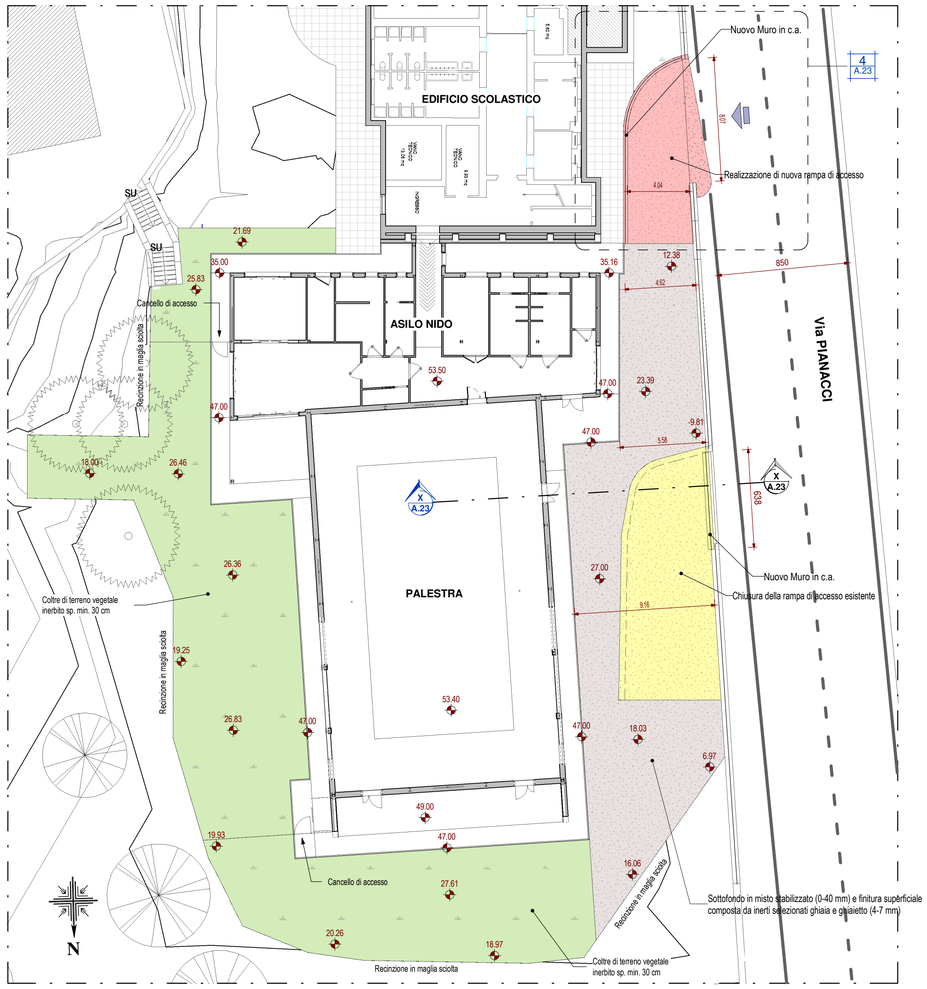

1 - Planimetria Generale

Scala 1 : 200

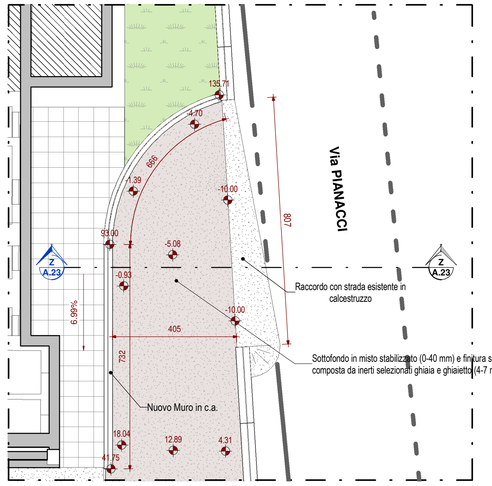

4 - Nuova Rampa di Accesso

Scala 1 : 100

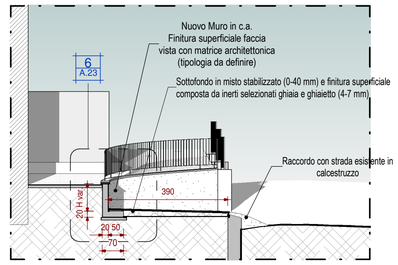

Z - Sezione

Scala 1 : 100

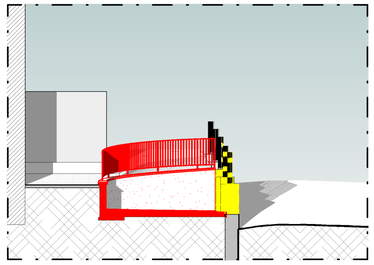

5 - Sezione - Sovrapposto

Scala 1 : 100

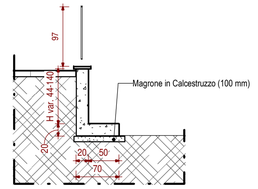

6 - Carpenteria Muro

Scala 1 : 50

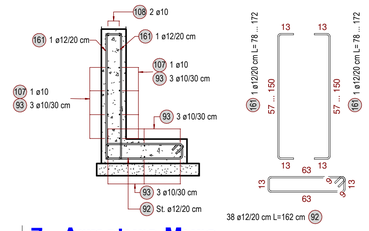

7 - Armatura Muro

Scala 1 : 25

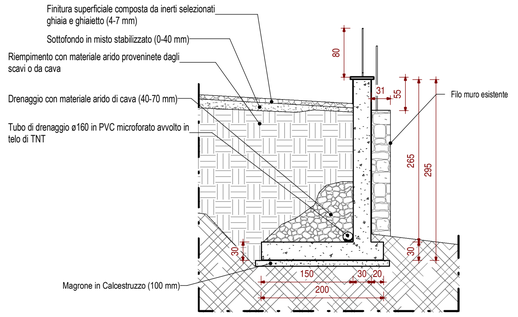

2 - Carpenteria Muro

Scala 1 : 50

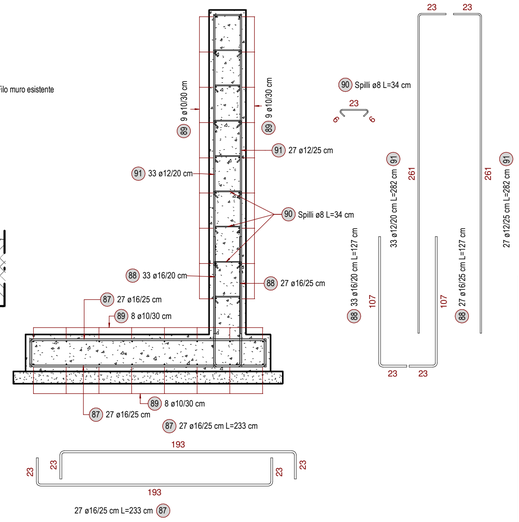

3 - Armatura Muro

Scala 1 : 25

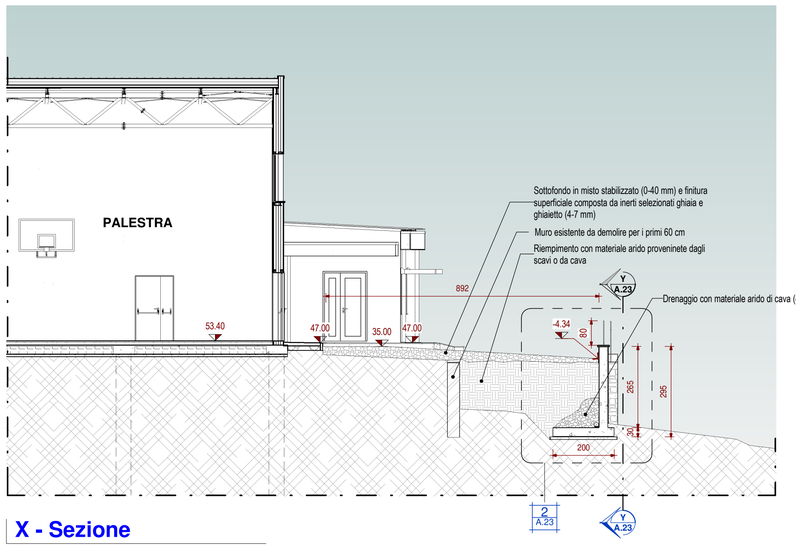

X - Sezione

Scala 1 : 100

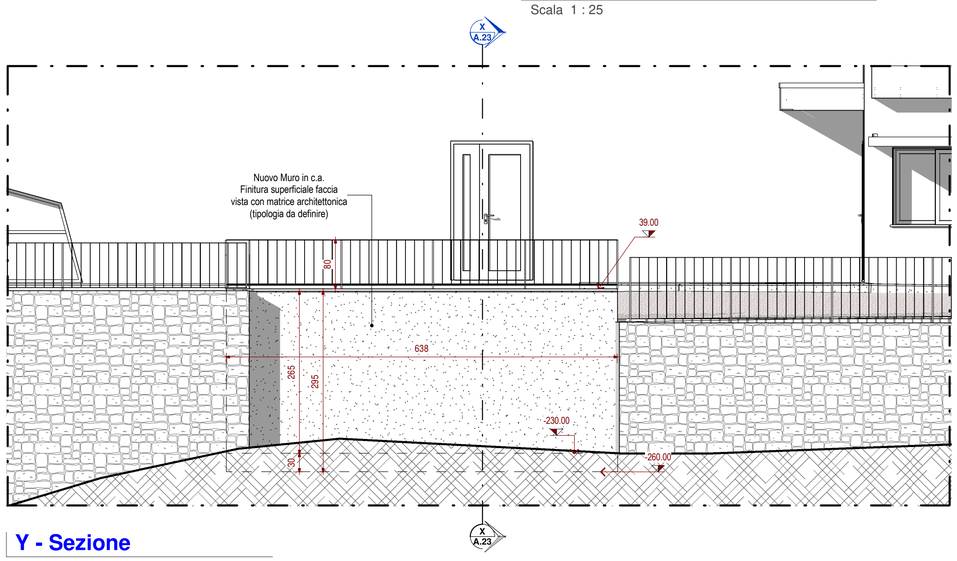

Y - Sezione

Scala 1 : 50

1 m 3 m 5 m 7 m 9 m
0 2 m 4 m 6 m 8 m 10 m

micromingegneria
Ing. Michele ROMOLINI
Via Eduino Francini n. 3 - 52037 Sansepolcro (AR)
Tel: 0575 734647 Cell: 338 6871798
email: michele.romolini@micromingegneria.com
PEC: michele.romolini@pec.ordingar.it

COMUNE di CAPRESE MICHELANGELO
PROVINCIA di AREZZO

DEMOLIZIONE E RICOSTRUZIONE DELLA PALESTRA COMUNALE (1° Stralcio), REALIZZAZIONE DI ASILO NIDO (2° Stralcio)

COMMITTENTE	INDIRIZZO
COMUNE DI CAPRESE MICH.LO	Via Capoluogo

PROG. ARCHITETTONICO	PROG. STRUTTURALE
Ing. Michele ROMOLINI	Ing. Michele ROMOLINI
PROG. IMPIANTI	**DIRETTORE DEI LAVORI**
P.I. Nicola BECATTI	Ing. Michele ROMOLINI

Revisioni

Nr.	Descrizione	Data	Emessa da	Assegnata a
5	Emissione Var. 3	15/12/2025	MR	

PARTE D'OPERA	NUMERO PROGETTO
NOME DELLA TAVOLA: SISTEMAZIONE ESTERNA	SCALA: Come indicato
OGGETTO DELLA TAVOLA: Piante, Sezioni e Dettagli	Nr. ELABORATO: A.23