


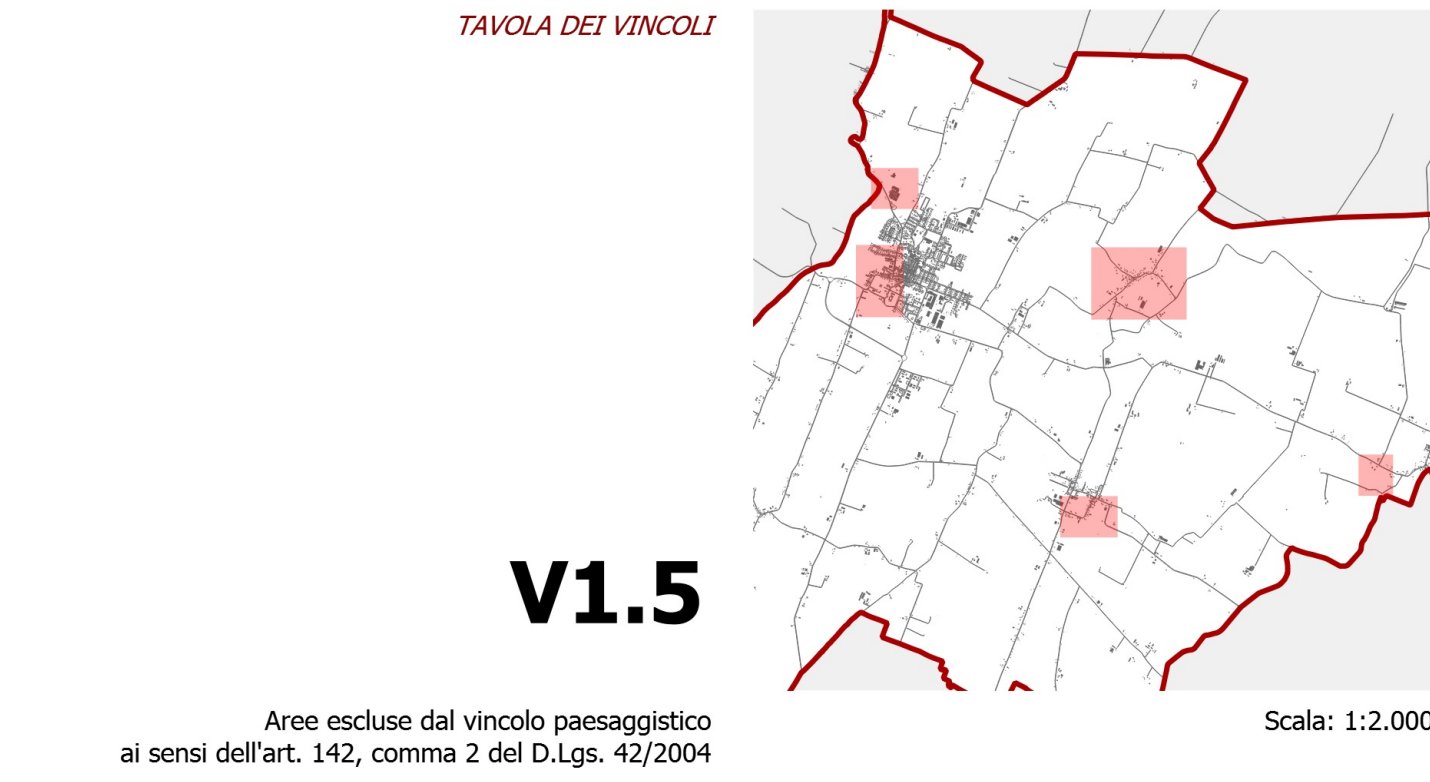

Sindaco	Stefano Nicolini	Progettista incaricato	Fabio Ceci
Assessore all'urbanistica	Andrea Tibbucchi	Collaboratori	Ennamaria Bistocchi Elsa Cantone Stella Fanciana Beatrice Salati Martina Zucconi
Responsabile Ufficio di Piano	Roberta Lanfoni		

Assunzione Proposta PUG Del C.C. n. del	Adozione Proposta PUG Del C.C. n. del	Approvazione PUG Del C.C. n. del	Data elaborazione 23/06/2026
--	--	---	---------------------------------

- Corsi d'acqua pubblici soggetti
a tutela paesaggistica - alveo
(art.142 D.Lgs. 42/2004 comma 1 lettera c)

Corsi d'acqua pubblici soggetti
a tutela paesaggistica - alveo
(art.142 D.Lgs. 42/2004 comma 1 lettera c)

Corsi d'acqua pubblici soggetti
a tutela paesaggistica - rispetto 150 mt
(art.142 D.Lgs. 42/2004 comma 1 lettera c)
- Aree escluse dal vincolo
(D.Lgs 142/2004 art. 142 c. 2)



Zona storica (A) - Art.21

Zona residenziale
prevalentemente edificata (B) - Art.22 bis

Zona residenziale
prevalentemente edificata - Art.22 ter

Zone di ampliamento di attività
commerciali, industriali o artigianali
esistenti (D) - Art.32 bis


Zone industriali
di completamento - Art.31

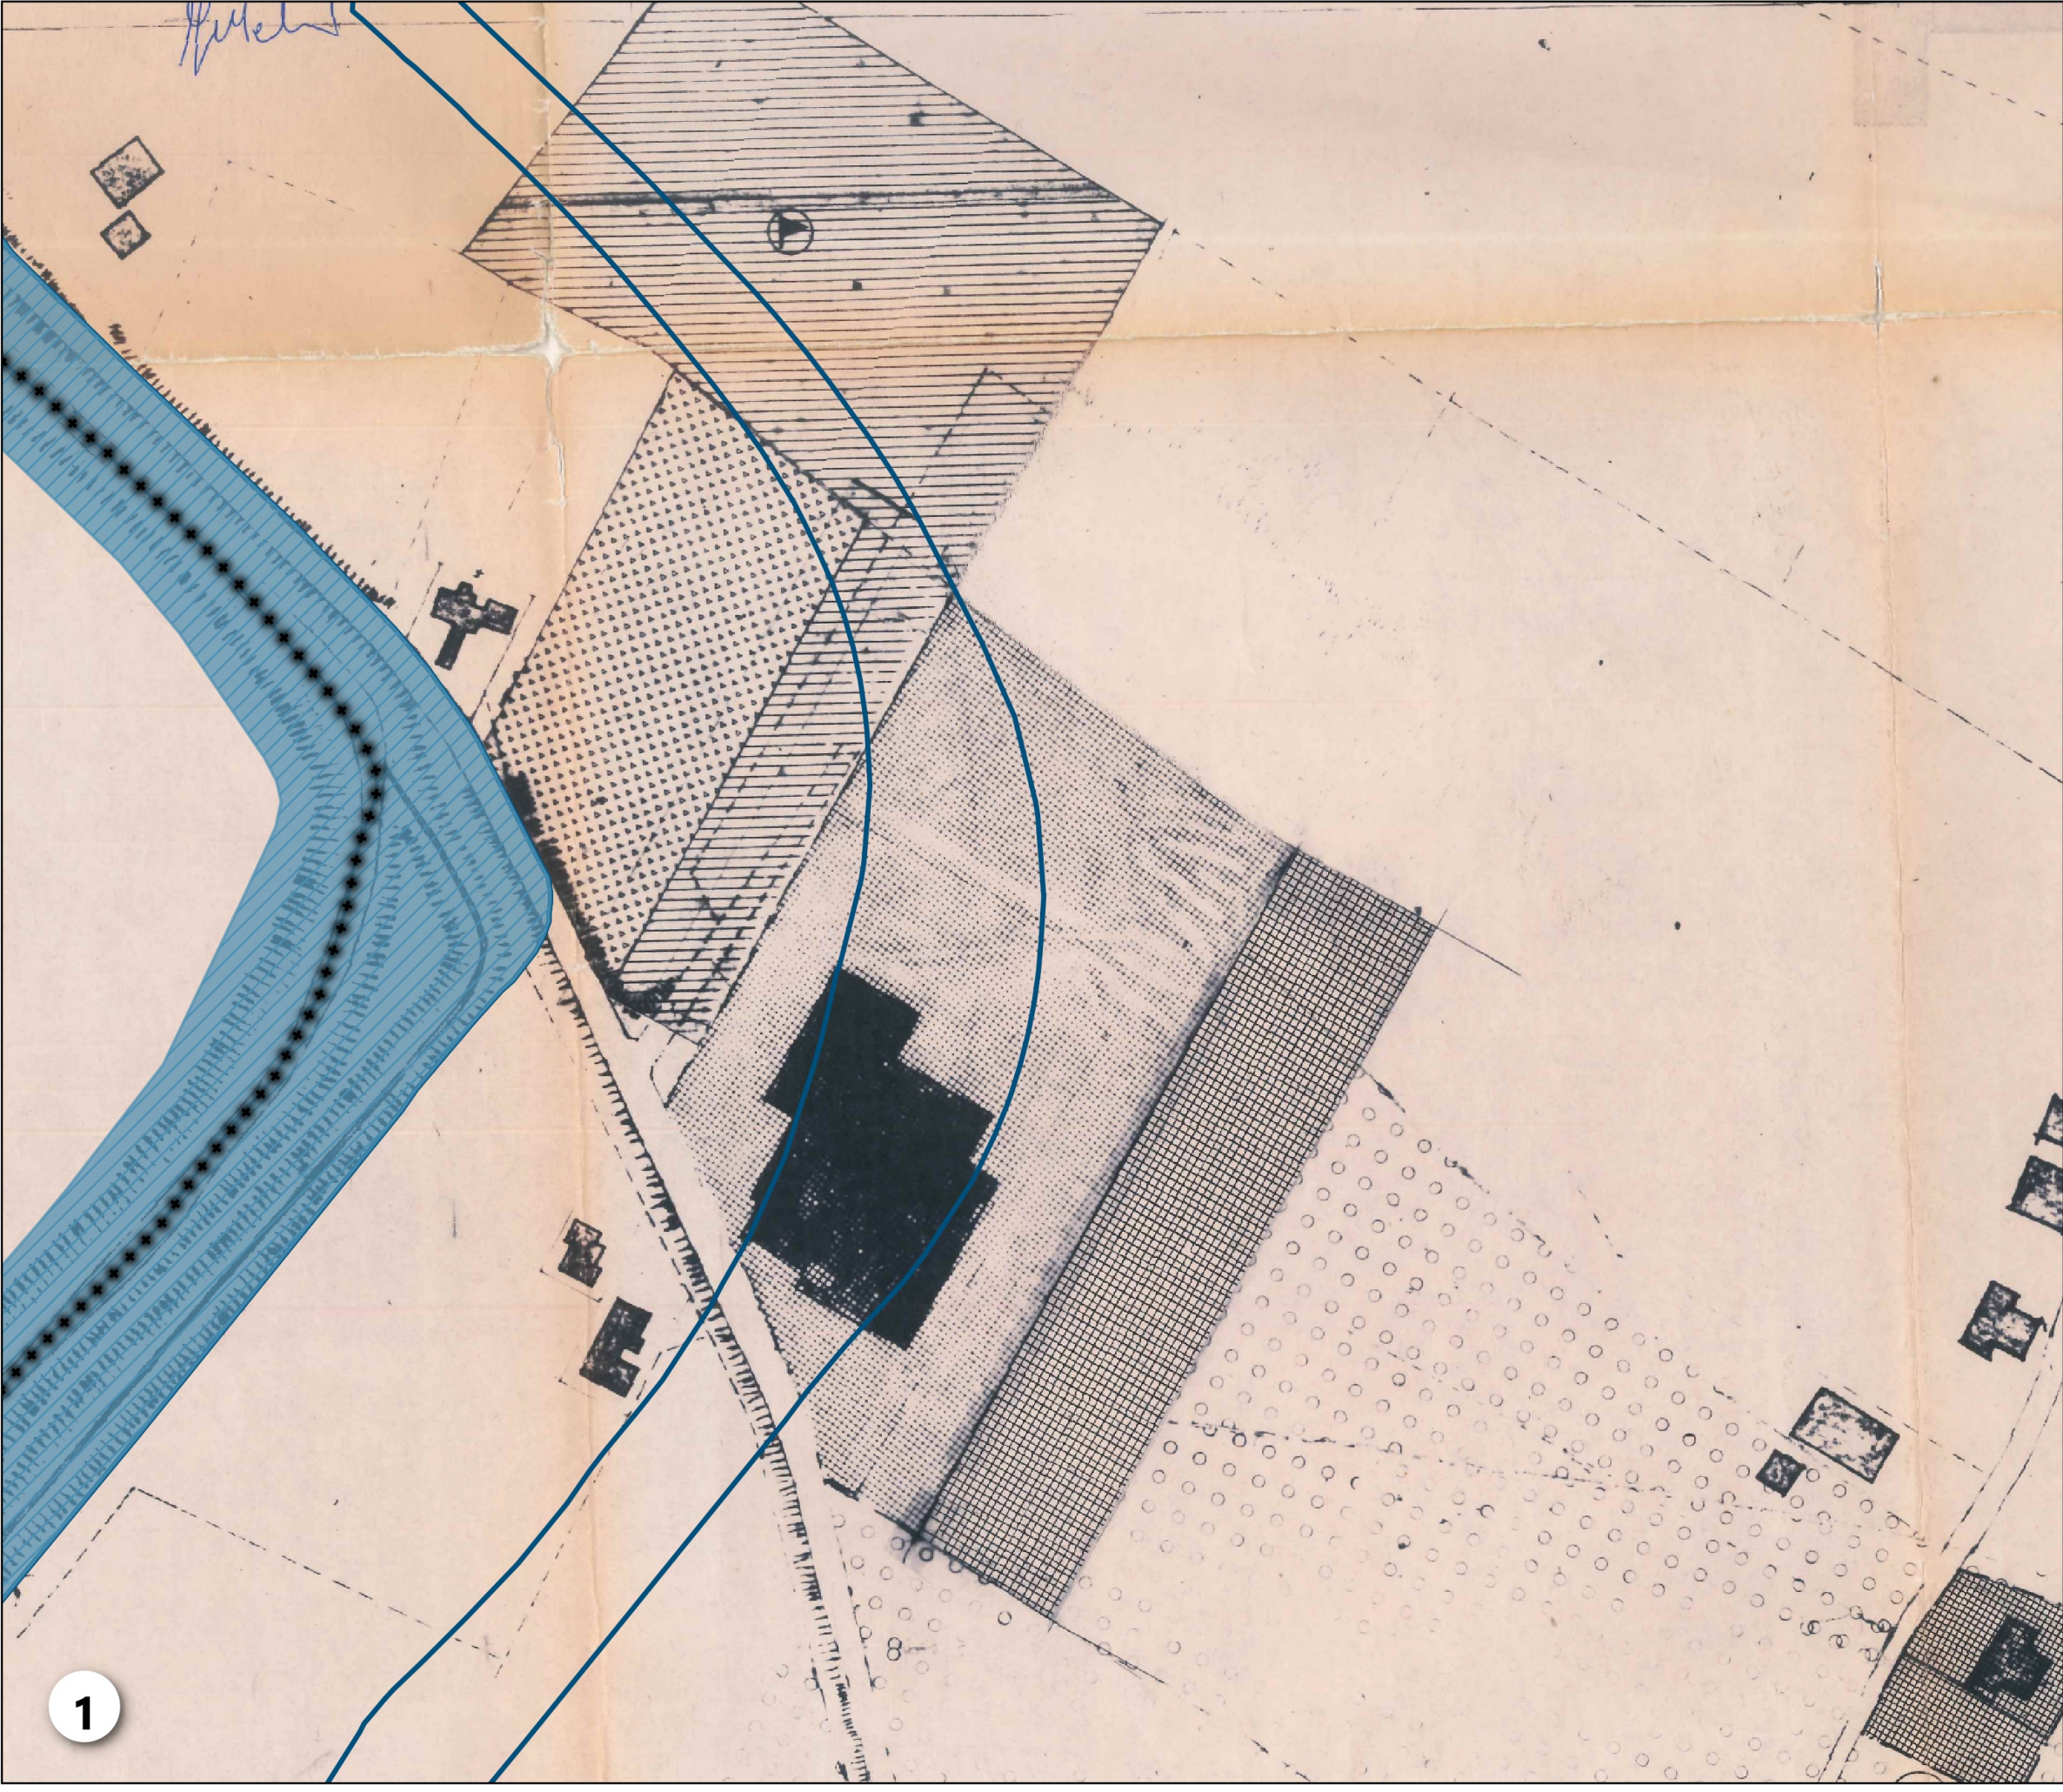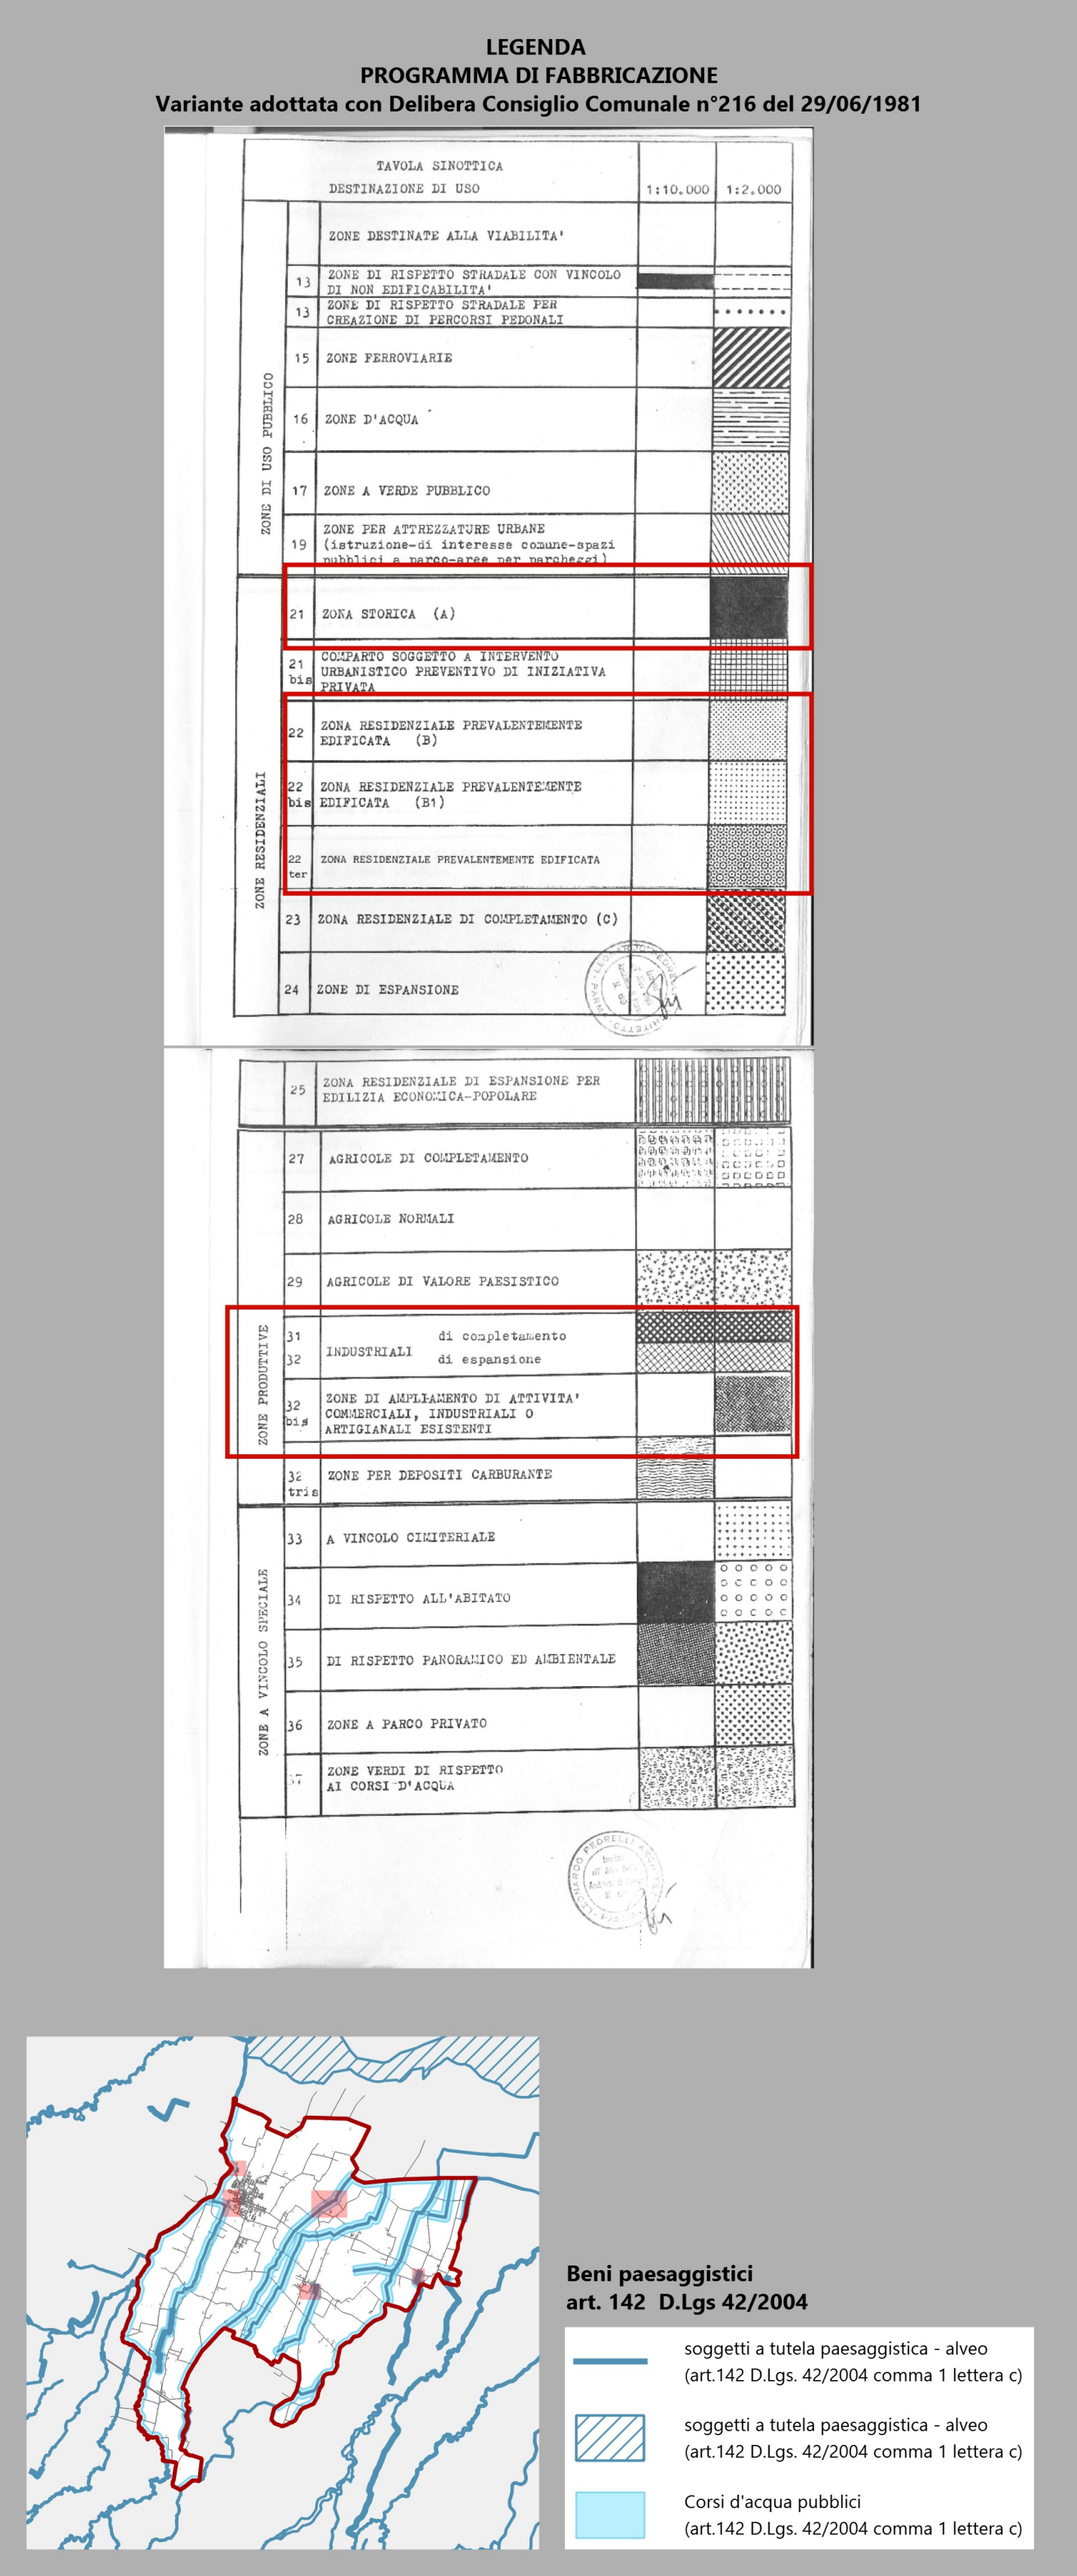

1 - Busseto Nord




2 - Busseto Sud

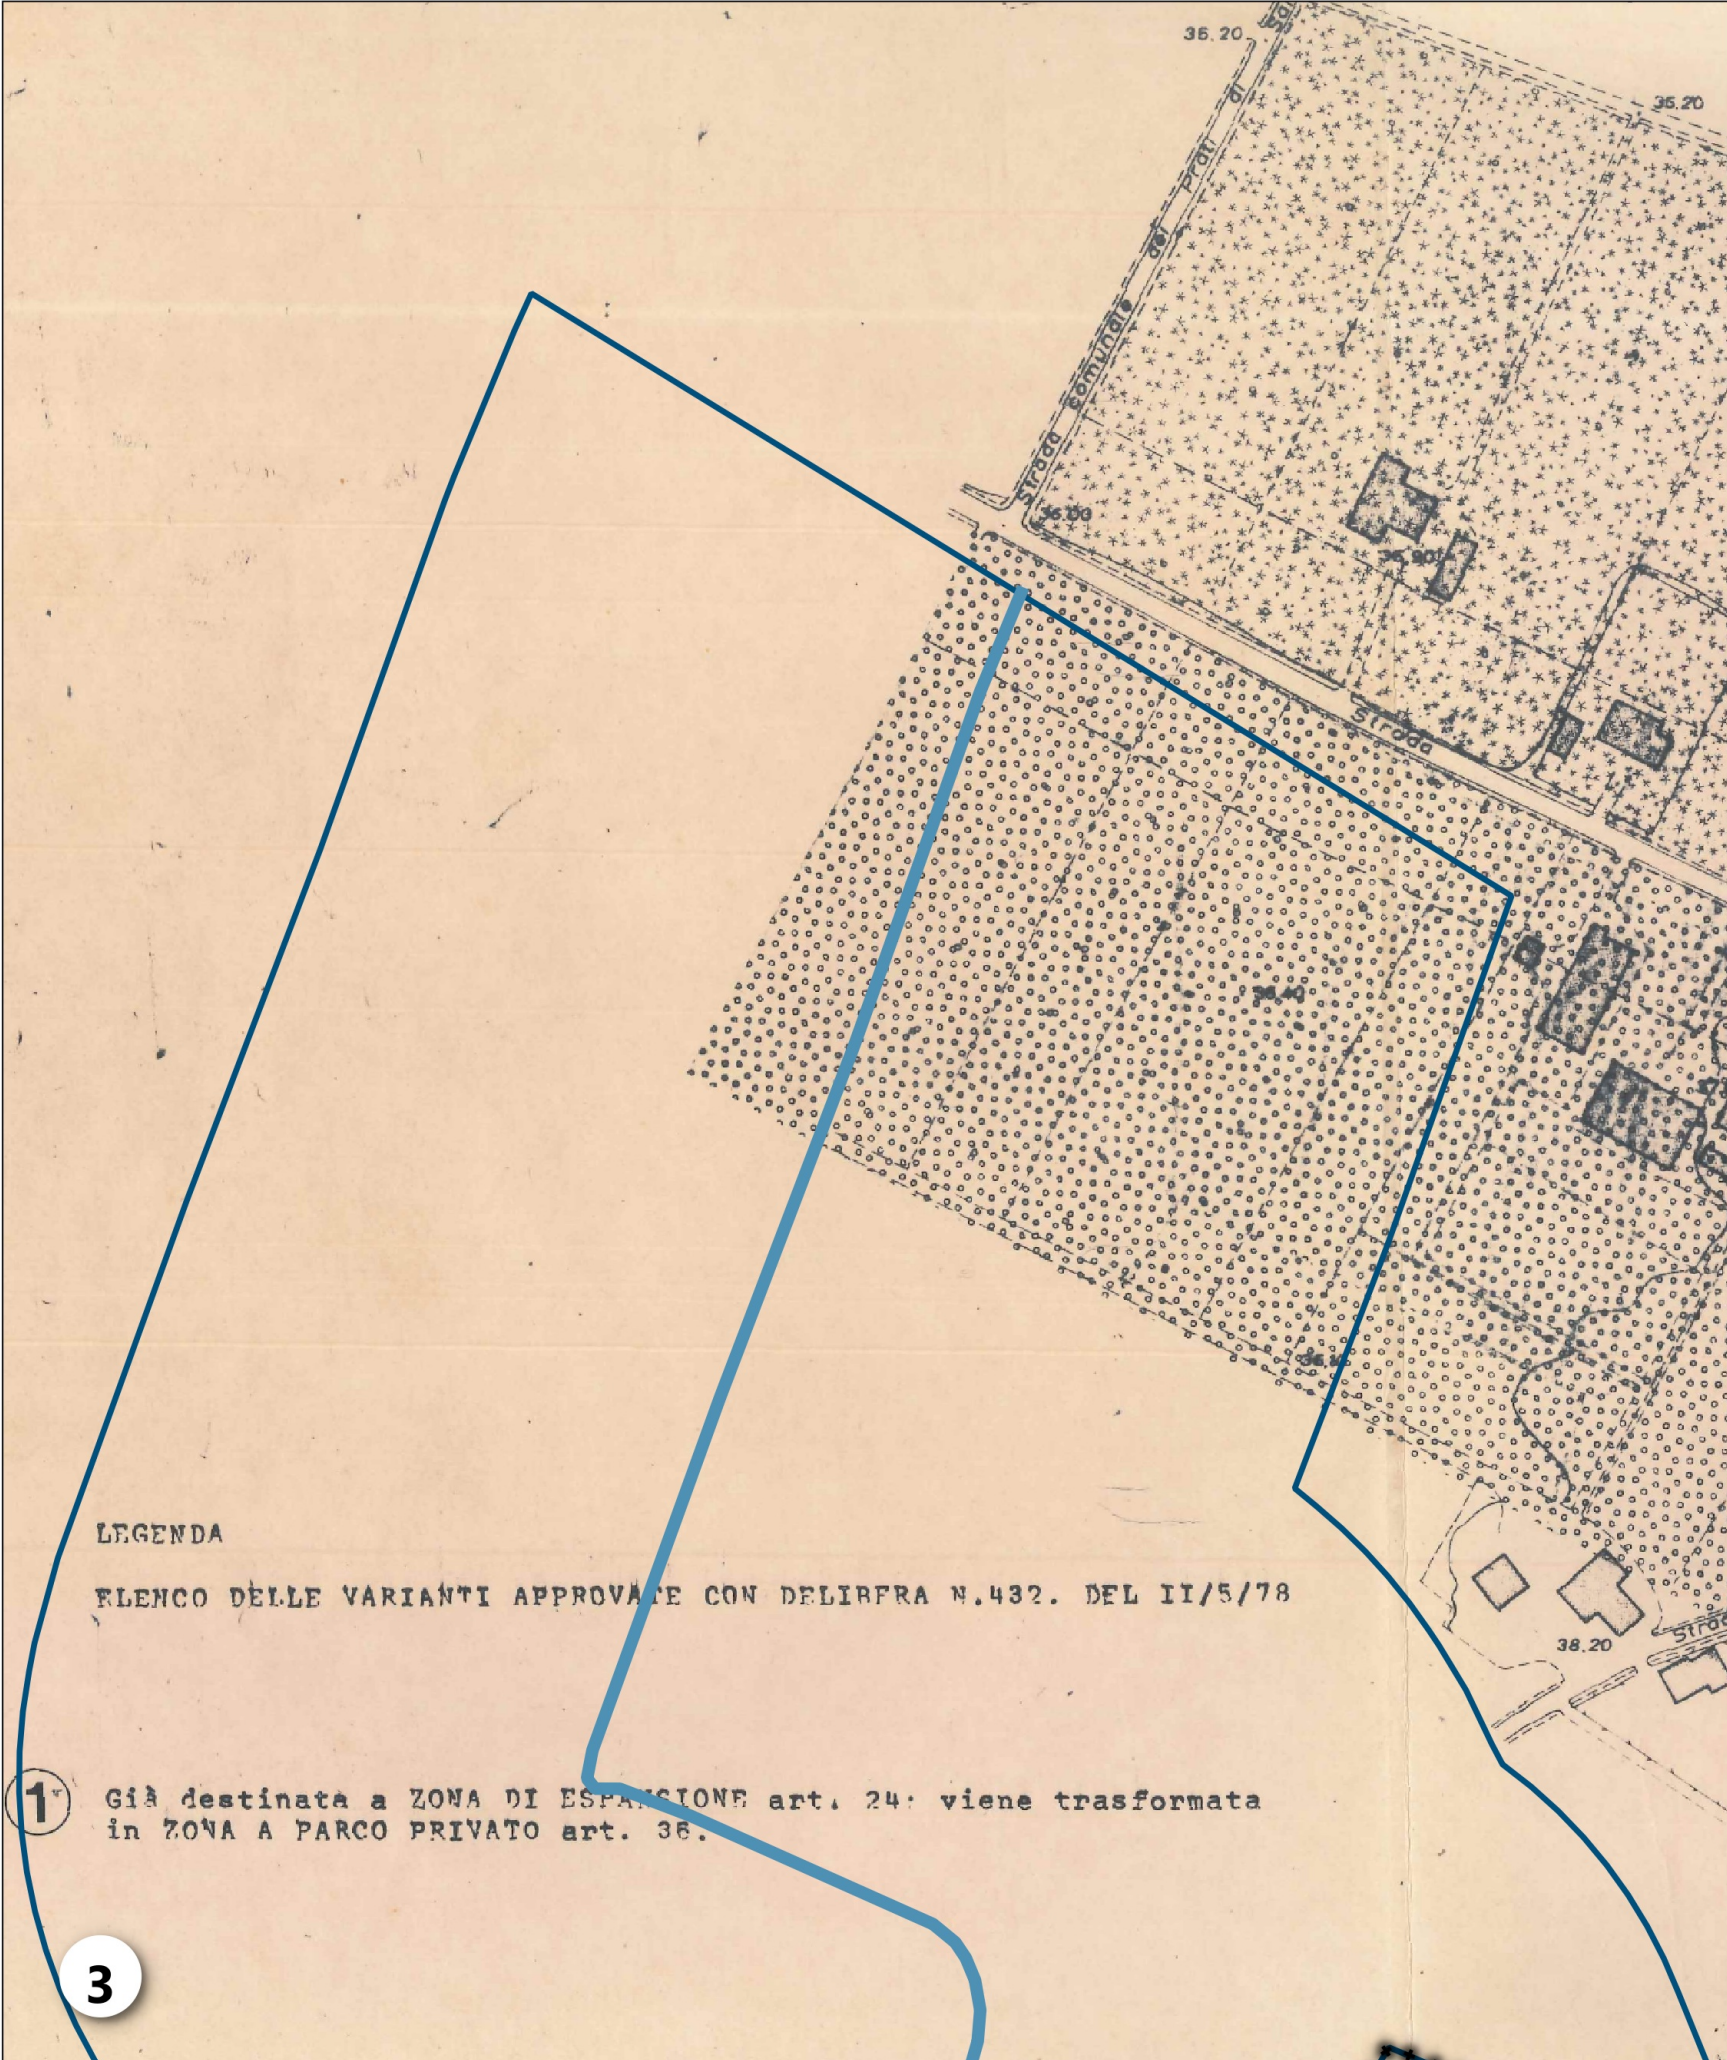

3 - Samboseto



4 - Frescarolo

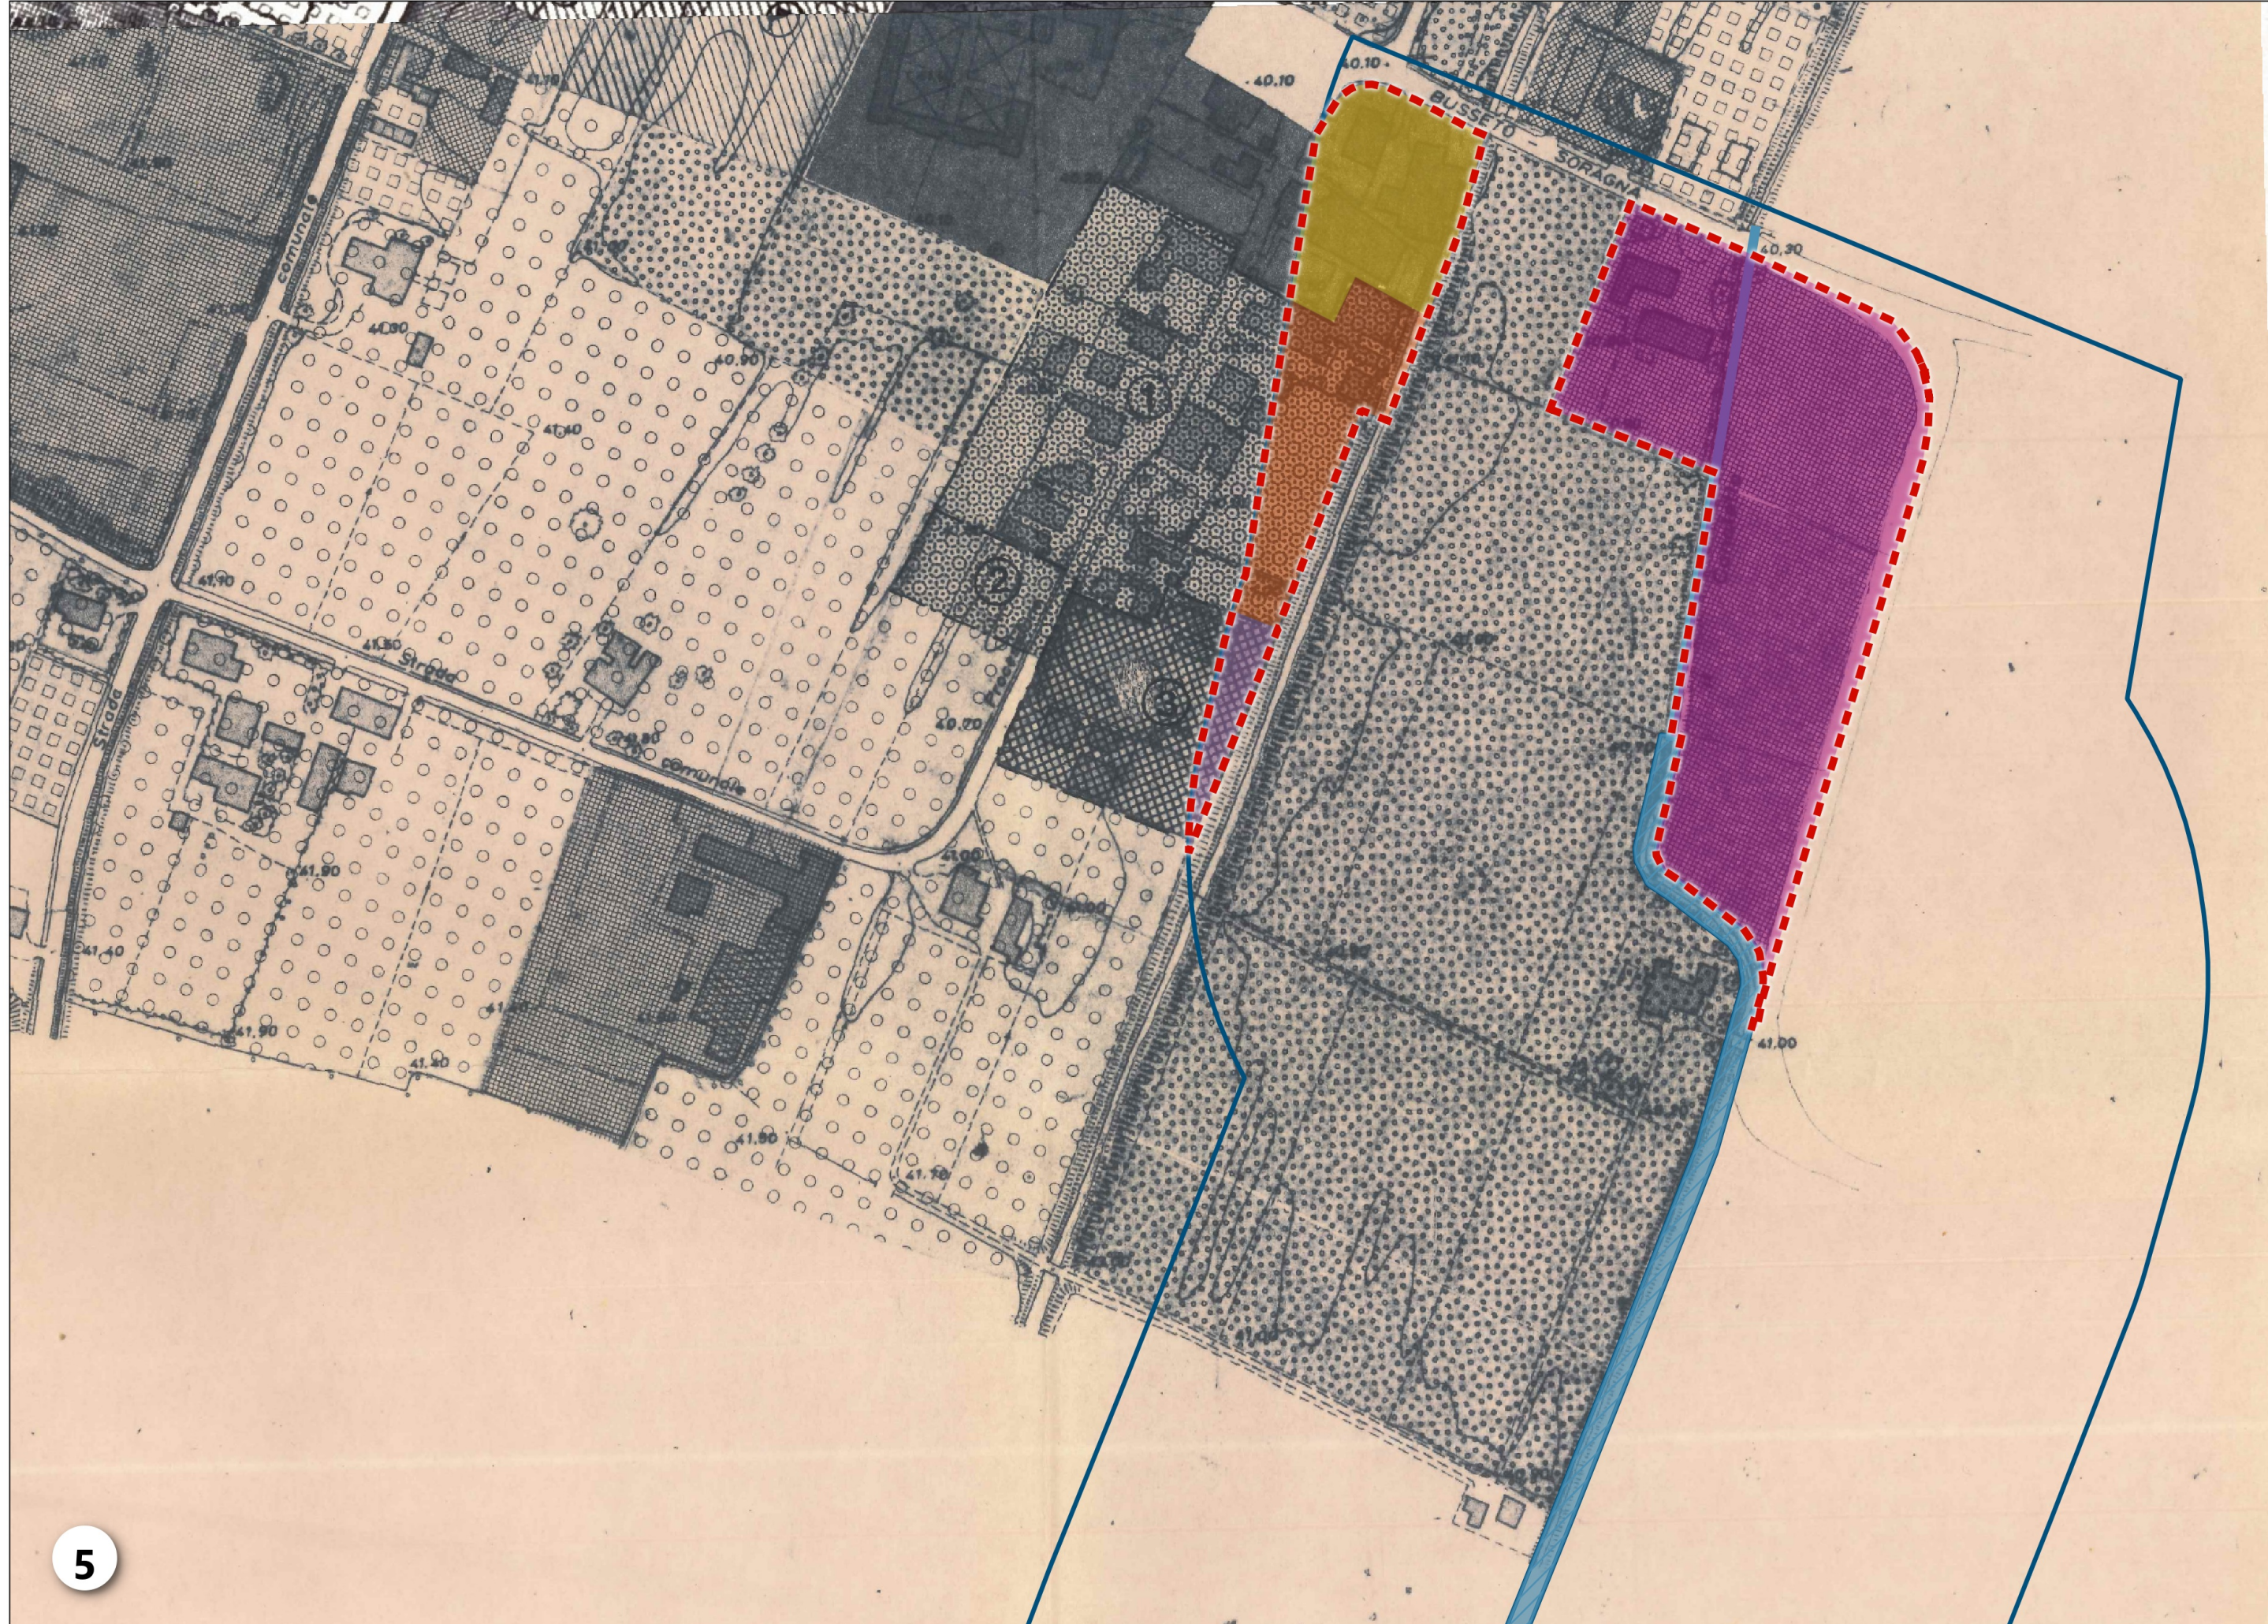

5 - Roncole Verdi